



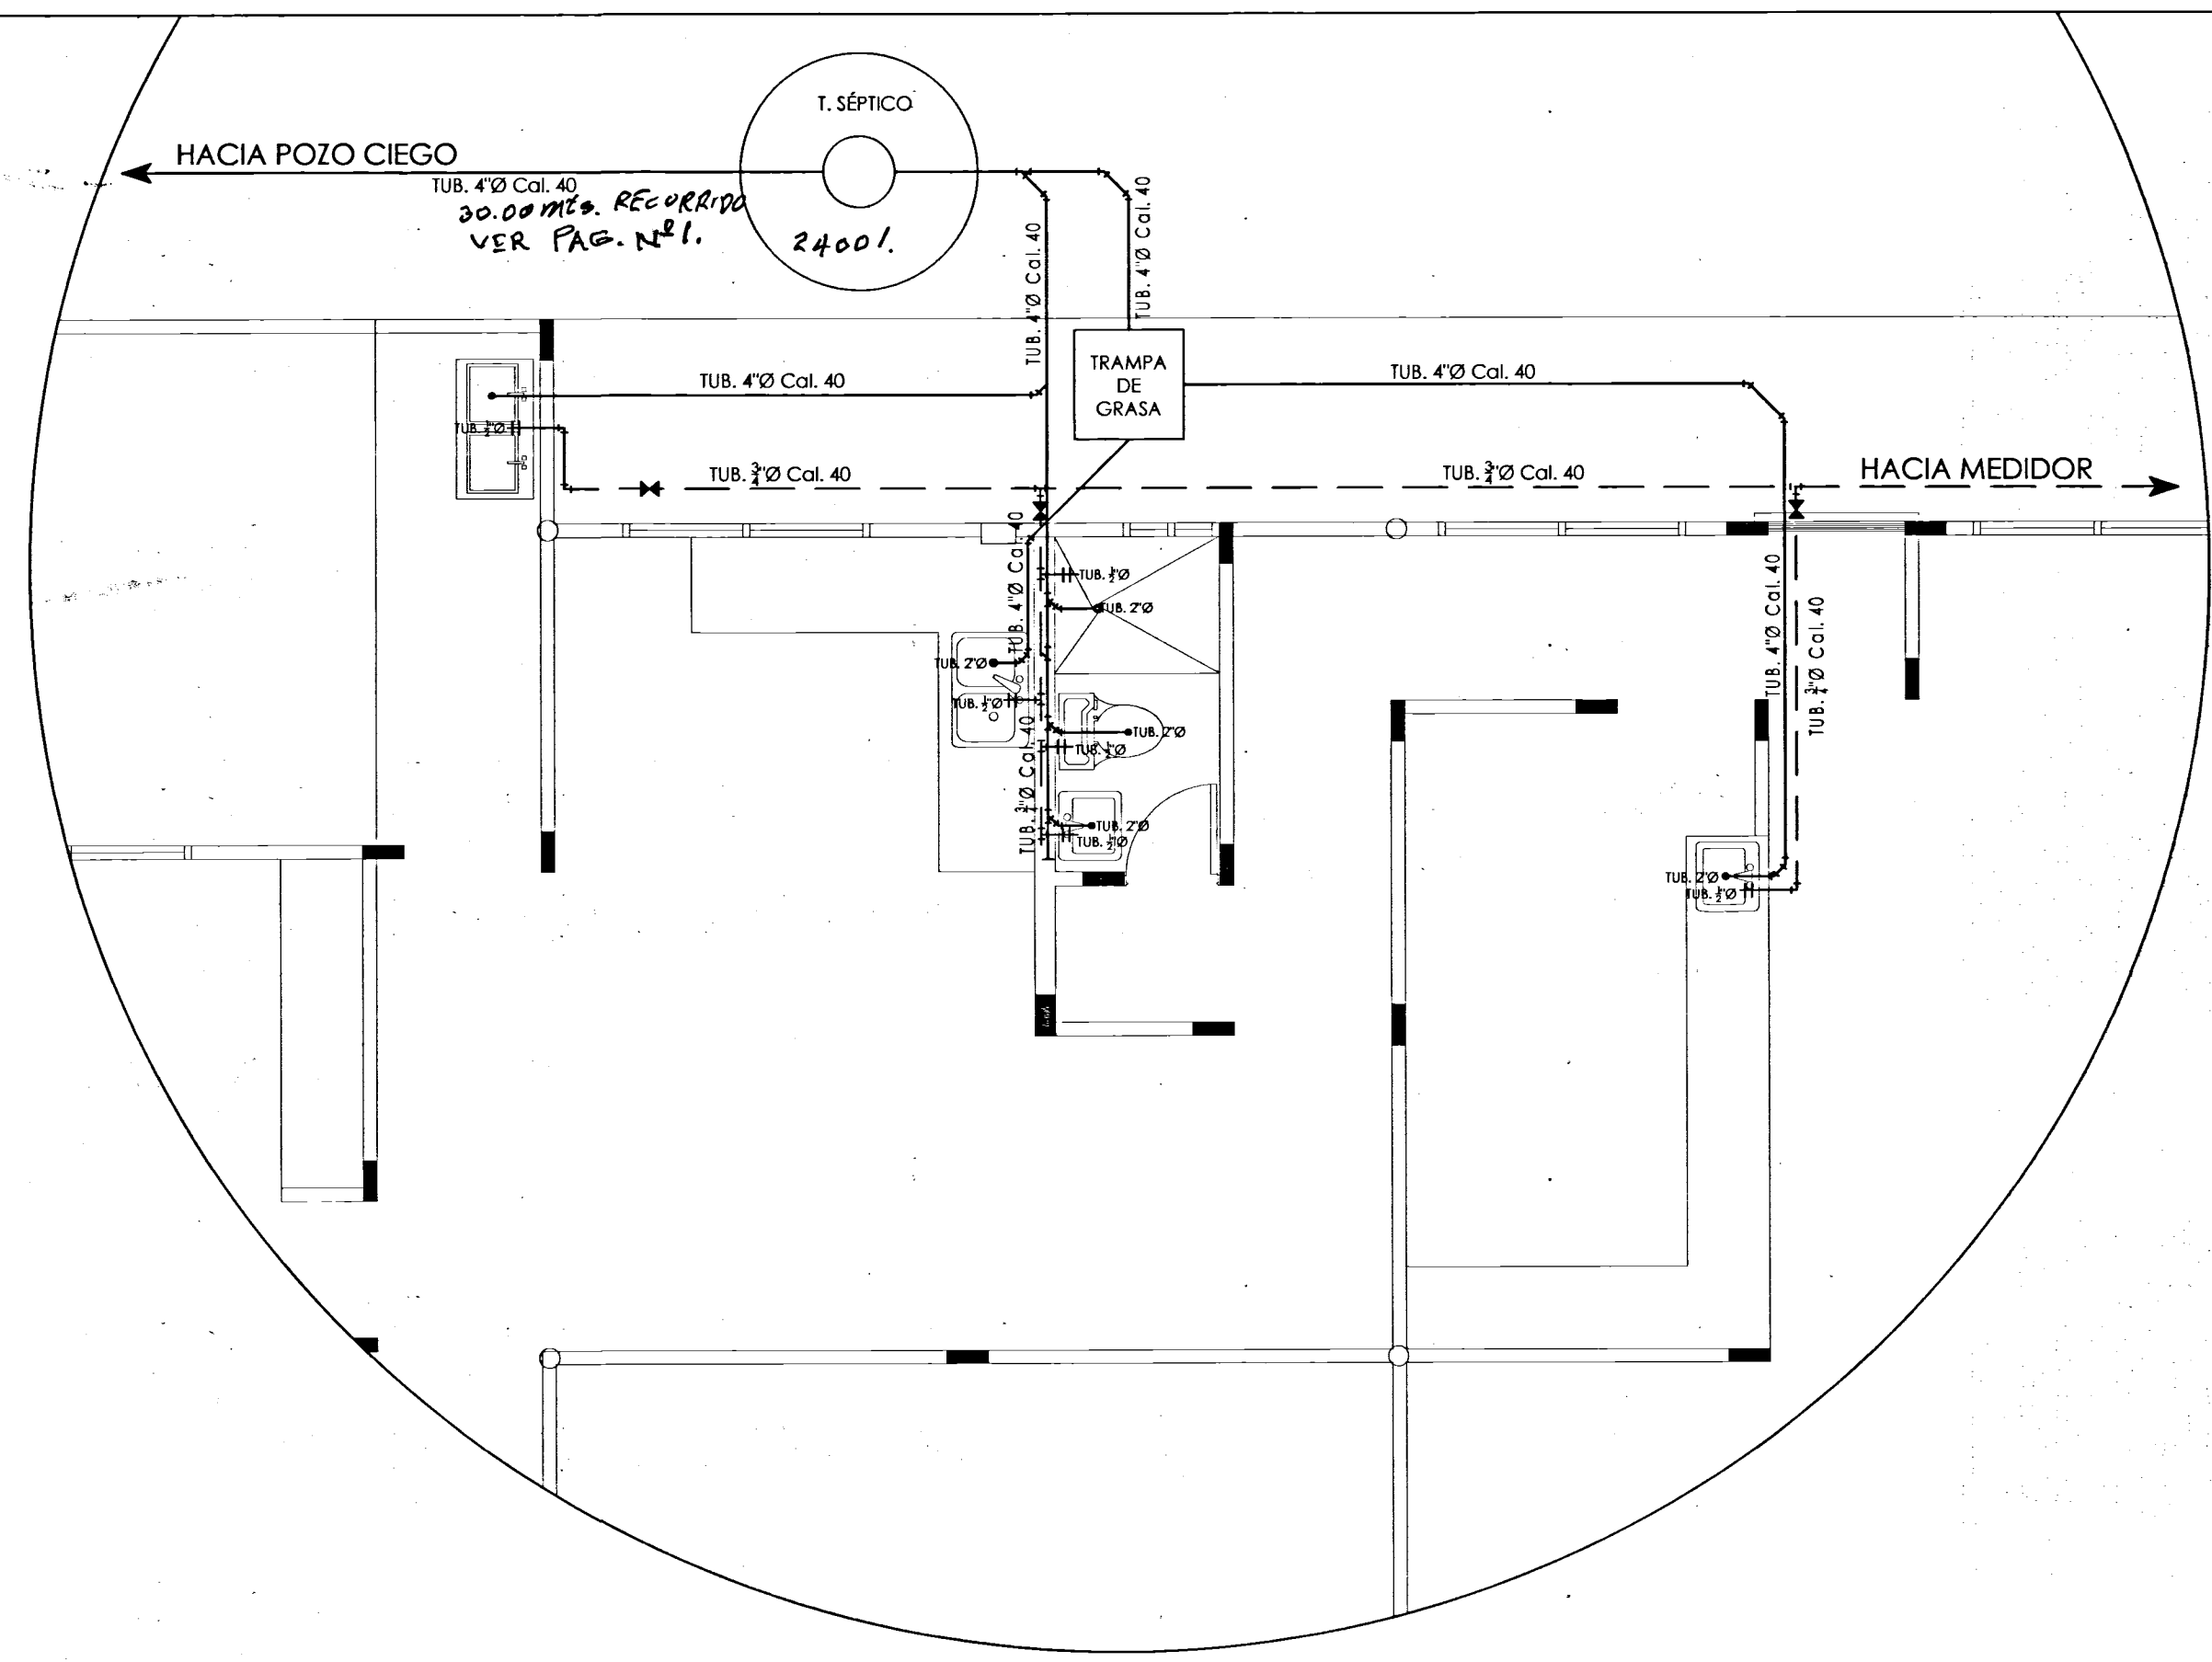

PLANTA DE PLOMERÍA
ESCALA: 1:50

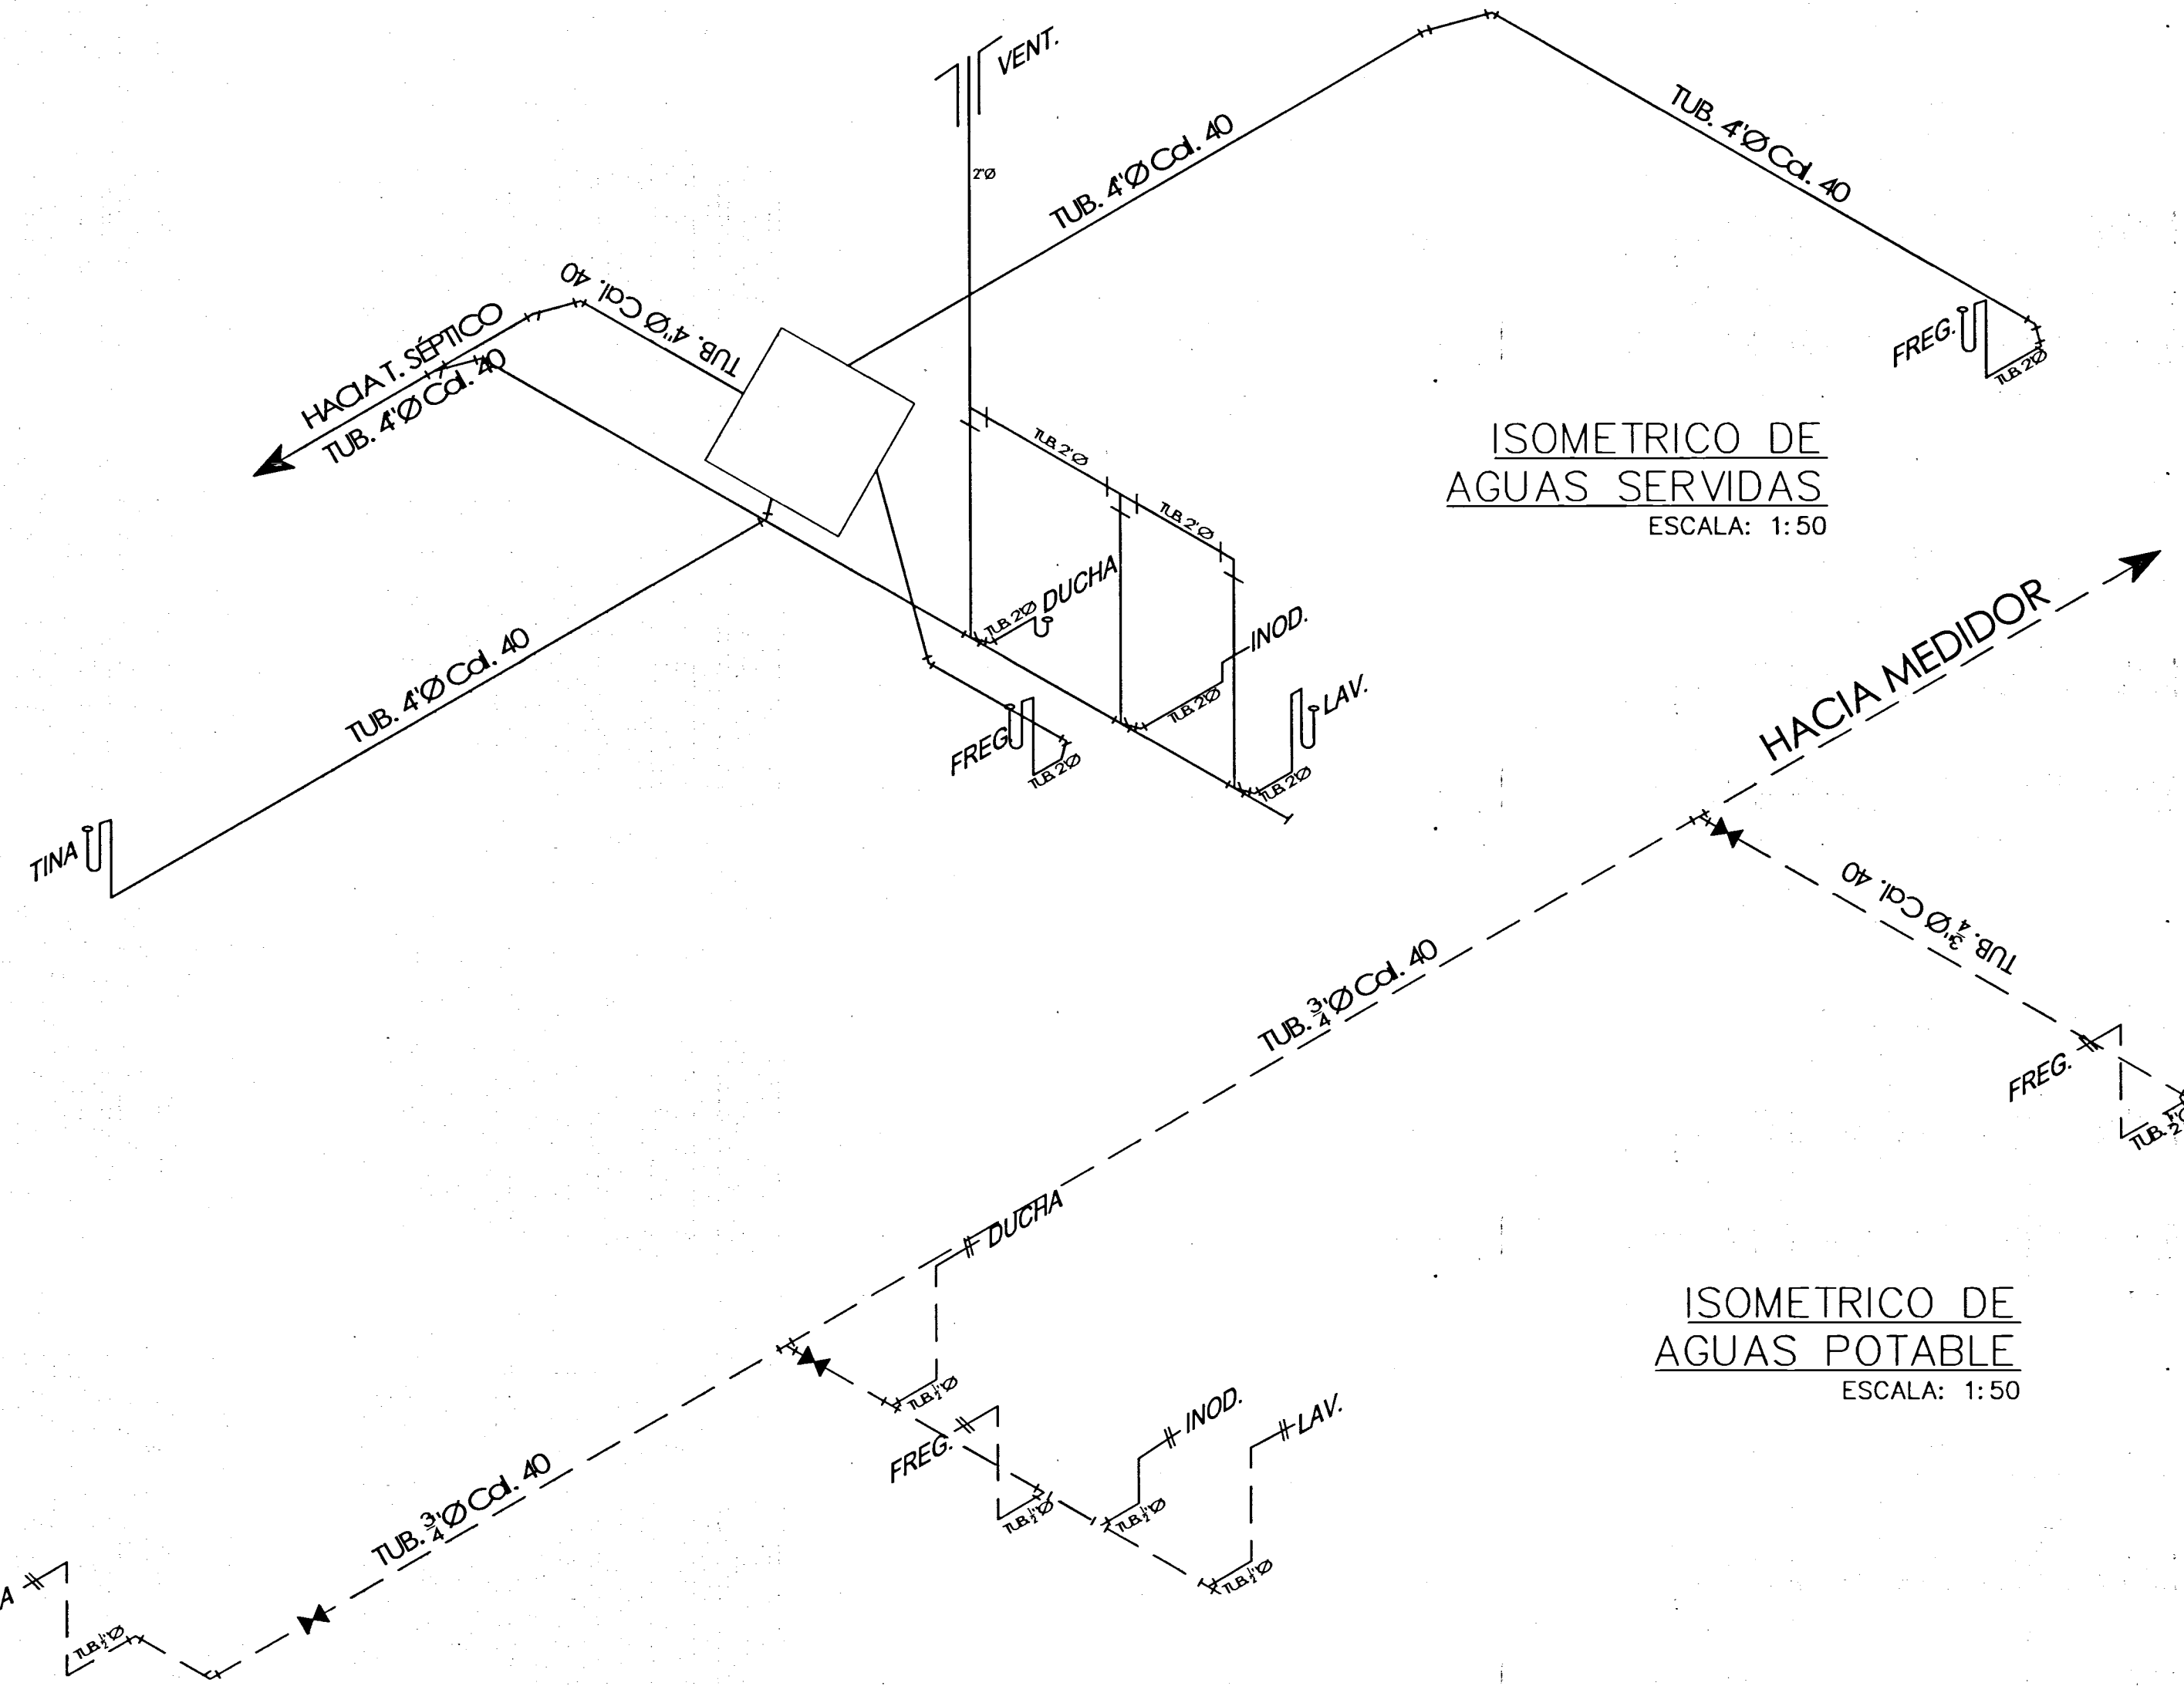


ISOMETRICO DE
AGUAS SERVIDAS
ESCALA: 1:50


ISOMETRICO DE
AGUAS POTABLE
ESCALA: 1:50

Indicaciones de Instalación de Fosa Séptica


1. Primero debe realizarse una excavación con la forma y las dimensiones de la fosa séptica, dejando una holgura de 50cm alrededor de la misma.
2. La fosa séptica rototec debe quedar a una profundidad mínima de 20cm a 30cm por debajo del nivel del suelo.
3. Hecha la excavación, se debe colocar en el fondo una capa de material selecto, de aproximadamente 10cm de espesor y luego cerciorarse que la misma este debidamente nivelada y compactada.
4. Ya preparada la base de material selecto, se introduce en la excavación la fosa séptica rototec e inmediatamente se procede a llenarlo de agua. (Una vez llena, debe colocarse la tapadera roscada. Es importante no olvidar este paso ya que el agua ayuda a contrarrestar la presión ejercida por la tierra al rellenar y compactar, evitando posibles deformaciones de la fosa).
5. La etapa final consiste en rellenar de tierra y de material selecto el espacio alrededor de la fosa, haciéndolo de manera uniforme, compactando y humedeciendo los materiales antes dichos en capas de 20cm de espesor. Es importante que este proceso se lleve a cabo con atención ya que es necesario equilibrar la presión interior del agua en la fosa con presión exterior de la tierra y del selecto. Si así no se hiciera, podría tener lugar una deformación de la misma.

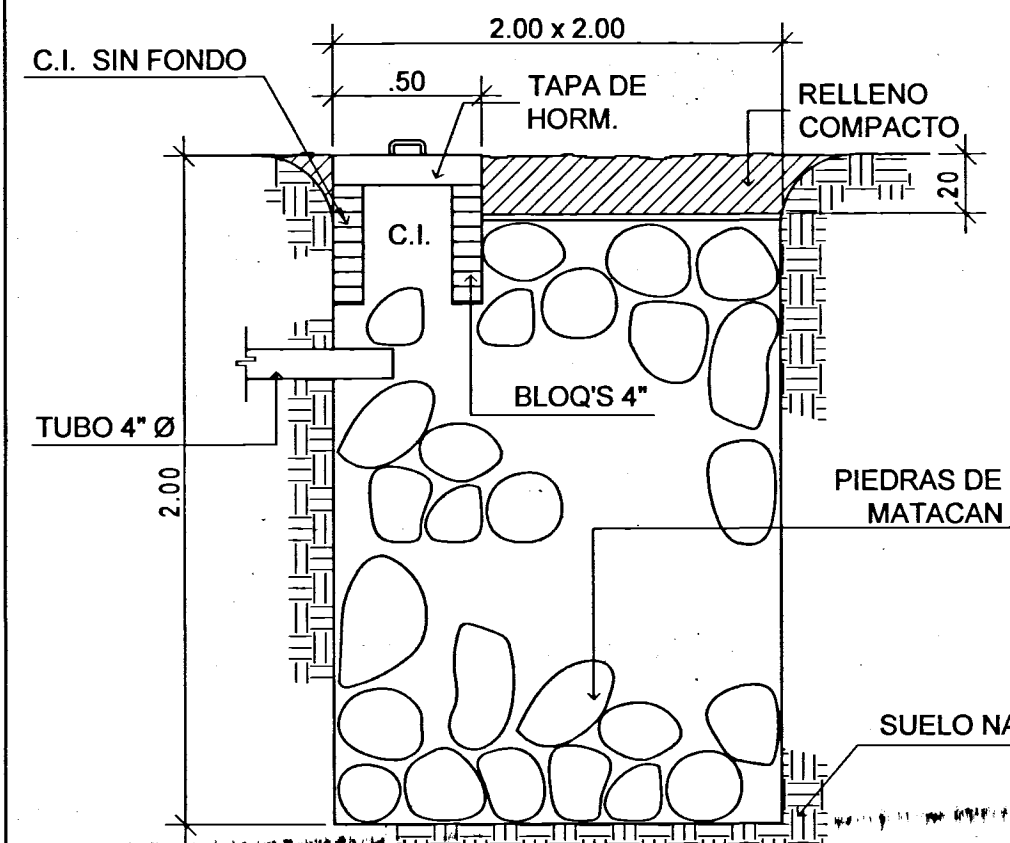


DET. DE POZO CIEGO
SIN ESCALA

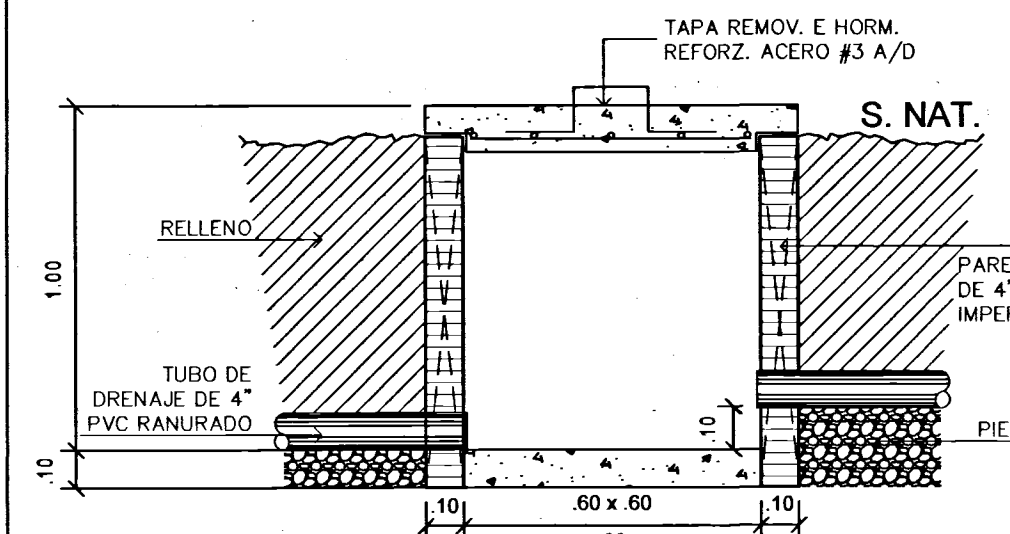



SECC. DE C.I.

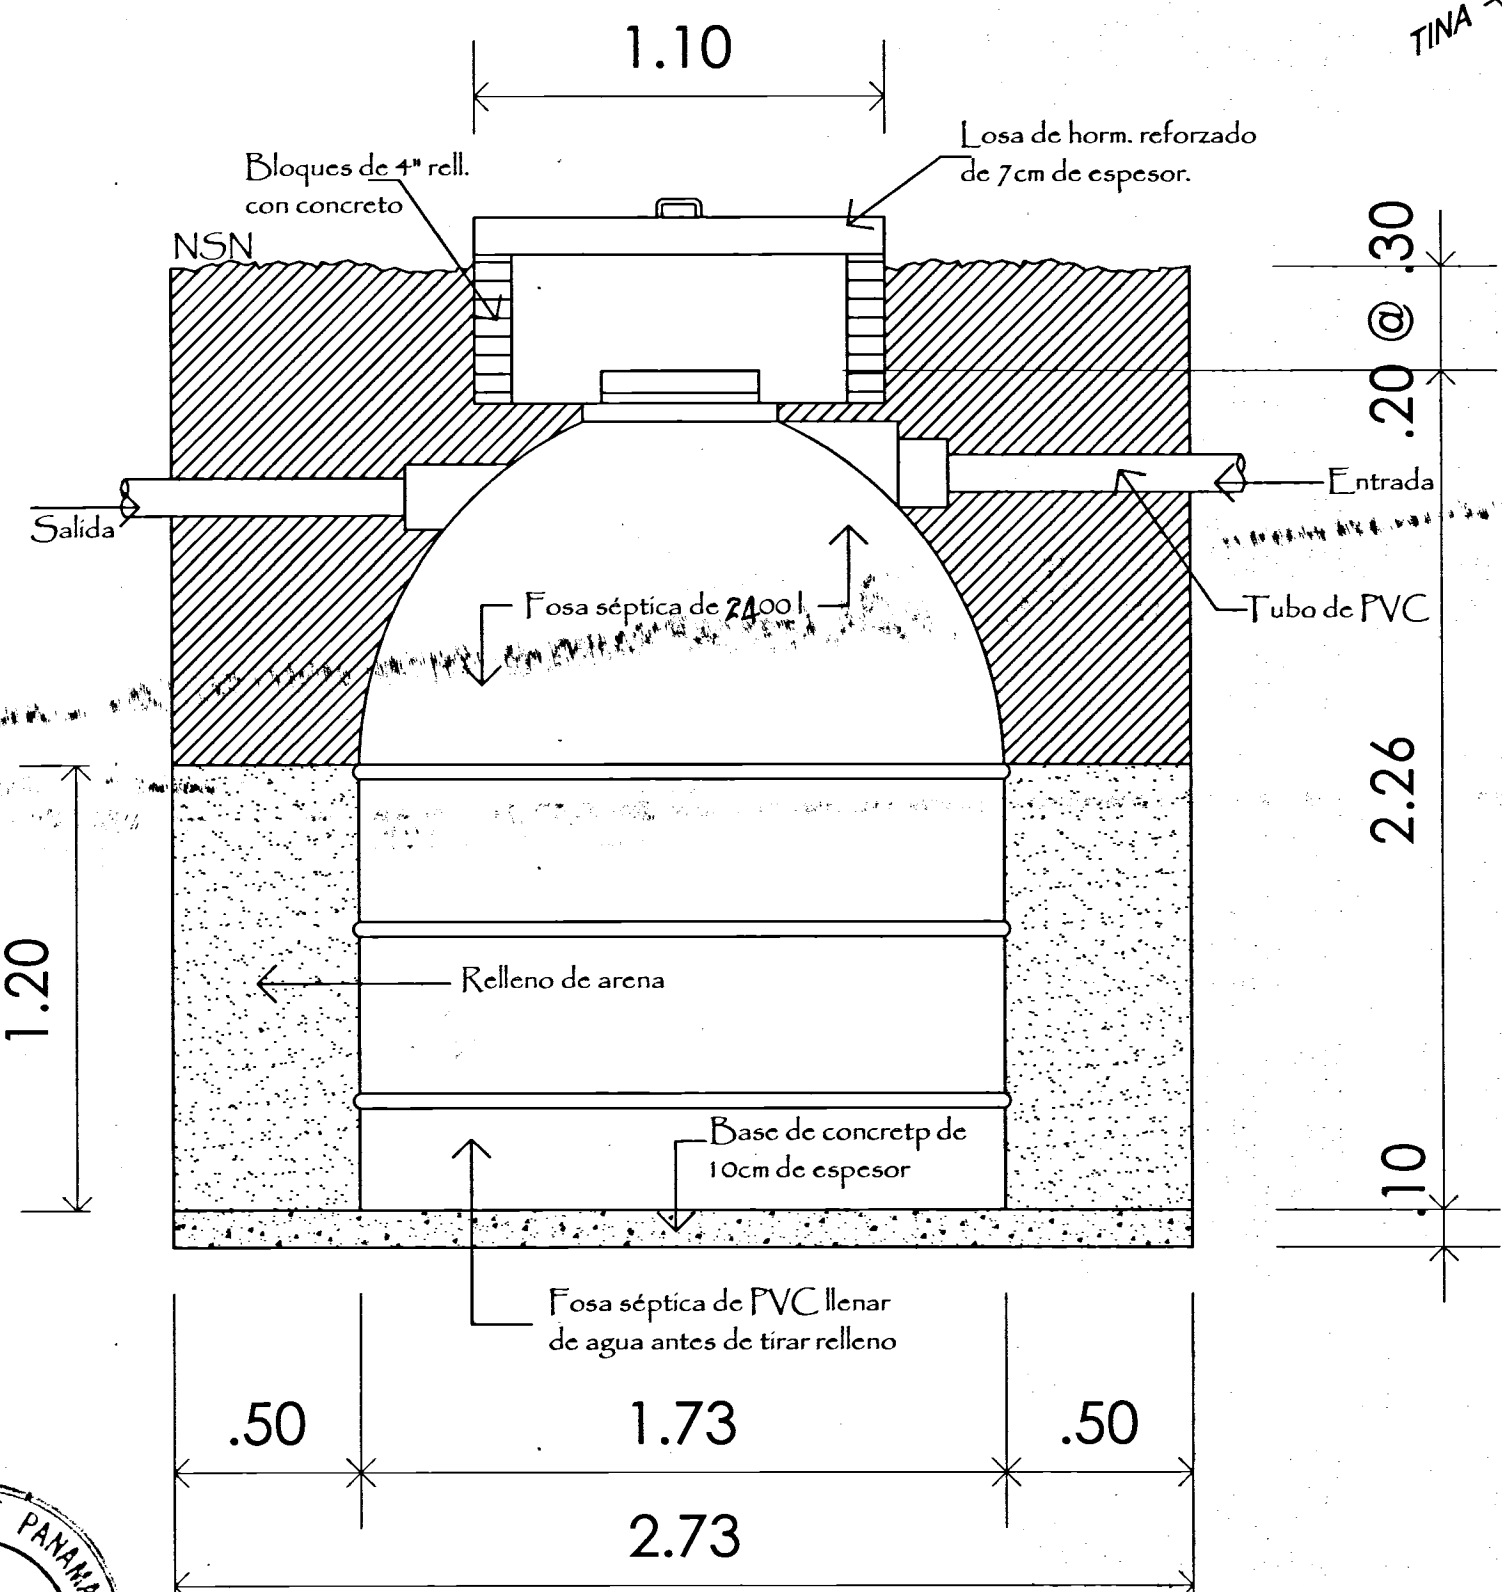

Sección de Fosa Séptica
SIN ESCALA

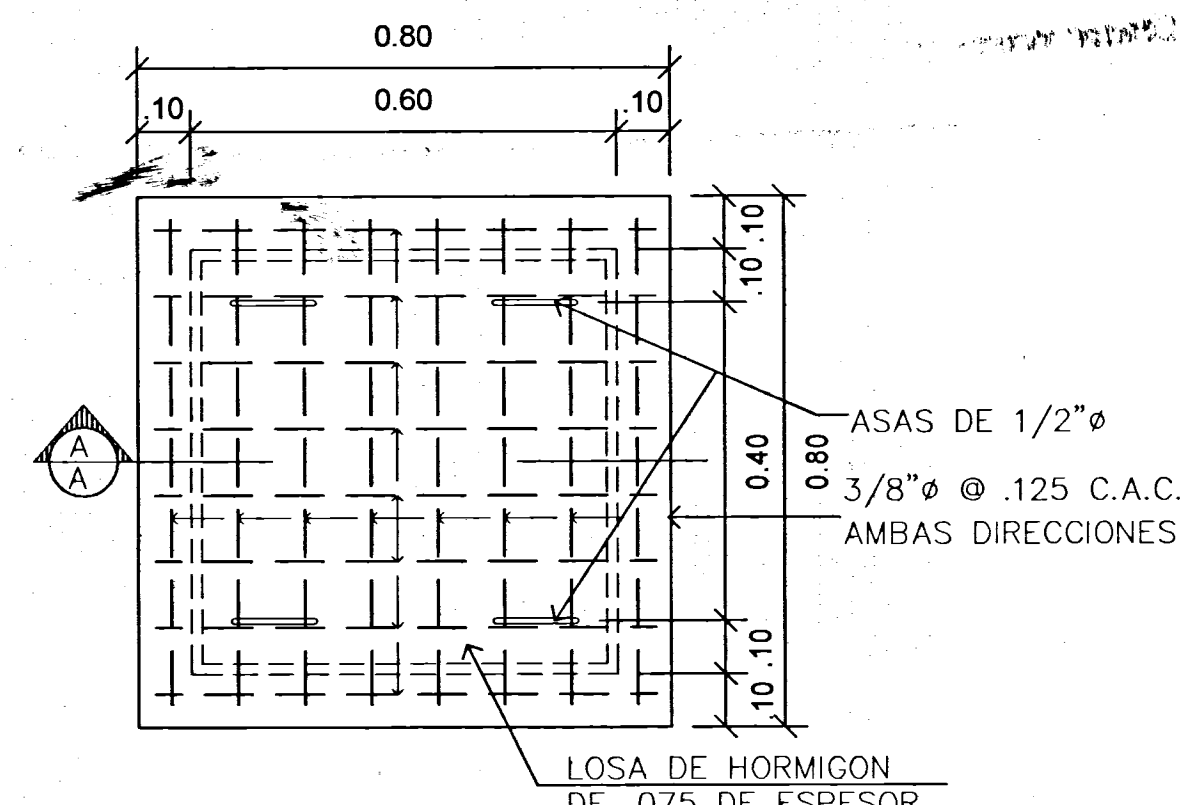

PLANTA C.I.
ESC 1:25

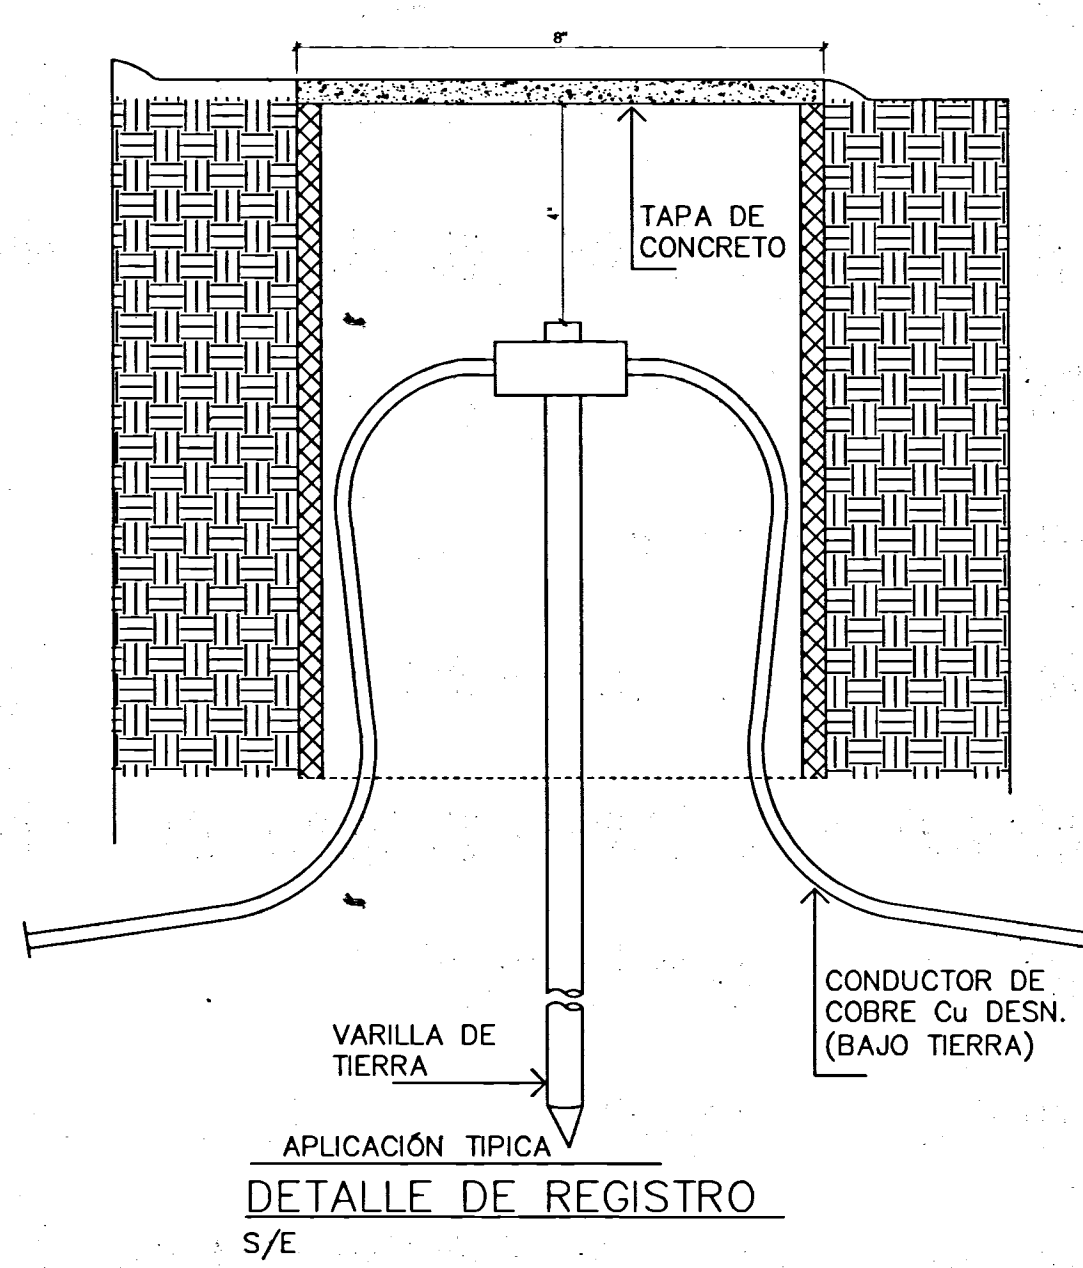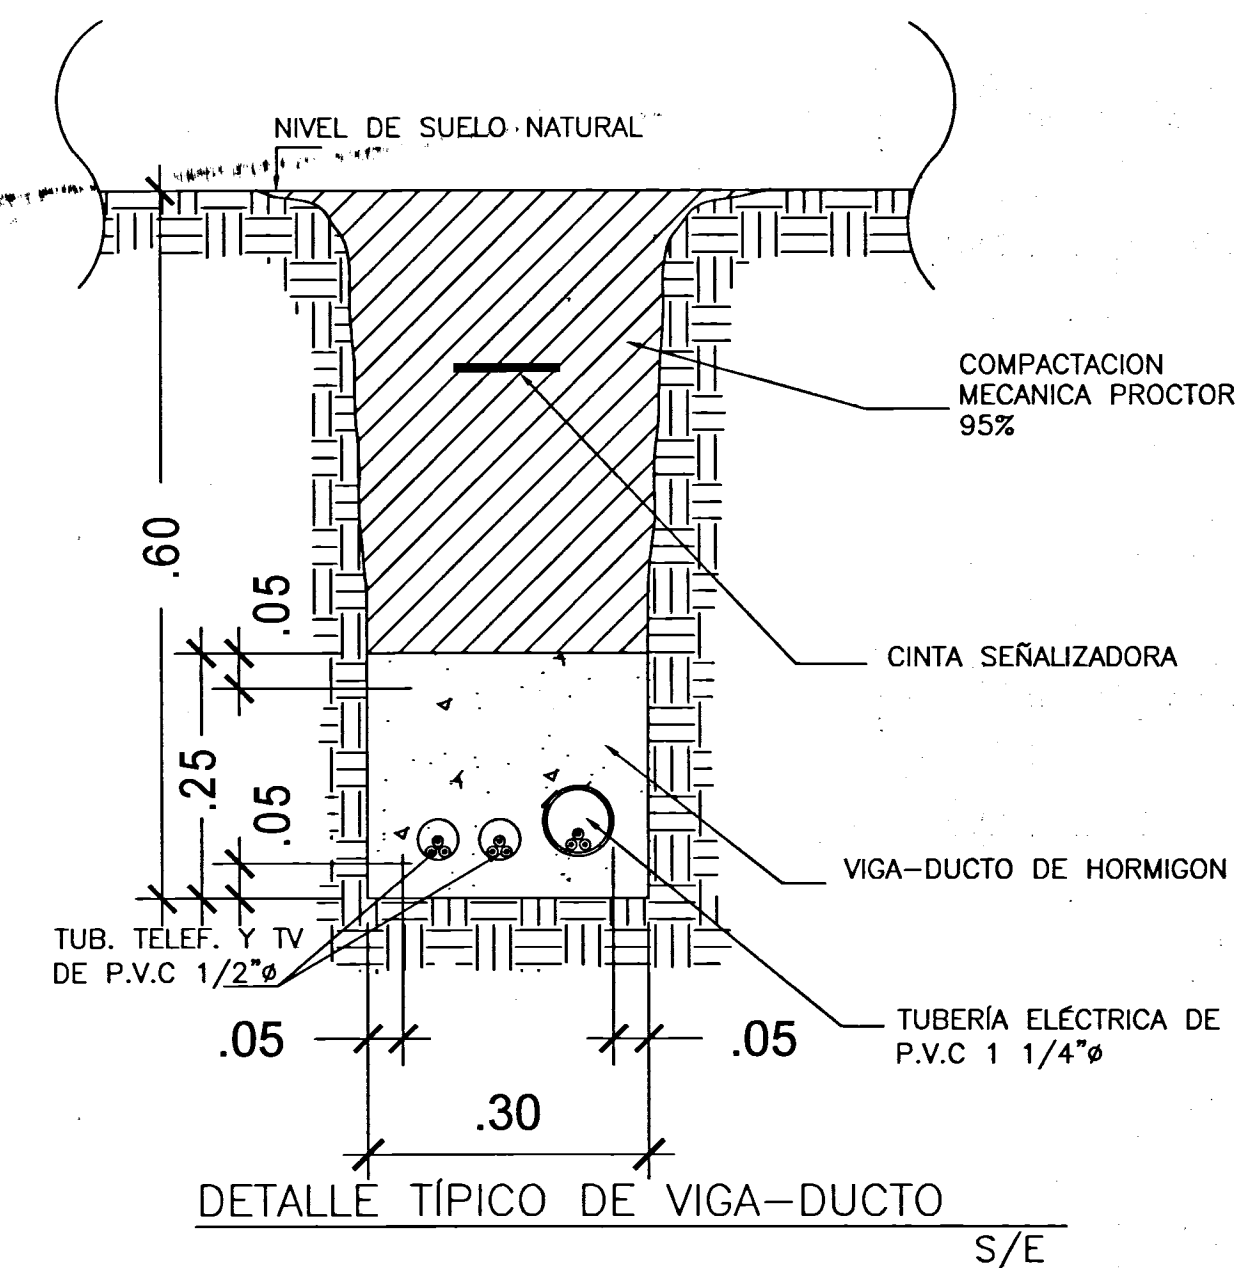

SELLOS: INGENIERIA MUNICIPAL
FECHA: 22.2.2020
AVALUO: 82.2.2020
AGRICENSOR MUNICIPAL

DISTRITO DE NATA
INGENIERIA MUNICIPAL

JORGE DEL C. MARTÍNEZ GARCÍA
ARQUITECTO
Licencia No. 2015-001-046
Firma
Ley 15 del 26 de Enero de 1959
Unión Técnica de Ingeniería y Arquitectura.

ALBINO MESEDES W.
PLOMETO

UBICACIÓN:
CORREG. CAPELLANÍA, DISTRITO DE NATA, PROV. DE COCLÉ

PROYECTO:
COMERCIAL

CONTENIDO:
PLANTA DE PLOMERÍA, ISOMETRICOS Y DETALLES GENERALES DE SISTEMA DE PERCOLACIÓN Y ELECTRICIDAD

DISEÑO ARQUITECTÓNICO:
ARQ. JORGE MARTÍNEZ
DIBUJADO POR:
GABRIEL DE J. SOLANO




PROPIETARIOS: WEIXING XIAN CÉD.: E - 8 - 105067
FECHA DE ENTREGA: FEBRERO 2024
ACOTACIÓN:
ESCALA: VARIA

No. DE LÁMINA:
4/5

CUADRO DE VENTANAS			
TIPO	VANO ANCHOxALTO	VENTANA	CANT. DE VENT.
V - 1	1.80 x 0.70	CORREDIZAS DE VIDRIO + PERFIL DE ALUMINIO	17
V - 2	1.80 x 0.70	VENTANA DE CELOSÍA + PERFIL DE ALUMINIO	3
V - 3	0.70 x 0.70	VENTANAS DE CELOSÍAS + PERFIL DE ALUMINIO	1
V - 4	1.80 x 1.20	CORREDIZAS DE VIDRIO + PERFIL DE ALUMINIO	4
V - 5	1.80 x 1.20	VENTANA DE CELOSÍA + PERFIL DE ALUMINIO	3
TOTAL			28

CUADRO DE PUERTAS					
TIPO	VANO ANCHOxALTO	PUERTA	BISAGRA	CUERPOS	CANT. DE PUERTAS
P - 1	3.00 x 2.50	PUERTA ENROLLABLE + CAJA DE PROTECCIÓN		1	2
P - 2	1.00 x 2.50	PUERTA ENROLLABLE + CAJA DE PROTECCIÓN		1	1
P - 3	1.50 x 2.50	PUERTA ENROLLABLE + CAJA DE PROTECCIÓN		1	1
P - 4	2.00 x 2.15	PUERTA CORREDIZA DE METAL		1	1
P - 5	0.70 x 2.15	PUERTA ENTAMBORADA CON PANEL EXTERNO DE ALTA DENSIDAD + CERRADURA DE POMO	3	1	1
P - 6	1.00 x 2.15	PUERTA ENTAMBORADA CON PANEL EXTERNO DE ALTA DENSIDAD + CERRADURA DE POMO	3	1	4
P - 7	1.00 x 2.15	PUERTA DE METAL + CERRADURA DE POMO	3	1	1
TOTAL					11

CUADRO DE ACABADOS			
ÁREAS	PISO	PARED	CIELO
ÁREA DE VENTAS	PORCELANATO DE 0.60 x 0.60	REPELLO LISO + PINTURA BLANCO PURO A 2 MANOS + RECUBRIMIENTO DE PARED A ELECCIÓN DEL PROPIETARIO	CIELO RASO DE ESCAYOLA
CARNICERÍA	PISO DE CERÁMICA DE 0.60 x 0.60	REPELLO LISO + PINTURA COLOR A ELECCIÓN DEL PROPIETARIO	CIELO RASO DE ESCAYOLA
SALA, COMEDOR Y COCINA	PISO DE CERÁMICA DE 0.60 x 0.60	REPELLO LISO + PINTURA COLOR A ELECCIÓN DEL PROPIETARIO	CIELO RASO DE ESCAYOLA
RECÁMARAS	PORCELANATO DE 0.60 x 0.60	REPELLO LISO + PINTURA COLOR A ELECCIÓN DEL PROPIETARIO	CIELO RASO DE ESCAYOLA
DEPÓSITO	PISO DE CERÁMICA DE 0.60 x 0.60	REPELLO LISO + PINTURA A ELECCIÓN DEL PROPIETARIO	CIELO RASO DE ESCAYOLA
BAÑO	PISO DE CERÁMICA DE 0.20 x 0.20	REPELLO LISO + PINTURA A ELECCIÓN DEL PROPIETARIO	CIELO RASO DE ESCAYOLA
PORTAL	BALDOSAS DE CERÁMICA DE ALTO TRÁFICO A ELECCIÓN DEL PROPIETARIO	REPELLO LISO + PINTURA A ELECCIÓN DEL PROPIETARIO	ESTRUCTURA VISTA

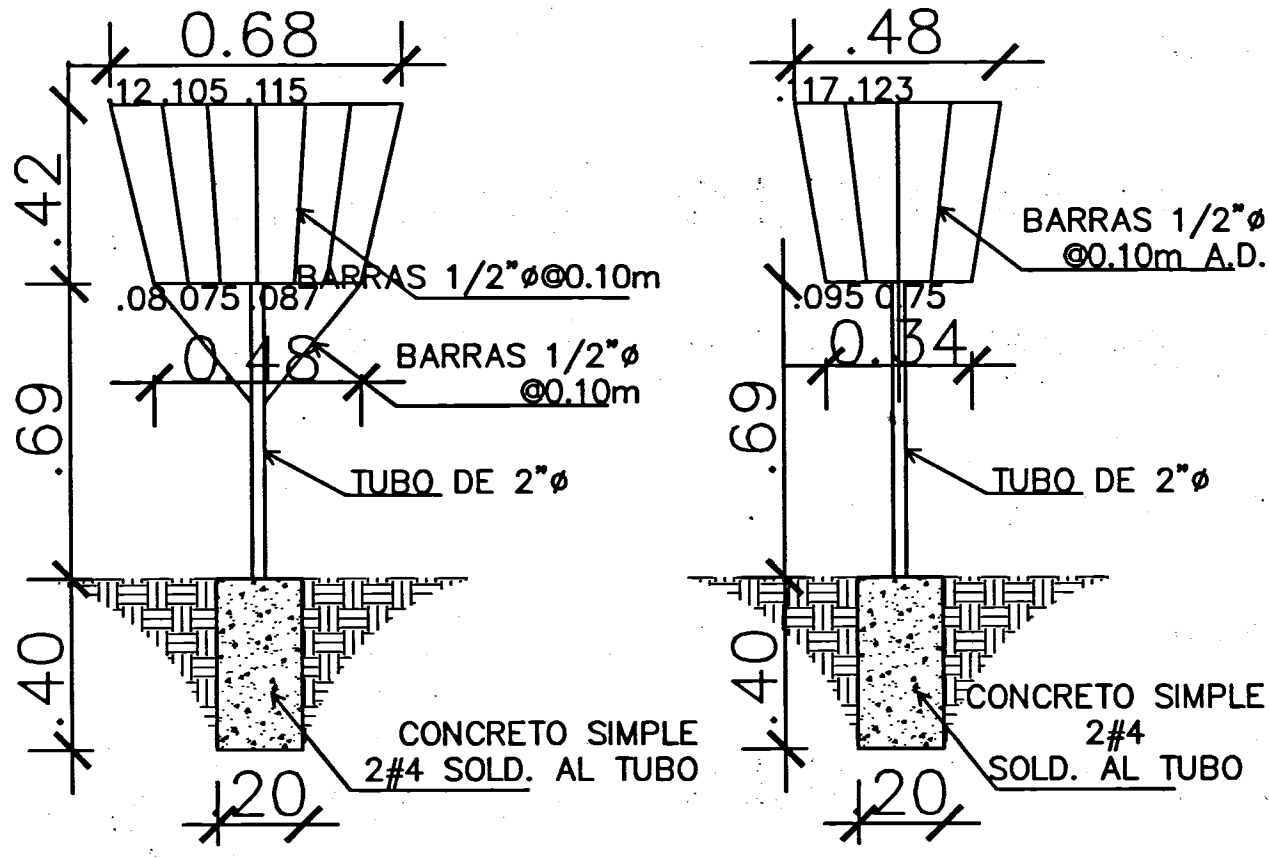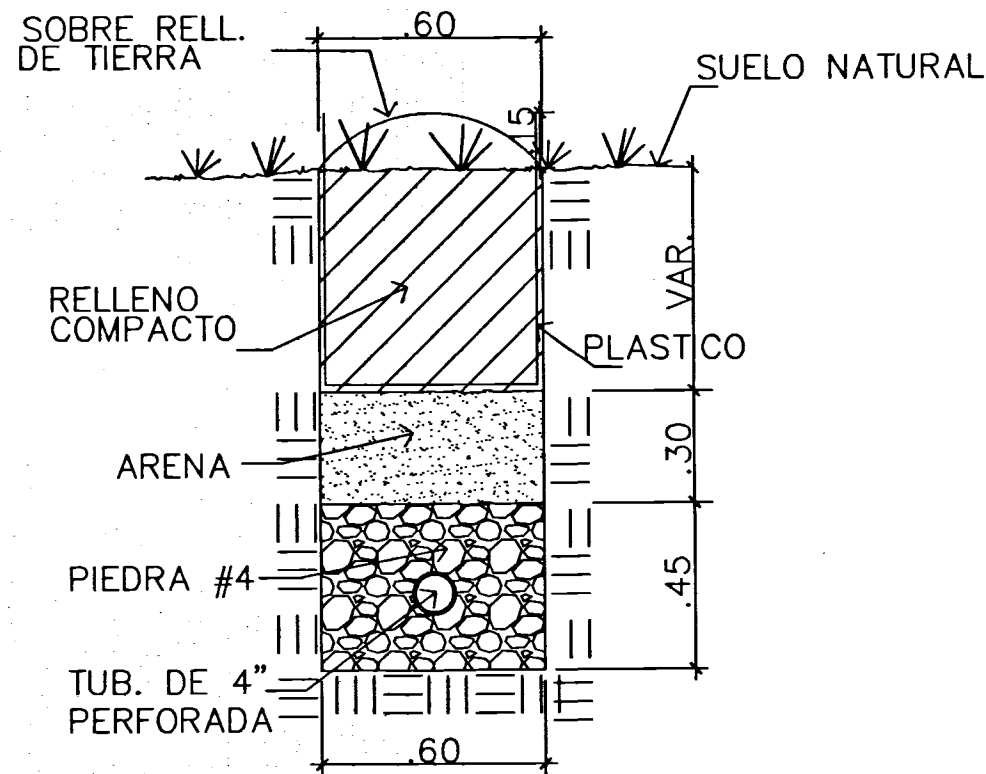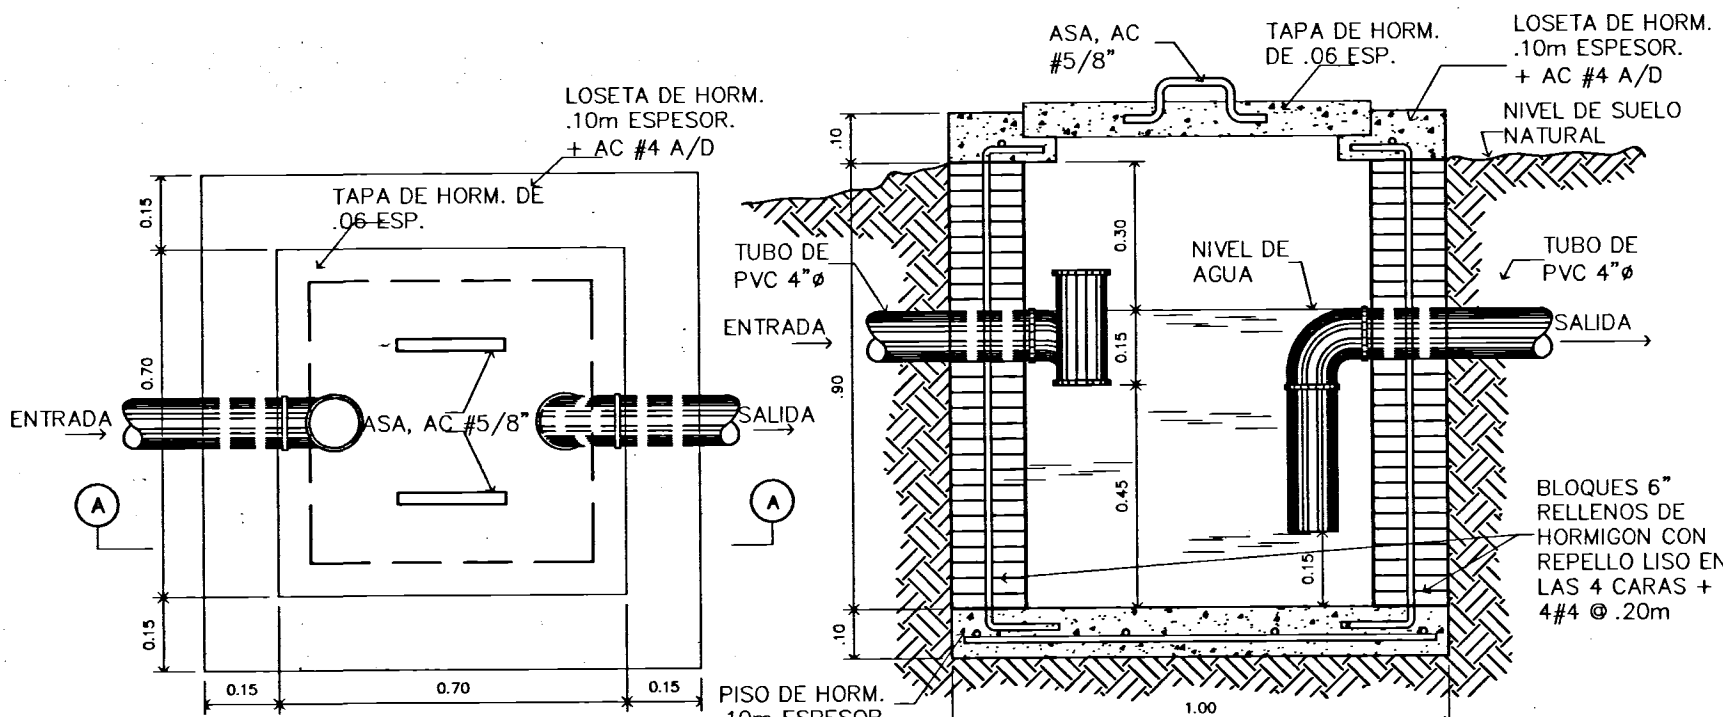

DISTRITO DE NATA
INGENIERIA MUNICIPAL

PLANTA
ESC 1:20

SECC "A-A"
ESC 1:20

TRAMPA DE GRASA


SECCION DE ZANJA
ESCALA. 1:20

DETALLE DE TINAQUERA
ECA:1/30

SELLOS:
DISTRITO DE NATA
INGENIERIA MUNICIPAL
FECHA:
AVALUO:



JORGE DEL C. MARTÍNEZ GARCÍA
ARQUITECTO
Licencia No. 2015 091-046
Firma
Ley 15 del 26 de Enero de 1969
Junta Técnica de Ingeniería y Arquitectura.

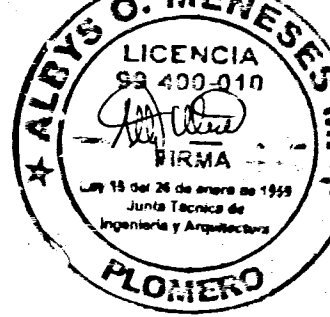

UBICACIÓN:
CORREG. CAPELLANÍA, DISTRITO DE NATA, PROV. DE COCLÉ

PROYECTO:
COMERCIAL

CONTENIDO:
CUADRO DE PUERTAS, VENTANAS Y ACABADOS, DETALLE DE BASURERO Y DETALLES DE SISTEMA DE PERCOLACIÓN

DISÑO ARQUITECTÓNICO:
ARQ. JORGE MARTÍNEZ
DIBUJADO POR:
GABRIEL DE J. SOLANO

PROPIETARIOS: WEIXING XIAN CÉD.: E - 8 - 105067
FECHA DE ENTREGA: FEBRERO 2024
ACOTACIÓN:
ESCALA: VARÍA

No. DE LÁMINA:
5/5