


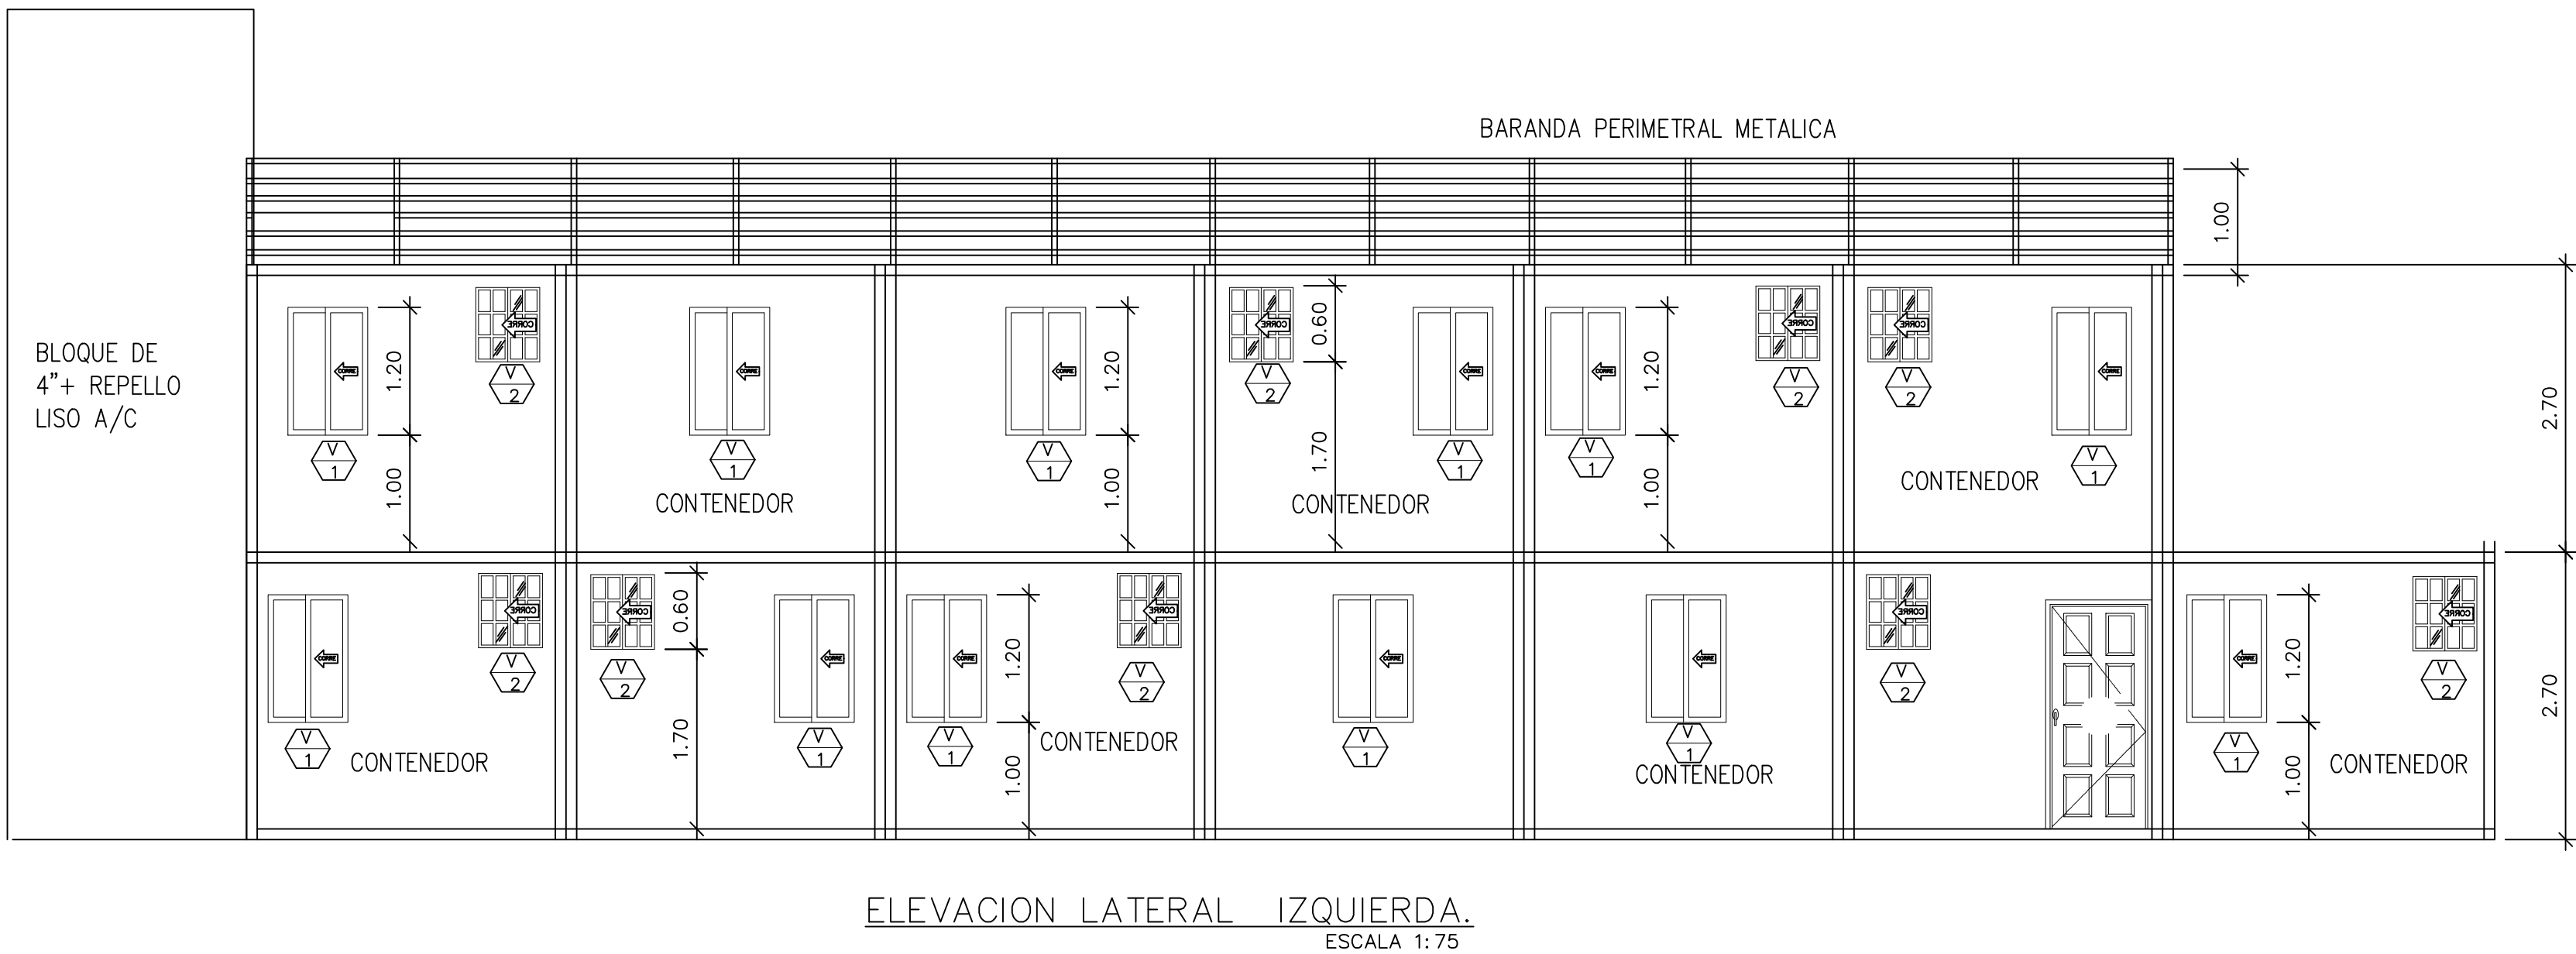
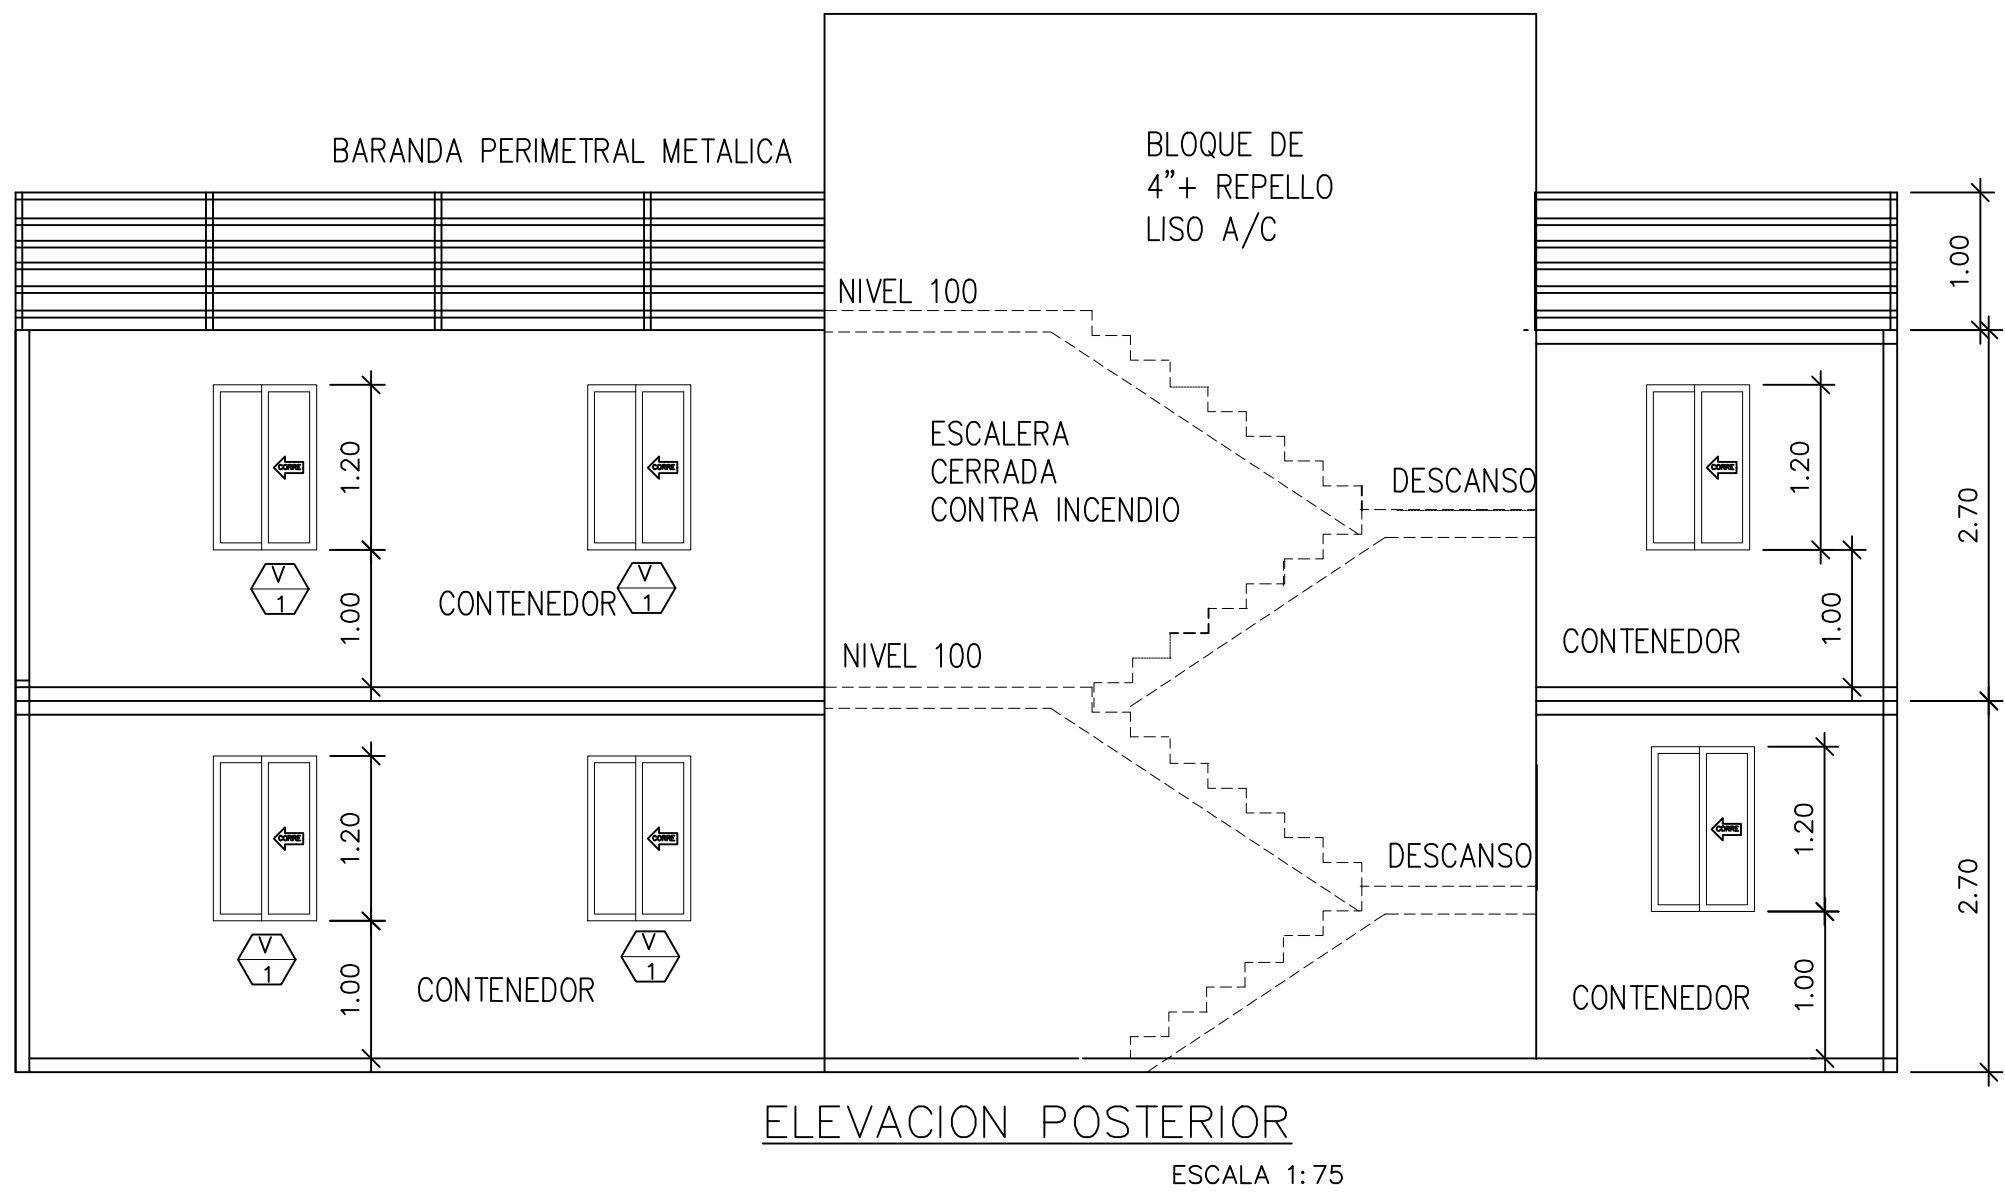
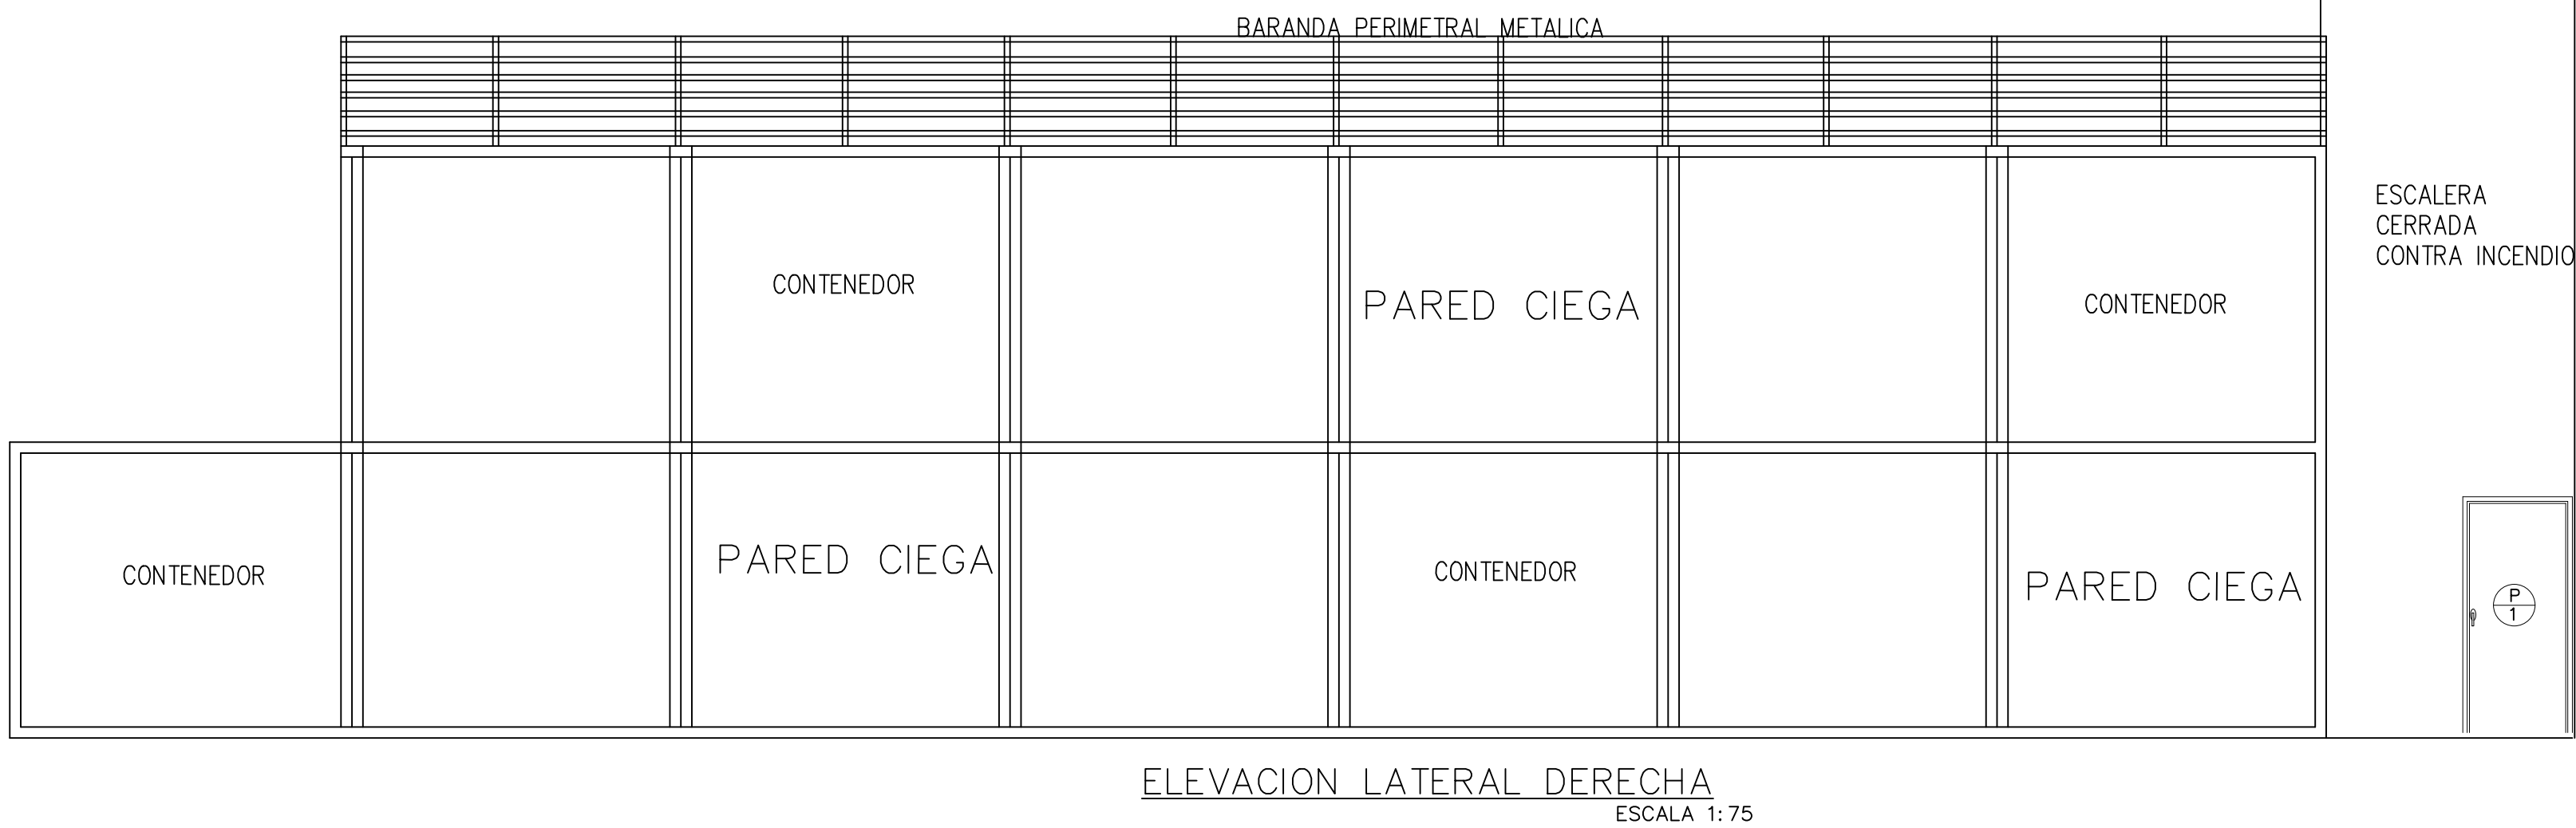


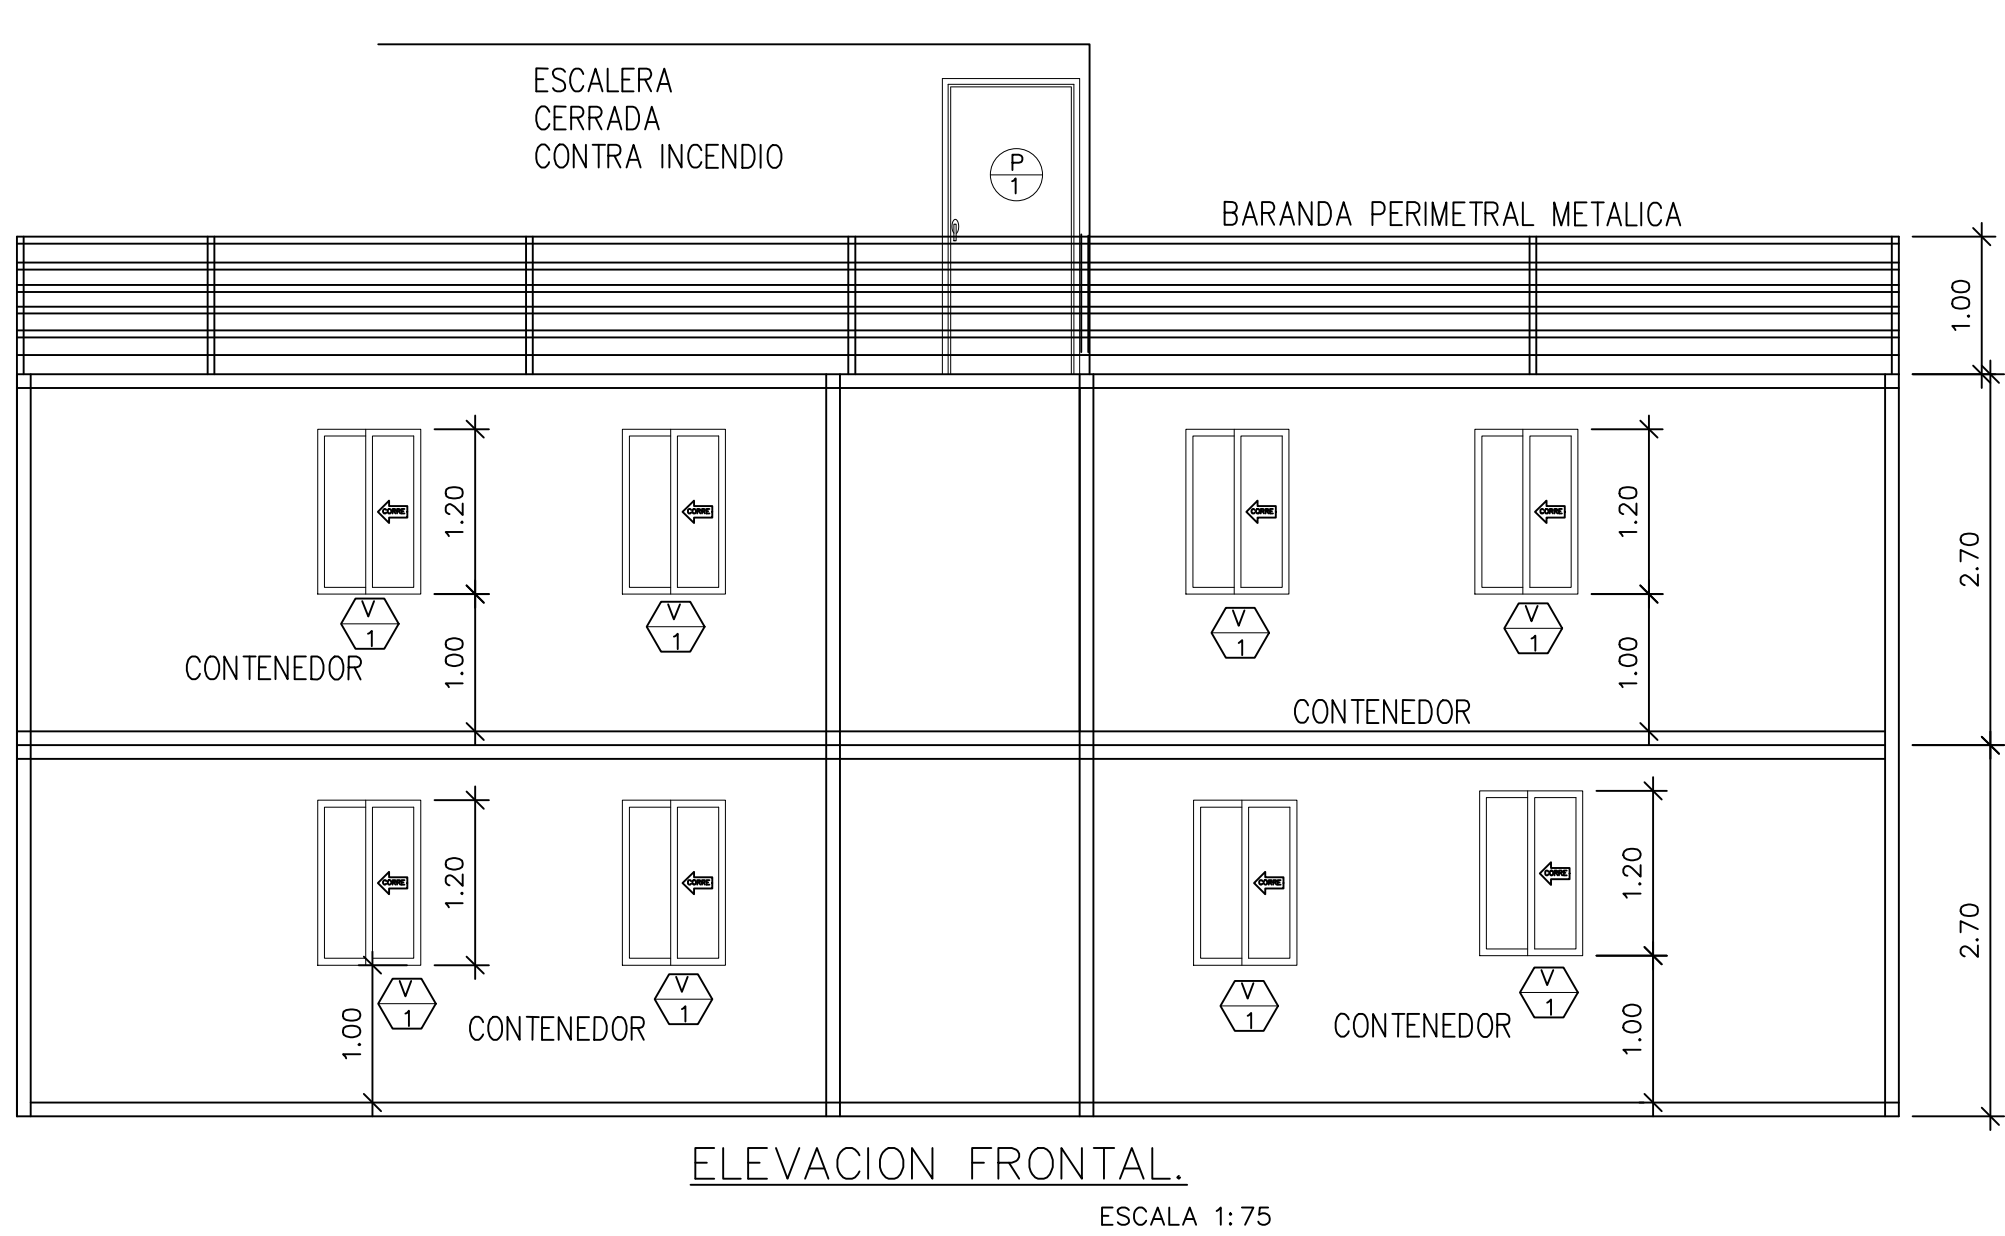

CUADRO DE PUERTAS					
PUERTA	DIMENSIONES (VANO)	BISAGRAS	CANT. REQ.	CERRADURA	COMENTARIO
P1	1.00 X 2.10	PROPORCIONADA POR FABRICANTE	2	PROPORCIONADA POR FABRICANTE	PUERTA DE METALICA TIPO MULTICIERRES, CON MARCO INTEGRAL DE METAL.
P2	1.00 X 2.10	3 DE 4"	2	POMO Y LLAVE	PUERTA DE MADERA SOLIDA CON PANELES, CON MARCO INTEGRAL DE MADERA, BARNIZADA.
P3	0.70 X 2.10	3 DE 4"	2	POMO Y LLAVE	PUERTA DE MADERA SOLIDA CON PANELES, CON MARCO INTEGRAL DE MADERA, BARNIZADA.

CUADRO DE VENTANAS							
SIMB.	DIMENSIONES		TIPO	N° DE CUERPOS	ANTEPECHO A N.P.A.	OBSERVACION	CANT. REQ.
	ANCHO	ALTO					
	0.75	1.20	VIDRIO FIJO CORREDIZA	2	1.00	VENTANA CORREDIZA VIDRIO FIJO 1/4" DE ESP. MARCO DE ALUMINIO BLANCO + VERJA FRANCESA	26
	0.60	0.60	VIDRIO FIJO CORREDIZA	2	1.70	VENTANA CORREDIZA VIDRIO FIJO 1/4" DE ESP. MARCO DE ALUMINIO BLANCO + VERJA FRANCESA	9

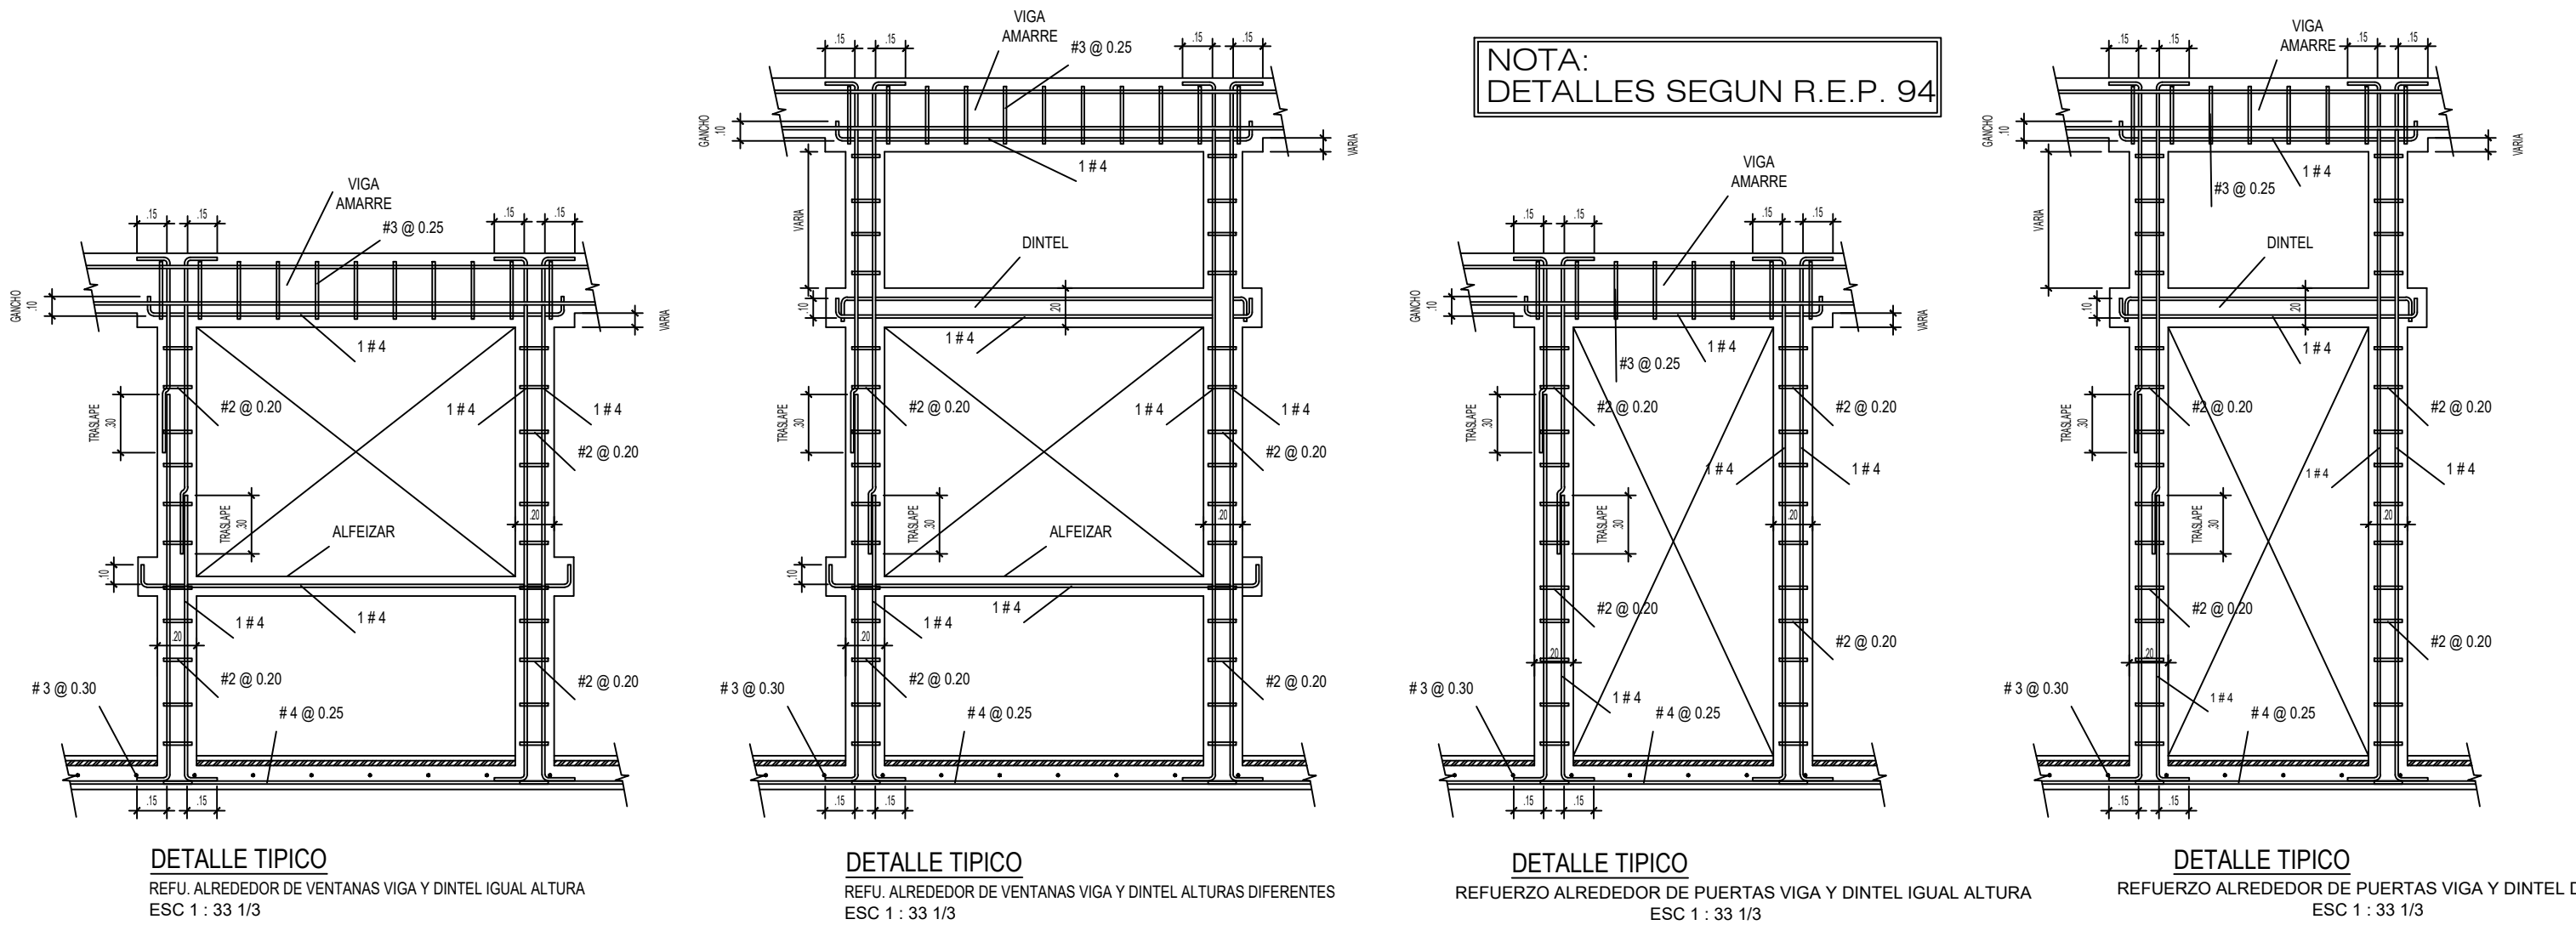

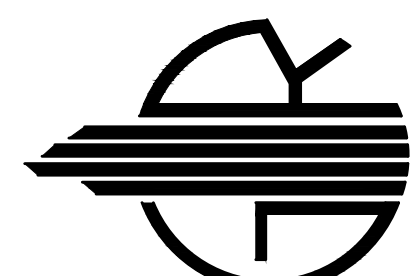

GILBERTO RODRIGUEZ
ARQUITECTO

CONTENIDO: ELVACIONES		ARQUITECTO	ING. CIVIL	ING. ELECTRICO	ING. ELECTROMECANICO
FECHA: MAYO 2023		ARQUITECTURA	HOJA: 00	DE: 00	
PROYECTO: OCEAN PLAZA		PROPIETARIO			
PROPIEDAD: LUNGVEN CEN CEDULA E-6-169477		UBICACION: LOTE 1/25, CORRECIENTO DE FUEBLO NUEVO, DISTRITO DE PANAMA, PROVINCIA DE PANAMA			
APROBADO:		DIRECTOR DE OBRAS Y CONSTRUCCIONES MUNICIPALES			