

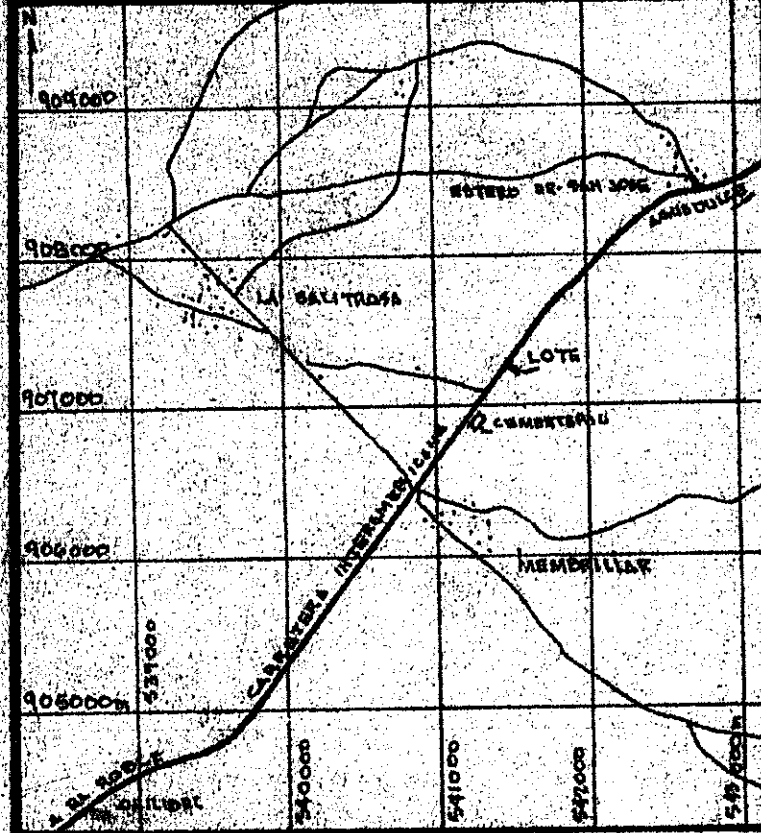


LOCALIZACION REGIONAL
HOJA N° 4040.I ESCALA 1:50000

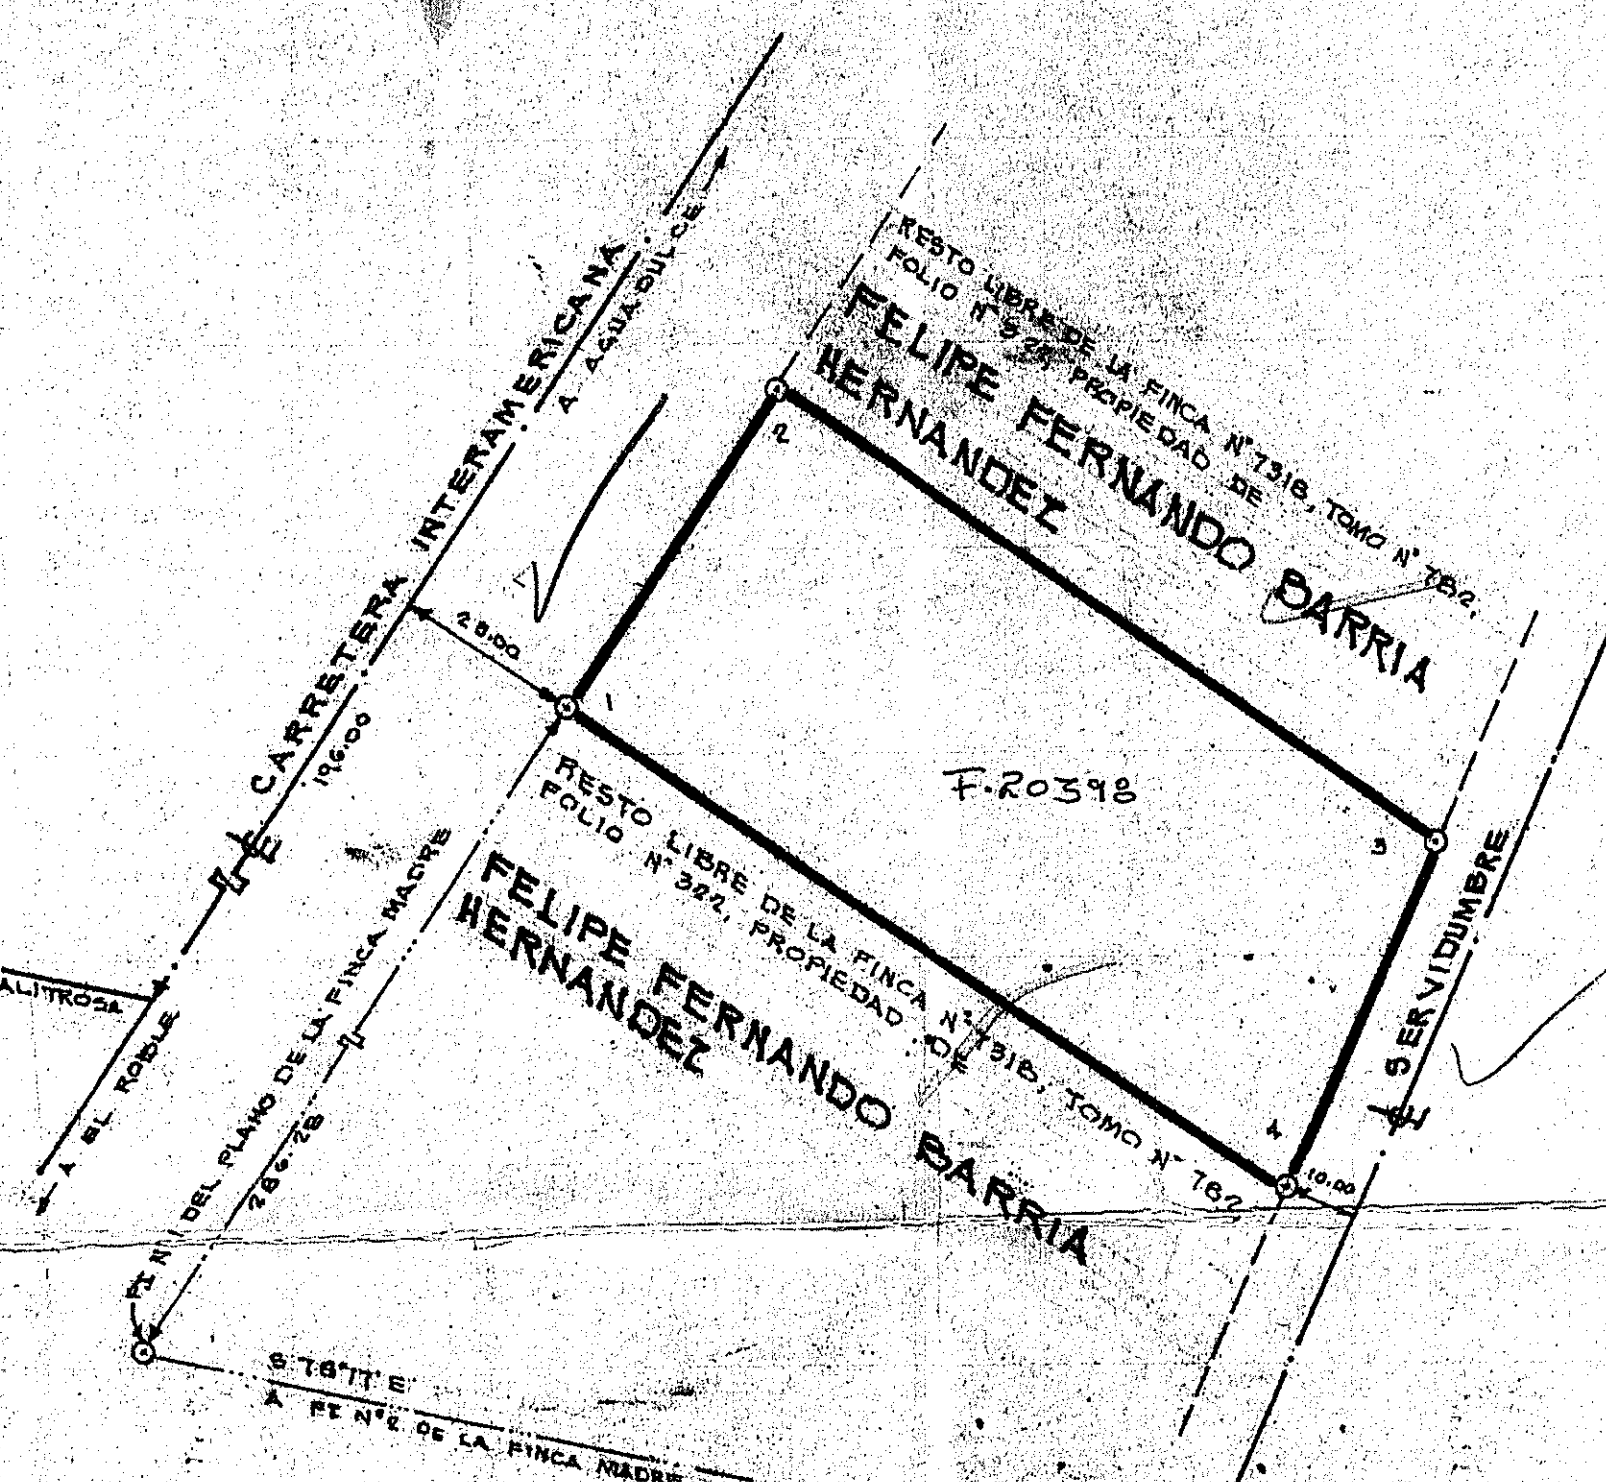

DETALLE DE AMARRE
ESC. 1:5000

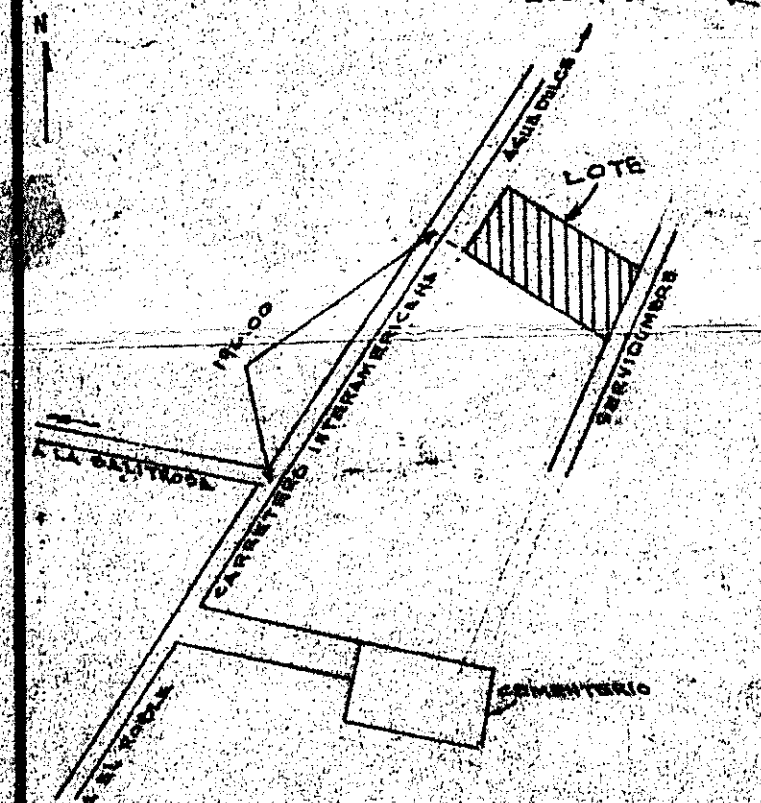

DATOS DE CAMPO		
EST.	DIST.	ALINEO
1-2	50.00	N 84° 00' E
2-3	100.00	S 85° 35' E
3-4	50.00	S 78° 58' W
4-1	114.78	N 50° 00' W

AREA DE LA FINCA MADRE: 6 Has. + 2375.00 m²
 AREA SEGREGADA: 0 Ha. + 5477.28 m²
 RESTO LIBRE DE LA FINCA MADRE: 5 Has. + 6897.72 m²

NOTAS

- 1- TODOS LOS VERTICES DEL POLIGONO TIENEN VARILLAS
- 2- EL NORTE UTILIZADO ES EL MAGNETICO
- 3- EL POLIGONO SE AMARRO AL P.T. 1 DEL PLANO DE LA FINCA MADRE, APROXIMADO CON N° 7-12-96 EL 19 DE JULIO DE 1996

ESCALA GRAFICA 1:1000
0 10 20 30 40 50

MINISTERIO DE VIVIENDA
DIRECCION GENERAL DE DESARROLLO URBANO
SECCION DE ASISTENCIA TECNICA MUNICIPAL
 CERTIFICADO PARA EFECTUAR TRANSACCIONES CON LOS LOTES DE LAS URBANIZACIONES (SEGUN LEY No. 24 DE 1968)

DE ACUERDO CON EL ARTICULO 13 DE LA LEY 9 DE 25 DE ENERO DE 1973, LA SECCION DE ASISTENCIA TECNICA MUNICIPAL CERTIFICA QUE EL(LOS) LOTE(S)

SEGUN PLANO
PUDE SER INSCRITO
 9 JUL 1996
 384

REPUBLICA DE PANAMA
 MINISTERIO DE HACIENDA Y TIERRAS
 DIRECCION GENERAL DE CATASTRO
PLANO No. 201.10816
 Conecto de conformidad con los Datos de Campo Presentados.
 Aprobado el 19 de JULIO de 1996
 Firmado por: *[Firma]*

24 de JULIO de 1996
 Aprobado por: *[Firma]*
 Aprobado por: *[Firma]*
 Aprobado por: *[Firma]*

Plano: **JORGE VILLARREAL**
 Superficie: **5477.28 m²**
 Revisado y calculado: **JAPARCO**
 Pagado: **N. 4.00**
 Aprobado por: **YANNIS A. BORG**

Departamento de Inventario
 DIVISION REGIONAL - PENONOME
C.O. 20103.10816
 Folio No. **27** Vuelo **6**
 Manzana **---** Lote **---**
 Revisado por: **J.E. TERRAS**
 Fecha: **24-7-96**

FELIPE FERNANDO BARRIA HERNANDEZ
 CEDULA: **8-171-570**

JORGE VILLARREAL
 CEDULA: **6-43-828**



REPUBLICA DE PANAMA

PROVINCIA DE COCLE
DISTRITO AGUADULCE CORREGIMIENTO EL ROBLE
SECTOR: MEMBRILLAR

GLOBO DE TERRENO SEGREGADO DE LA FINCA N° 1318, TOMO N° 782, FOLIO N° 322, PROPIEDAD DE FELIPE FERNANDO BARRIA HERNANDEZ, A FAVOR DE:

JORGE VILLARREAL
 LEY: **VLADIMIR RIOS**
 CALC: **---**
 RIB: **---**
 FECHA: **JULIO-1996**
 ESCALA: **1:1000**
 CEDULA: **B-397-573**
 AREA: **0 Has. + 5477.28 m²**

VLADIMIR A. RIOS C.
 Técnico en Ingeniería con Especialización en Topografía
 LICENCIA No. 66-304-018
[Firma]
 PIRRA
 Ley 18 del 20 de mayo de 1990
 Junta Técnica de Asesoría y Supervisión

201 03 10816

B/4.00

AD/96

V.F.57