




[illegible]

APROBACIÓN INGENIERÍA MUNICIPAL	
ARQUITECTO DISEÑADOR:	
ARQ. CLEMENTE AVILES	
	
PROYECTO:	
LOCALES Y OFICINAS	
PROPIETARIO:	
DIEN CAN LIAO ZHONG DE ZHONG	
REPRESENTANTE LEGAL:	
DIEN CAN LIAO ZHONG DE ZHONG CÉDULA: N-19-1785	
UBICADO EN ALTOS DE LA GLORIA,	
CORREGIMIENTO: JUAN DÍAZ	DISTRITO: PANAMÁ
PROFESIONAL RESPONSABLE DISEÑO ARQUITECTÓNICO	
ARQ. CLEMENTE AVILES	
LIC. No. 73-1-96	
DIBUJO: ARR	
FIRMA	
_____ DIRECTOR DE OBRAS Y CONSTRUCCIONES	
CONTENIDO:	
LOCALIZACIÓN REGIONAL	
LOCALIZACIÓN GENERAL	
DETALLE DE AMARRE	
DETALLE DE TINAQUERA	
ESCALA: INDICADA	FECHA: JULIO 2023
APROBÓ:	REVISÓ:

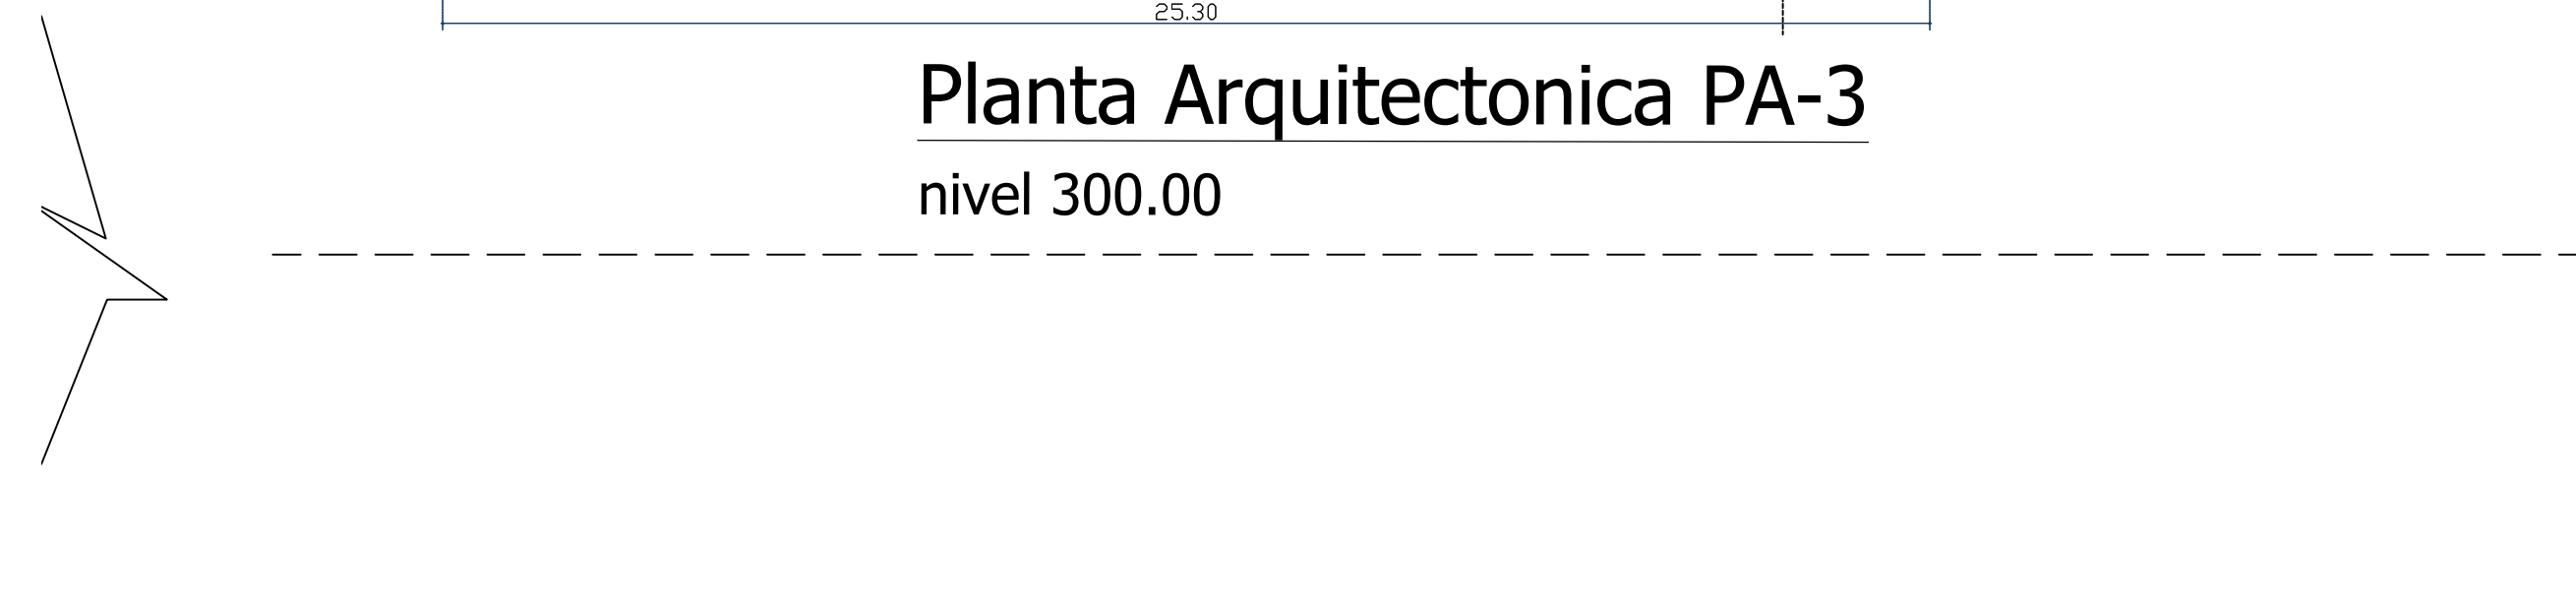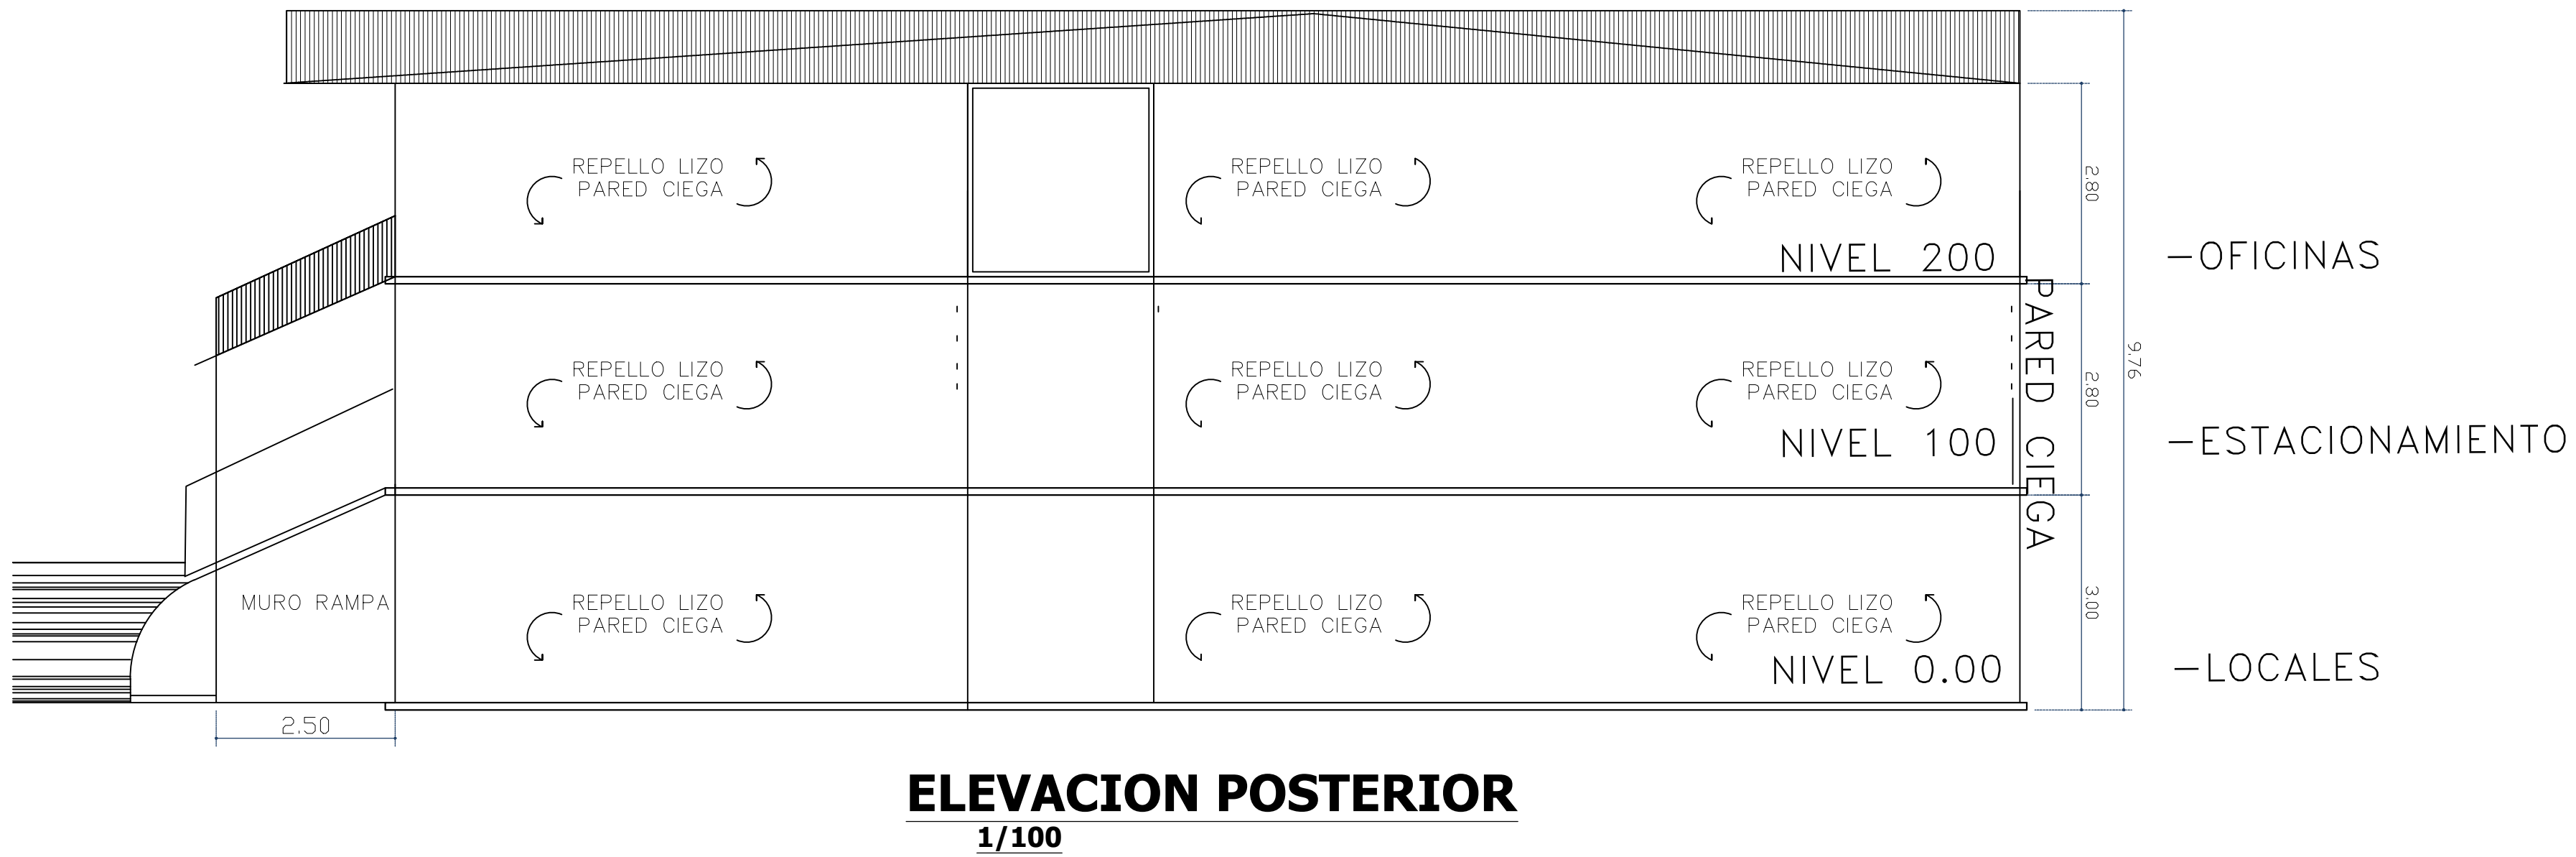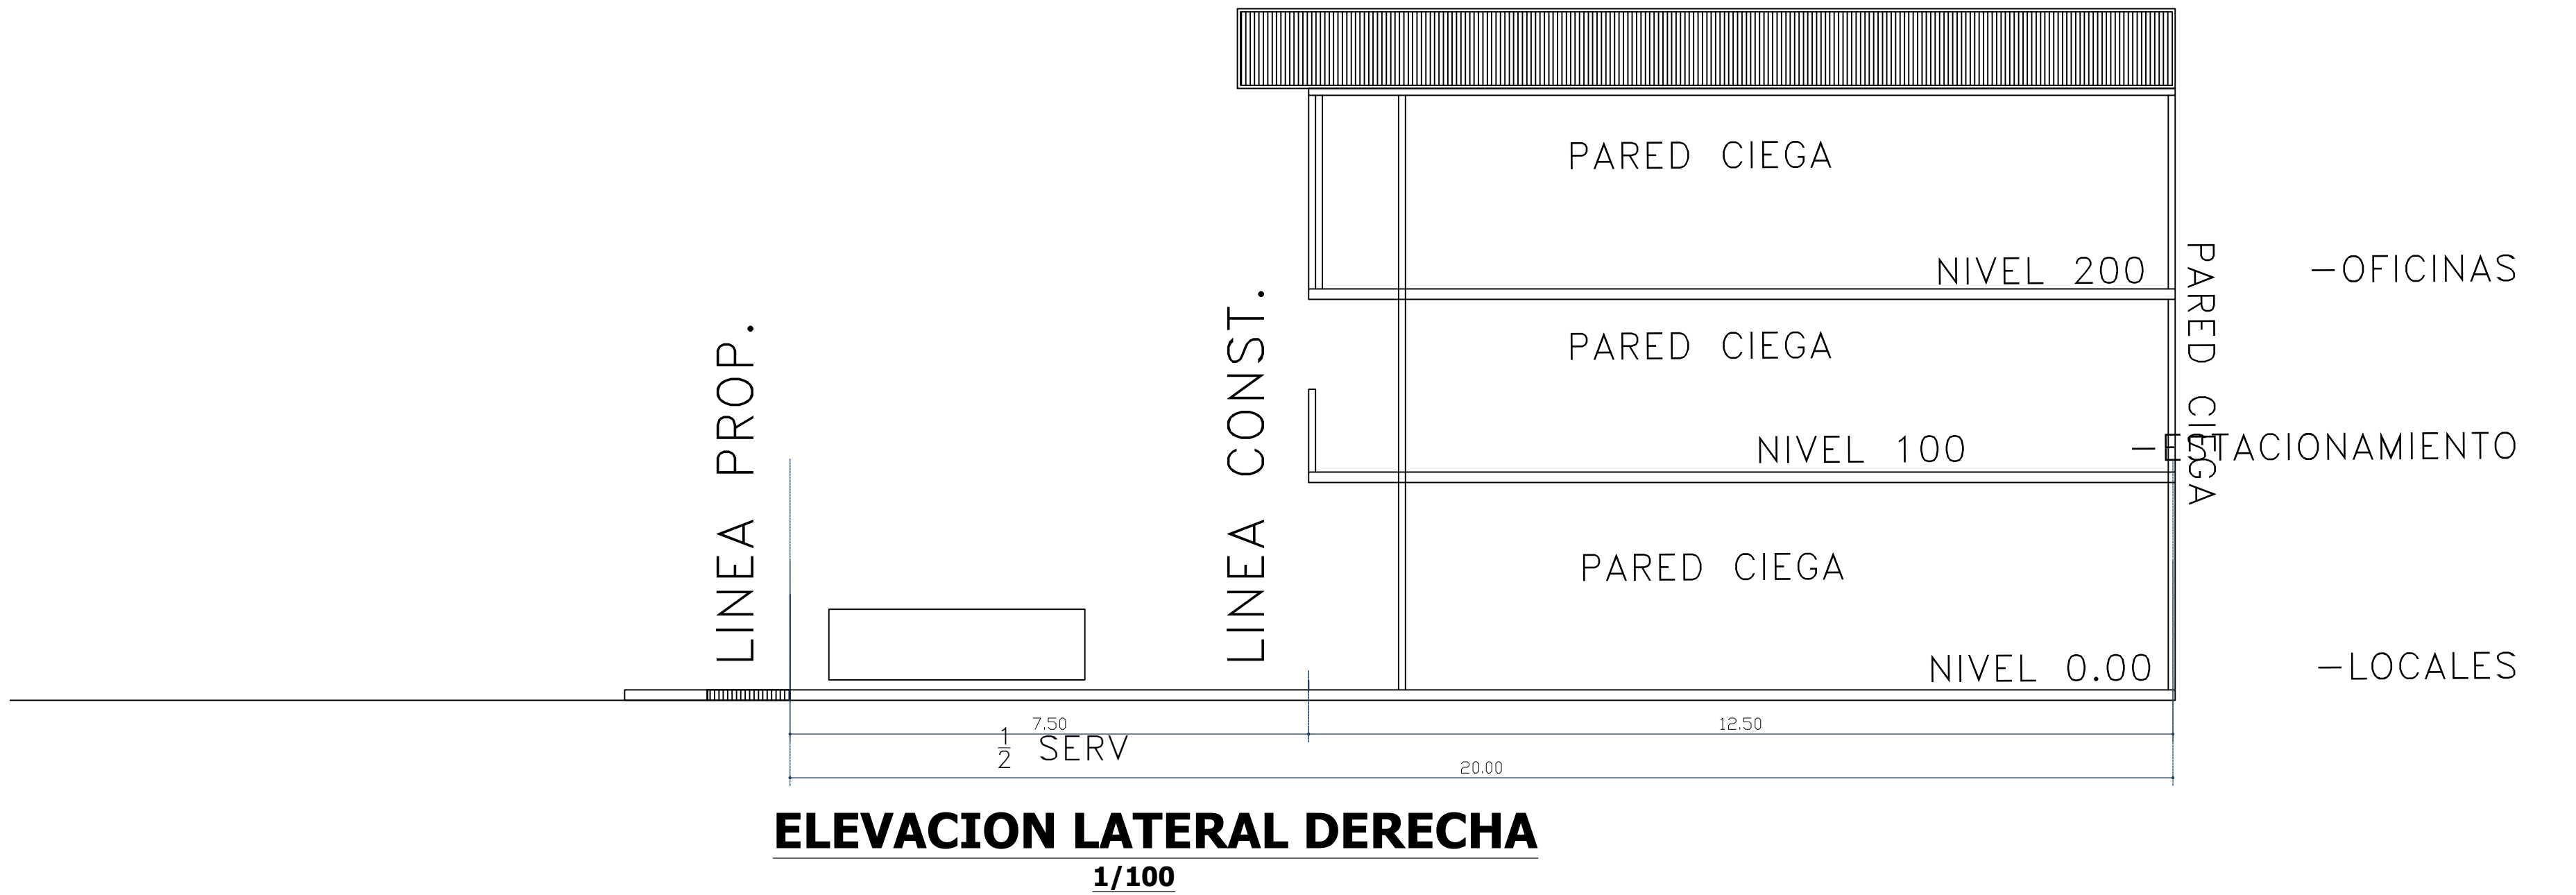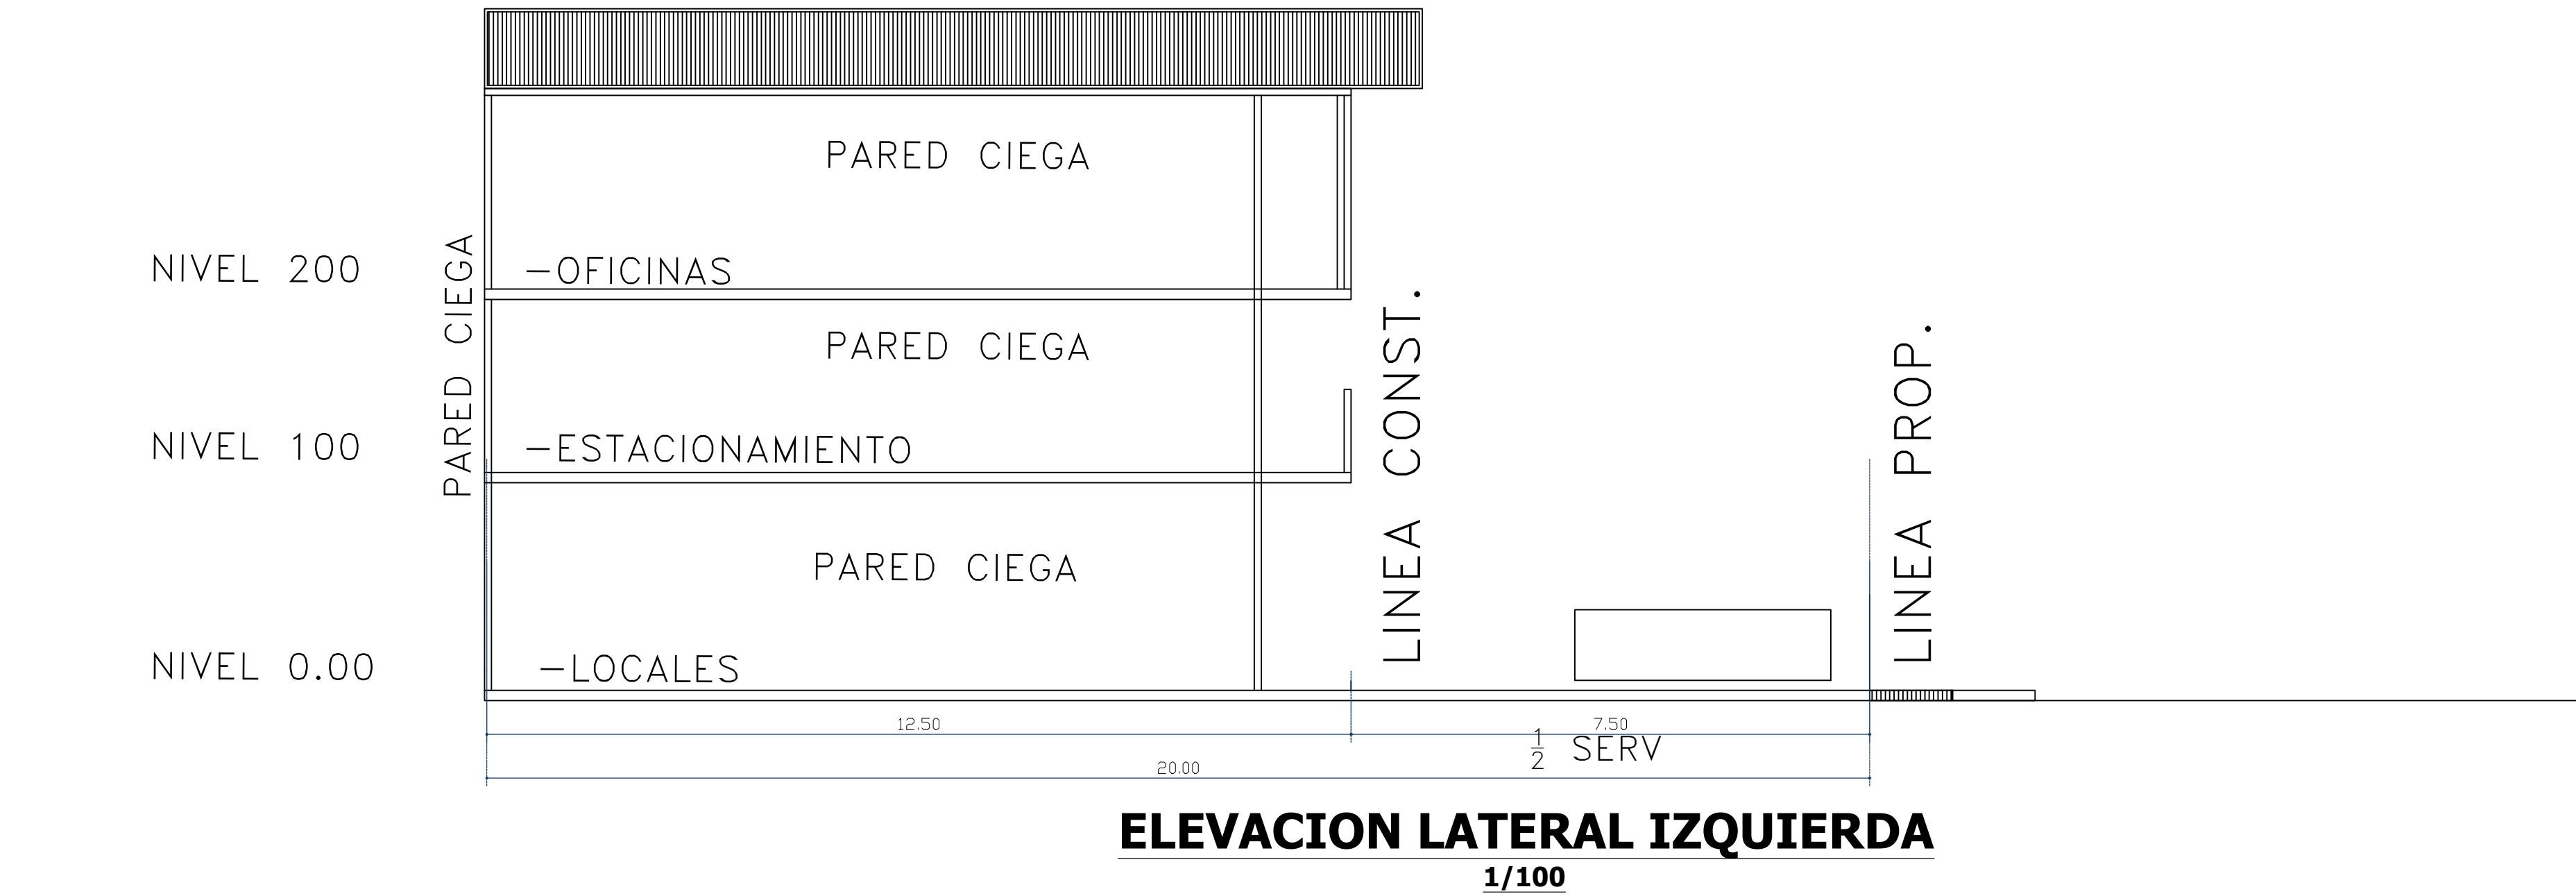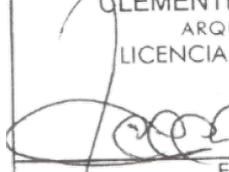

	DESCRIPCIÓN	FECHA
APROBACIÓN INGENIERÍA MUNICIPAL		
ARQUITECTO DISEÑADOR:		
ARQ, CLEMENTE AVILES		
CLEMENTE A. AVILES T. ARQUITECTO LICENCIA No. 73-1-96  Firma Ley 15 del 26 de enero de 1959 Junta Técnica de Ingeniería y Arquitectura		
PROYECTO:		
LOCALES Y OFICINAS		
PROPIETARIO:		
DIEN CAN LIAO ZHONG DE ZHONG		
REPRESENTANTE LEGAL:		
DIEN CAN LIAO ZHONG DE ZHONG CÉDULA: N-19-1785		
UBICADO EN ALTOS DE LA GLORIA,		
CORREGIMIENTO: JUAN DÍAZ	DISTRITO: PANAMÁ	
PROFESIONAL RESPONSABLE DISEÑO ARQUITECTÓNICO		
ARQ. CLEMENTE AVILES		
LIC. No. 73-1-96		
DIBUJO: ARR		
FIRMA		
DIRECTOR DE OBRAS Y CONSTRUCCIONES		
CONTENIDO:		
LOCALIZACIÓN REGIONAL LOCALIZACIÓN GENERAL DETALLE DE AMARRE DETALLE DE TINAQUERA		
ESCALA: INDICADA		FECHA: JULIO 2023
APROBÓ:		REVISÓ: