


# NUEVA POLICLINICA DE ANTON

**CAJA DEL SEGURO SOCIAL - PROVINCIA DE COCLE, REPUBLICA DE PANAMA**




## LOCALIZACION GENERAL

1 : 2000

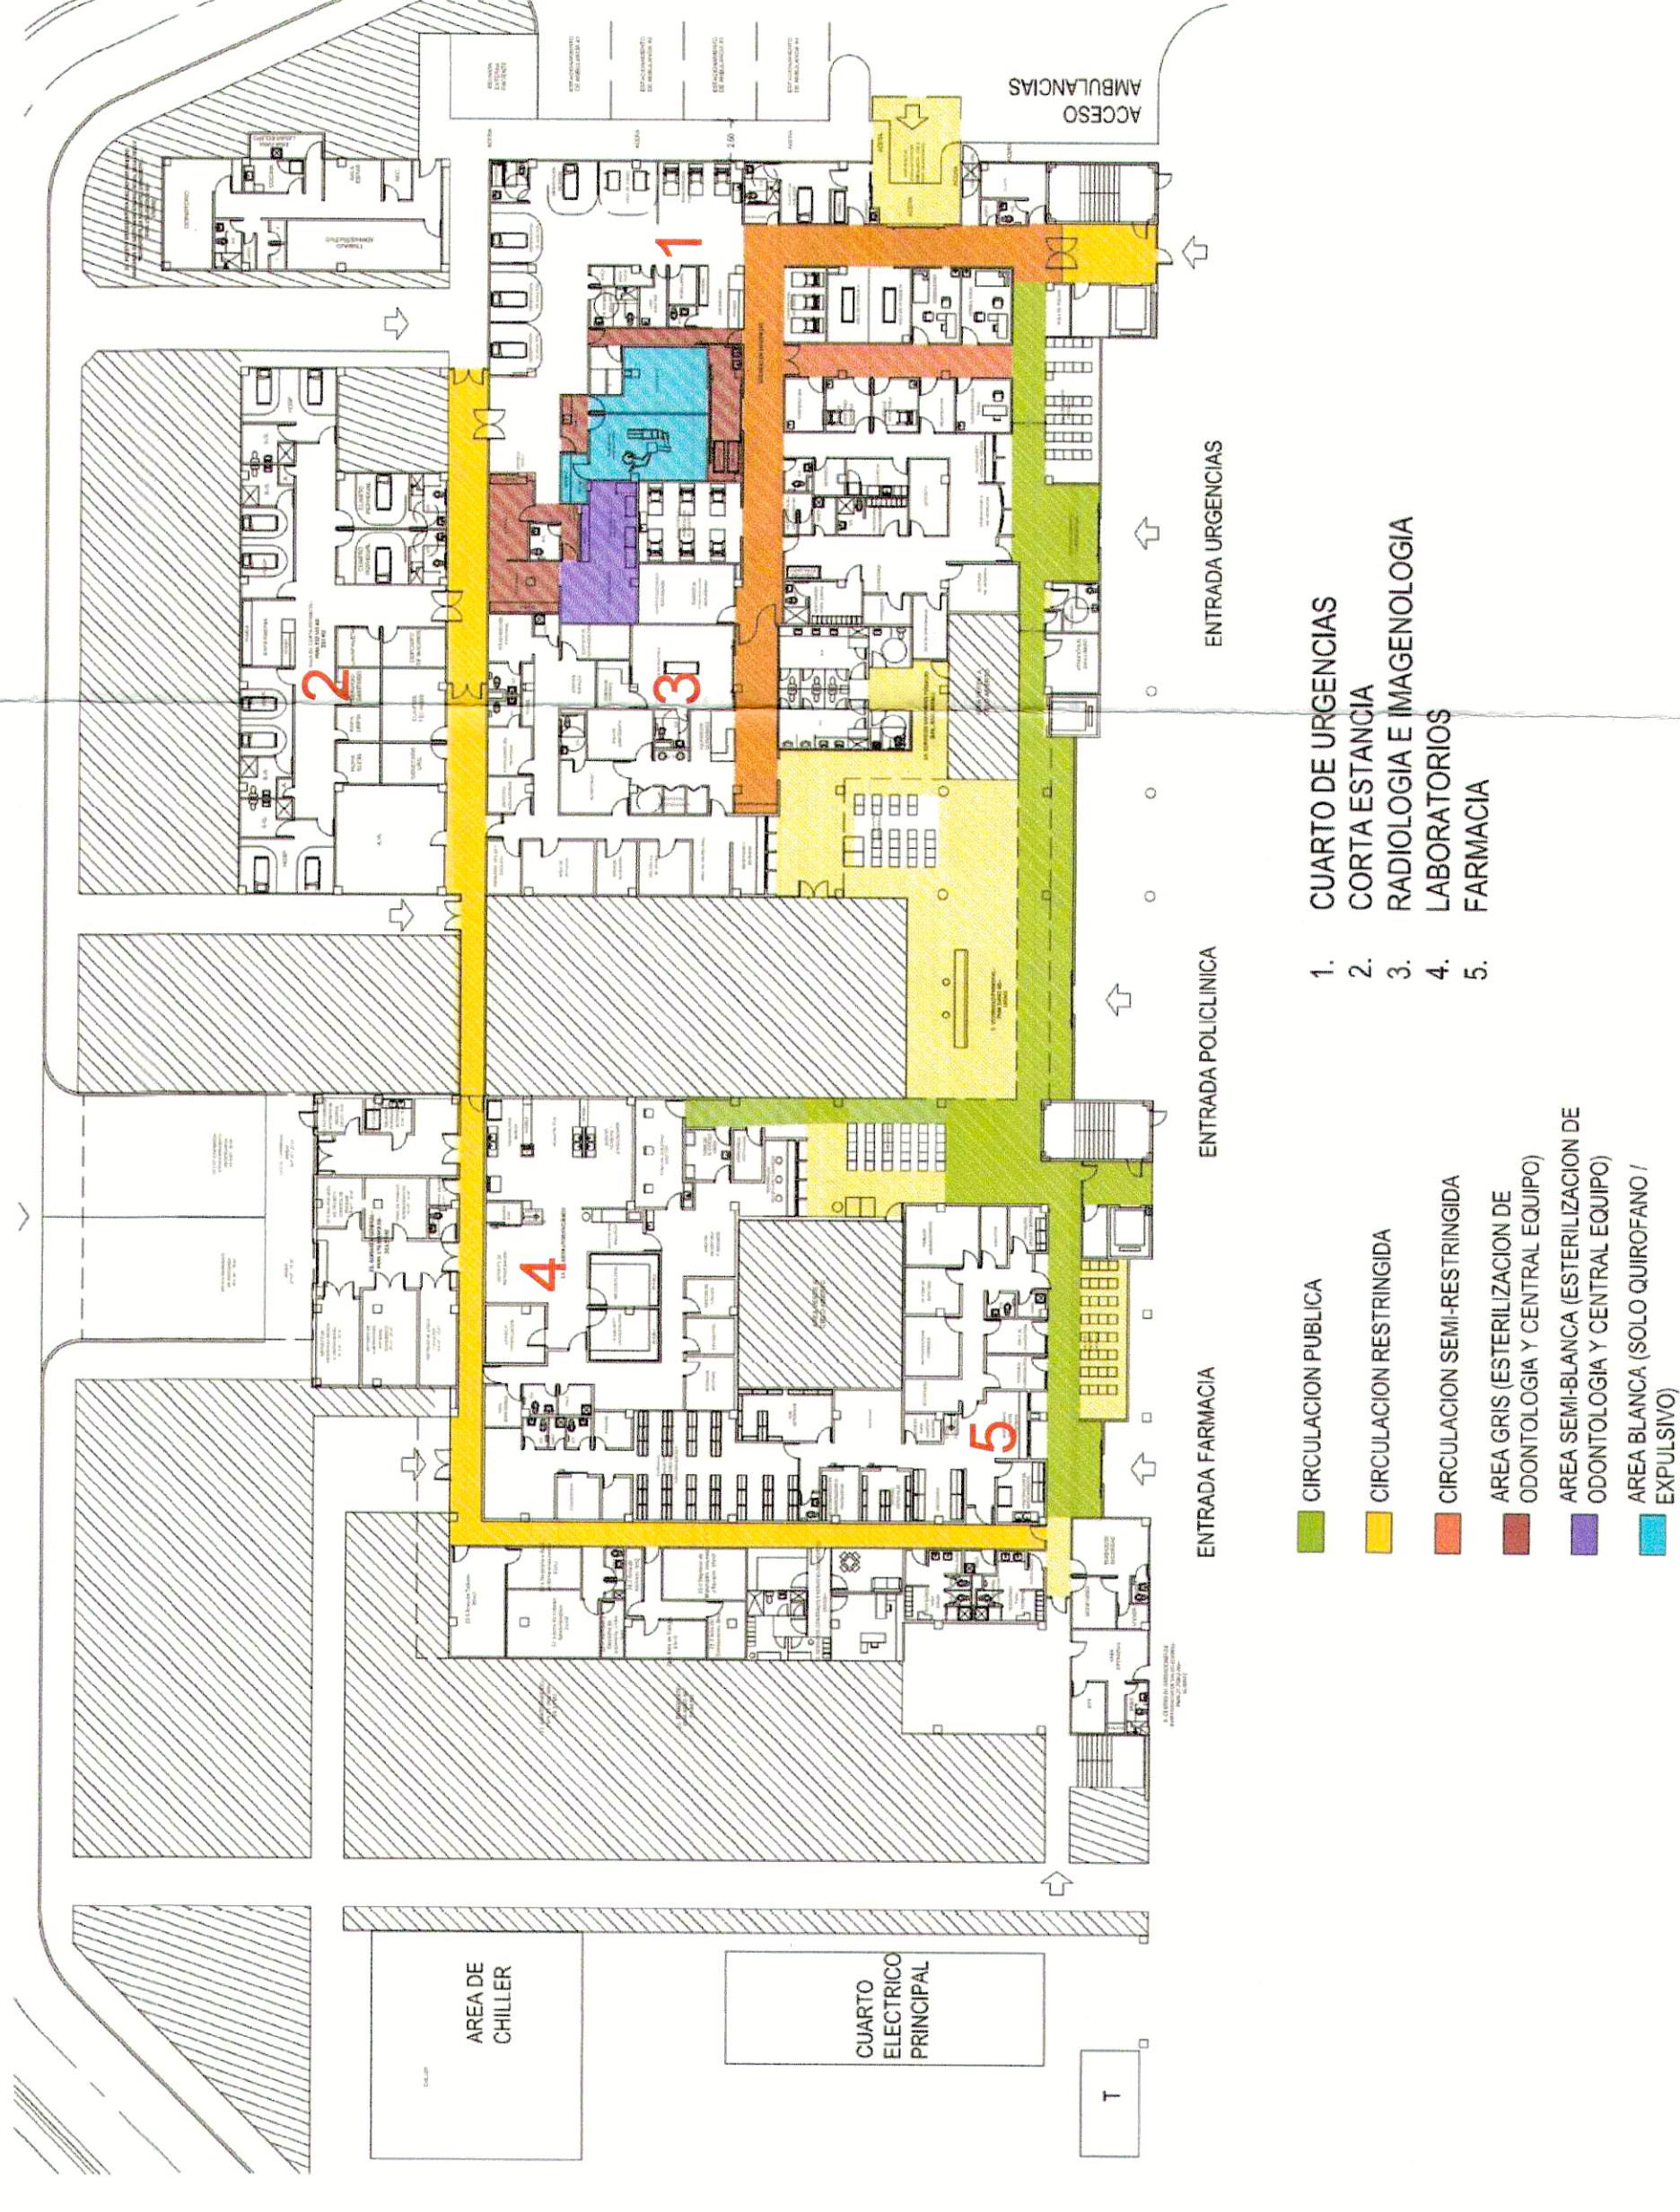

PLANTA ARQUITECTONICA FUNCIONAL - PLANTA BAJA - NIV. 0.00

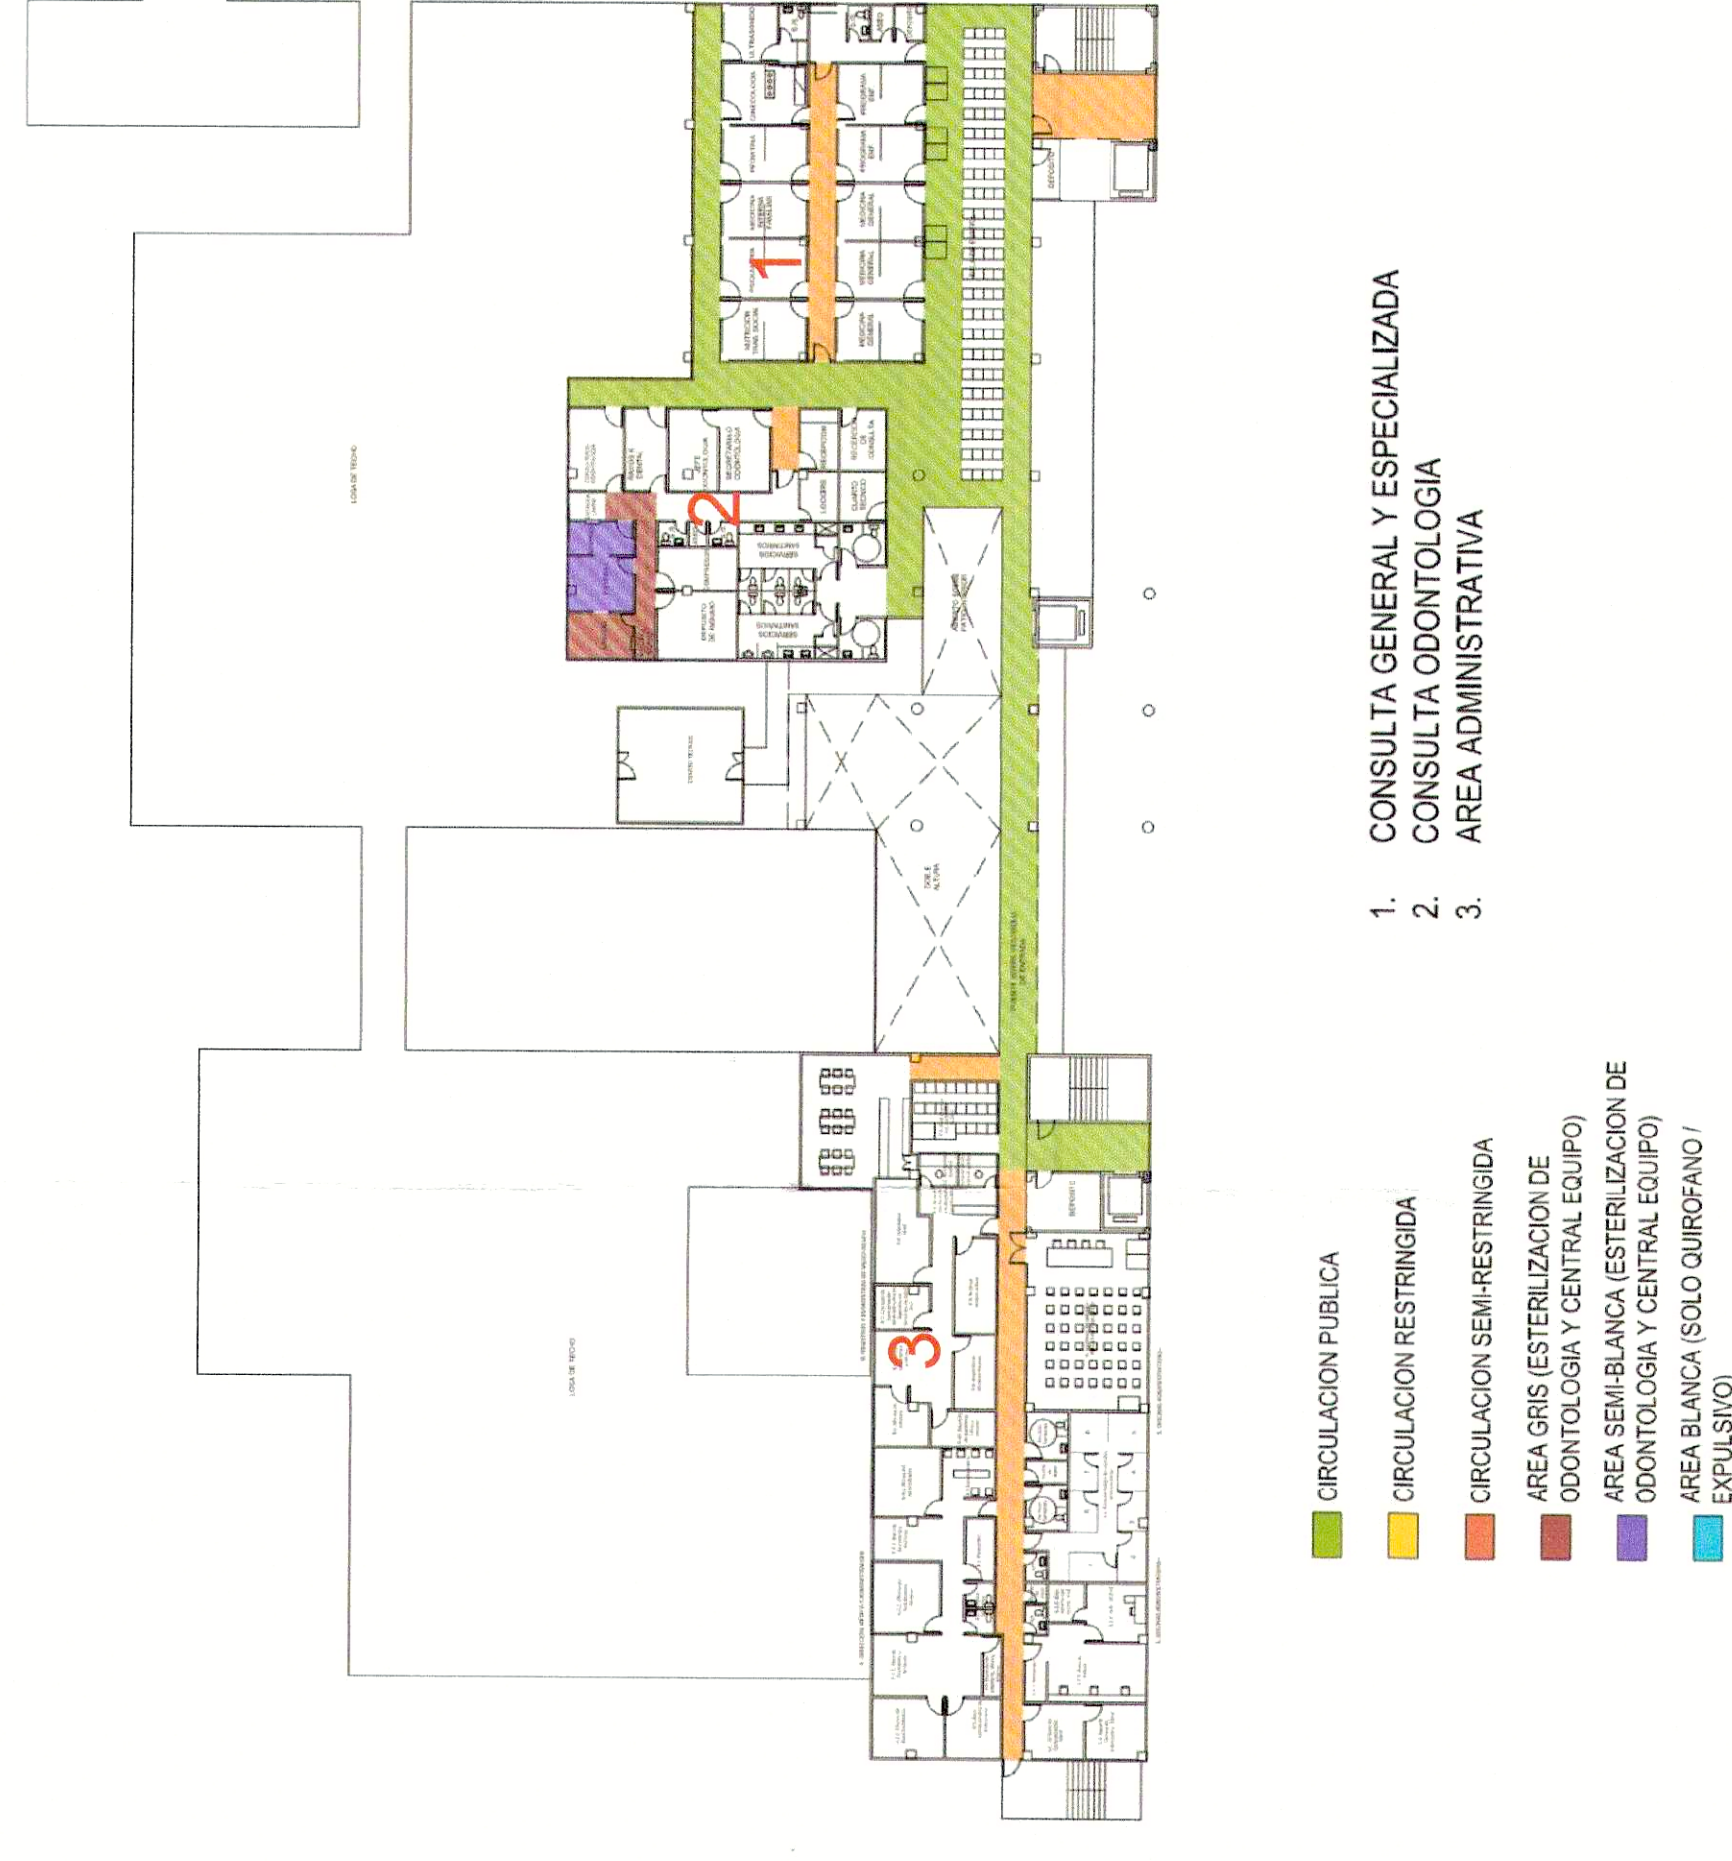

PLANTA ARQUITECTONICA FUNCIONAL - PRIMER ALTO - NIV. 100



## LOCALIZACION GENERAL

1 : 2000

| INDICE |                           |
|--------|---------------------------|
| Hoja   | Contenido                 |
| A001   | PRESENTACION              |
| A002   | DATOS GENERALES (1 / 2)   |
| A003   | DATOS GENERALES (2 / 2)   |
| A004   | PLANTA BAJA - INV. 24.00  |
| A005   | PRIMER ALTO - INV. 28.95  |
| A006   | TERRAZA - INV. 33.10      |
| A007   | CUBIERTA - 37.65          |
| A008   | ELEVACIONES SUR Y ESTE    |
| A009   | ELEVACIONES NORTE Y OESTE |
| A010   | SECCIONES LONGITUDINALES  |
| A011   | SECCIONES TRANSVERSALES   |

| REVISIONES |             | FECHA |
|------------|-------------|-------|
| No.        | DESCRIPCION |       |

ANTEPROYECTO

|                                                               |                                         |
|---------------------------------------------------------------|-----------------------------------------|
| <div> <div> DISEÑO:<br/>SA </div> <div> DIBUJO: </div> </div> | <div> FECHA:<br/>2023-07-11 </div>      |
| <div> DESARROLLO:<br/>SA </div>                               | <div> Prov. No:<br/>20221202 PCA </div> |
| <div> CALCULO:<br/>SA </div>                                  | <div> REVISION: </div>                  |

# PRESENTACION

|      |      |    |
|------|------|----|
| A001 | HOJA | DE |
|------|------|----|