
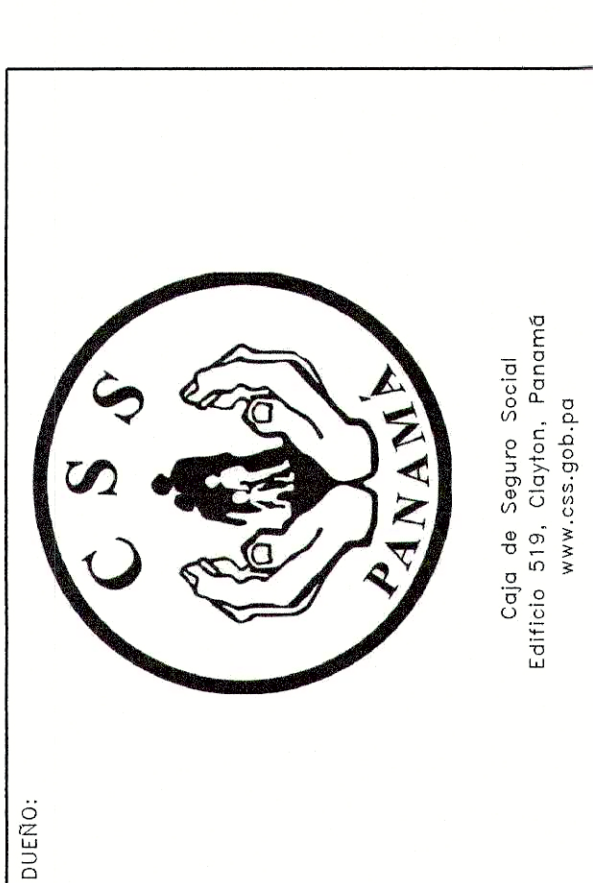


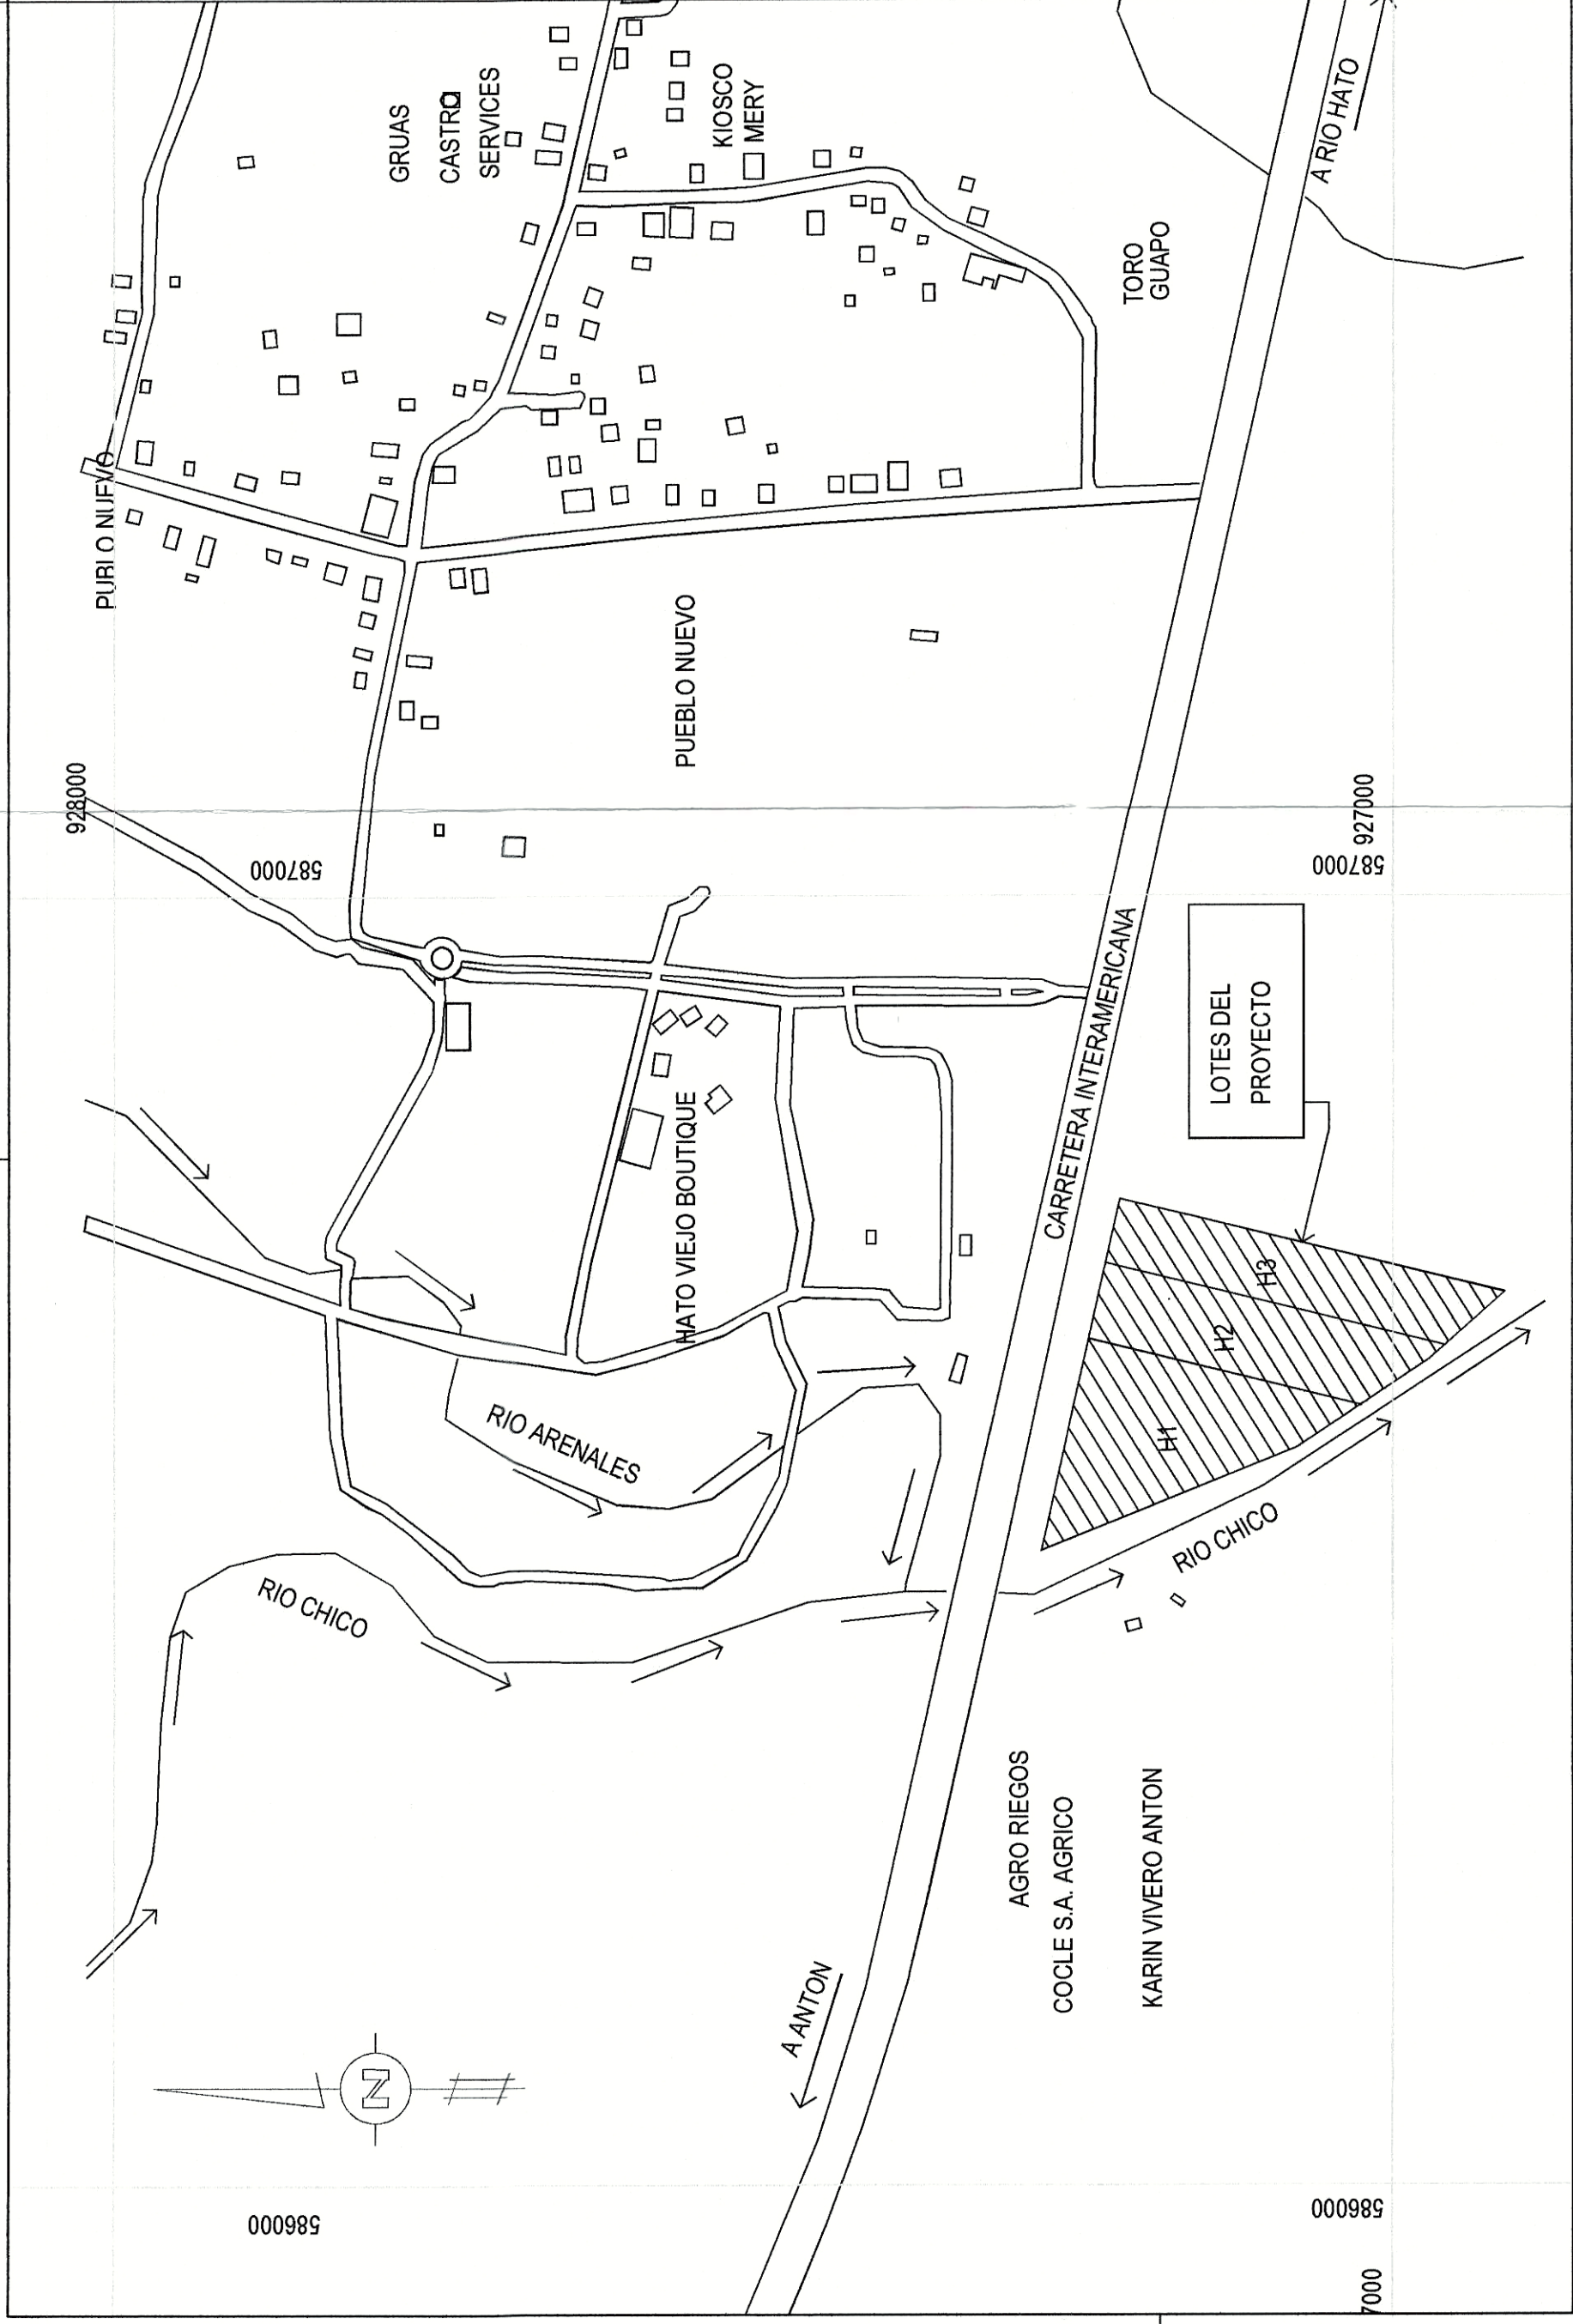

NUEVA POLICLINICA DE ANTON

PROPIETARIO: CALA DEL SEGURO SOCIAL
RUC: 8-NT-0002-004249-DV-08
REPRESENTANTE LEGAL: ENRIQUE LAU CORTES
CEDULA: 8-185-652

ING. GUILLERMO ABRICHA
DIRECTOR EJECUTIVO NACIONAL DE INFRAESTRUCTURA Y SERVICIOS DE APoyo

CONSTRUCTORA OVA, S.A.

CONSTRUCTORA OVA, S.A.
(02)228-4507 / 8632-1880

samudio
ARQUITECTOS
INGENIEROS
URBANISTAS

ADOLFO E. SAMUDIO B.
LICENCIADO EN INGENIERIA
LUGAR DE FIRMAS

FECHA: 2023-06-21
DISEÑO: SA
DESGARROLLO: SA
CALCULO: SA

REVISIONES
No. DESCRIPCION FECHA

ANTERPROYECTO

DIRECCION: SA
FECHA: 2023-06-21
DISEÑO: SA
DESGARROLLO: SA
CALCULO: SA

DIRECCION: SA
FECHA: 2023-06-21
DISEÑO: SA
DESGARROLLO: SA
CALCULO: SA

DATOS LEGALES				
UBICACION: GLOBOS DE TERRENO H1, H2 Y H3 SEGREGADOS DE LA FINCA 35.619, DOCUMENTO REGISTRAL No. 855658, CON CODIGO DE UBICACION 2103 CARRETERA INTERAMERICANA, POBLADO DE ANTON, PROVINCIA DE COGLE, REPUBLICA DE PANAMA				
PROPIETARIO: CALA DEL SEGURO SOCIAL RUC: 8-NT-0002-004249-DV-08 REPRESENTANTE LEGAL: ENRIQUE LAU CORTES CEDULA: 8-185-652				

DATOS DE CAMPO GLOBO H1-H2-H3				
ESTACION	RUMBO	DISTANCIA	UM-ESTE	UM-NORTE
1 - 2	S77°37'02"E	59.07	586492.26	927726.33
2 - 3	S77°39'01"E	78.20	586549.96	927263.66
3 - 4	S78°43'42"E	33.55	586624.39	927247.36
4 - 12	S78°43'41"E	46.72	586657.05	927239.66
12 - 11	S78°35'44"E	13.35	586702.53	927228.94
11 - 13	S78°35'45"E	14.06	586715.51	927225.84
13 - 14	S78°59'29"E	7.28	586758.38	927215.63
14 - 15	S13°33'46"W	310.05	586765.47	927213.99
15 - 10	N41°44'17"W	62.45	586892.76	926912.58
10 - 9	N41°44'17"W	23.52	586851.18	926959.18
9 - 5	N32°59'17"W	56.42	586635.53	926976.73
5 - 6	N32°59'17"W	60.34	586605.08	927024.23
6 - 7	N21°49'17"W	66.25	586572.53	927075.03
7 - 1	N21°28'17"W	50.46	586510.73	927229.37
AREA= 5 HAS+0.000.00 M2				

DETALLE DE AREAS
GLOBO H1= 2has+0.000.00m2 FINCA 30354791, FOLIO REAL N°30354791 CODIGO DE UBICACION 2103
GLOBO H2= 1has+0.000.00m2 FINCA 30354791, FOLIO REAL N°30354791 CODIGO DE UBICACION 2103
GLOBO H3= 1has+0.000.00m2 FINCA 30354791, FOLIO REAL N°30354791 CODIGO DE UBICACION 2103
AREA TOTAL DEL POLIGONO= 5has+0.000.00m2

EL NORTE ES DE CUADRICULA
LAS COORDENADAS SON REALES AMARRADAS AL SISTEMA
GEOCENTRICO, CON MARCO DE REFERENCIA SIRIPTOTI TIR2008
BASE EN ANTON, COORDENADAS UTM EN ZONA 17N
ESTES81368757 NORTE8282526702
PLANO DE REFERENCIA: PLANO N°202-19770 DEL 7 DE
OCTUBRE DEL 2005
MC=VERTICES MONUMENTADOS CON VARILLAS DE
ACERO Y CONCRETO

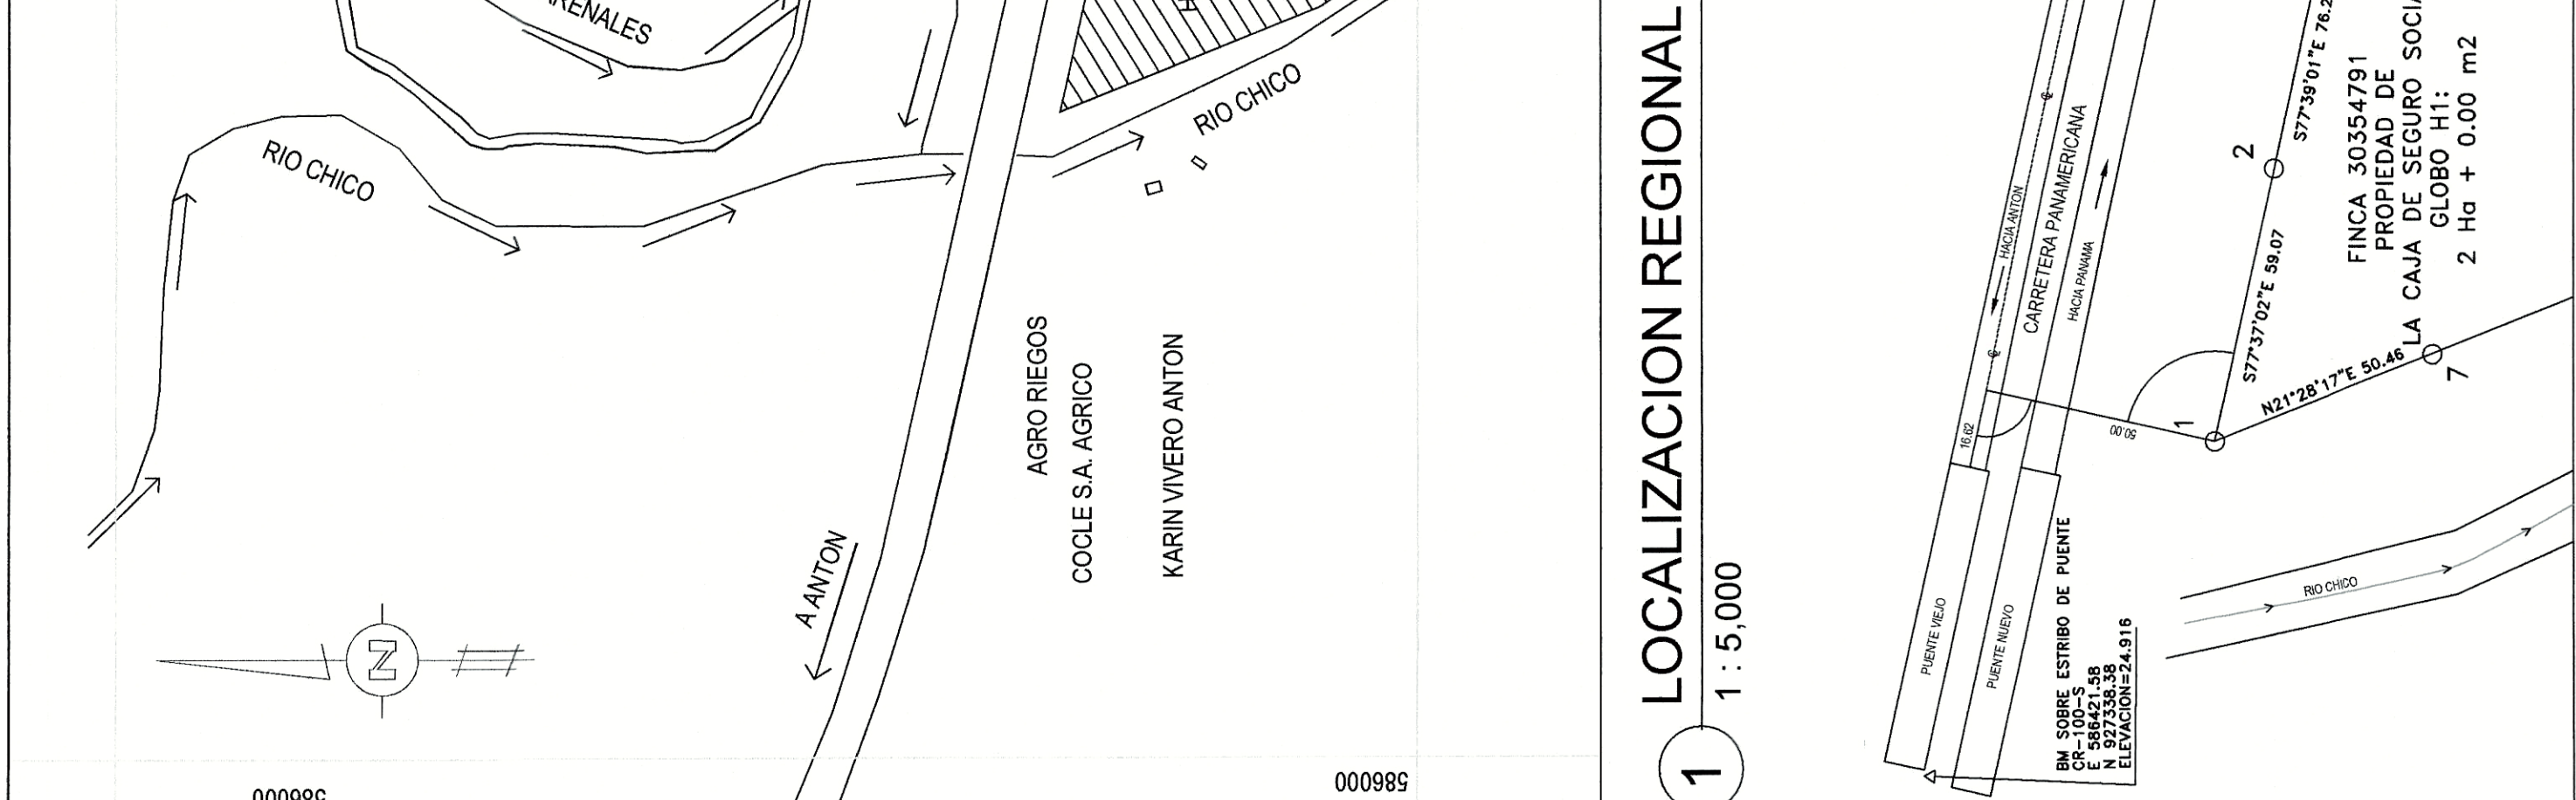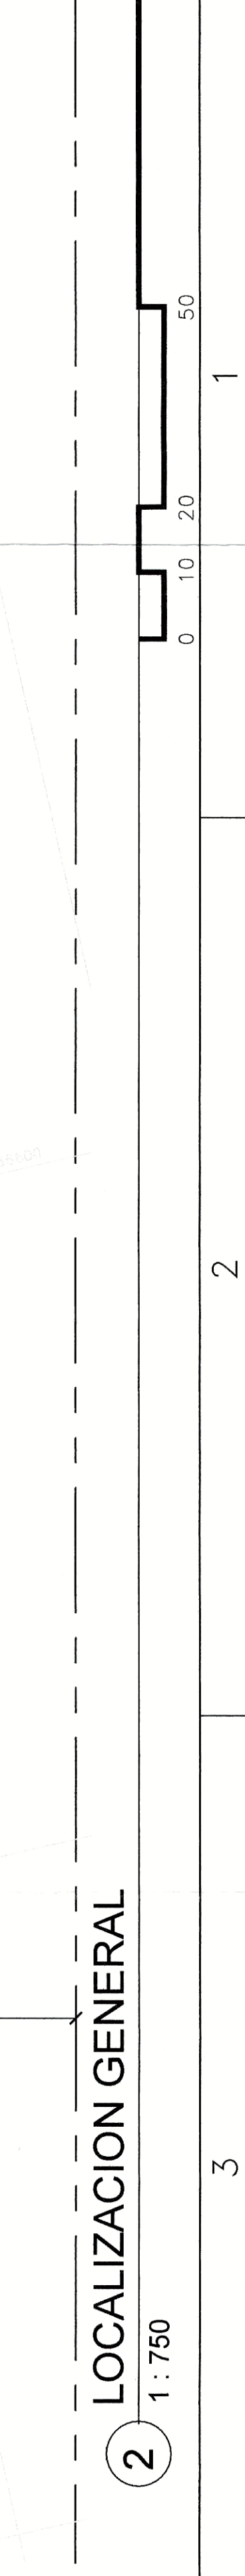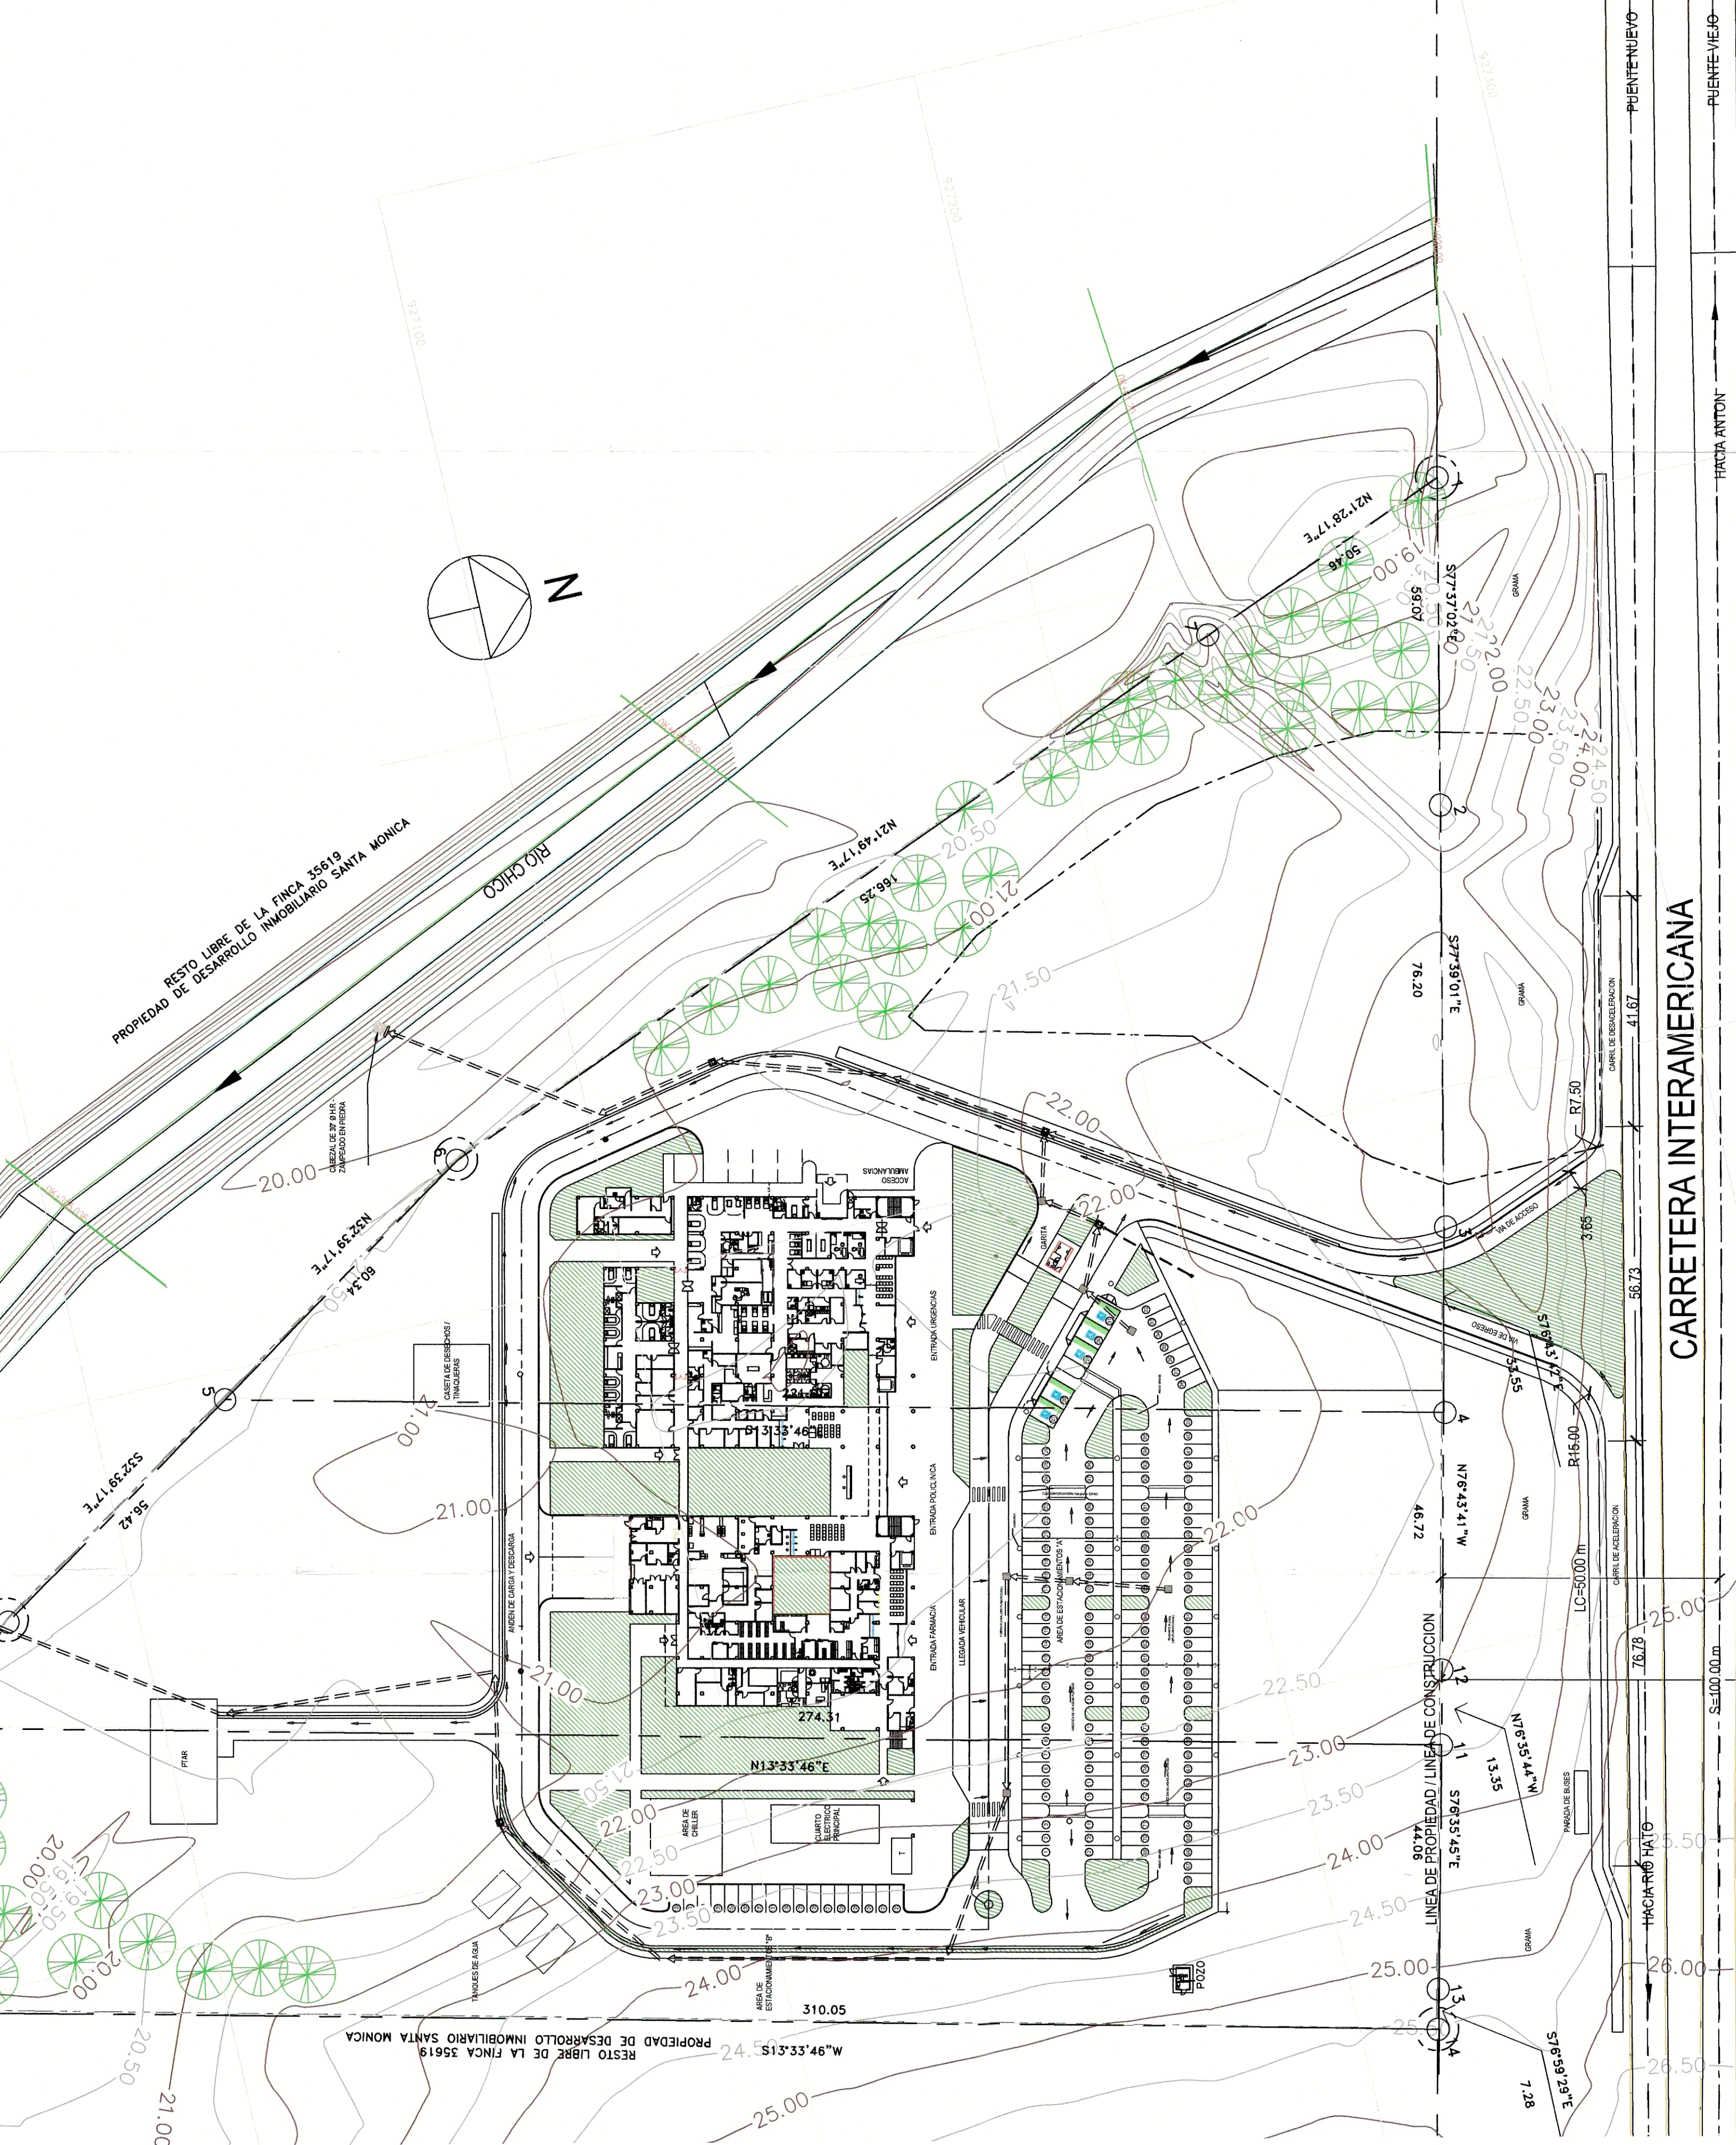

DETALLE DE AMARRE
S/E

FINCA 30354791
PROYECTO DE
LA CALLE DE SEGURO SOCIAL
GLOBO H1:
2 Ha + 0.00 m2

FINCA 30354791
PROYECTO DE
LA CALLE DE SEGURO SOCIAL
GLOBO H1:
2 Ha + 0.00 m2

