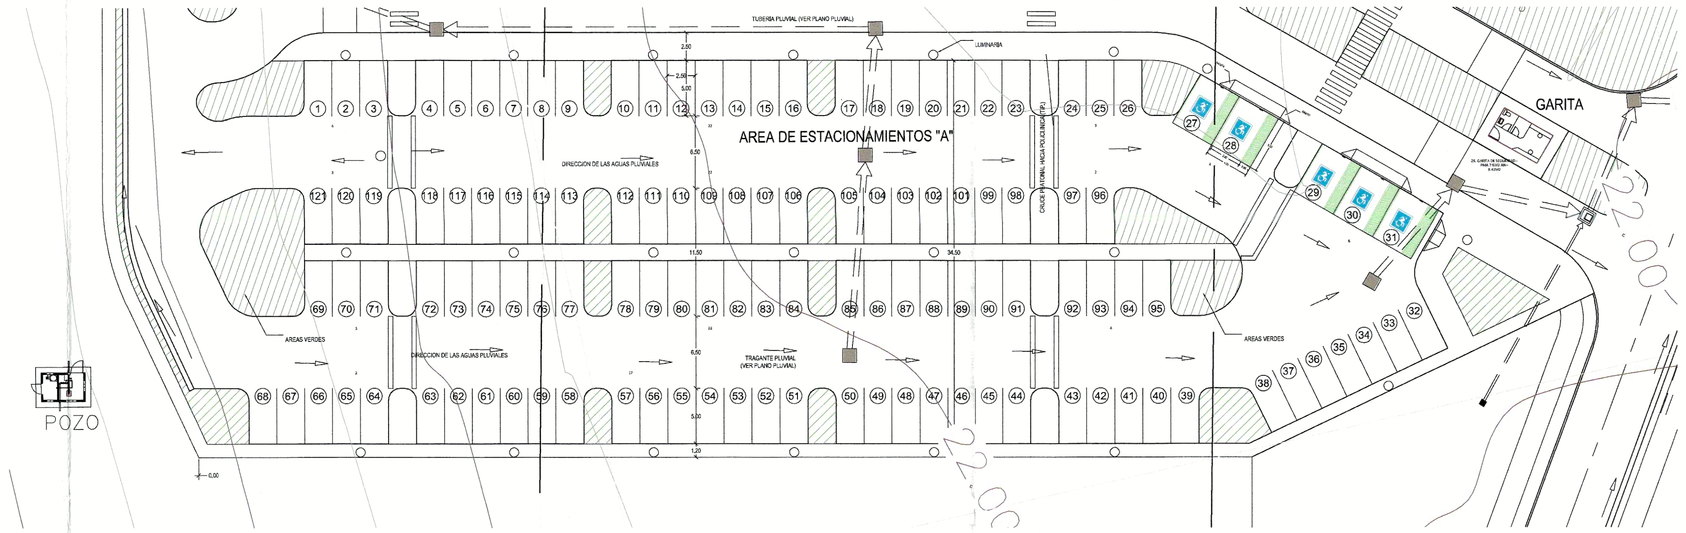

1 AMPLIACION AREA DE ESTACIONAMIENTOS PRINCIPAL
1 : 300
0 5 10 25 50

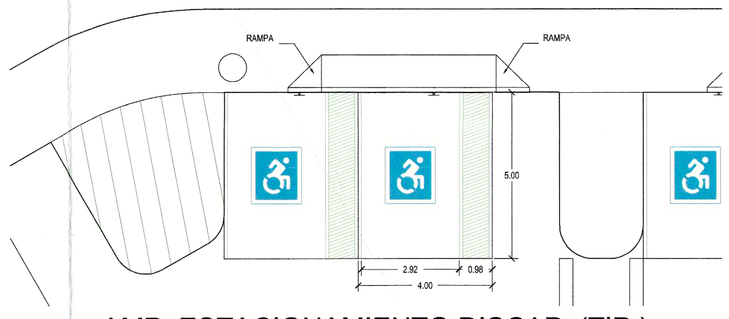

2 AMP. ESTACIONAMIENTO DISCAP. (TIP.)
1 : 100
0 2 5 10

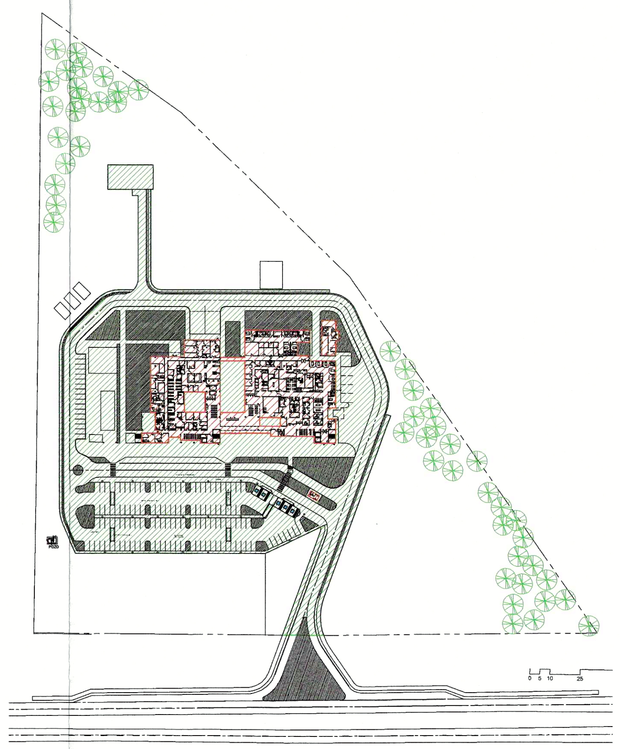

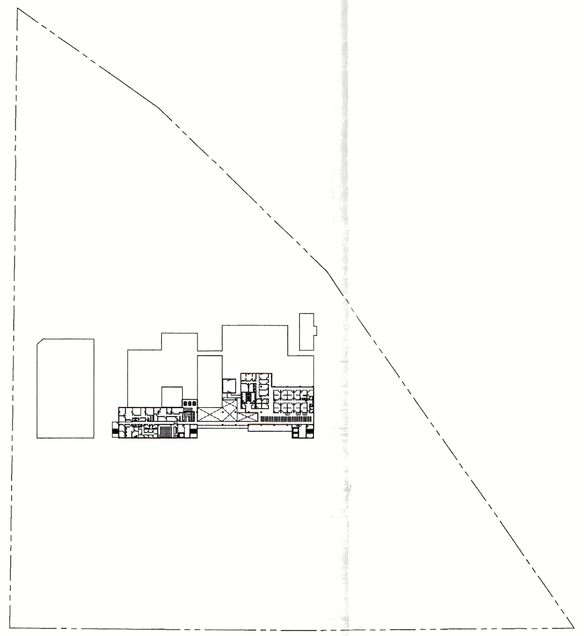

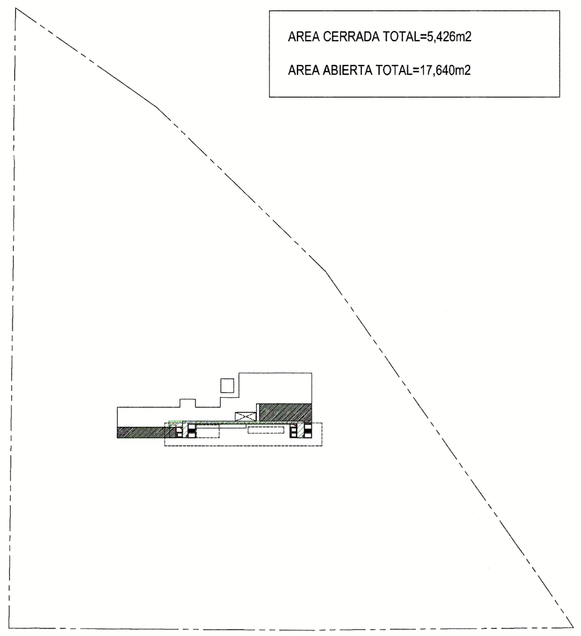

AREA CERRADA TOTAL=5,426m2

AREA ABIERTA TOTAL=17,640m2

PLANTA BAJA (NIV. 000):
- AREA CERRADA= 3,916m2
- AREA ABIERTA= 17,097m2

PRIMER ALTO (NIV. 100):
- AREA CERRADA= 1,472m2
- AREA ABIERTA= 0m2

TERRAZA (NIV. 200):
- AREA CERRADA= 38m2
- AREA ABIERTA= 543m2

3 AREAS DE CONSTRUCCION
S/E

DUEÑO:

Caja de Seguro Social
Edificio 519, Clayton, Panamá
www.css.gob.pa

NUEVA POLICLINICA DE ANTON

GLOBOS DE TERRENO H1, H2 Y H3 SEGREGADOS DE LA FINCA 35,619, DOCUMENTO REGISTRAL No. 855658, CON CODIGO DE UBICACIÓN 2103
CARRETERA INTERAMERICANA, POBLADO DE SANTA MONICA
CORREGIMIENTO DE ANTON,
PROVINCIA DE COCLE, REPUBLICA DE PANAMA

PROPIETARIO: CAJA DEL SEGURO SOCIAL
RUC: 8- NT-0002-004249-DV 08
REPRESENTANTE LEGAL: ENRIQUE LAU CORTÉS
CEDULA: 8-168-652

F I R M A

ING. GUILLERMO ARROCHA
DIRECTOR EJECUTIVO NACIONAL DE INFRAESTRUCTURA Y SERVICIOS DE APOYO

CONSTRUCTORA NOVA, S.A.
CONSTRUCTORA NOVA, S.A.
(507)224-4500/ 6655-1980
Luis Alberto Gomez Gordón
Ced 8-190-961
Representante Legal

samudio
ARQUITECTOS
INGENIEROS
URBANISTAS
RUC 39168-52-274418 DV 01
EDIFICIO TORRE ALAMAR, Oficina 2
VIA ITALIA, PUNTA PAITILLA
PANAMA, REP. DE PANAMA
TEL: (507) 223-4721 FAX: (507) 264-0447

ADOLFO E. SAMUDIO B.
A R Q U I T E C T O
Licencia No. 4-134-90
F I R M A
Ley 15 del 26 de Enero de 1959
Junta Técnica de Ingeniería y Arquitectura

REVISIONES

No.	DESCRIPCION	FECHA

ANTEPROYECTO

DISEÑO: SA	DIBUJO:	FECHA: 2023-06-21
DESARROLLO: SA		Proy. No: 20221202 PCA
CALCULO: SA		REVISION:

DIRECTOR DE OBRAS Y CONSTRUCCIONES MUNICIPALES

DATOS GENERALES (2/2)

A003 | HOJA | DE