



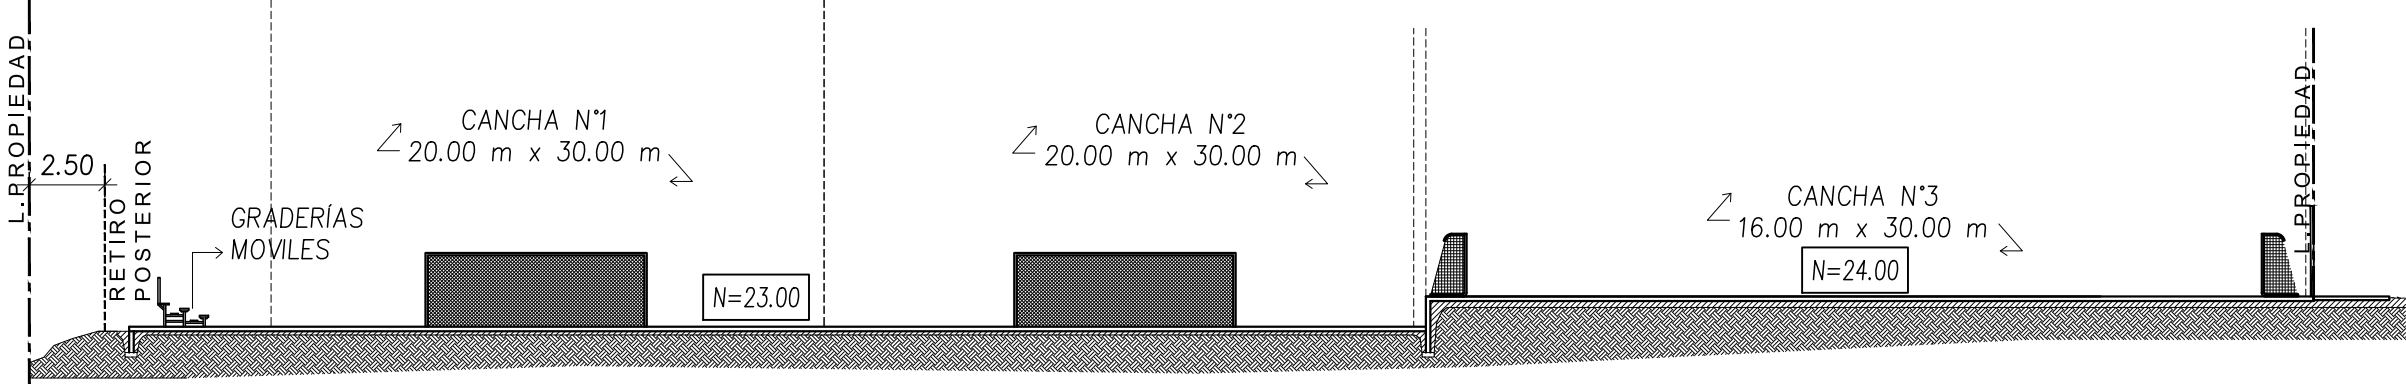


SECCIÓN ARQUITECTONICA S-2
ESCALA 1:250




SECCIÓN ARQUITECTONICA S-1
ESCALA 1:250

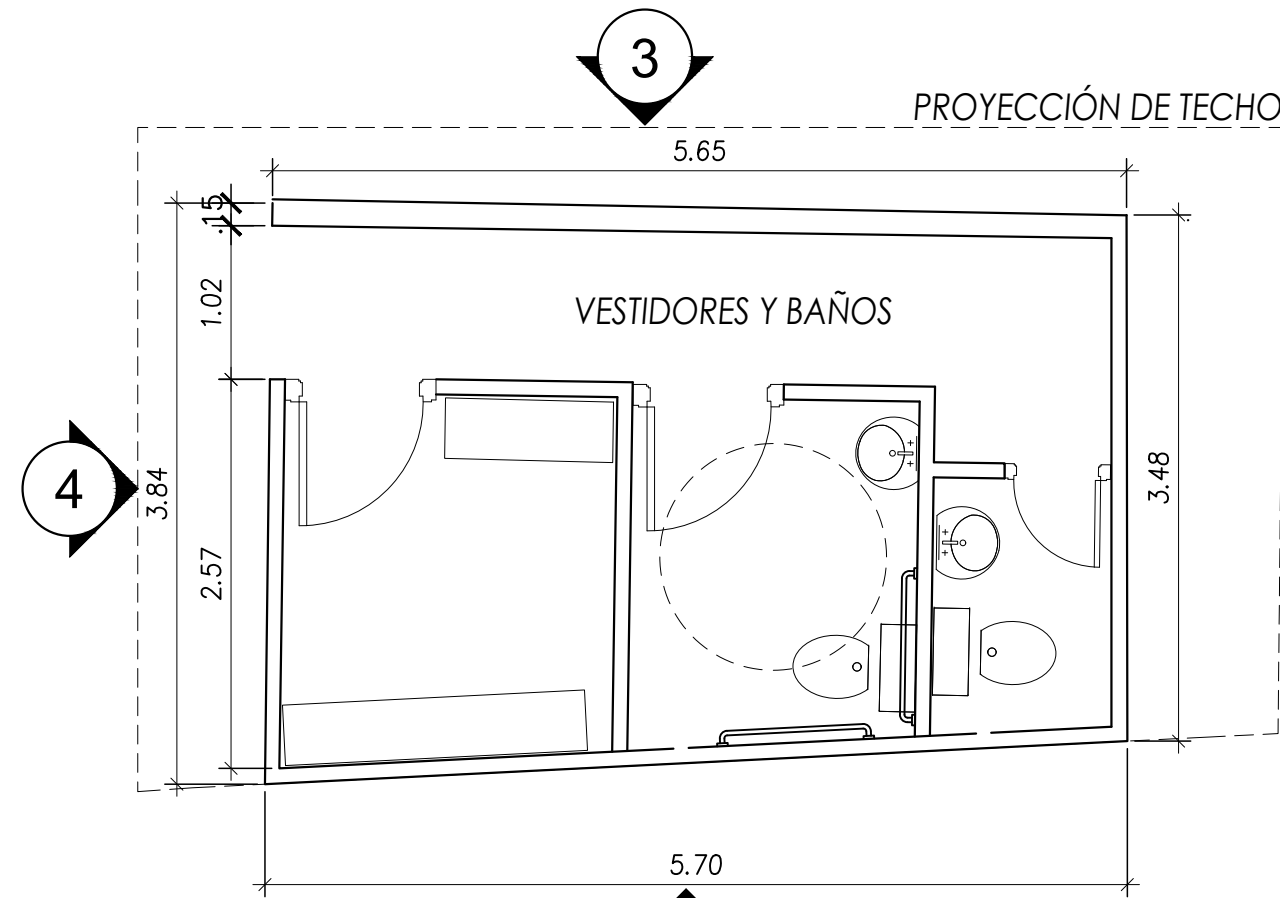


PLANTA ARQUITECTÓNICA VESTIDORES
ESCALA 1:50

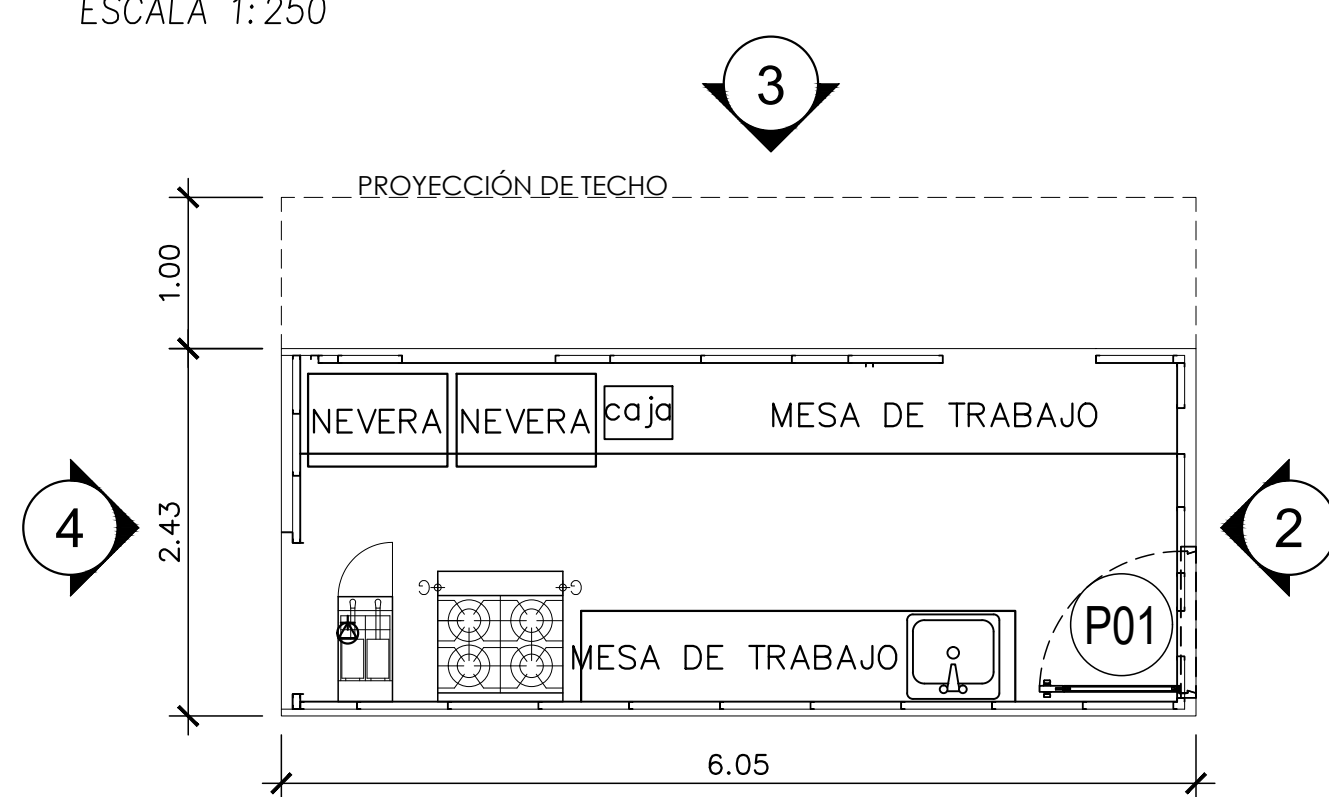


PLANTA ARQUITECTÓNICA CAFETERIA
ESCALA 1:50

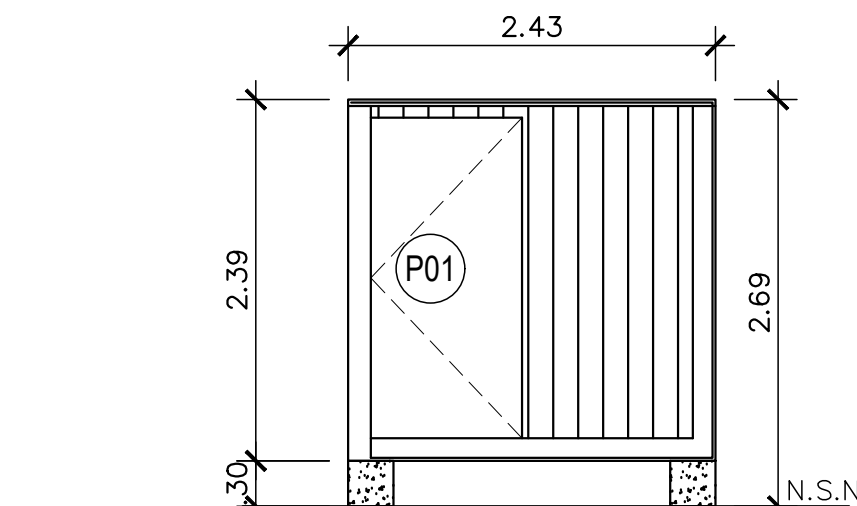


ELEVACIÓN ARQUITECTÓNICA CAFETERIA
ESCALA 1:50

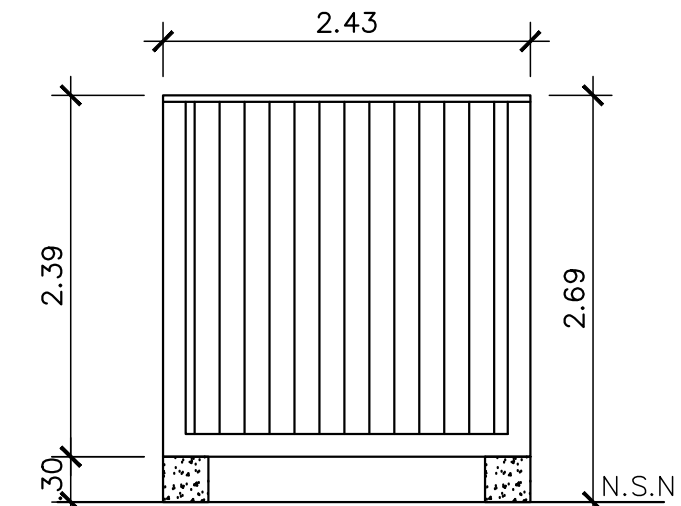


ELEVACIÓN ARQUITECTÓNICA CAFETERIA
ESCALA 1:50

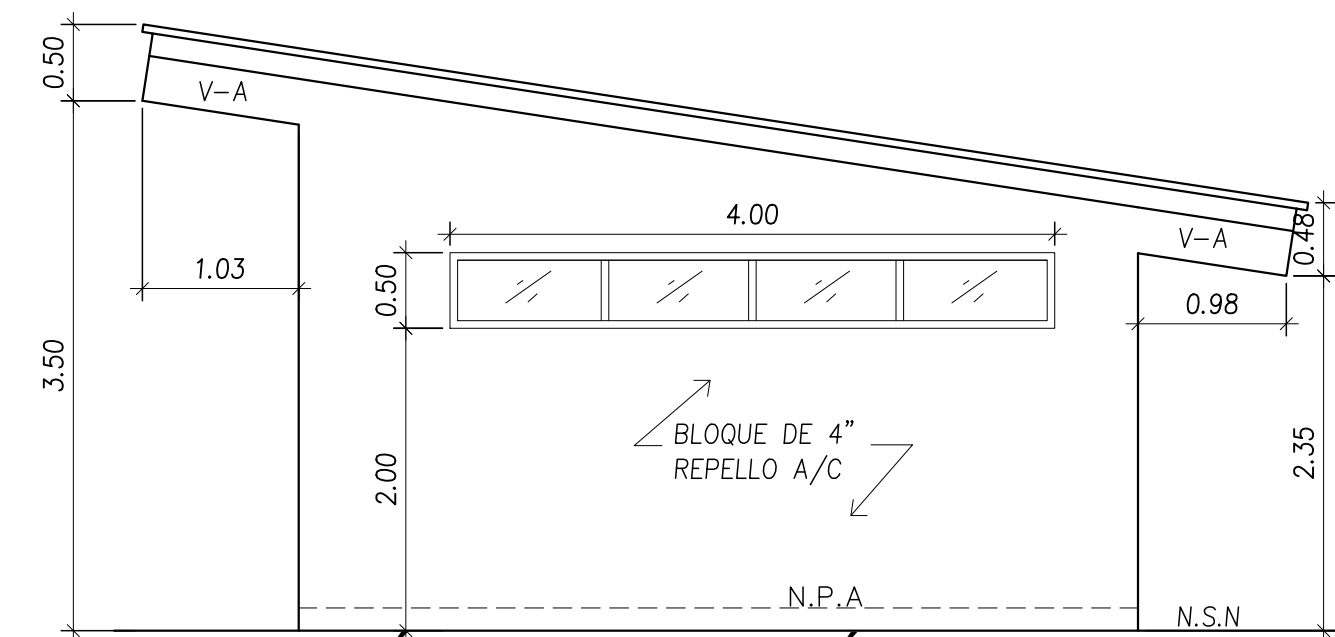


ELEVACIÓN ARQUITECTÓNICA VESTIDORES
ESCALA 1:50

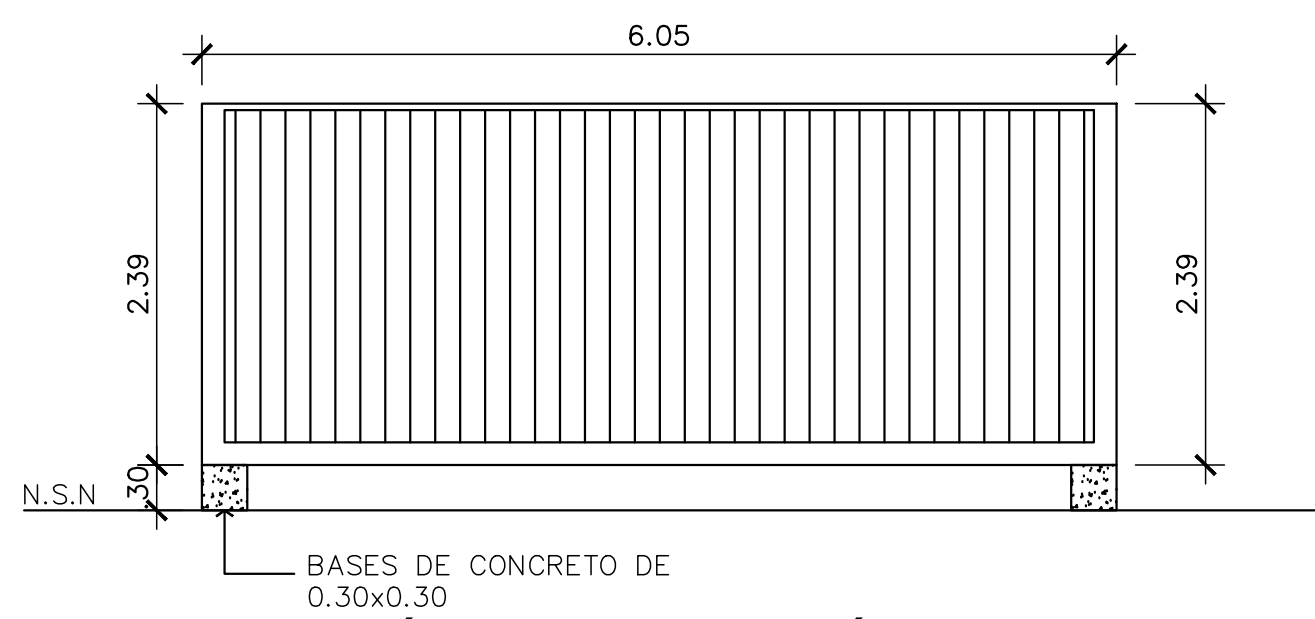


ELEVACIÓN ARQUITECTÓNICA CAFETERIA
ESCALA 1:50

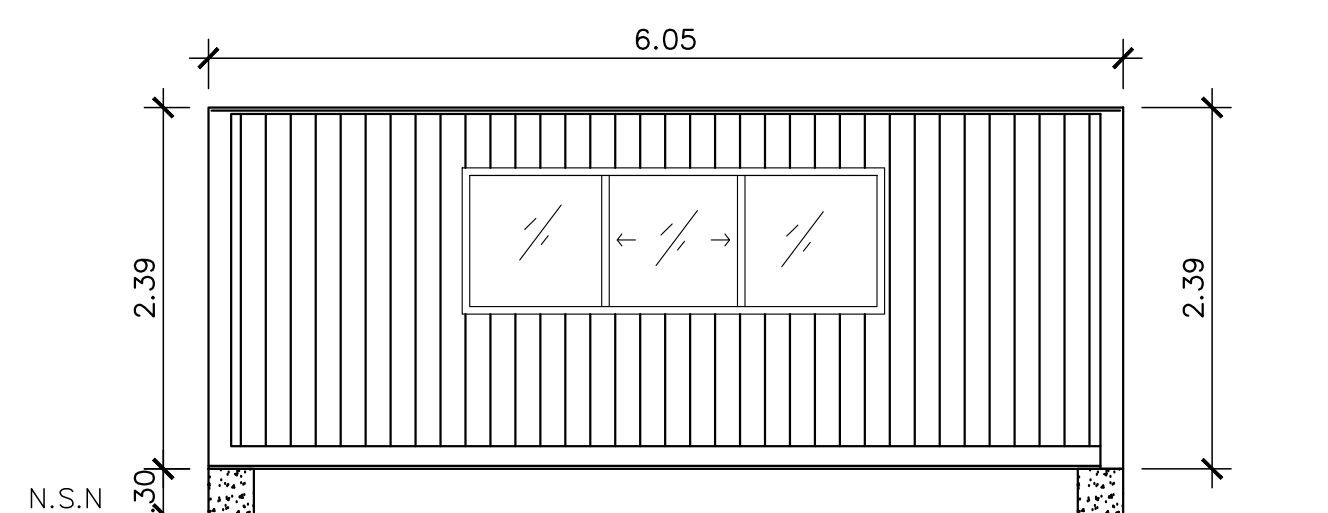


ELEVACIÓN ARQUITECTÓNICA CAFETERIA
ESCALA 1:50

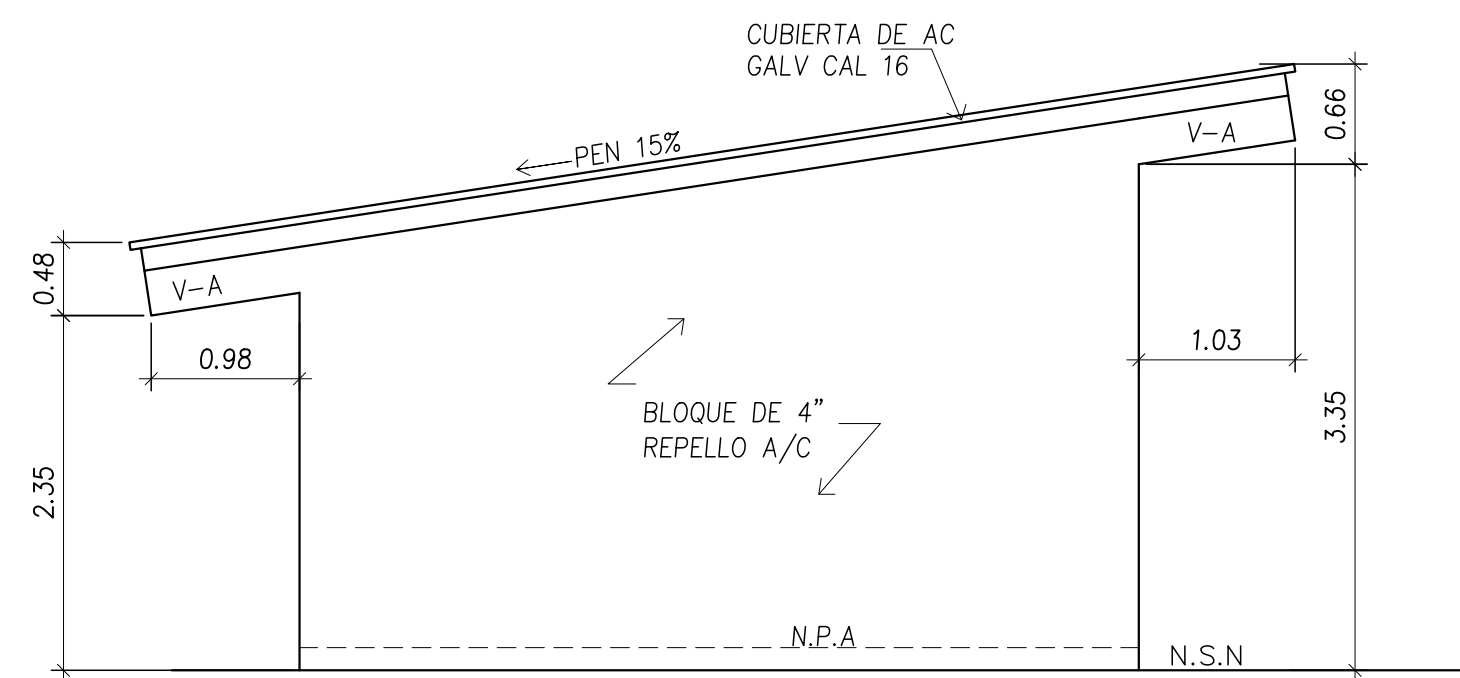


ELEVACIÓN ARQUITECTÓNICA VESTIDORES
ESCALA 1:50

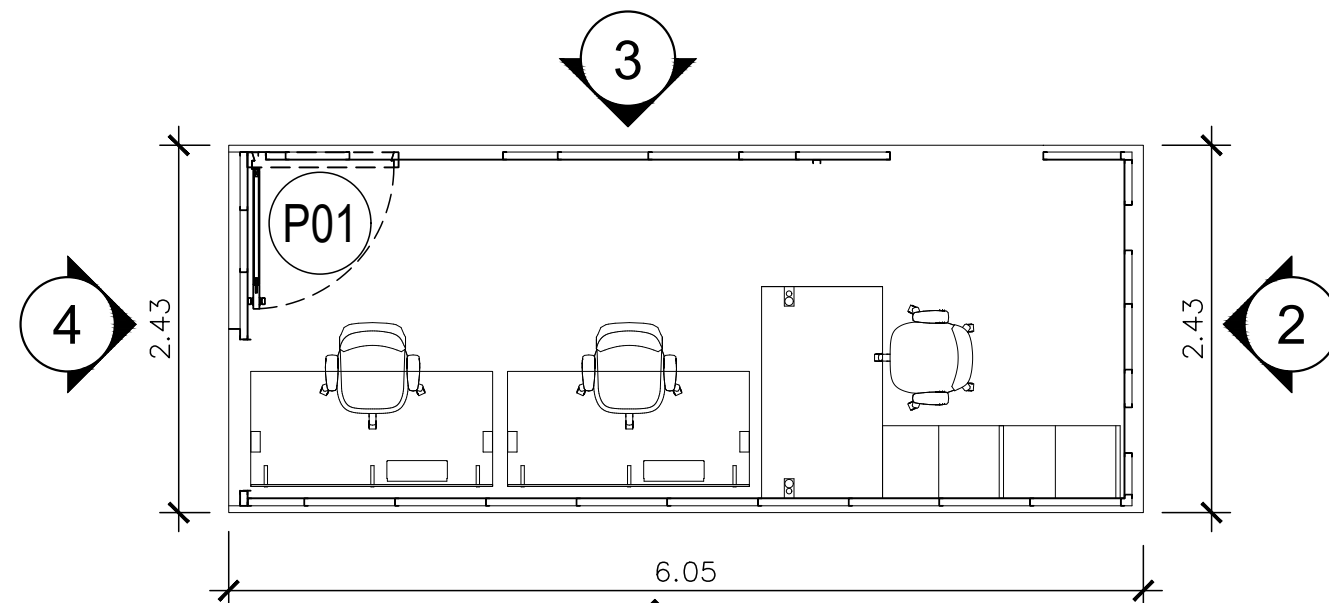


PLANTA ARQUITECTÓNICA OFICINAS
ESCALA 1:50

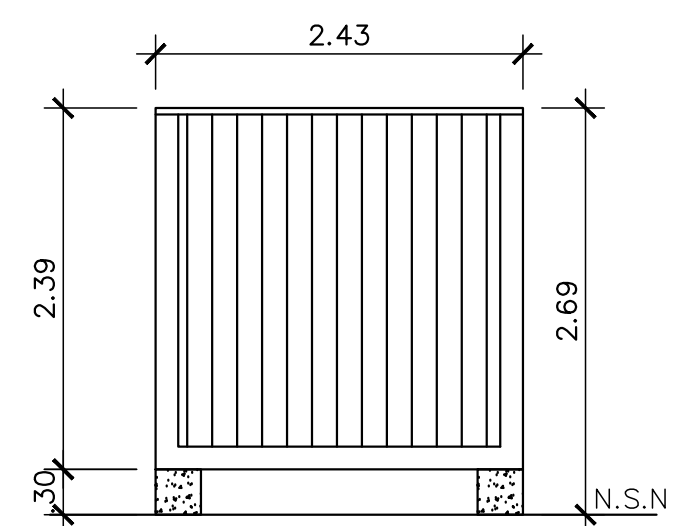


ELEVACIÓN ARQUITECTÓNICA OFICINAS
ESCALA 1:50

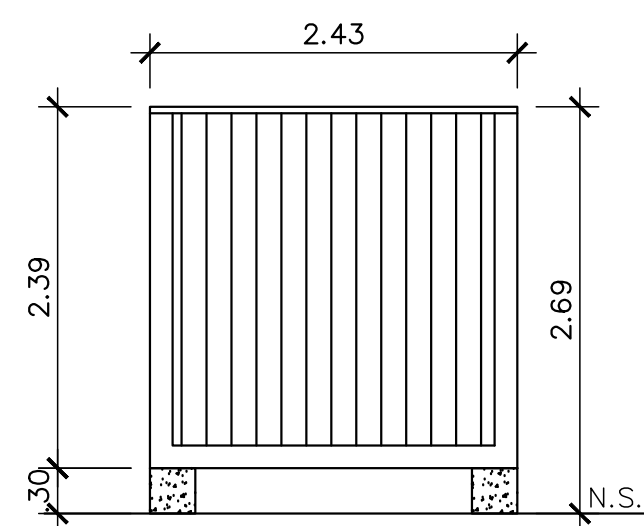


ELEVACIÓN ARQUITECTÓNICA OFICINAS
ESCALA 1:50

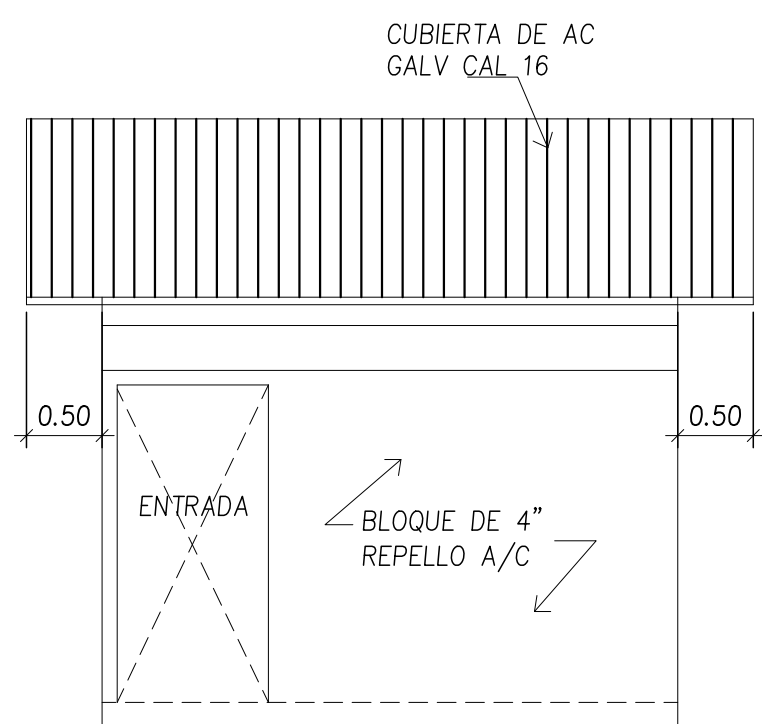


ELEVACIÓN ARQUITECTÓNICA VESTIDORES
ESCALA 1:50

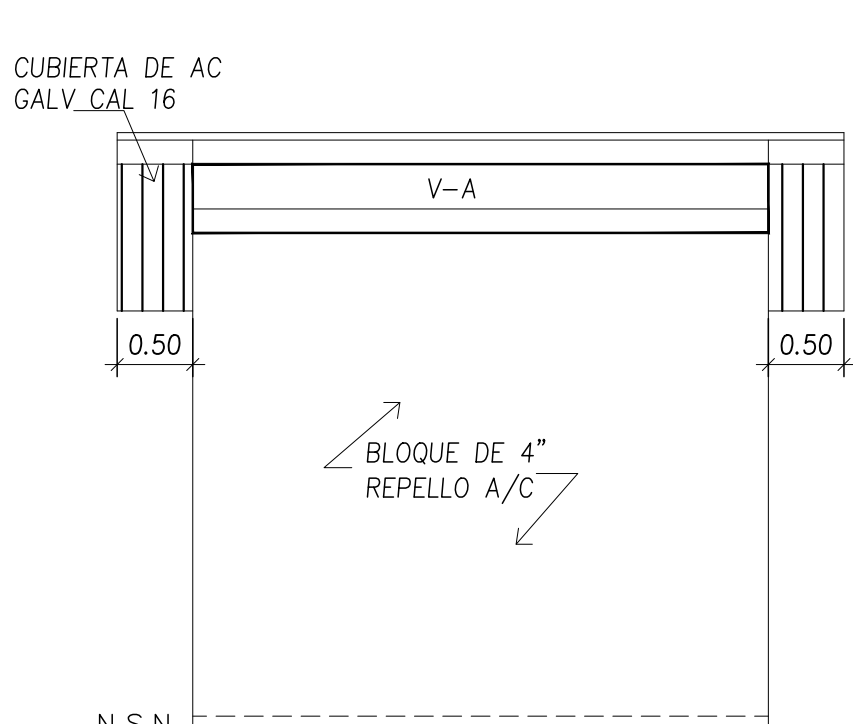

ELEVACIÓN ARQUITECTÓNICA VESTIDORES
ESCALA 1:50

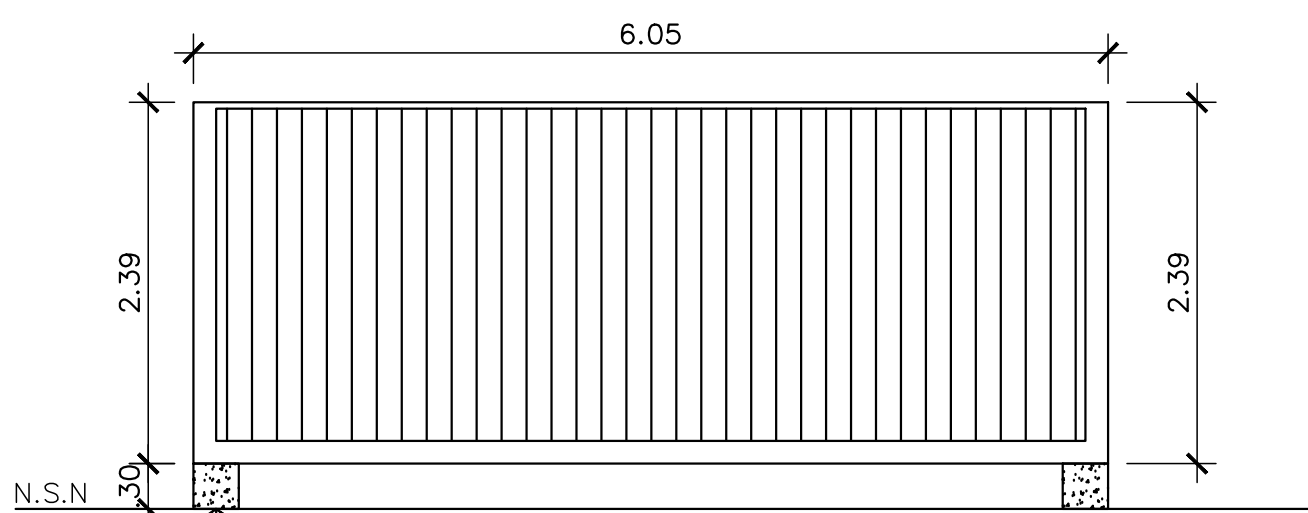

ELEVACIÓN ARQUITECTÓNICA OFICINAS
ESCALA 1:50

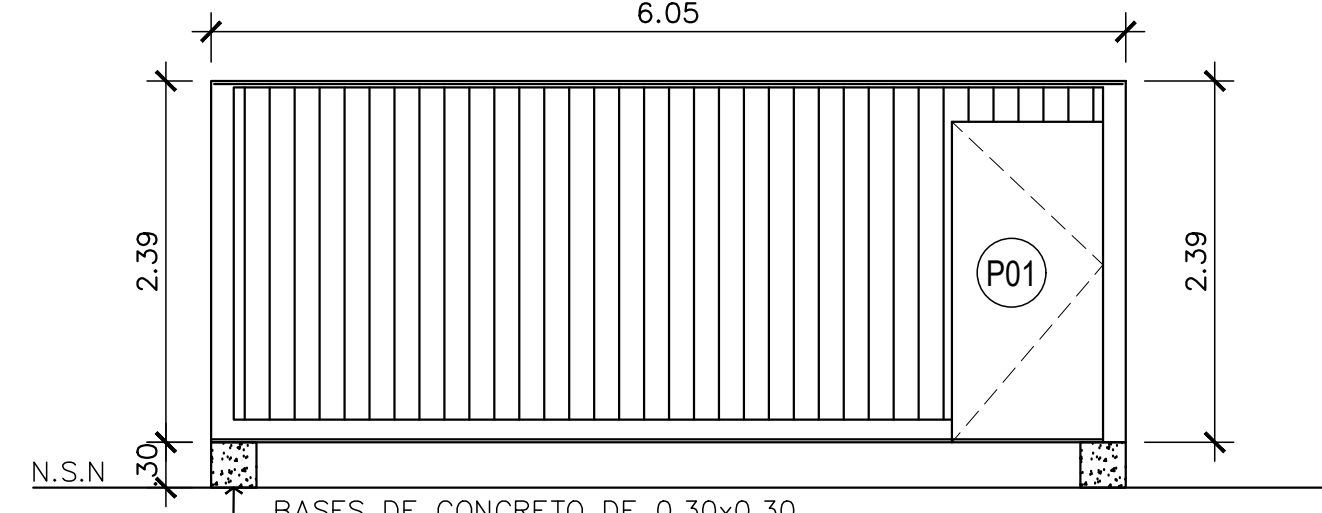

ELEVACIÓN ARQUITECTÓNICA OFICINAS
ESCALA 1:50

ARQ

Arquitectura Rubén Quintana & Asoc.

DISÑO

Arquitectura Rubén Quintana & Asoc.

DESARROLLO DE PLANOS

Arquitectura Rubén Quintana & Asoc.

REVISADO

JAKE ARQ.

PROYECTO

CANCHAS SINTETICAS

PROPIETARIO

CURUNDU TRADING INC.

UBICACIÓN

PROVINCIA: PANAMÁ
DISTRITO: PANAMÁ
CORREGIMIENTO: PUEBLO NUEVO
ÁREA : FERNANDEZ DE CORDOVA

CONTENIDO DE HOJA

ANT_MUPA_01

HOJA

2

DE

2

FECHA	ESCALA	REVISION	FASE
ENERO_2024	INDICADAS	V_3	ANT