


DATOS DE CAMPO		
Punto	Este	Norte
1	299948	967542
2	299953	967520
3	299919	967252
4	300108	967226
5	300121	967315
6	300054	967322
7	300012	967487
8	299991	967488
9	299986	967566

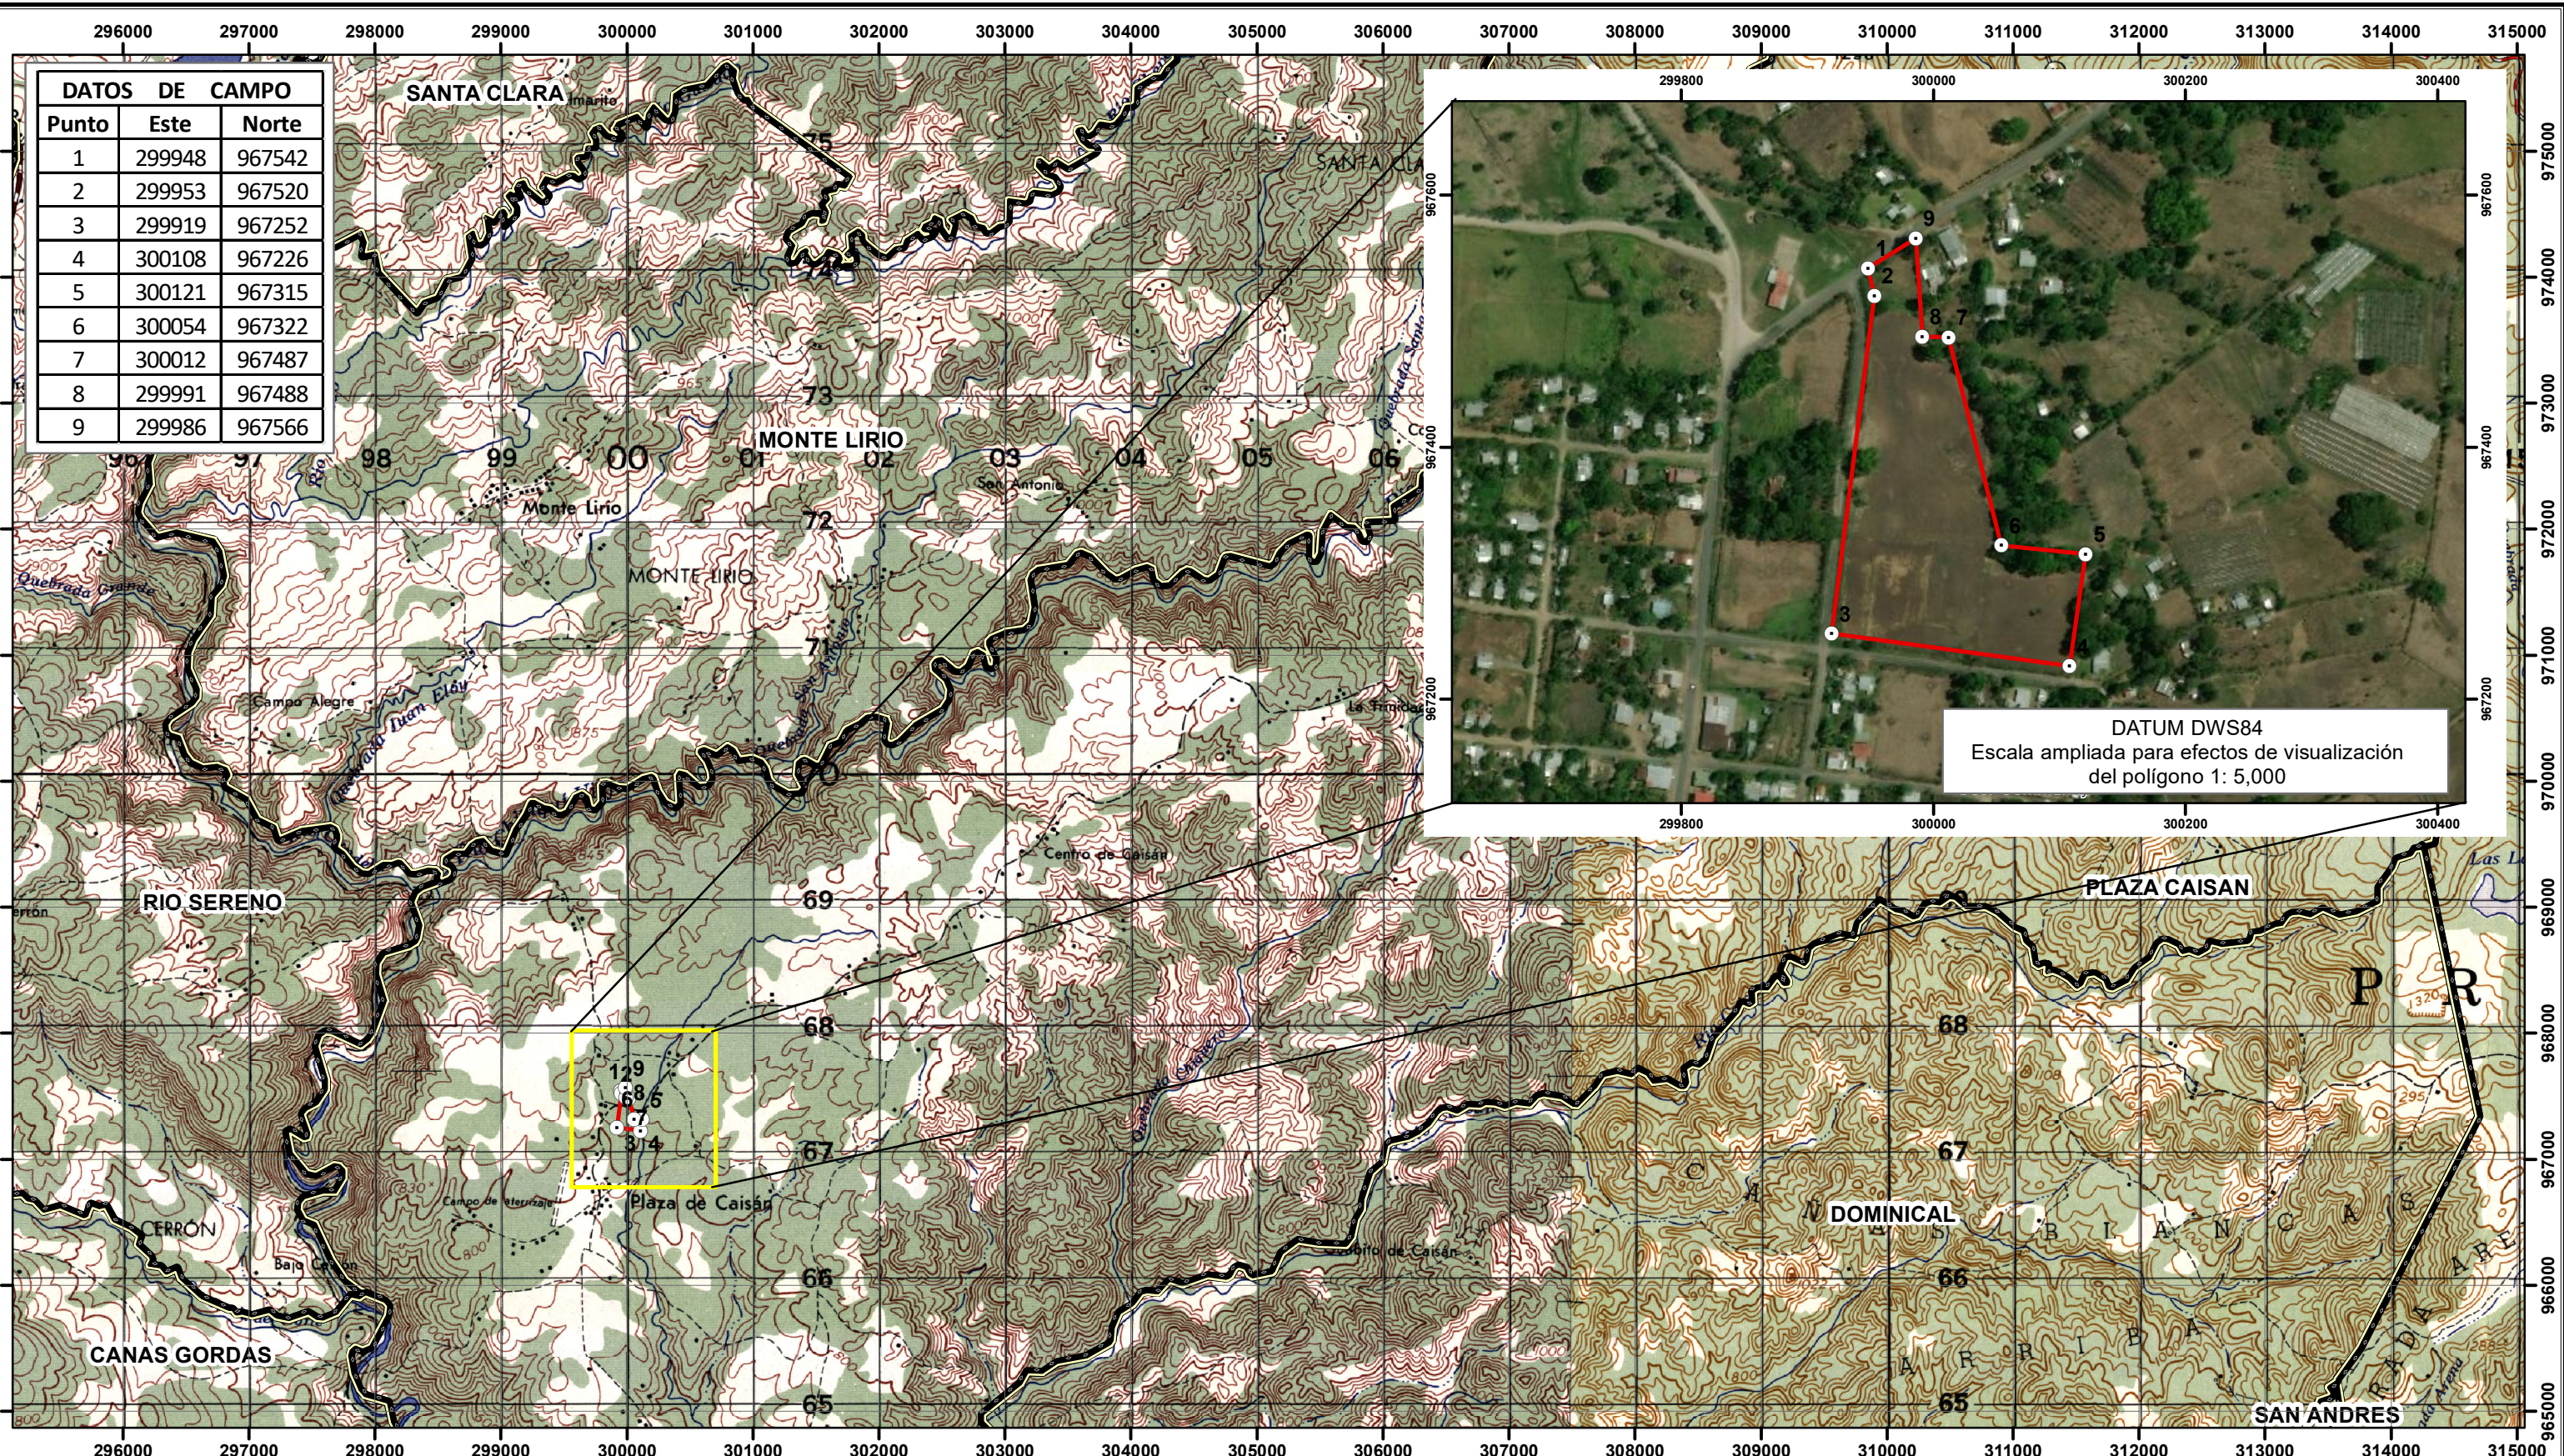

- Legenda**
- Coordenadas
 - Lugar Poblado
 - Polígono del proyecto
 - Vías de Acceso
 - Ríos

MAPA DE LOCALIZACIÓN DEL PROYECTO CATEGORÍA I

NOMBRE DEL PROYECTO: "INVERNADEROS HIDROPÓNICOS MAKI"
 PROMOTOR: HIDROPÓNICOS PANAMÁ, S.A. (HIDROPASA)
 SUPERFICIE: 3 ha + 4,034.50 (m2) METROS CUADRADOS
 REPÚBLICA DE PANAMÁ, PROVINCIA DE CHIRIQUÍ,
 DISTRITO DE RENACIMIENTO. CORREGIMIENTO DE PLAZA CAISÁN.

Nota: Sistema de Coordenadas Planas, DATUM utilizado WGS84, Zona 17



Fuente: Base; Hoja Topográfica 1:50,000, Instituto Geográfico Nacional Tommy Guardia,
Fecha: Viernes 14 de junio de 2019