



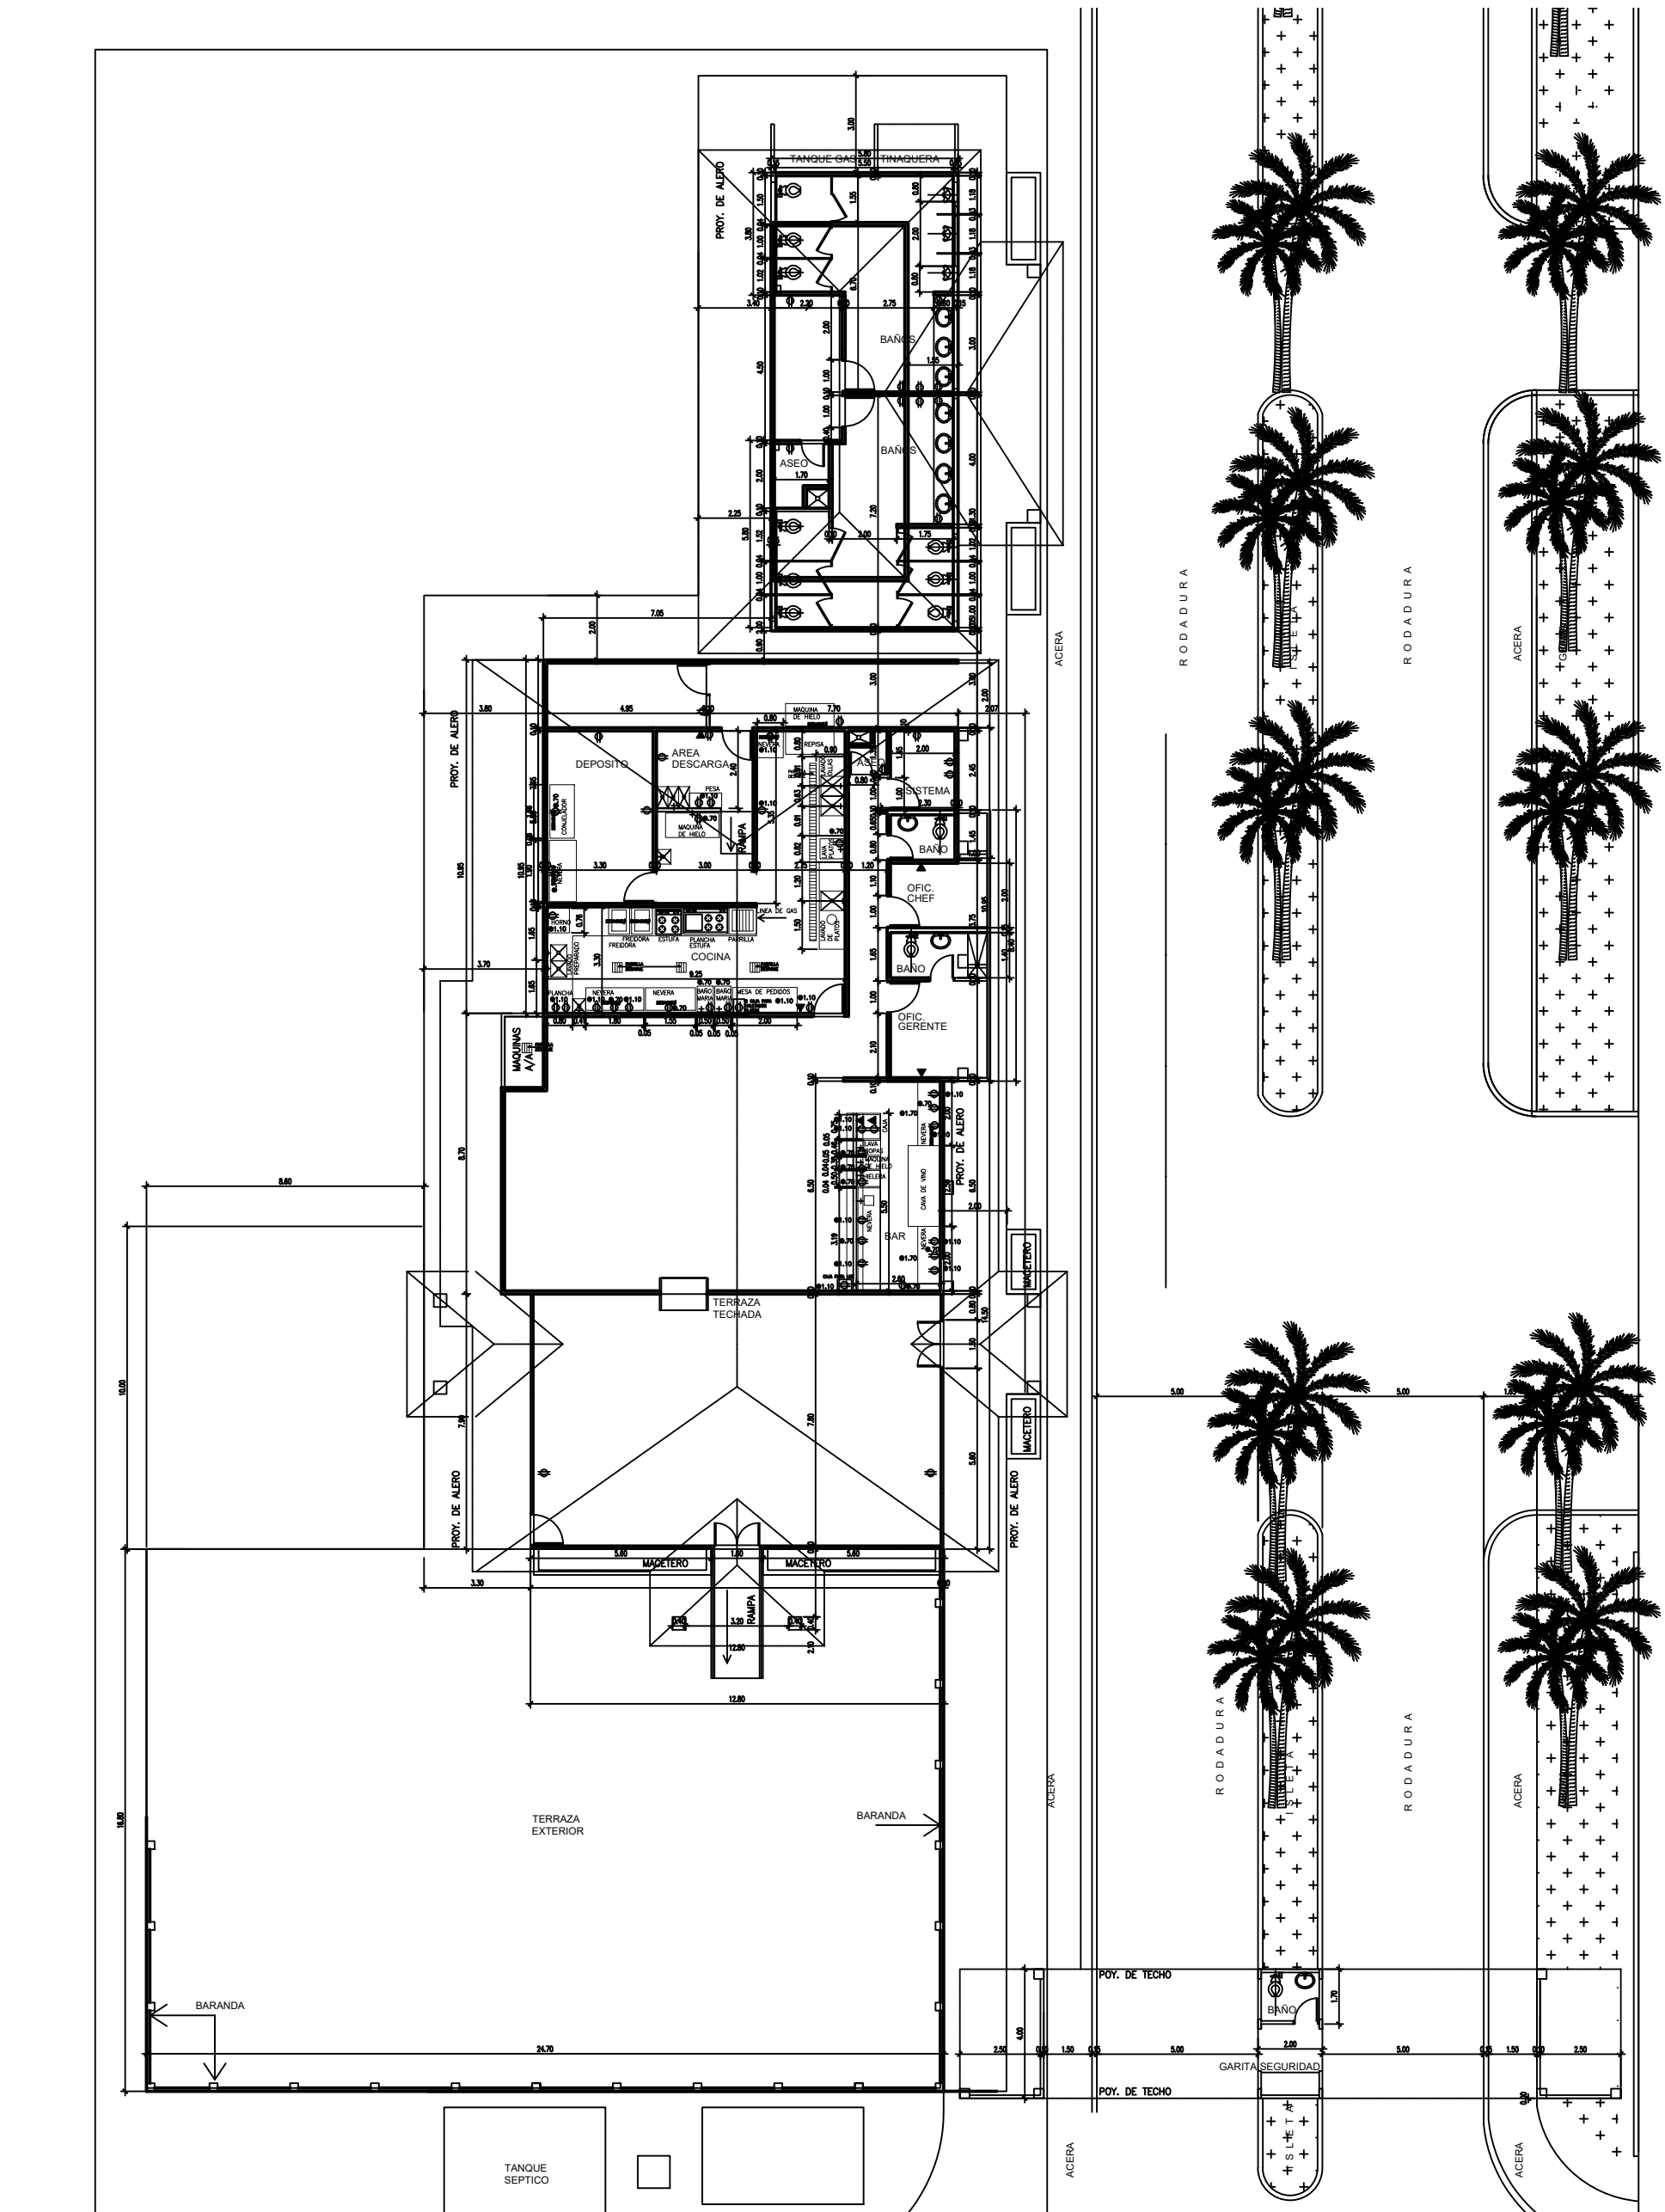

PLANTA LOCALIZACION GENERAL RESTAURANTE


ESC. 1/200

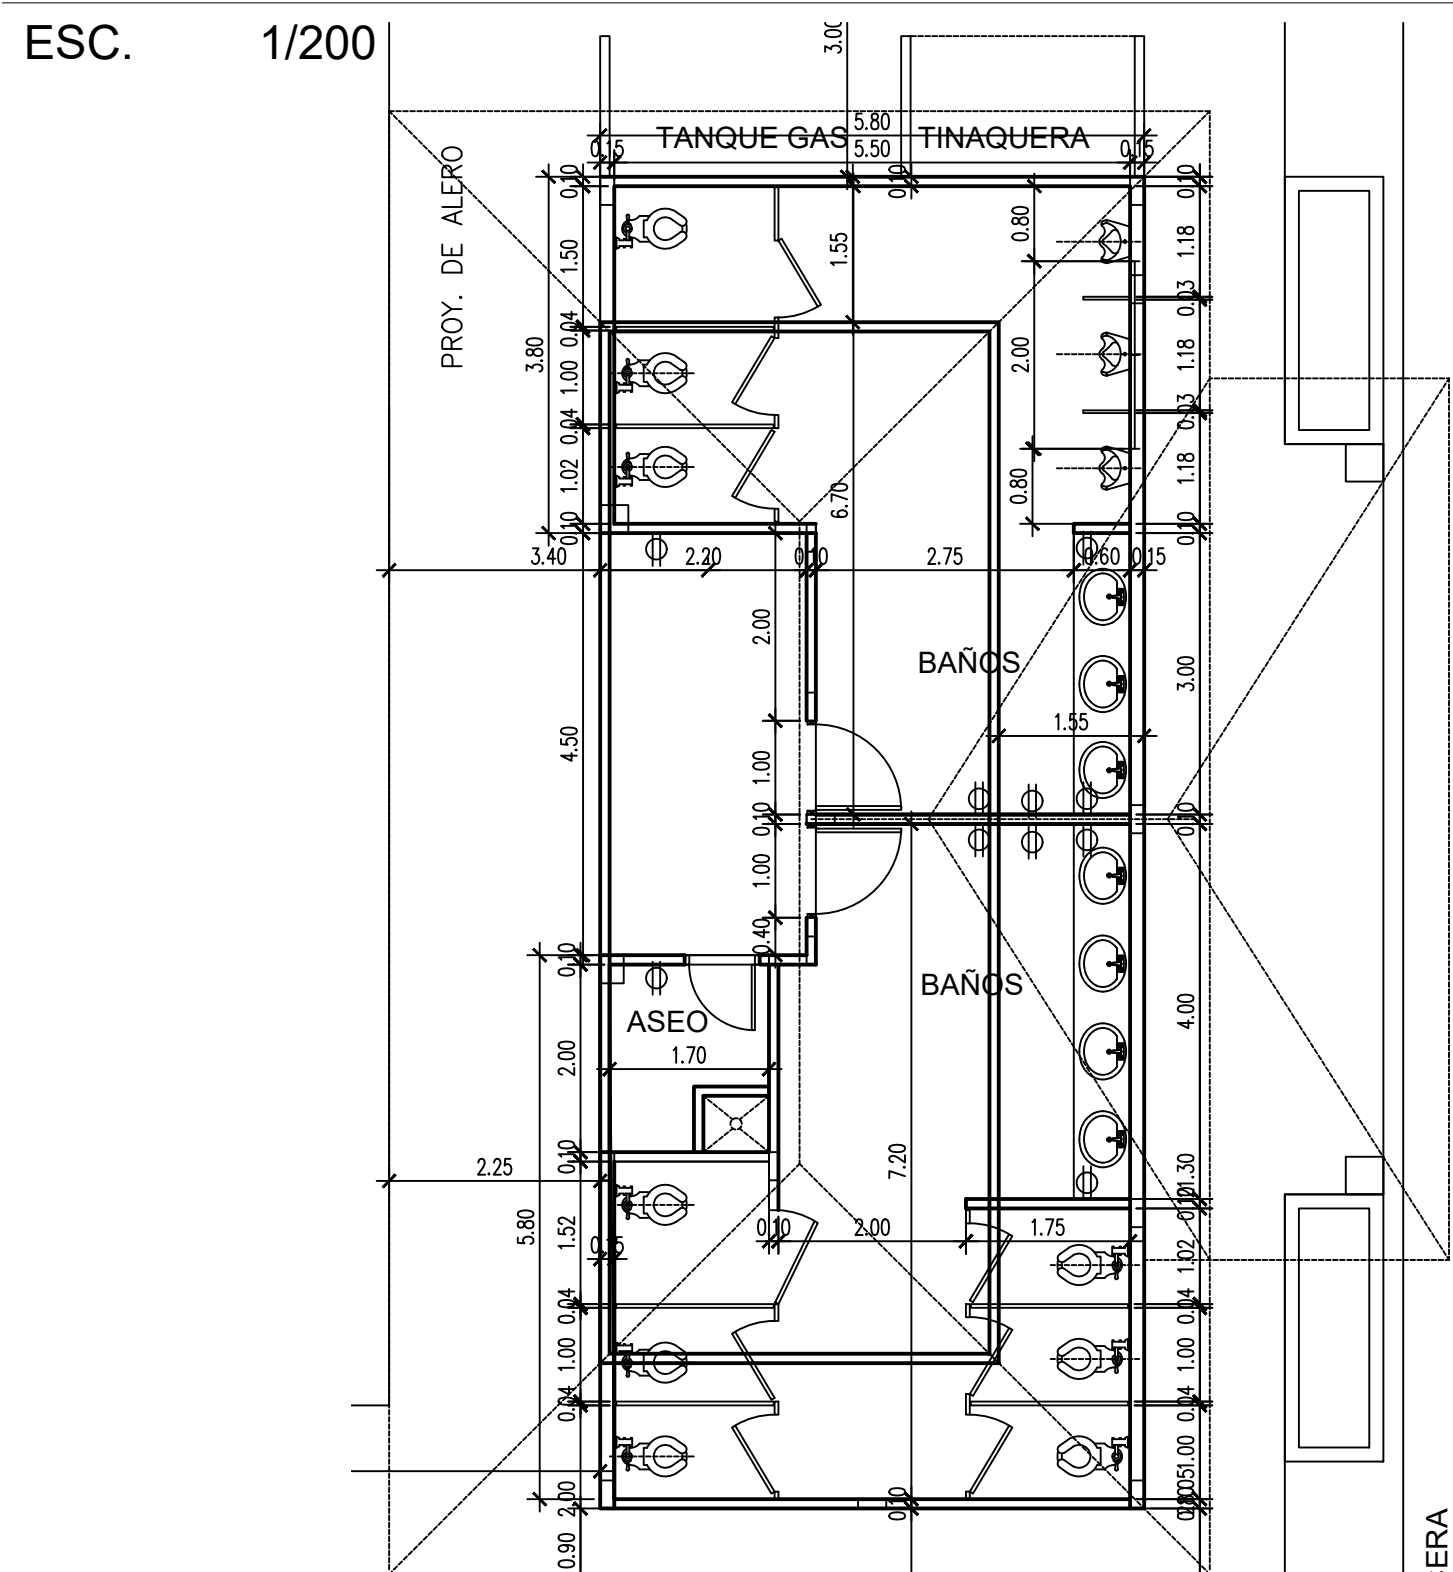

AMPLIACION DE BAÑOS


ESC. 1/200

CUADRO DE AREAS	
AREA CERRADA	
AMBIENTE	AREA
COMEDOR	89.66m2
AREA DEL BAR	19.87m2
OFIC. GERENTE	9.86m2
OFIC. DEL CHEF	6.94m2
BAÑO # 1	4.86m2
BAÑO # 2	3.34m2
SISTEMA	5.57m2
CTO. ASEO #1	1.96m2
COCINA	56.90m2
DEPOSITO #1	19.08m2
DEPOSITO #2	10.65m2
AREA DE DESCARGA	7.90m2
PASILLO	12.45m2
AREA CERRADA RESTAURANTE	249.04m2
AREA ABIERTA	
TERRAZA EXTERIOR	414.96m2
AREA TOTAL RESTAURANTE	664 m2
BAÑOS DE HOMBRES Y MUJERES	
BAÑOS DE MUJERES	35.45m2
BAÑOS DE HOMBRES	33.03m2
CTO. ASEO #2	3.99m2
AREA TOTAL BAÑOS DE HOMBRES Y MUJERES	72.47m2
GARITA DE SEGURIDAD	
GARITA DESEGURIDAD	4.59m2
BAÑO	3.39m2
AREA TOTAL GARITA DE SEGURIDAD	7.98m2

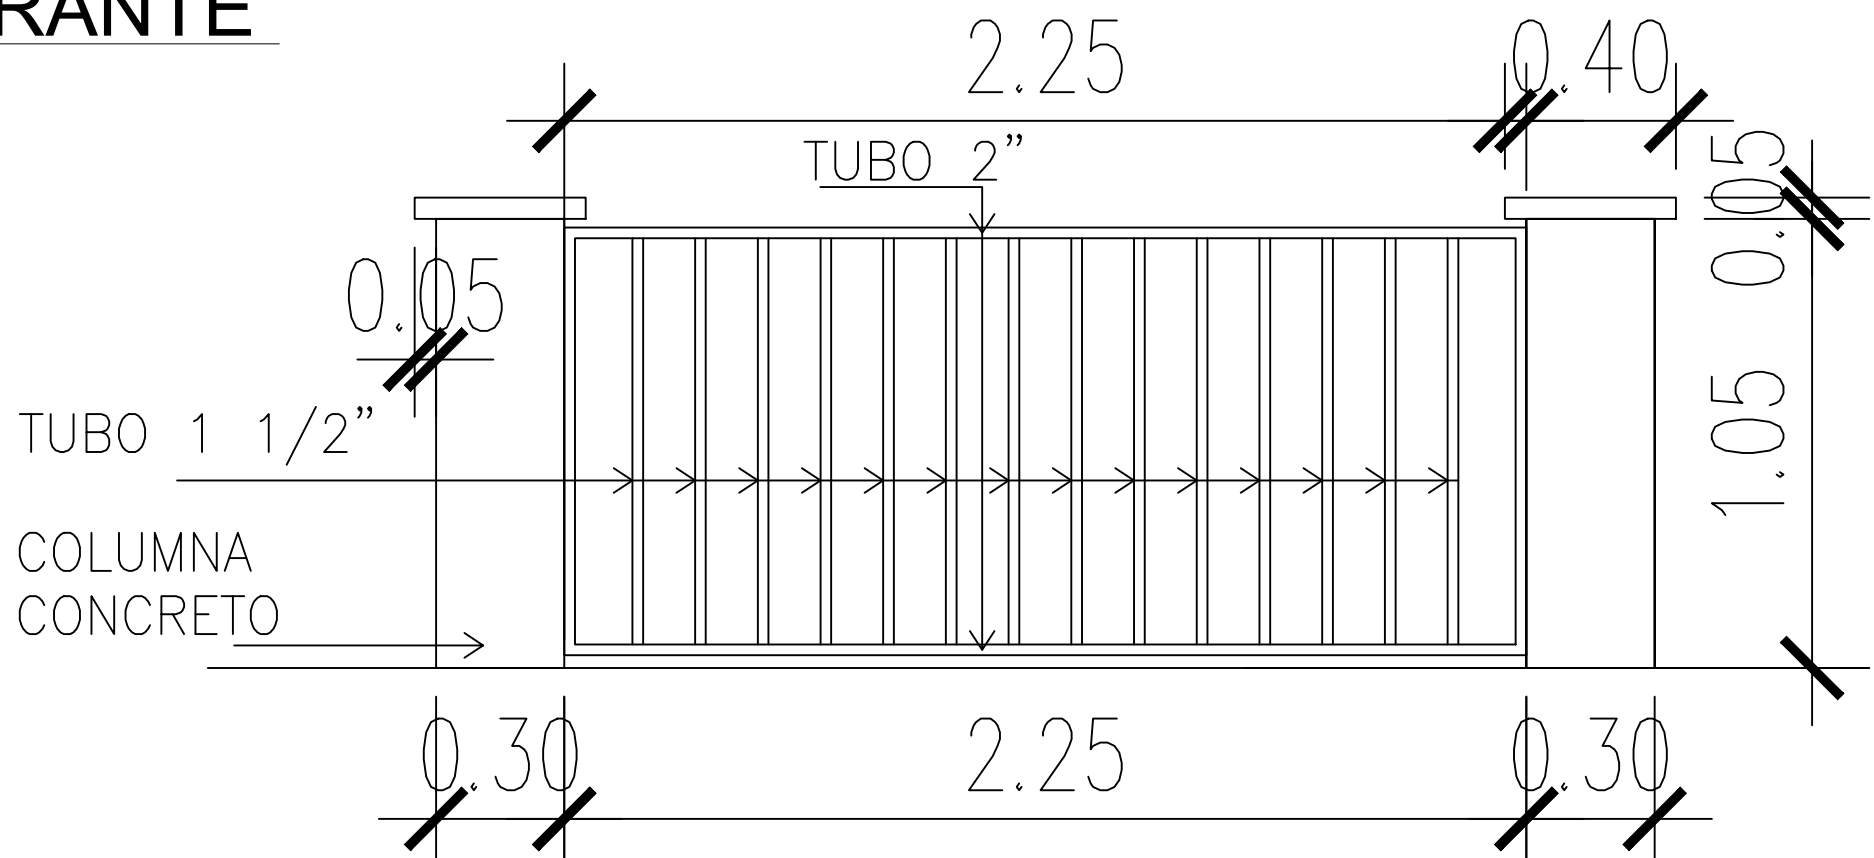

ELEV. TIPICA BARANDA DE RESTAURANTE

ESC. 1/20

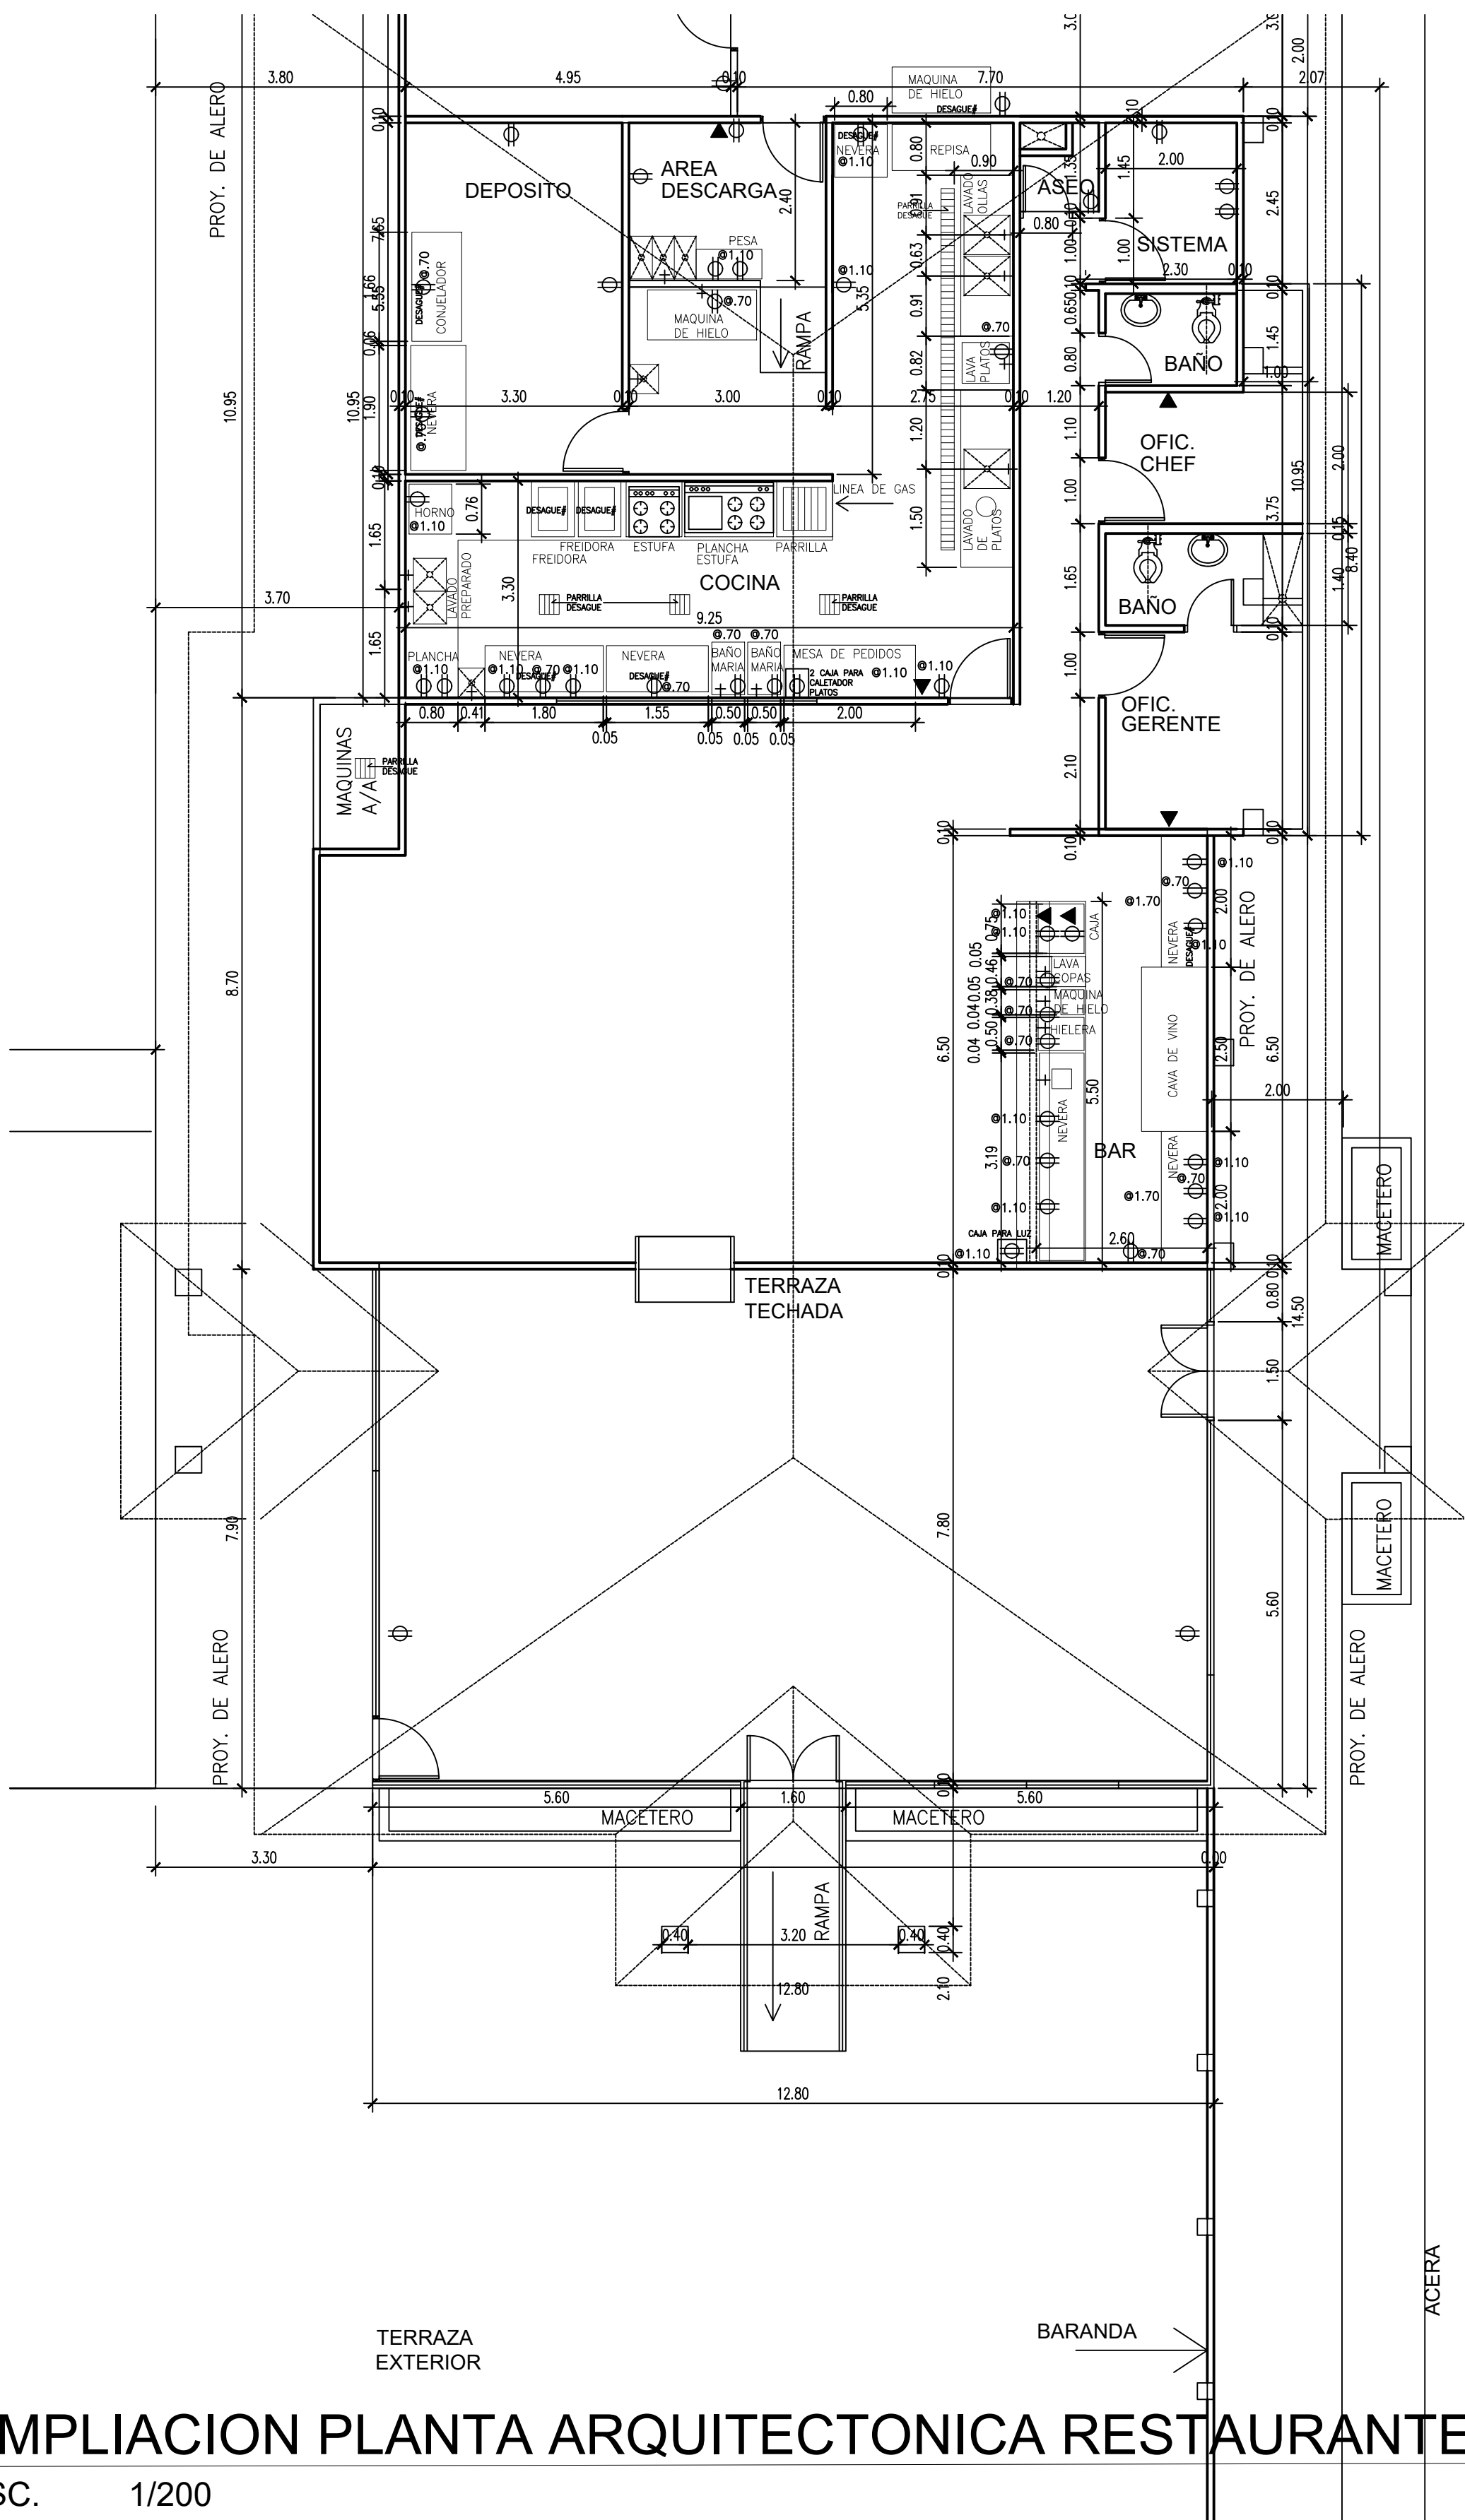

AMPLIACION PLANTA ARQUITECTONICA RESTAURANTE

ESC. 1/200

Nota:

1. El diseño es responsabilidad del Diseñador.
2. El promotor correra con los gastos de toda la señalizacion vial plasmada en el plano.
3. Se mantendra continuidad en las aceras atraves de rampas cumpliendo con la ley de equiparacion de oportunidad para las personas con discapacidad.
4. La basura se recojera dentro de la propiedad.
5. El abastecimiento del gas sera dentro de la propiedad.

Aprobado Ingenieria Municipal	
PROYECTO: CLUB CAMPESTRE CHAME	
PROPIEDAD DE: THE GROUP PANAMA, S.A.	
Representante Legal: JEAN FEGHALI FIGHALI Cedula: N - 18 - 903	
UBICADO EN: CHAME, CORREGIMIENTO DE EL LIBANO, DISTRITO DE CHAME, PROVINCIA DE PANAMA	
DISEÑO ARQUITECTONICO: ARQ. JOEL DIAZ	DISEÑO ELECTRICO ING. ELIAS CONTRERAS
ESTRUCTURA: ING. LUDGARDO PERCY	PLOMERIA TEC. RICARDO MIERANDA
DIRECTOR DE OBRAS Y CONSTRUCCIONES MUNICIPALES	
CONTENIDO DE LA HOJA: LOCALIZACION GENERAL RESTAURANTE PLANTA ARQUITECTONICA REST. & BAÑOS	
DISEÑO: JOEL DIAZ REVISADO: TEMISTOCLES NAVARRO DIBUJADO: TEMISTOCLES NAVARRO	 DYESA DISEÑO Y ESTRUCTURAS S.A. CALLE 100 # 100-100, PANAMA, C.R.
FINCA: 2832 COD. UBIC.: 8306 FOLIO: 155592862	HOJA: A-00