



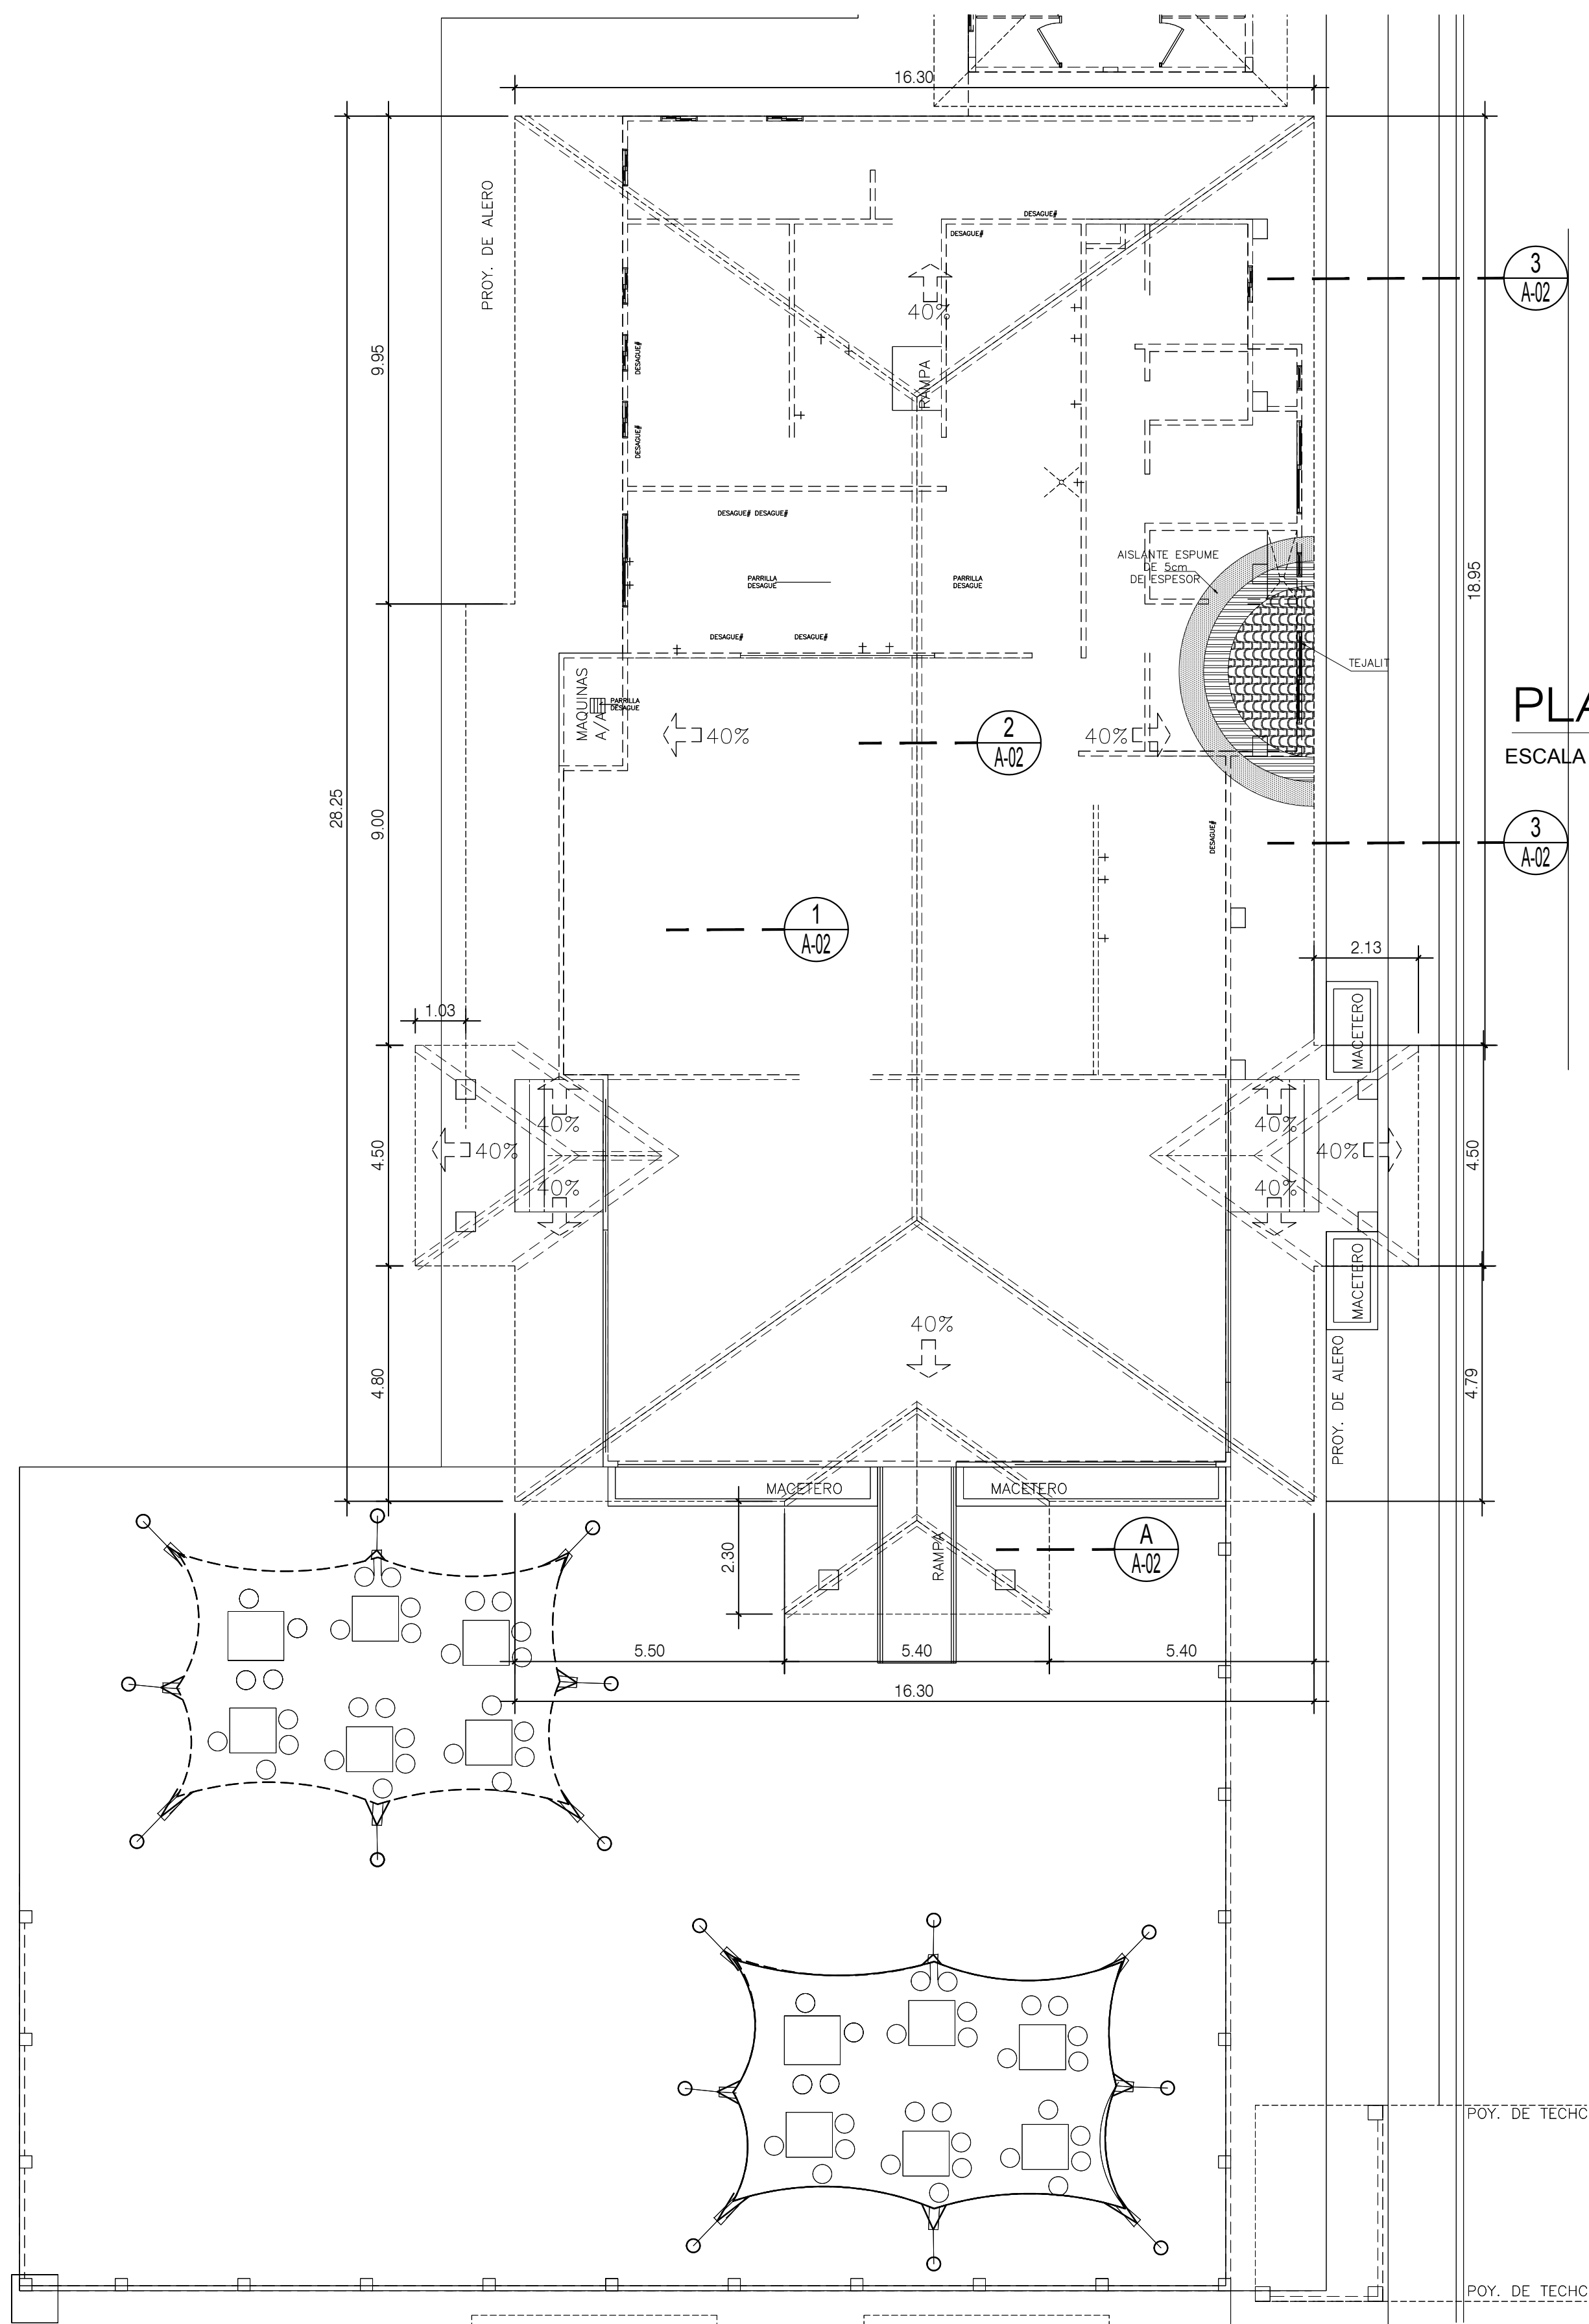


PLANTA ARQUITECTONICA DE TECHO RESTAURANTE

ESCALA 1:100

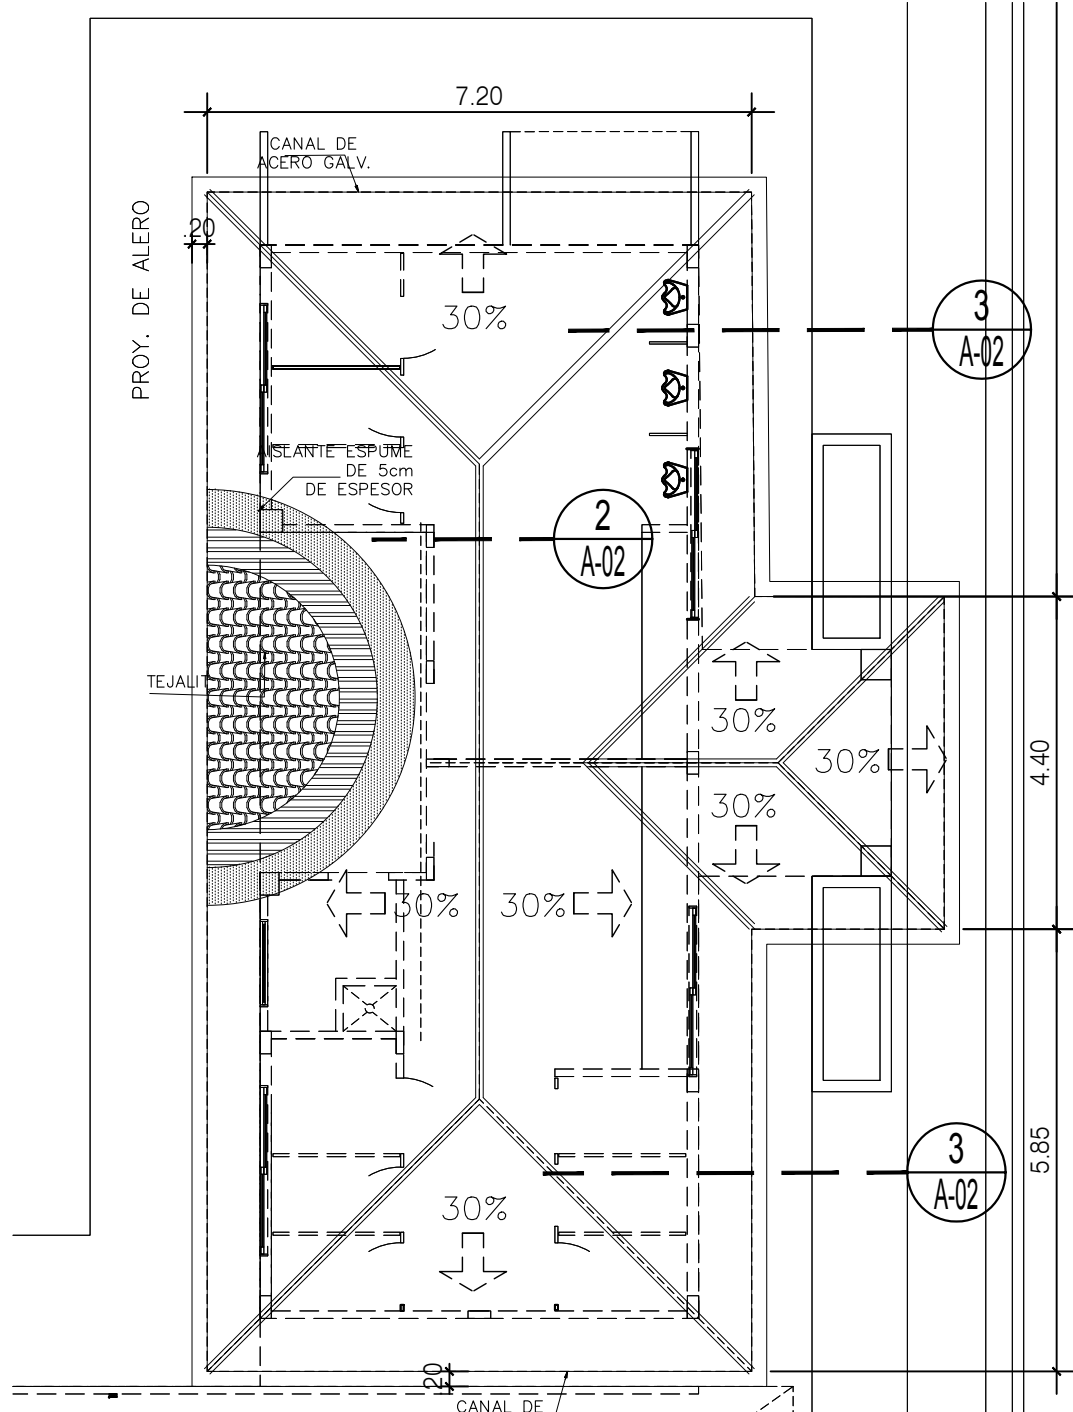


PLANTA ARQUITECTONICA DE TECHO BAÑOS

ESCALA 1:100

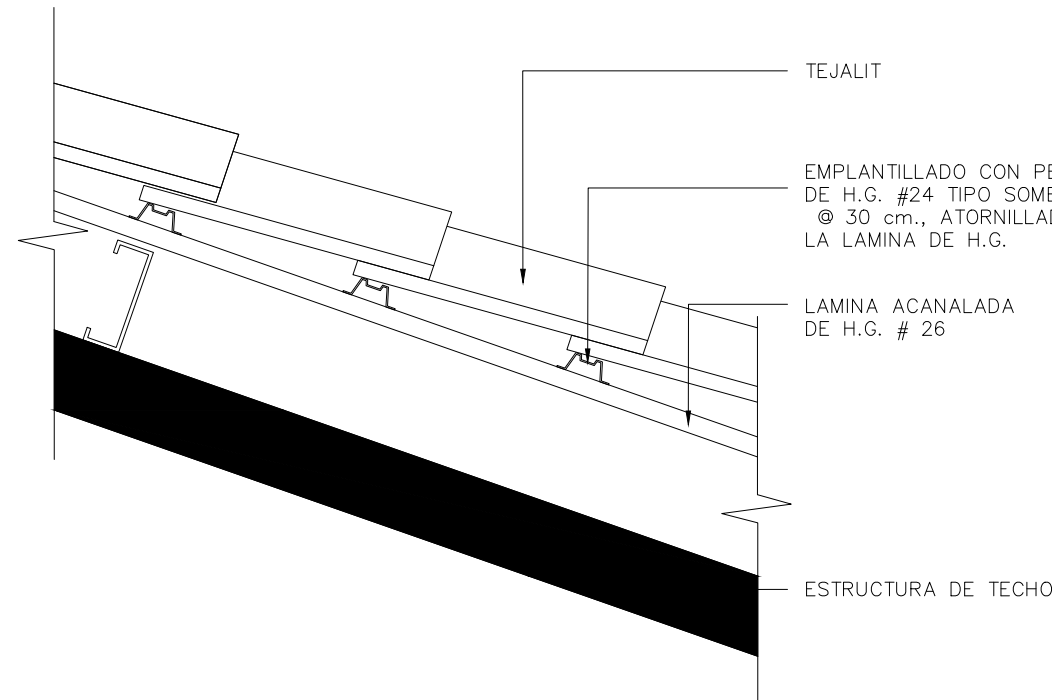


1 DETALLE-CUBIERTA DE TECHO

A-02 ESCALA 1:10

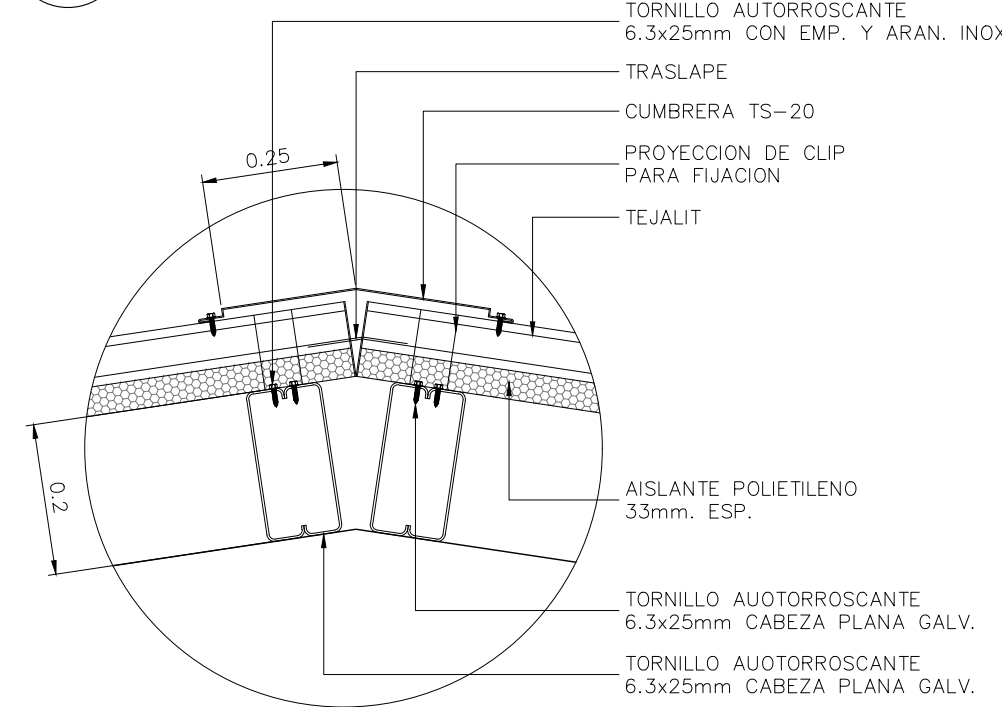


2 DETALLE-CUMBRERA TS-20

A-02 SIN ESCALA

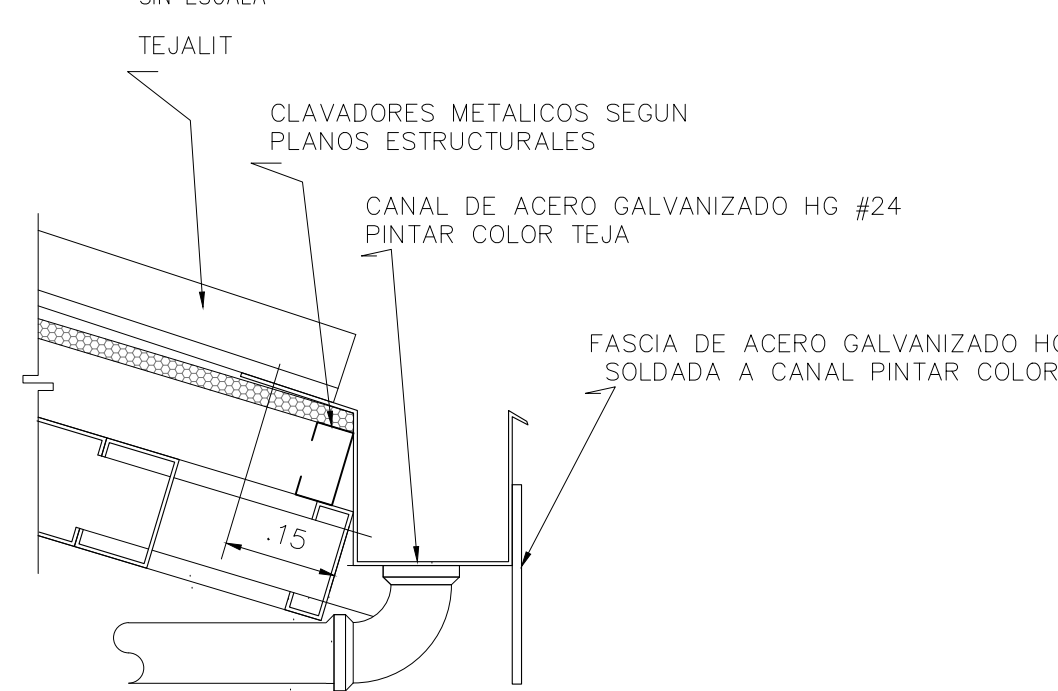


3 DETALLE DE CANAL

A-02 ESCALA 1:10

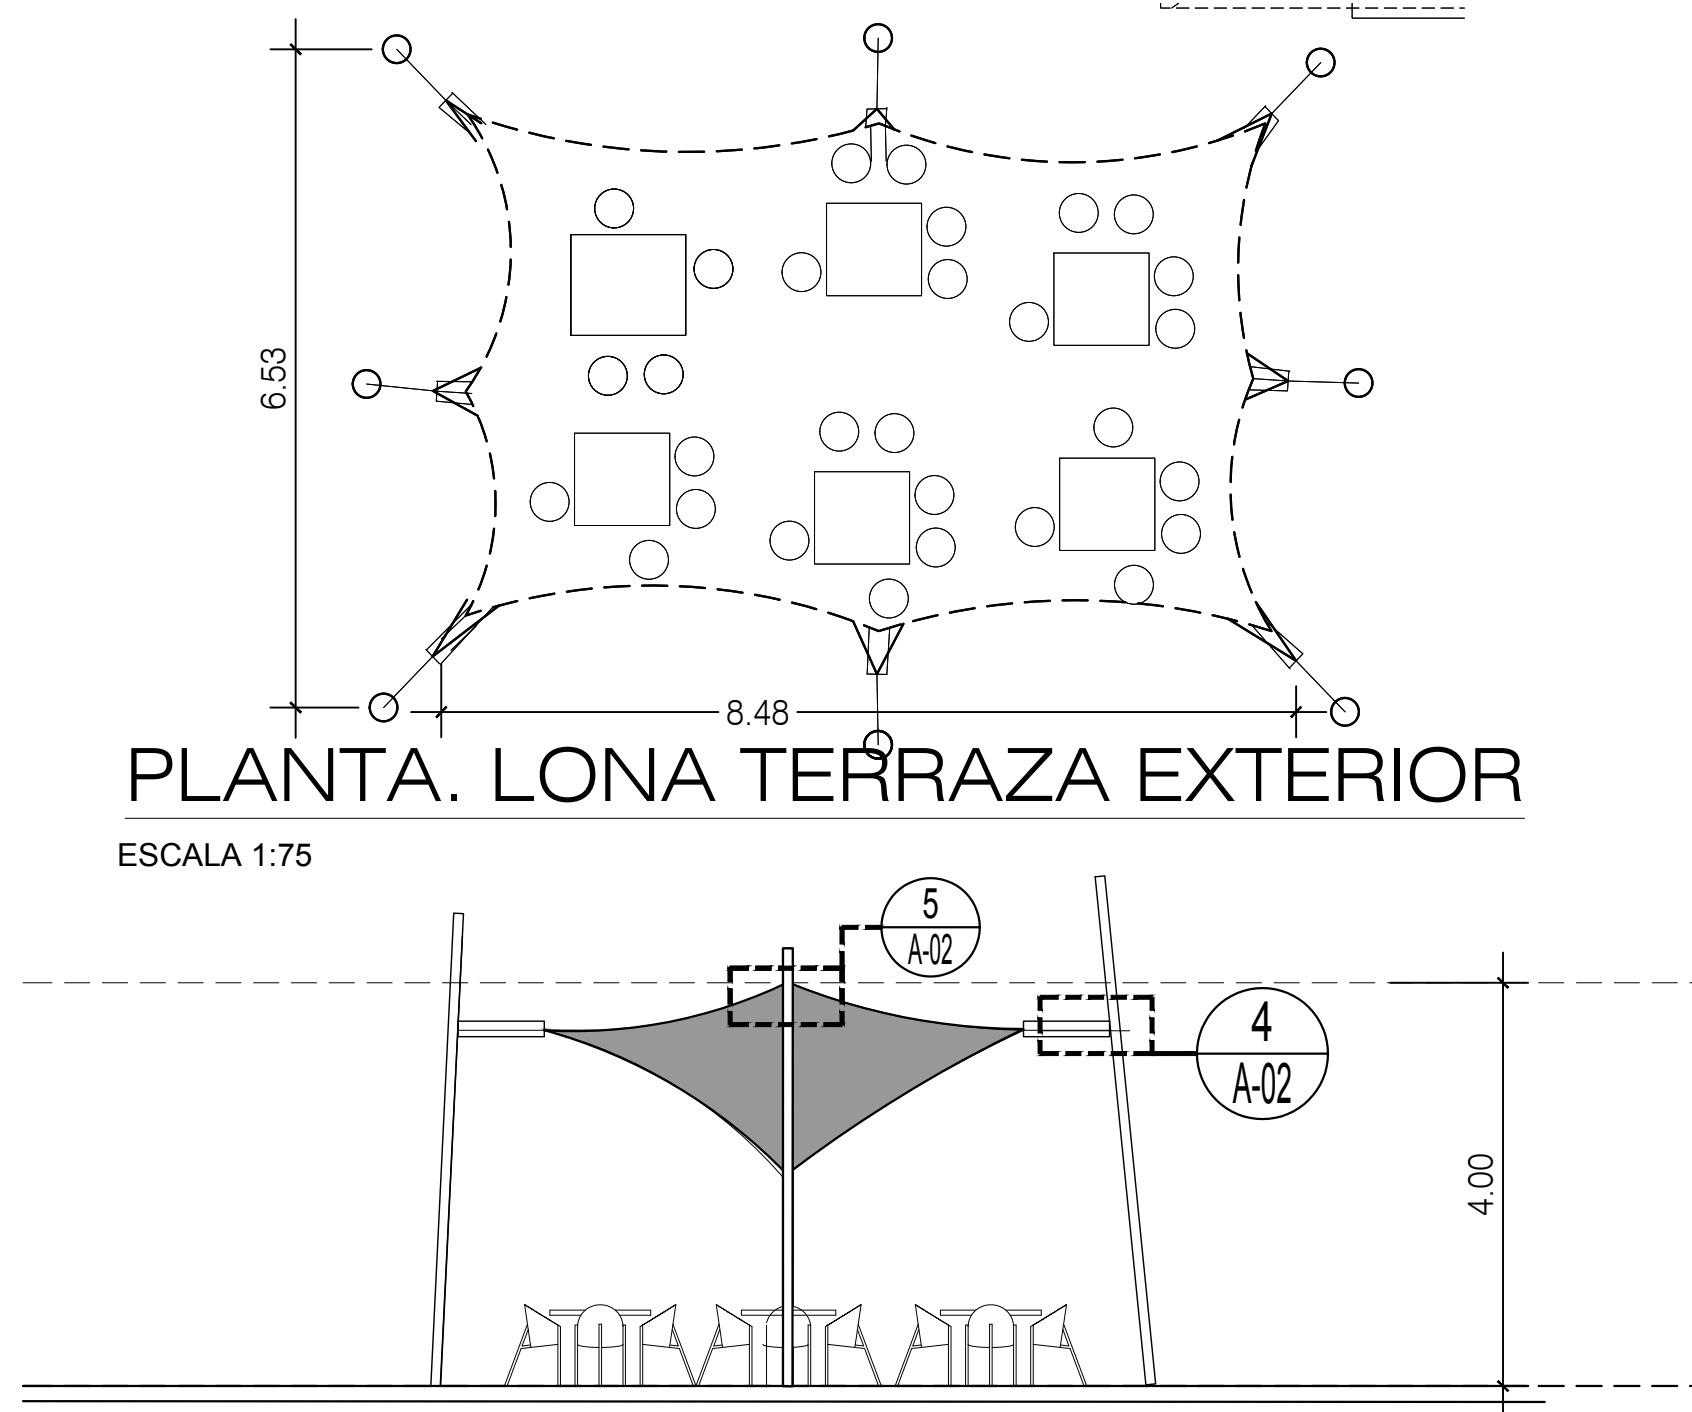


PLANTA. LONA TERRAZA EXTERIOR

ESCALA 1:75

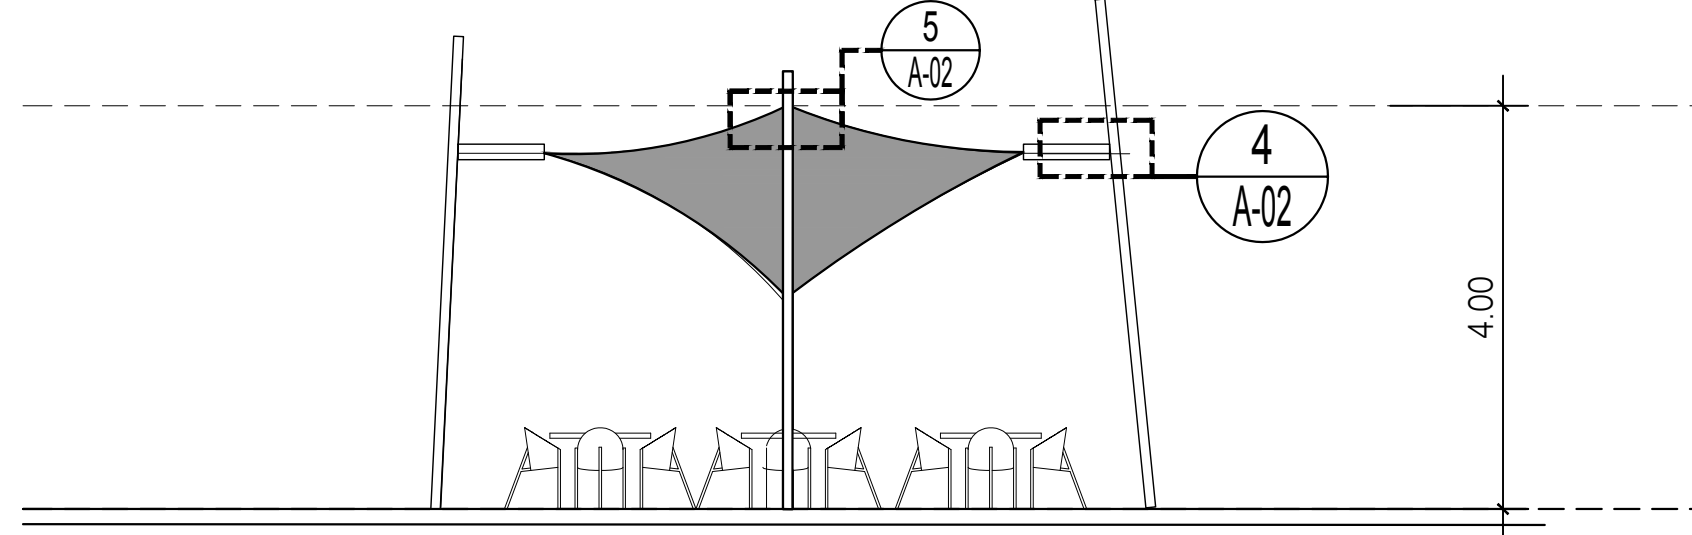

ELEV. LONA TERRAZA EXTERIOR


ESCALA 1:75

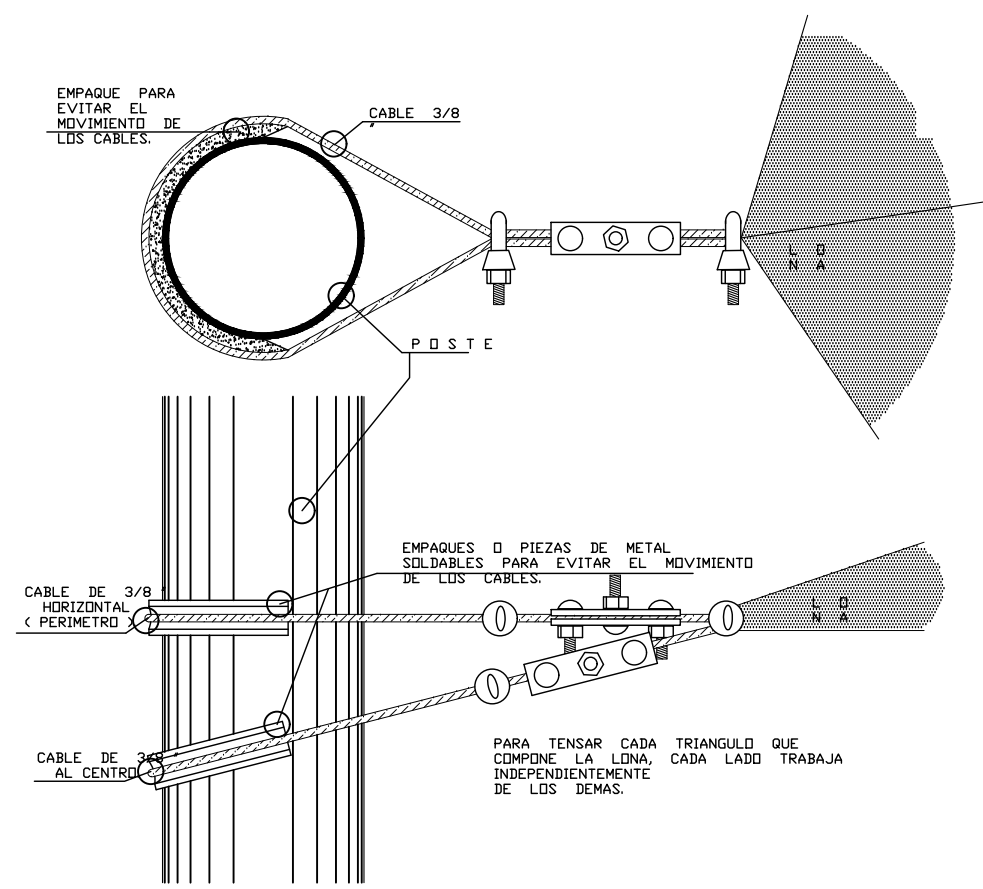

DETALLE CONEXION DE LONA

ESCALA 1:100


4 A-02

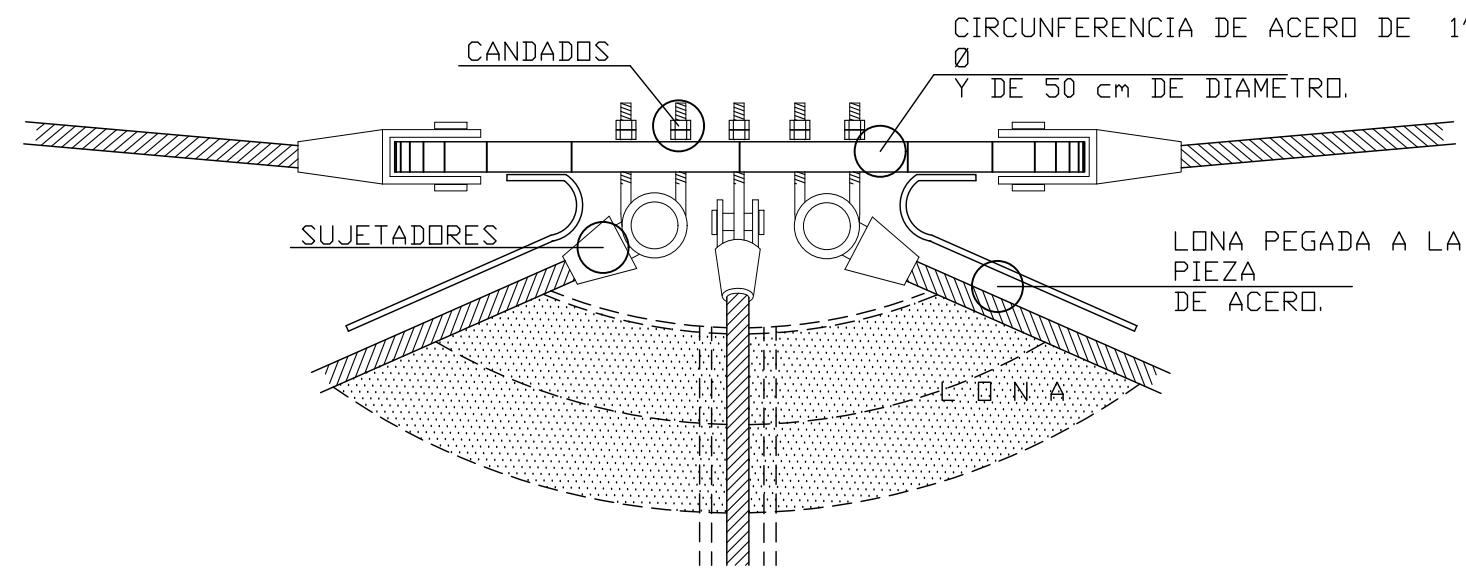

DETALLE LONA

ESCALA 1:100

5 A-02

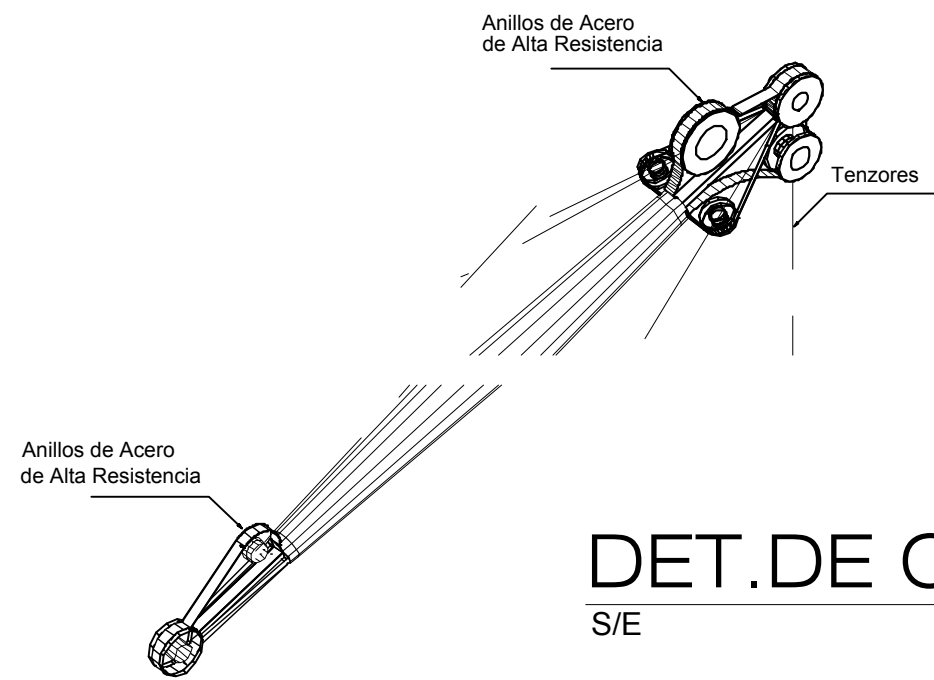

DET.DE CABLES

S/E

6 A-02

Aprobado Ingenieria Municipal

PROYECTO:
CLUB CAMPESTRE CHAME

PROPIEDAD DE:
THE GROUP PANAMA, S.A.

Representante Legal:

JEAN FEGHALI FIGHALI
Cedula: N - 18 - 903

UBICADO EN:
CHAME, CORREGIMIENTO DE EL LIBANO, DISTRITO DE CHAME, PROVINCIA DE PANAMA

DISEÑO ARQUITECTONICO: ARQ. JOEL DIAZ
DISEÑO ELECTRICO: ING. ELIAS CONTRERAS
ESTRUCTURA: ING. LUDGARDO PERCY
PLOMERIA: TEC. RICARDO MIERANDA

DIRECTOR DE OBRAS Y CONSTRUCCIONES MUNICIPALES

CONTENIDO DE LA HOJA:
PLANTA DE TECHO RESTAURANTE & BAÑOS
DETALLES DE TECHO

DISEÑO: JOEL DIAZ
REVISADO: TEMISTOCLES NAVARRO
DIBUJADO: TEMISTOCLES NAVARRO
FINCA: 2832
COD. UBIC.: 8306
FOLIO: 155592862

HOJA:
A-02