



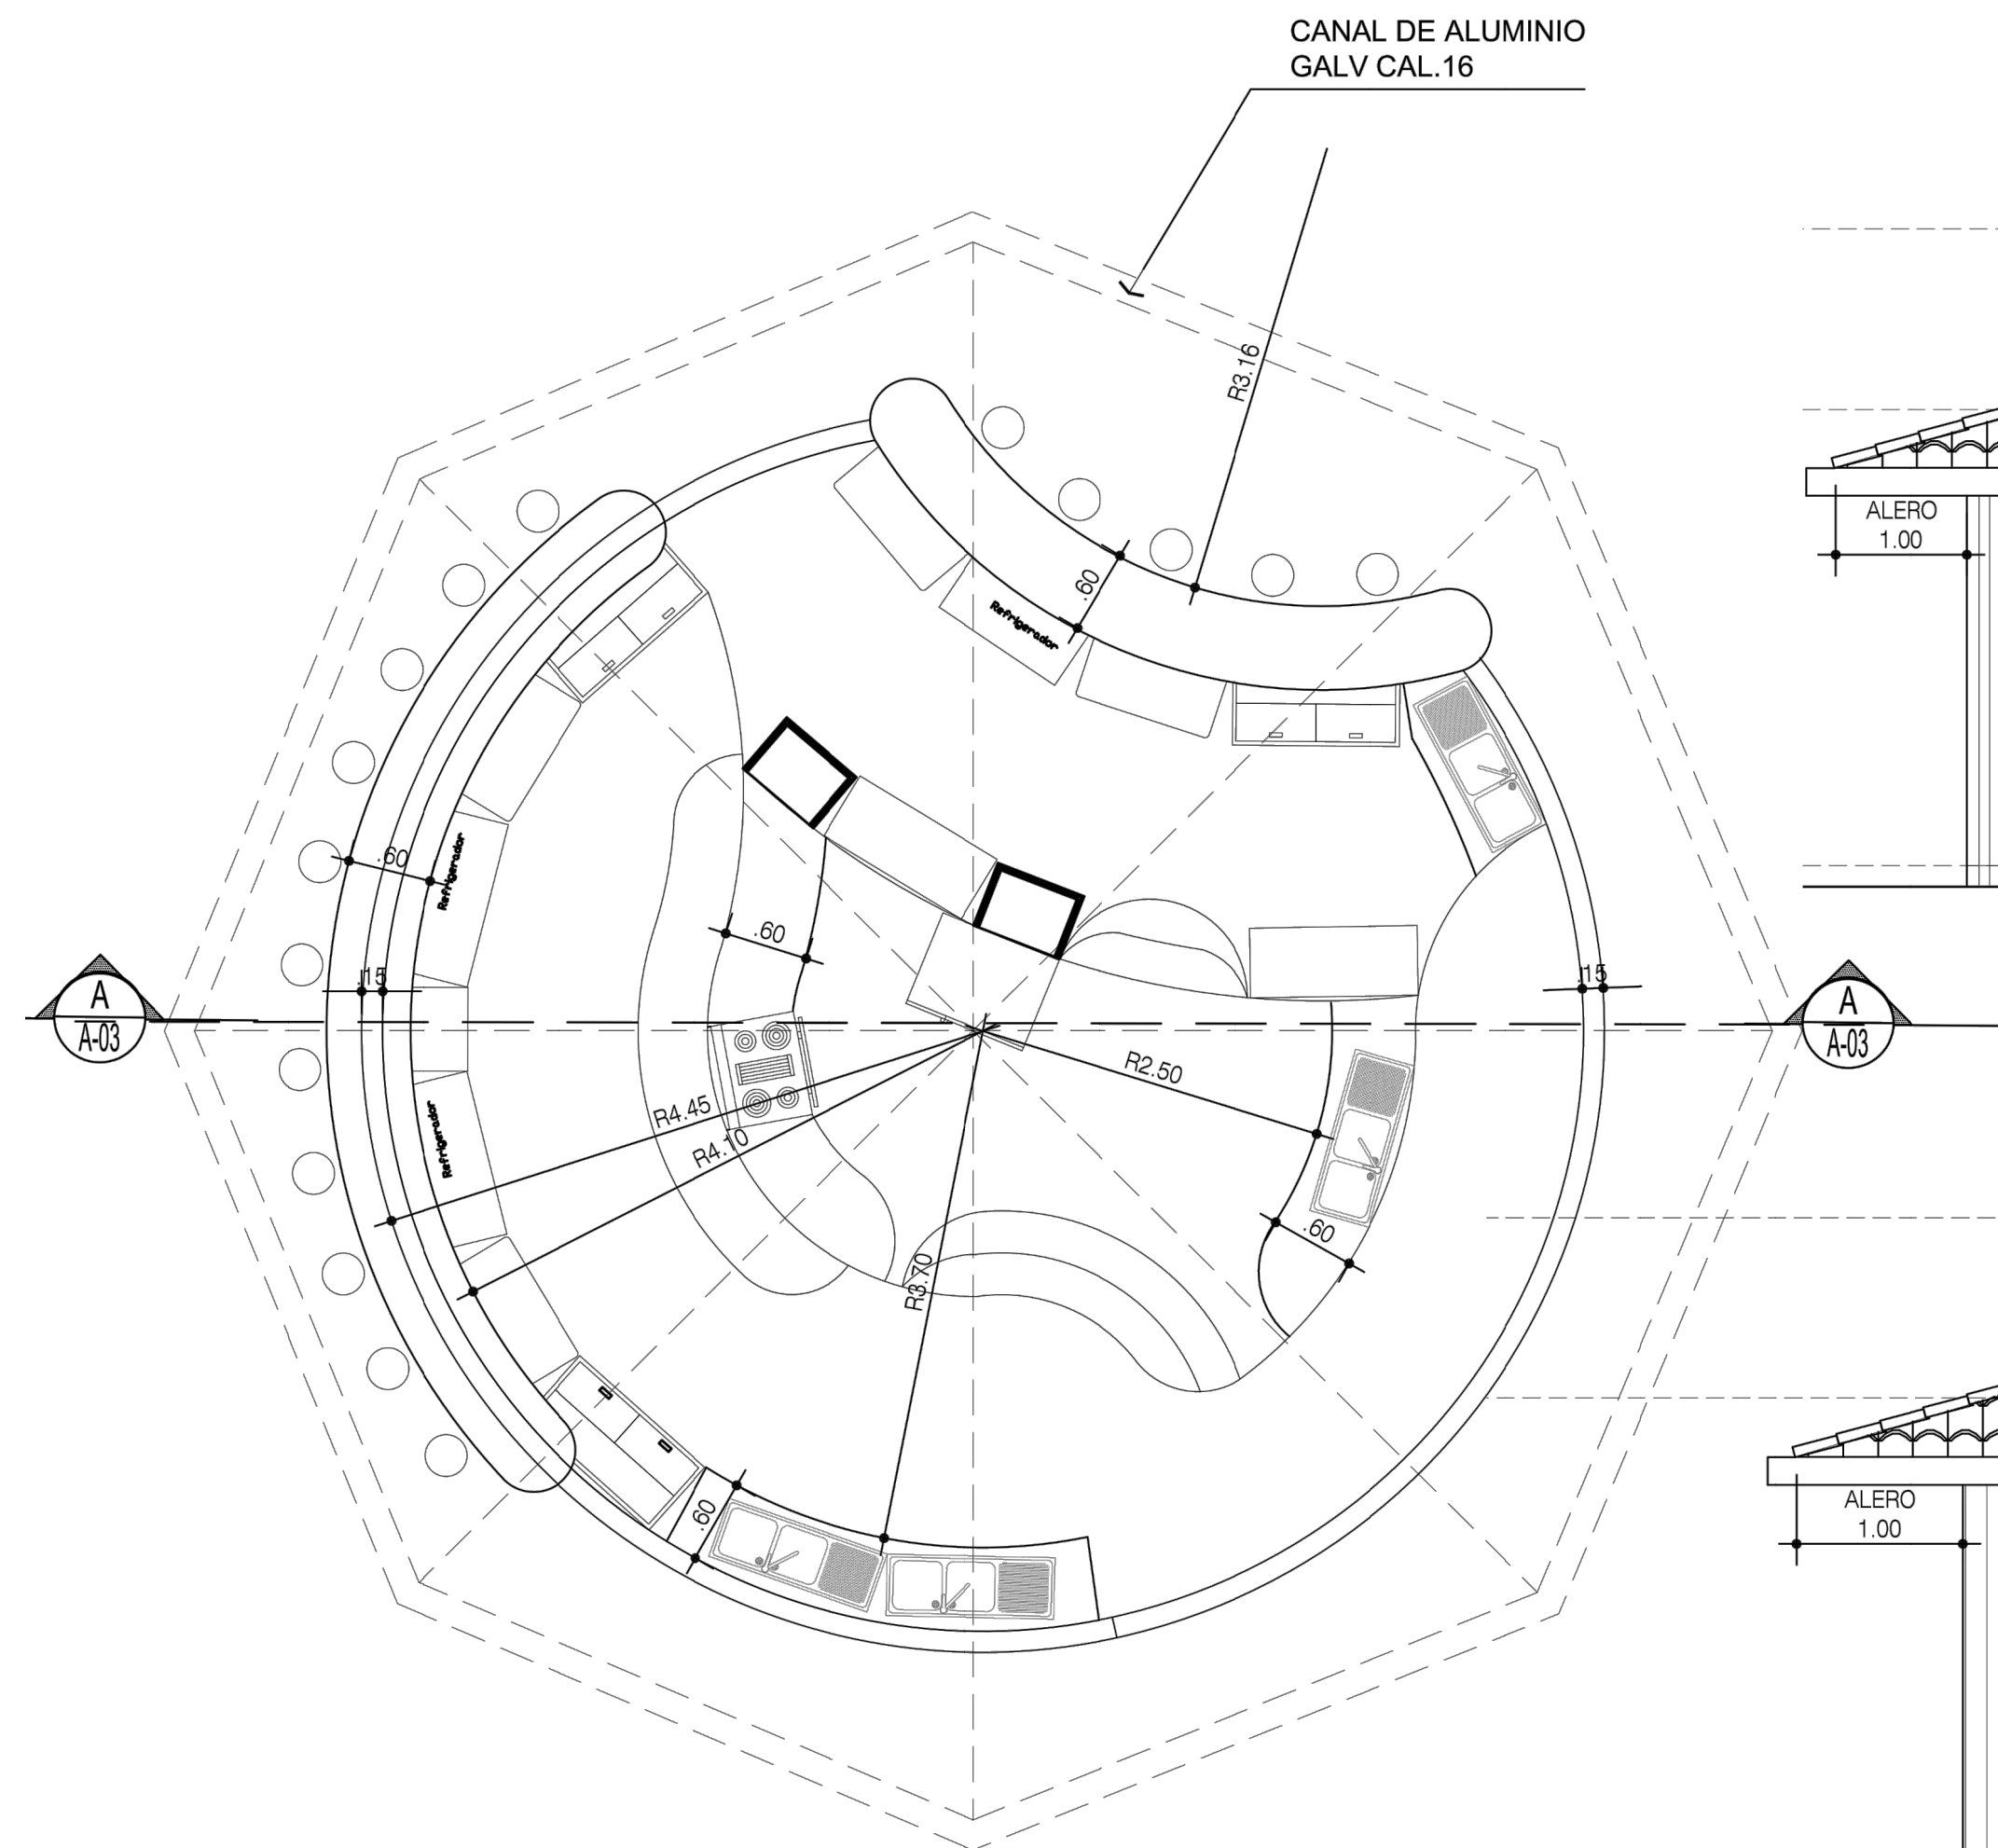


PLANTA ARQUITECTONICA KIOSKO
ESCALA 1:50

1
A-03

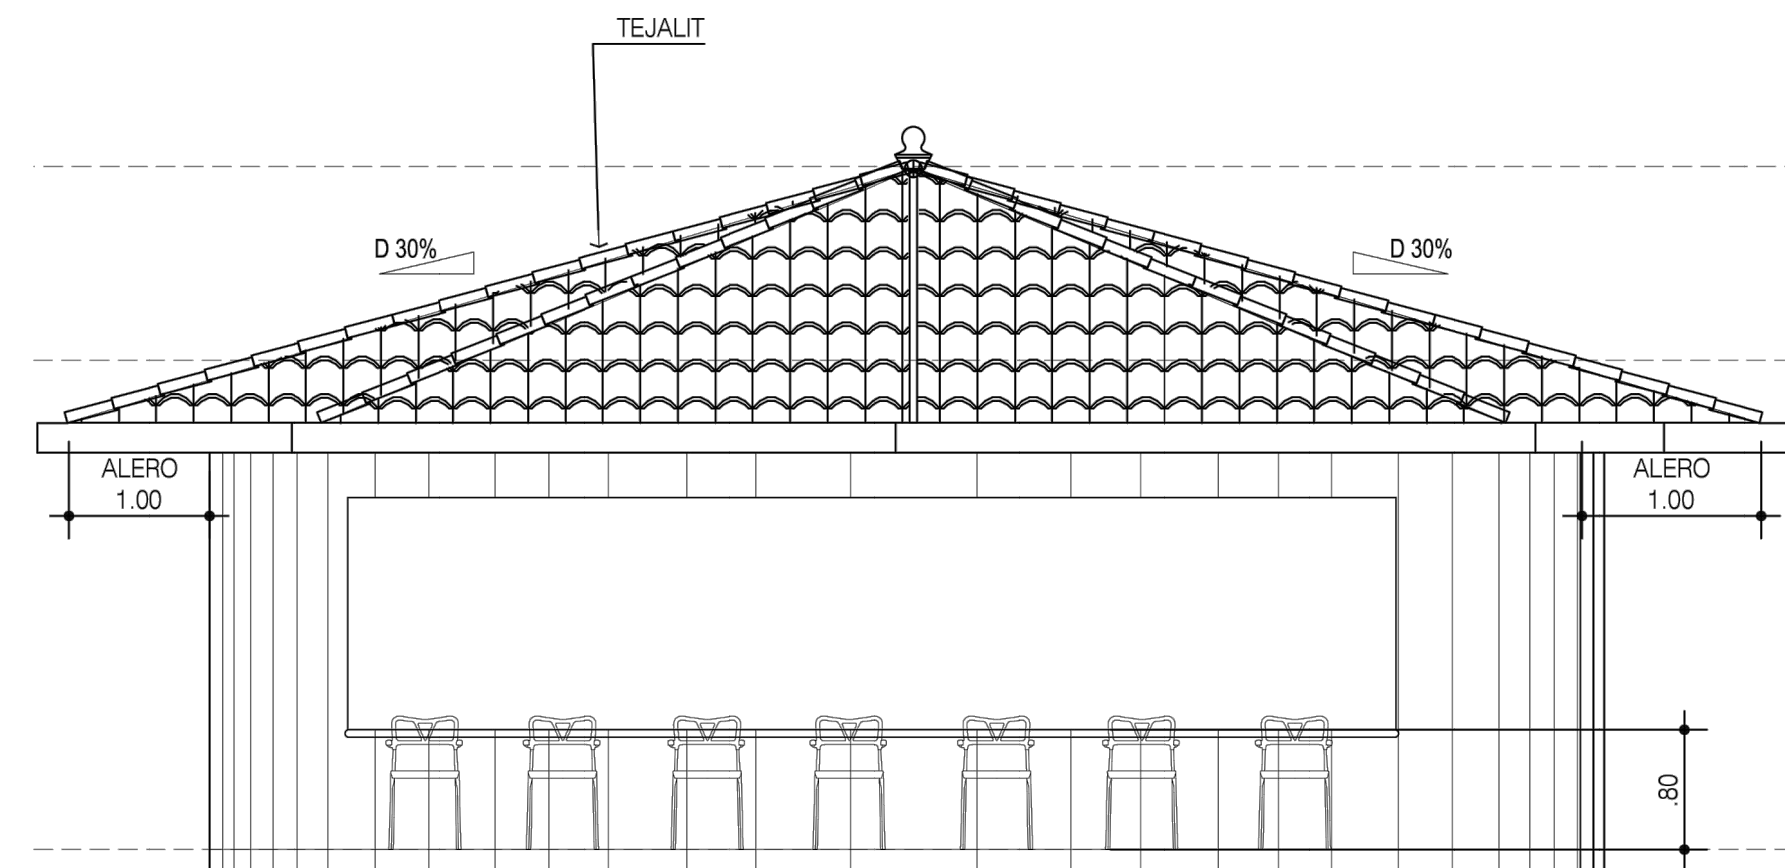


ELEV. FRONTAL

ESCALA 1:50

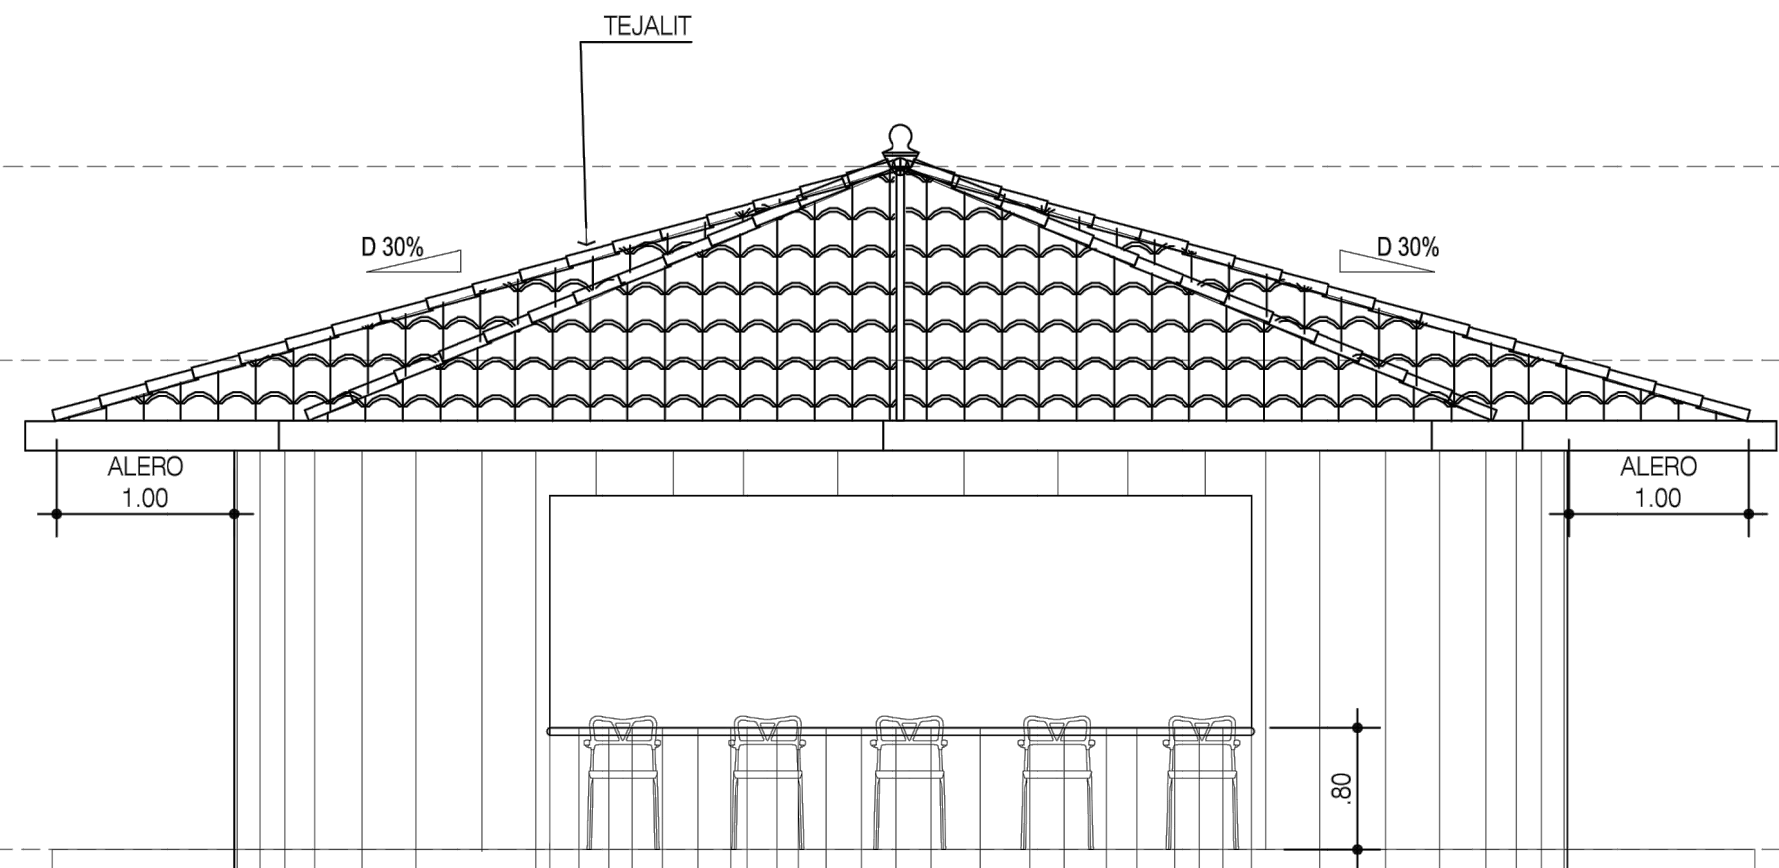


ELEV. LAT.IZQUIERDA

ESCALA 1:50

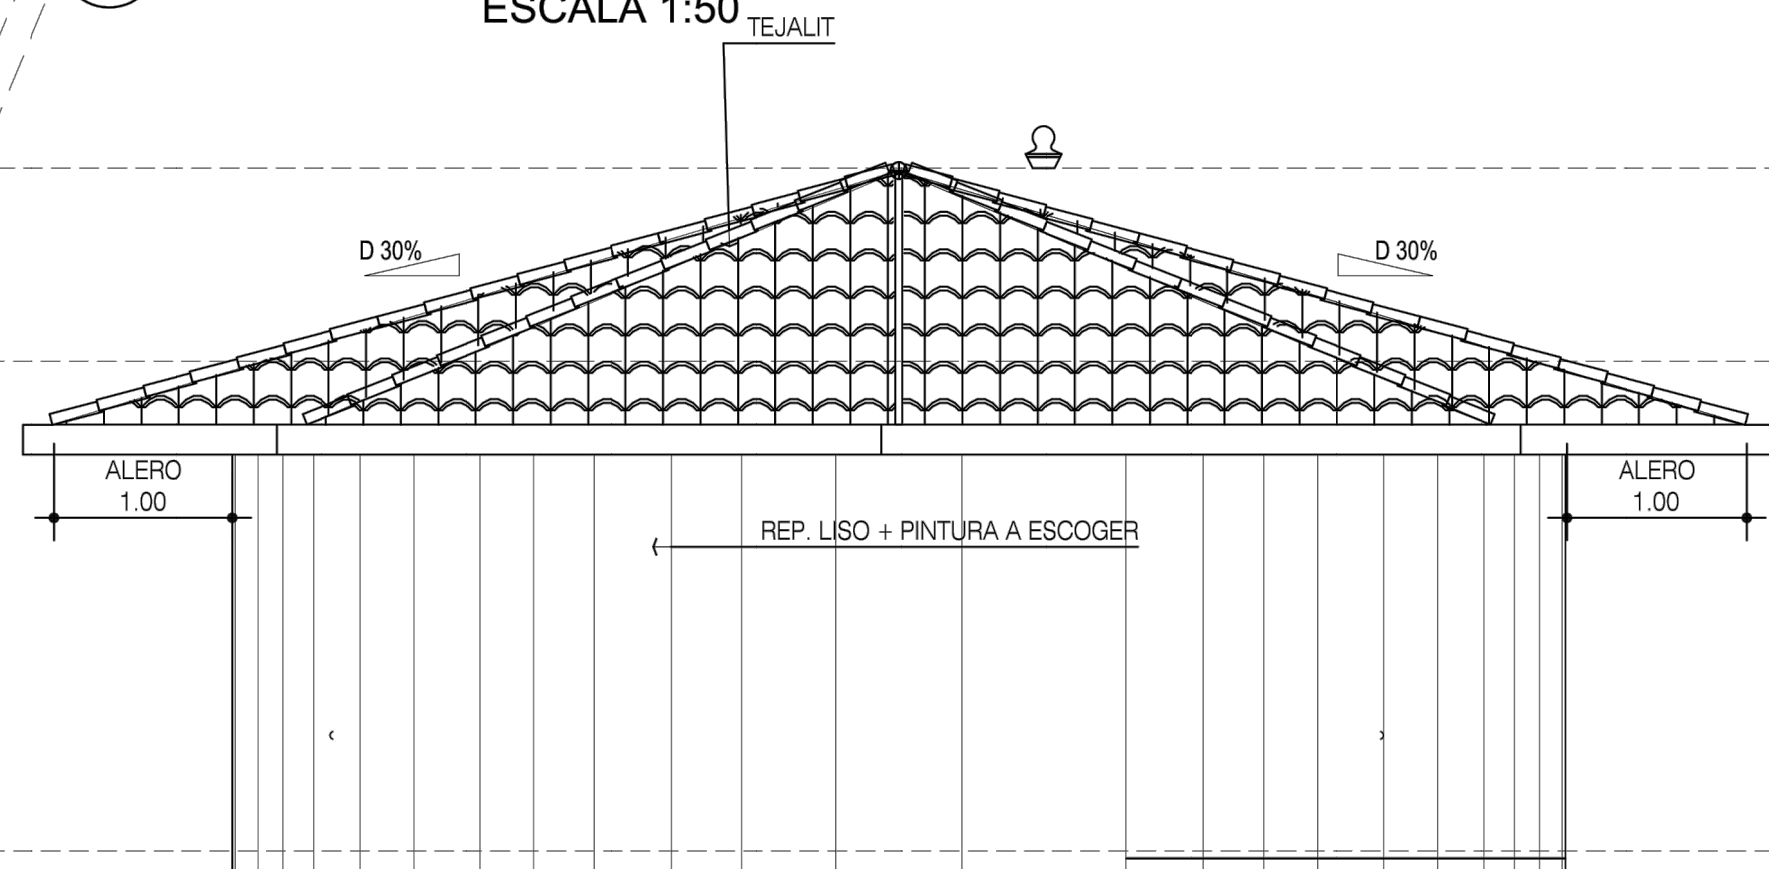

ELEV. LAT.DERECHA


ESCALA 1:50

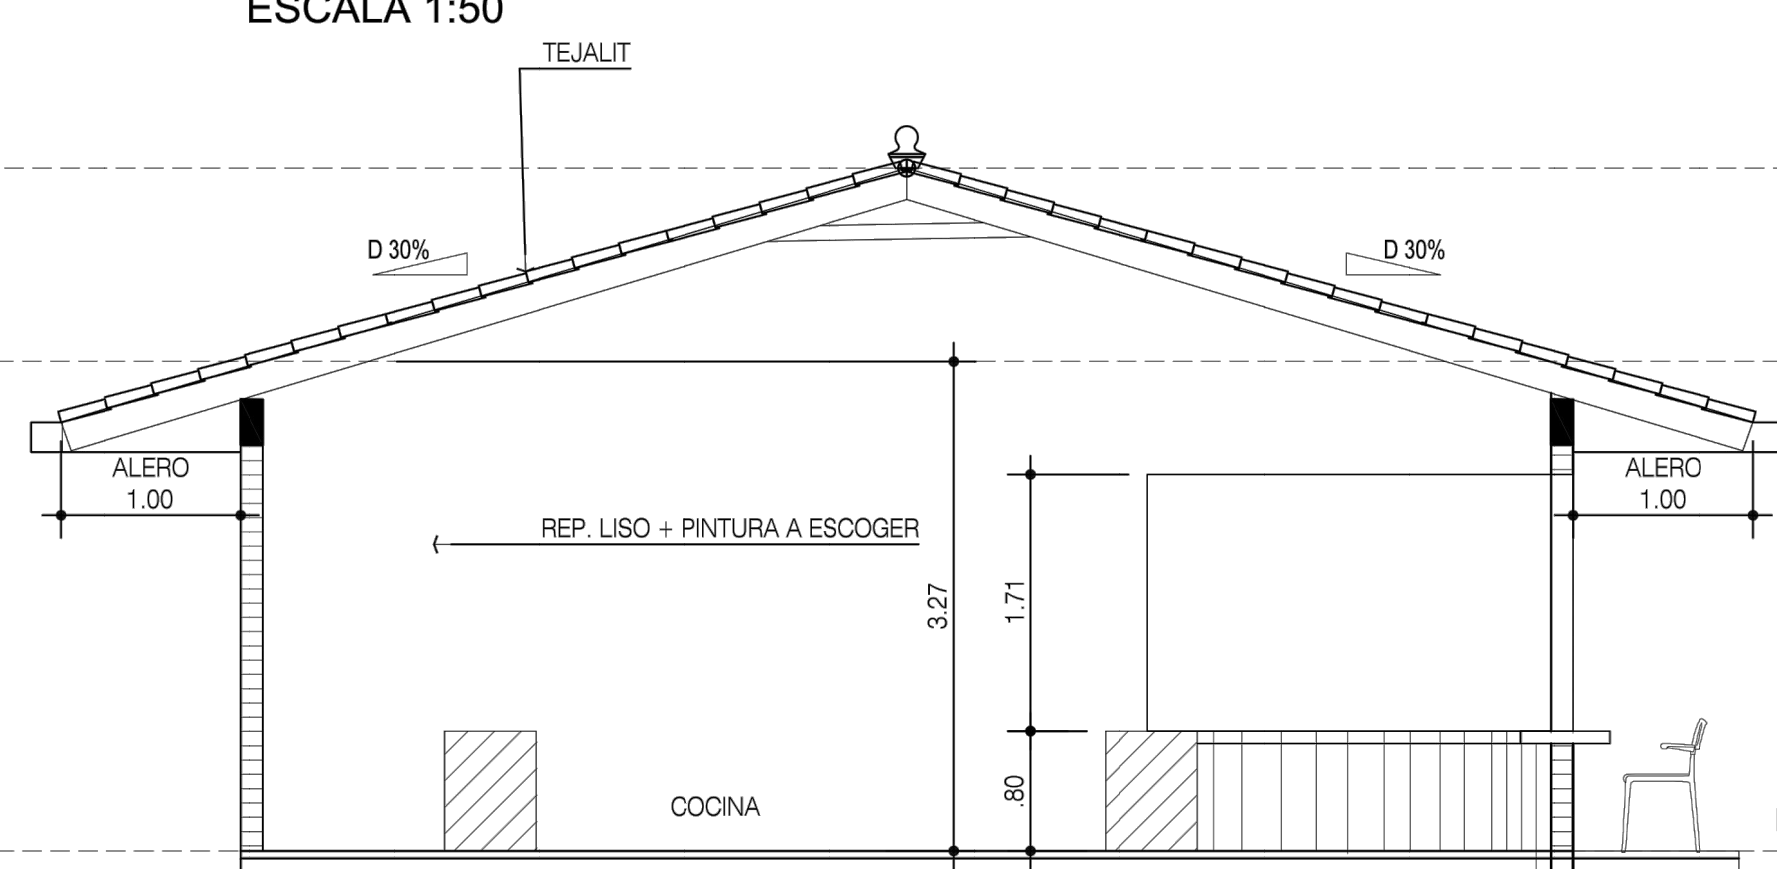

SECCION KIOSKO

ESCALA 1:50


A
A-03

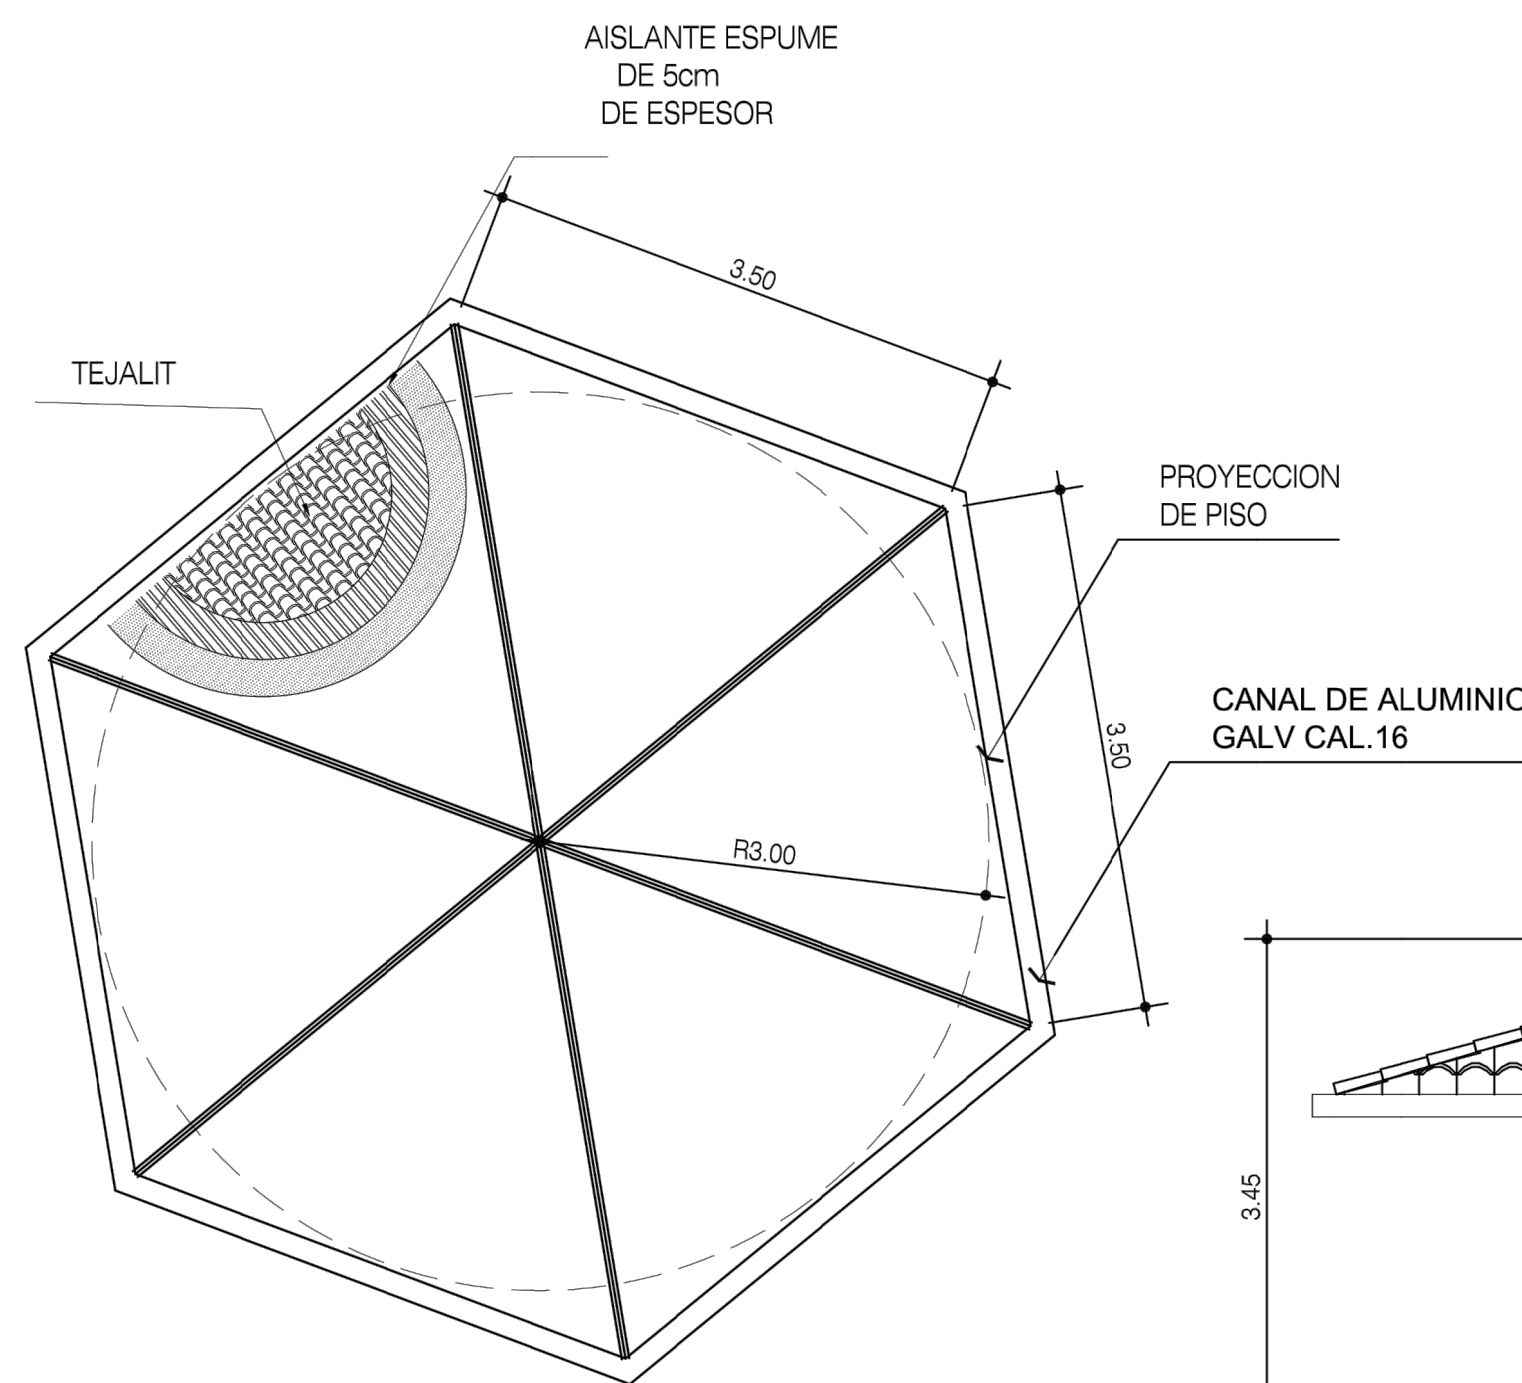

PLANTA GAZEBO


ESCALA 1:50

2
A-03

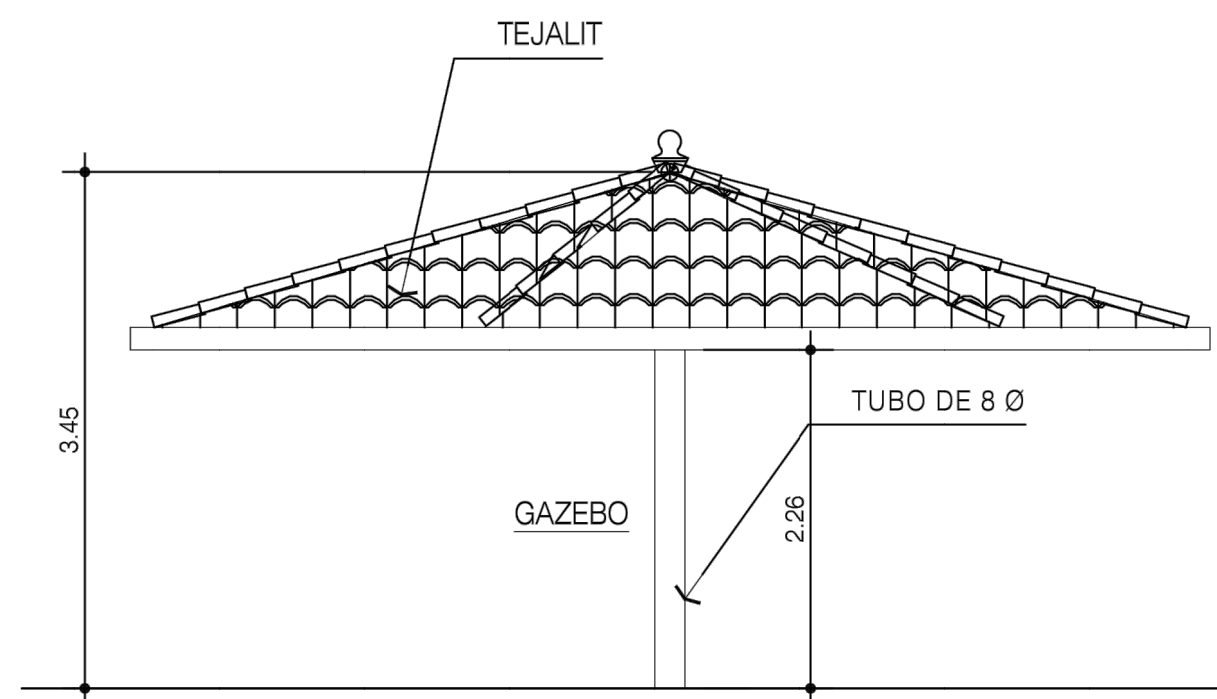

ELEV. GAZEBO

ESCALA 1:50

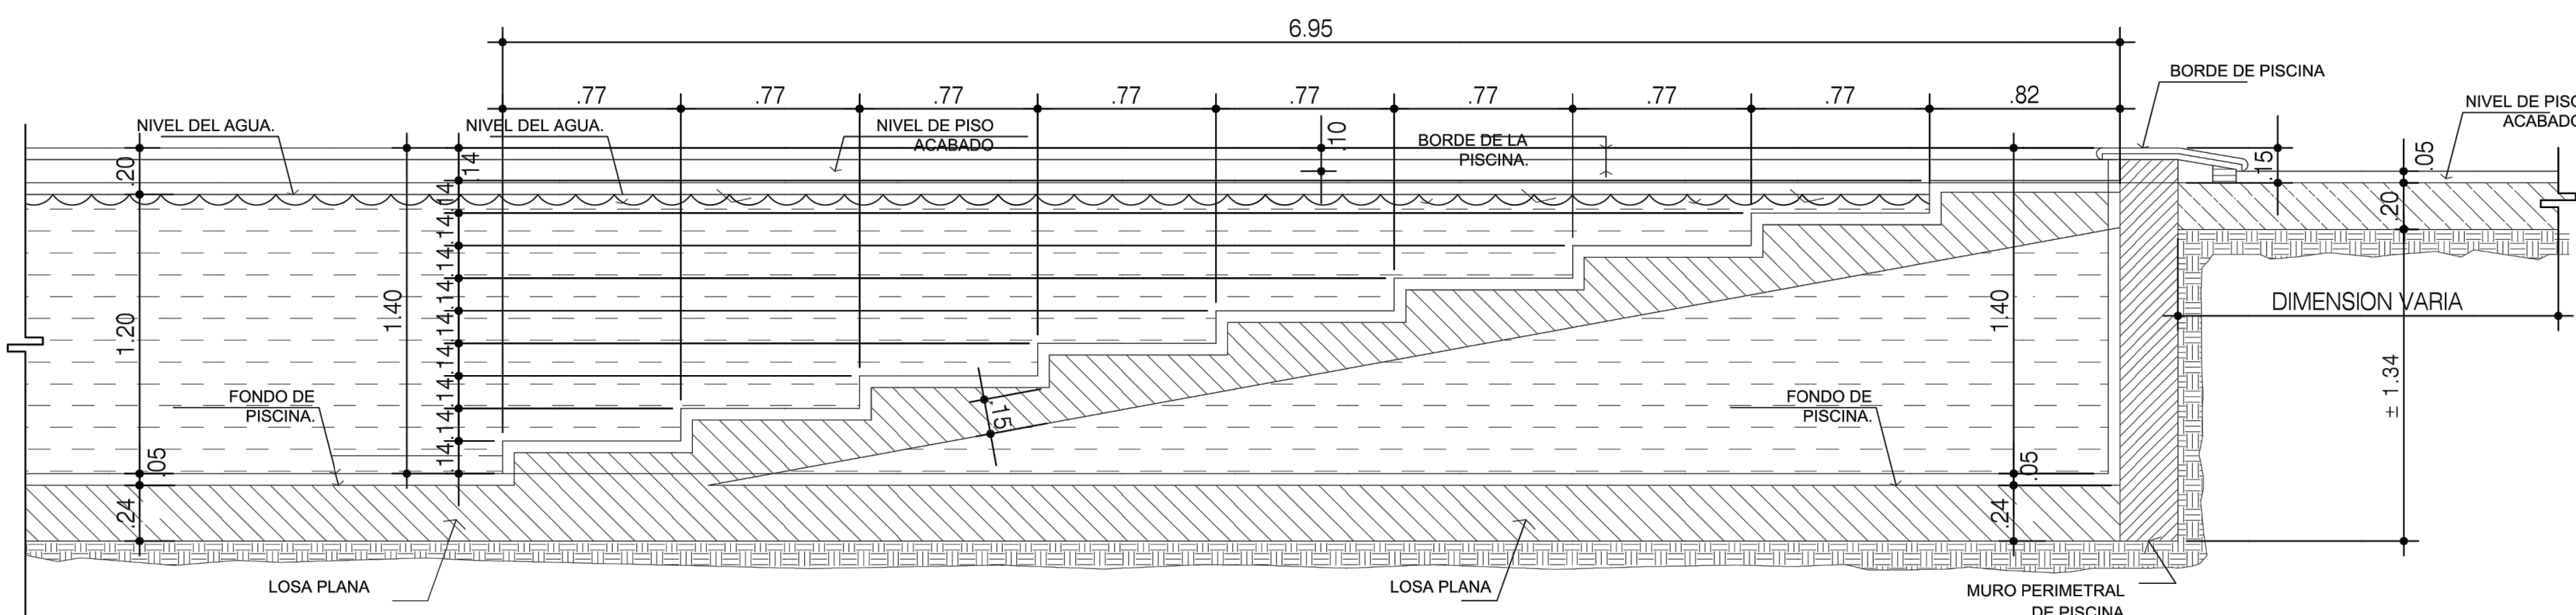

SECC.PARCIAL ESCALERA PISCINA ADULTO

ESCALA 1:25

3
A-03

Aprobado Ingenieria Municipal		
PROYECTO		
Club Campestre De Chame		
PROPIETARIO		
JEAN FEGHALI FIHALI		
Representante Legal: Jean Feghali Fighali Cedula: N - 18 - 903		
Provincia Panama	Distrito chame	Corregimiento Libano
DISEÑO ARQUITECTONICO Arq. Joel Diaz	DISEÑO ELECTRICO Elias Contreras	
ESTRUCTURA	PLOMERIA	
INFORMACION REGISTRO PUBLICO		
PROPIETARIO: JEAN FEGHALI FIGHALI REPRESENTANTE LEGAL: JEAN FEGHALI FIGHALI FINCA: 2832 COD. UBI:8306 FOLIO:155592862		
CONTENIDO:		
PLANTA ARQUITECTONICA DE KIOSCO PISCINA Y JUEGO DE NIÑOS, DETALLES		
NUMERACION:	HOJA:	
A-02	03/03	