

NOTAS DE IMPERMEABILIZACION

- 1-(LOSAS DE TECHO) PARA IMPERMEABILIZAR LOSAS DE TECHO SE UTILIZARA UN SISTEMA A BASE DE MEMBRABA ADHERIDA CON SOPORTE Y ESPECIFICACIONES PARA TRAFICO Y RESISTENCIA A CARGAS PUNTUALES, APROBADO POR LA INSPECCION
- 2-(ANCLAJES Y SEPARACIONES) PARA FIJAR ANCLAJES TALES COMO PERNOS Y VARILLAS SE DEBE UTILIZAR, SISTEMAS EPOXICOS COMO " EUCO 452 GEL O SIMILAR" ; DE IGUAL FORMA LA UNION DE CONCRETO NUEVOS CON VIEJOS SE UTILIZARA "E POTOC 1-1" O "EPOTOC-L" ACEPTADO POR LA INSPECCION.
- 3-(TRABAJOS DE ALBAÑILERIA EN GENERAL) PARA PRODUCIR UNA ADHERENCIA DE MORTERO DE REPELLO SOBRE SUPERFICIES LISAS DE MUROS Y COLUMNAS O VIGAS DE CONCRETO SE DEBE UTILIZAR ADHESIVOS TIPO "IMPAC BOND" O SIMILAR DISPONIBLE EN EL MERCADO Y QUE SEA ACEPTADO POR LA INSPECCION
- 4-TODOS LOS PRODUCTOS AQUI DESCRITOS O ESPECIFICADOS, SE INSTALARAN SEGUN LAS INDICACIONES DEL FABRICANTE. PARA MAYOR INFORMACION REFIERASE A LA FICHA TECNICA DE DICHS PRODUCTOS.

LEYENDA

- | | |
|-----|---|
| (A) | ACABADO DE PISO (PISO A), EN BORDE DE PISCINAS |
| (B) | ACABADO DE PISO EN BORDE PERIMETRAL DE PISCINAS |
| (C) | ACABADO DE PISO EN AREAS ALEDAÑAS A PISCINAS |
| (D) | AREA DE GRAMA |
| (E) | AREAS DE JUEGOS PARA NIÑOS |
| | AREA DE JARDINES |




NOTA:
EN AREAS DONDE NO HAY CIELORASO SUSPENDIDO Y LA LOSA QUEDE EXPUESTA, COMO LOS CUARTOS DE AIRE ACONDICIONADO Y DEPOSITOS, ESTA SOLO TENDRA ACABADO DE REPELLO LISO (PASTEADO) + PINTURA.

PLANTA ARQUITECTONICA PISCINA DE NIÑOS

ESCALA 1/100

PLANTA ARQUITECTONICA PISCINA DE ADULTOS

ESCALA 1/100

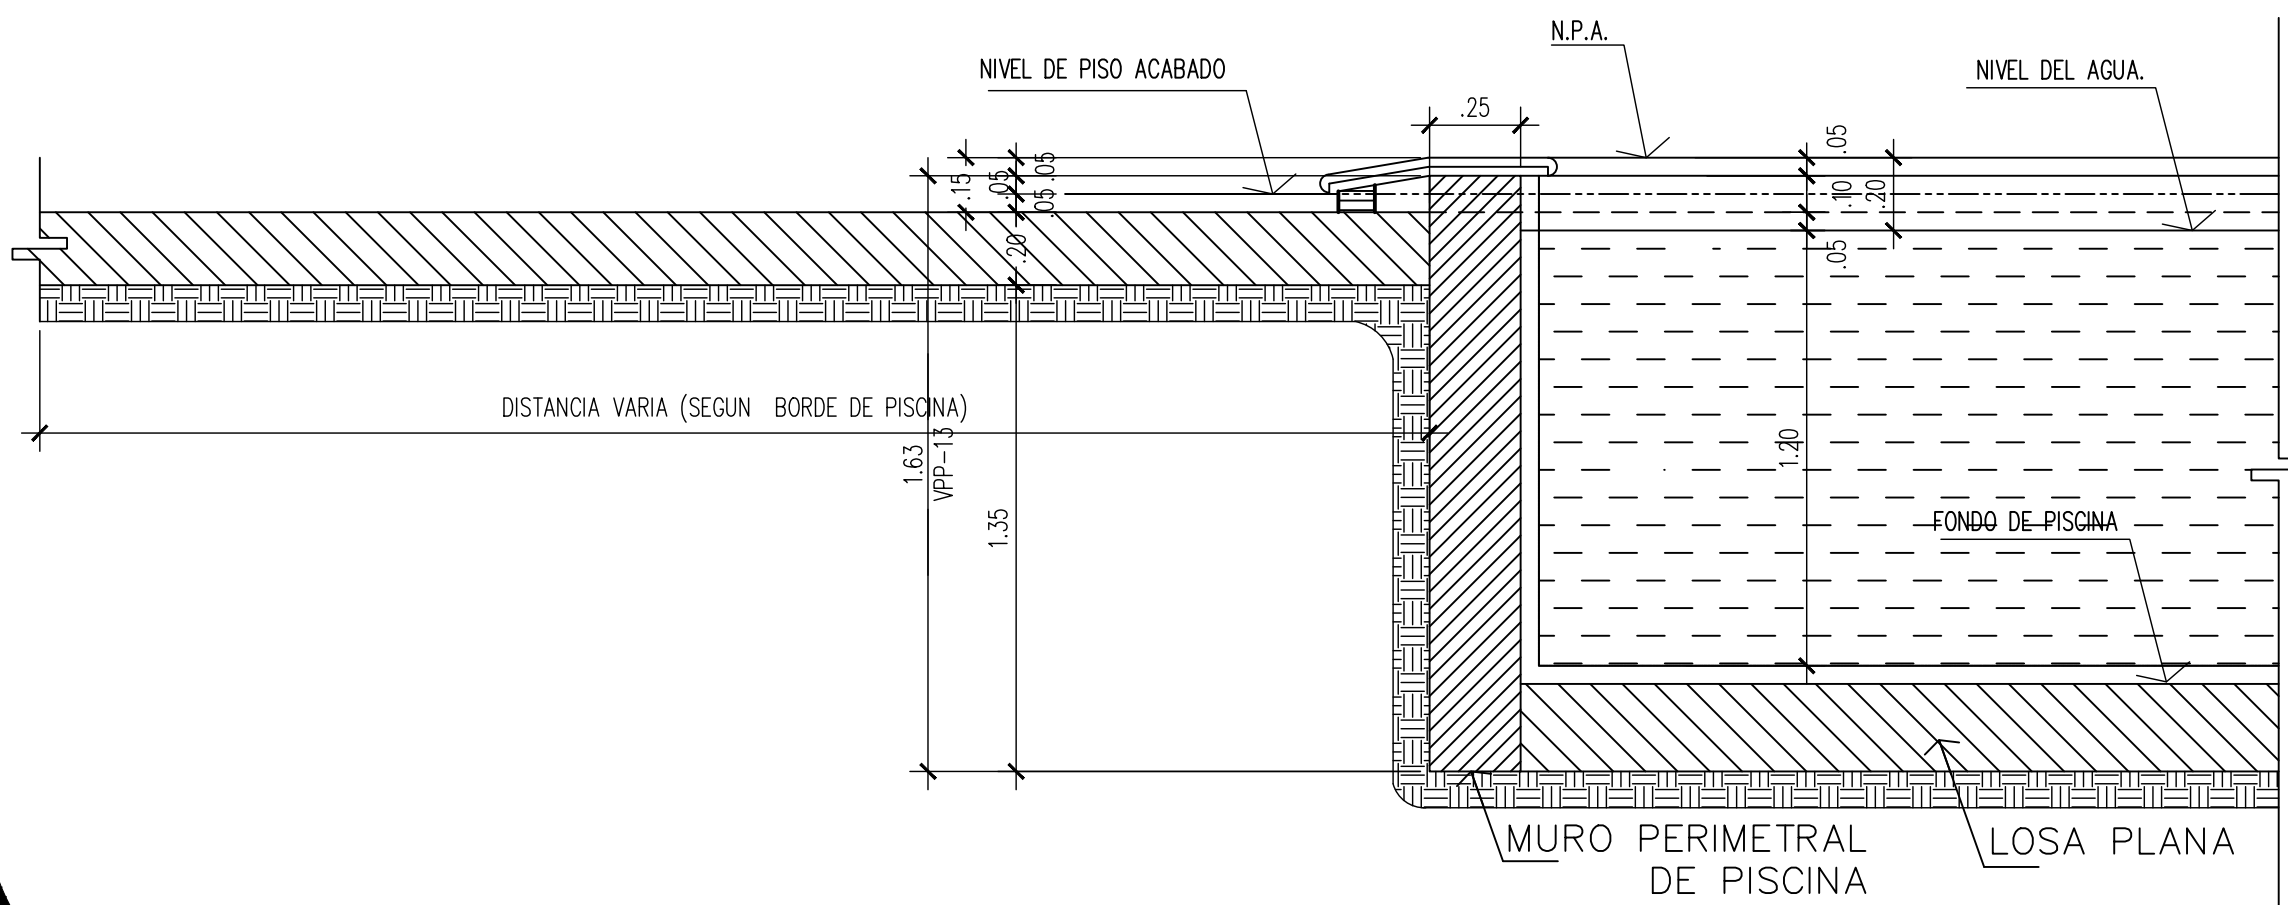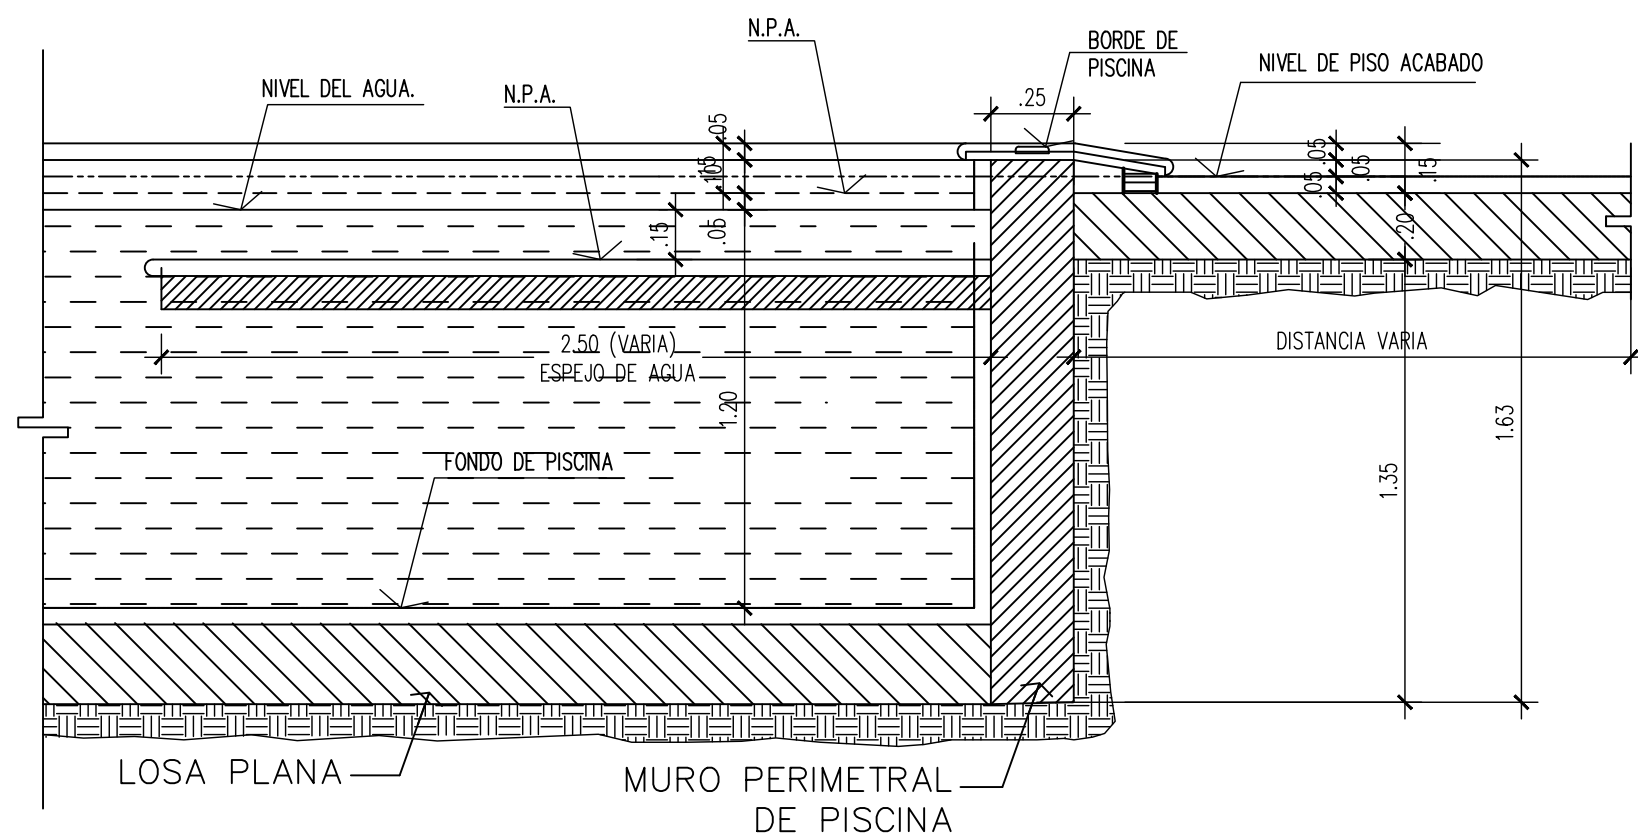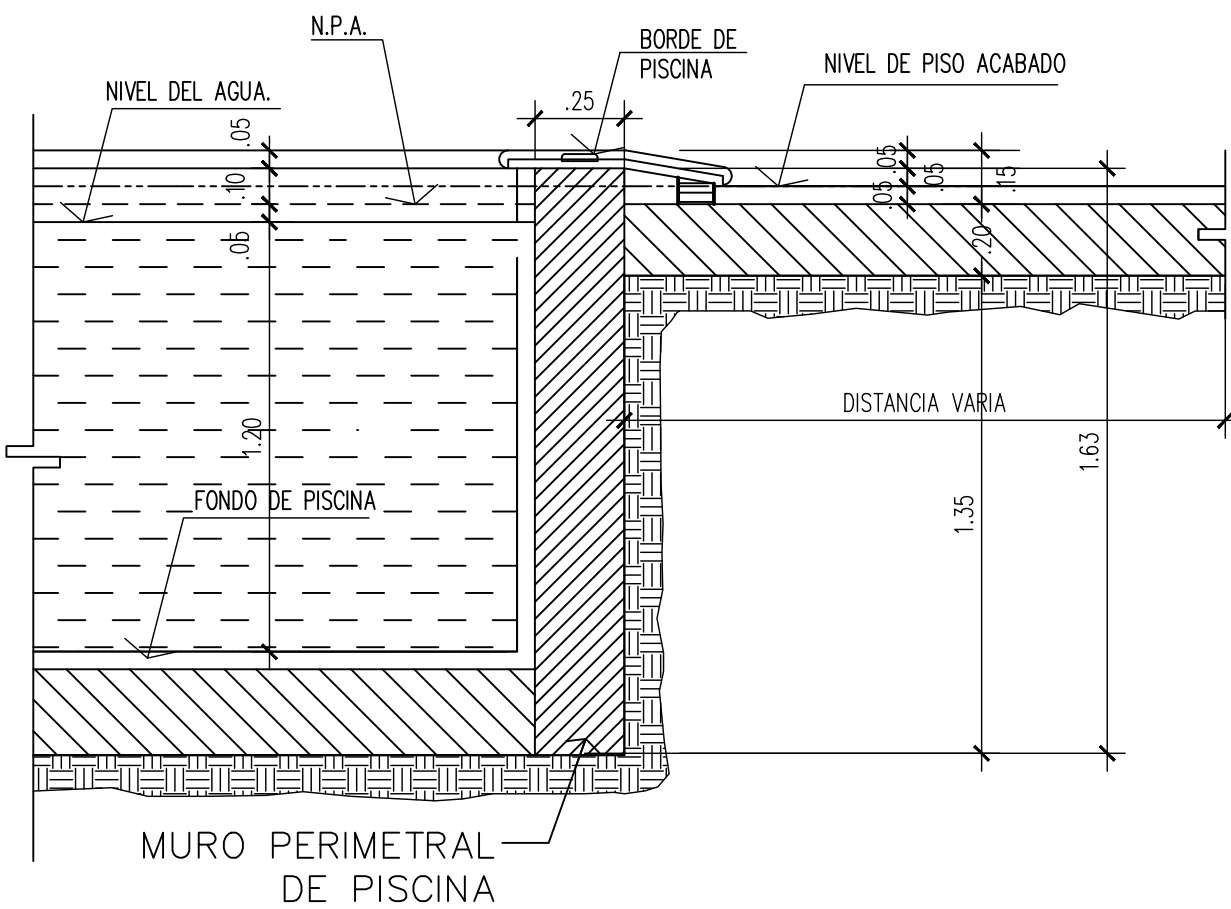

ARQ. JOEL DIAZ

PROYECTO: EDIFICIO COMERCIAL
PROPIETARIO: THE GROUP PANAMA SA

UBICACION:
REPUBLICA DE PANAMA

PROV.: PANAMA DIST. CHAME

CORREG. EL LIBANO

SECTOR: GORDIAL

JEAN FERRALI FERRALI
N-18-303

DIRECCION DE OBRAS Y CONSTRUCCIONES
MUNICIPALES

DISEÑO: J.D.

AR - 3

REVISADO: T.N.

PROYECTO: T.N.

FICHA N. 2001 COP. LIC. 0006

FOLIO 00000000

PLANTA
ARQ. PISCINA
Y DETALLES

ESCALA: INDICADAS