



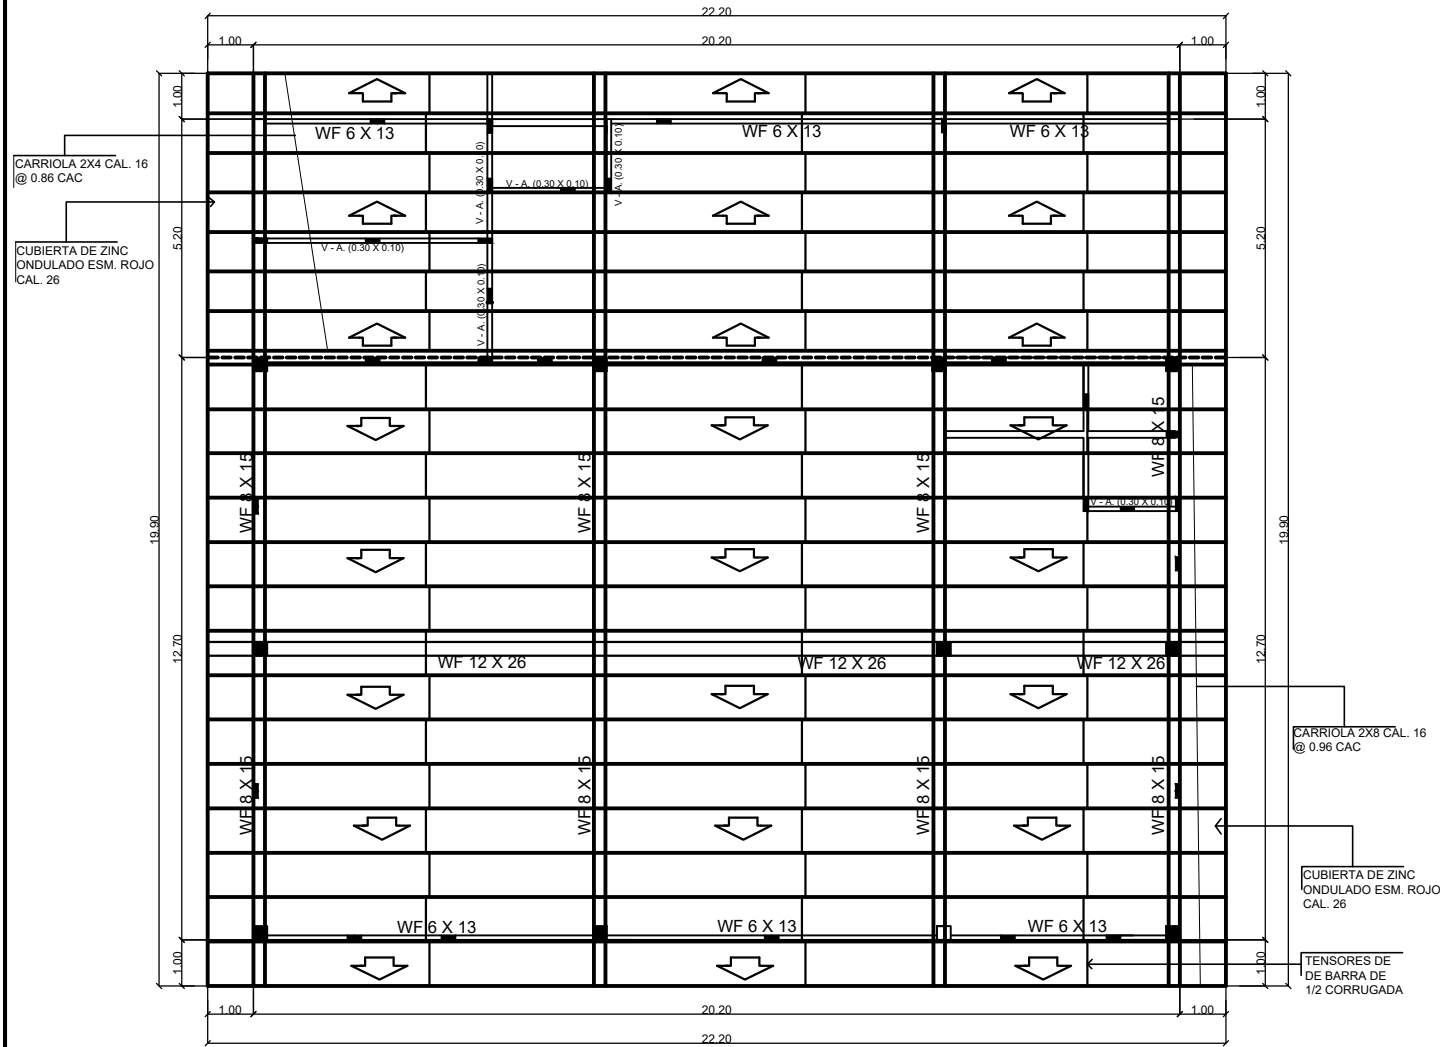


PLANTA DE TECHO

ESC. 1/75

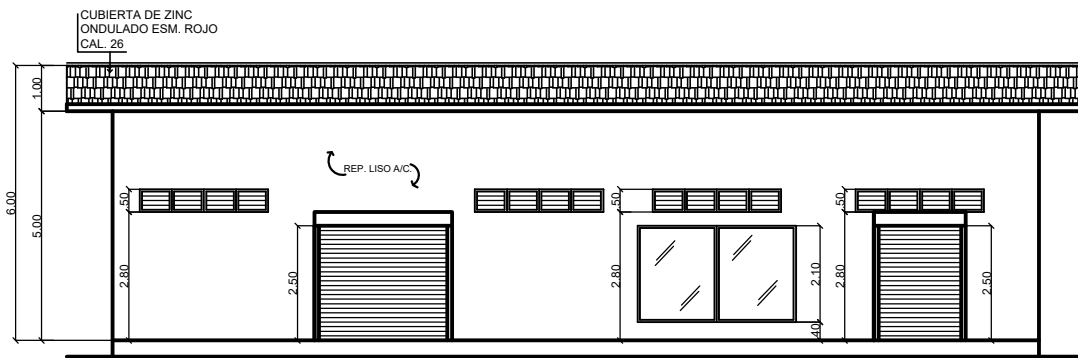


ELEVACION PRINCIPAL

ESC. 1/75

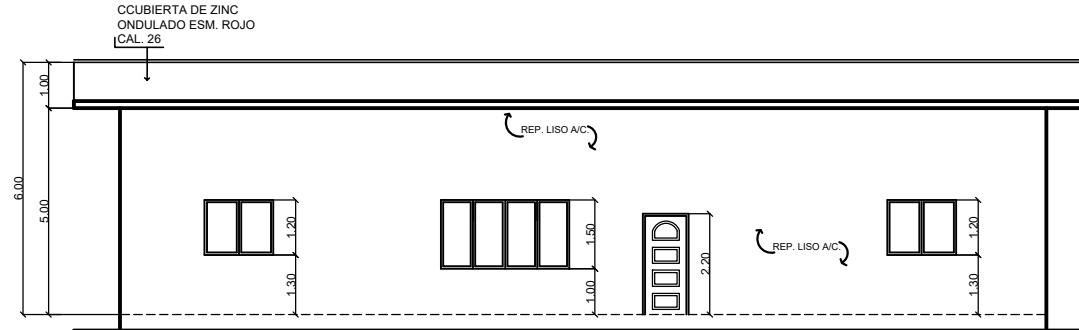


ELEVACION POSTERIOR

ESC. 1/75

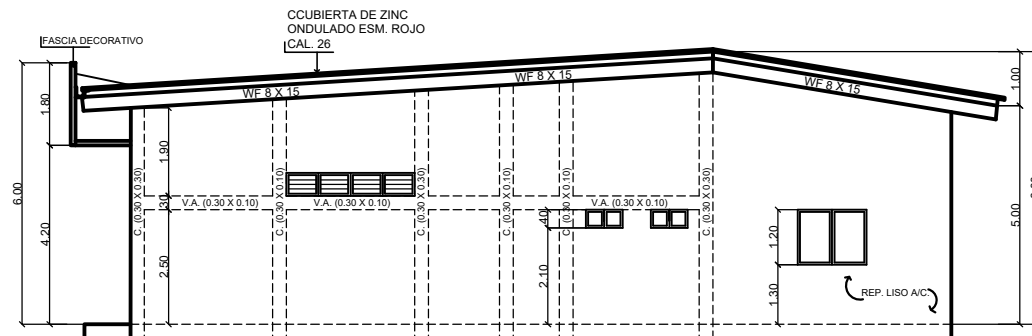


ELEVACION LAT. DERECHA

ESC. 1/75

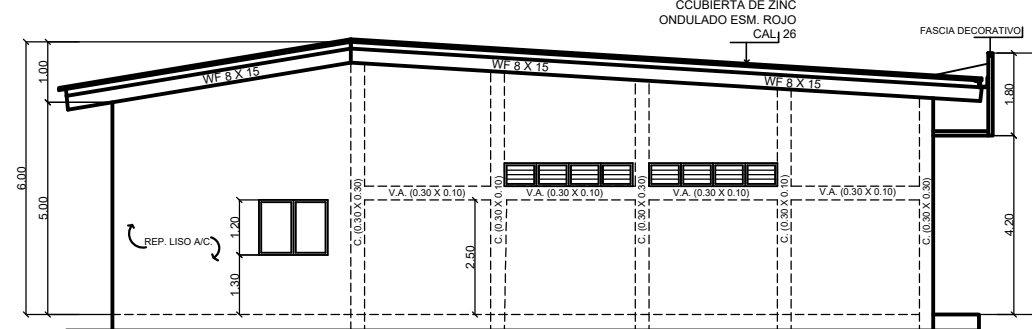


ELEVACION LAT. IZQUIERDA

ESC. 1/75

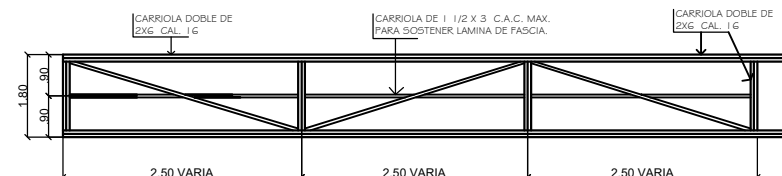


DETALLE DE FASCIA

ESC. SIN/ESC

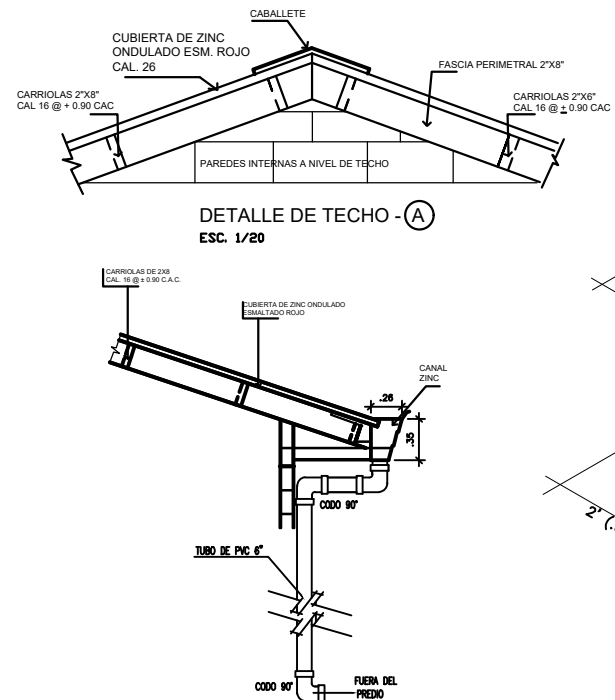

DETALLE DE TECHO

ESC. 1/20

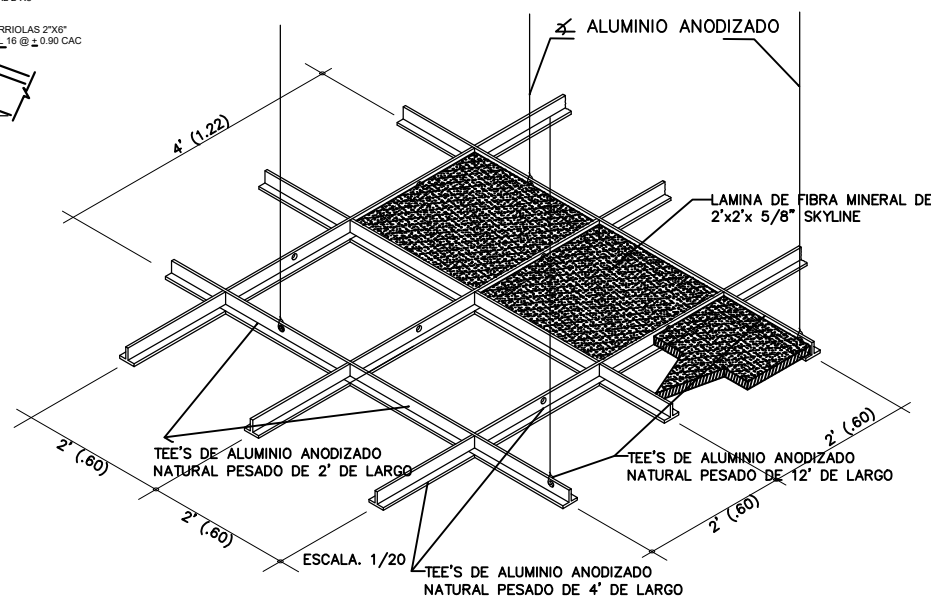

ISOMETRICO DE CIELO RASO

LOCAL COMERCIAL
RESIDENCIA

PROPIEDAD DE:
JITIAN HOU
CEDULA

UBICADO EN EL DIS. DE NATA
CORREG. CAPELLANIA
SECTOR CALLE CENTRAL CAPELLANIA

90

DIB.: E. FRIAS	DIS.: REVISADO:
CALCULO:	
FECHA 27- JULIO -2022	ESC. INDICADAS
HOJA 3 DE 5	ING. MUNICIPAL

