


TABLA DE CURVAS				
CURVA	L. CURVA	RADIO	TANGENTE	DISTANCIA
CI	23.233	5116	2614.48°	11.928
				23.438

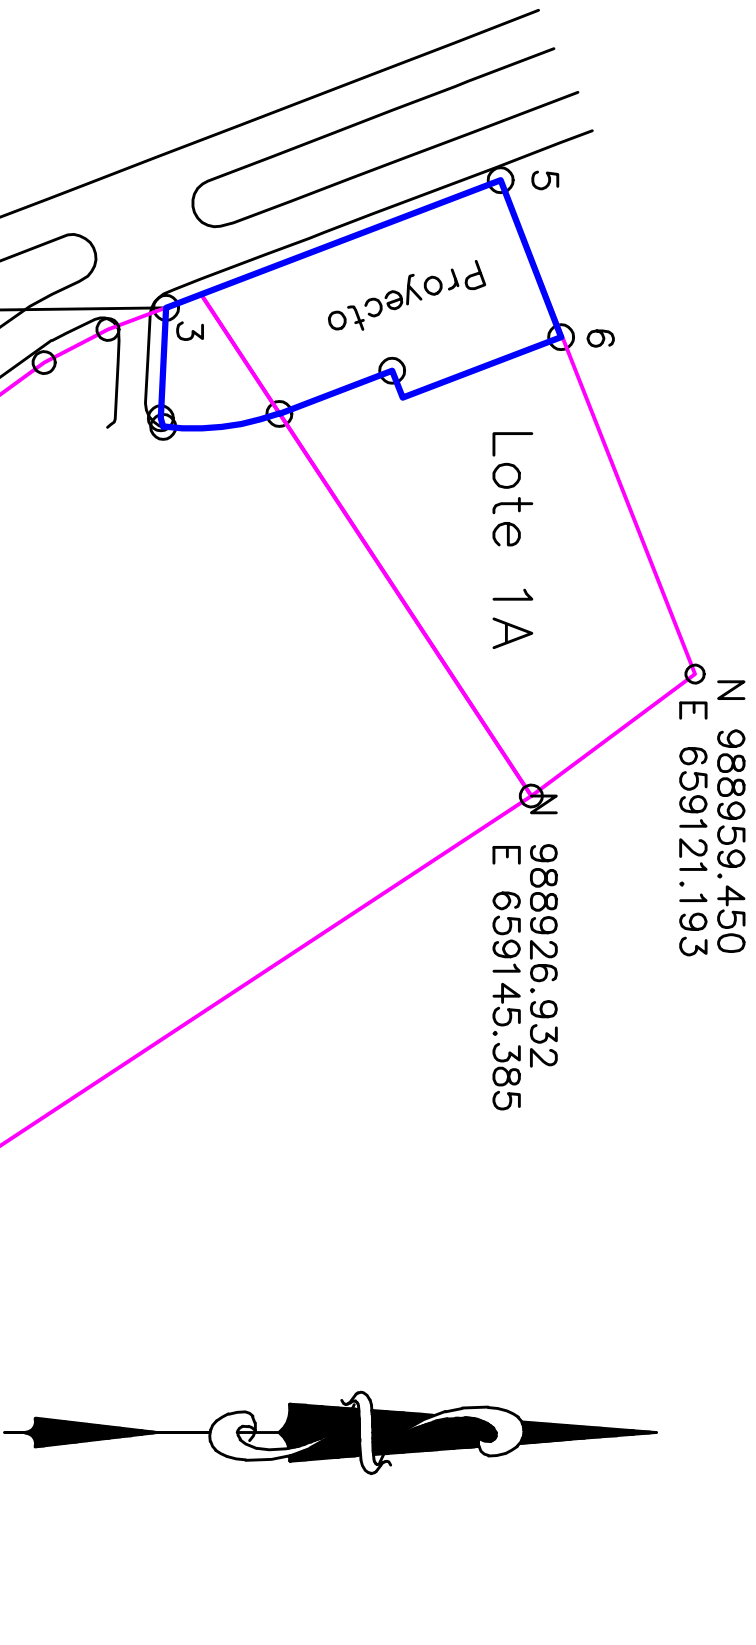

COORDENADAS WGS 84 DE LA HUELLA TOTAL DEL PROYECTO				
PUNTO	DISTANCIA	RUMBO	NORTE	ESTE
1	1.743	S74°13.44'W	988853.911	659072.089
2	21.968	N87°18.33'W	988853.437	659070.411
3	7.424	N20°42'20"W	988854.468	659048.467
4	63.640	N20°51.45'W	988861.413	659045.843
5	33.350	N68°59'50"E	988920.881	659023.179
6	33.588	S20°57'29"E	988932.834	659054.313
7	5.761	S65°14'39'W	988901.467	659066.327
8	23.909	S20°56'16"E	988889.332	659060.977
9	23.233	S06°20'47"E	988877.002	659069.521
1			988853.911	659072.089

AREA : 0 Has. + 2,270.24 m2

NOTAS

EL NORTE ES DE CUADRICULA
EL POLIGONO SE LEVANTO POR LAS CERCAS EXISTENTES
LAS COORDENADAS SON VERDADERAS Y ESTAN BASADAS EN
EL SISTEMA UTM WGS84.
LA ELVACION ESTA BASADA EN EL NIVEL MEDIO DEL MAR
EL LEVANTAMIENTO DE CAMPO SE REALIZO CON UNA
ESTACION TOTAL TOPCON 245 (ELECTRONICA).

DETALLE DE AMARRE				
PUNTO	DISTANCIA	RUMBO	NORTE	ESTE
A – B	87.002	S17°06'56"W	988584.599	659232.444
B – C	151.279	N38°26'37"W	988501.450	659206.840
C – D	157.212	N23°39'52"W	988619.935	659112.783
D – 3	90.550	N00°46'06"W	988763.927	659049.682
3 – 5	71.064	N20°50'45"W	988854.459	659048.467
5 – 6	33.350	N68°59'47"E	988920.881	659023.179

DETALLE DE AMARRE

ESCALA : 1: 1,500

A (BM)
PUNTO DE CONTROL

B (BM)
PUNTO DE CONTROL

HUELLA DEL PROYECTO DENTRO DEL LOTE 1A				
PUNTO	DISTANCIA	RUMBO	NORTE	ESTE
4 – 5	63.640	N20°51'45"W	988861.413	659045.843
5 – 6	33.350	N68°59'50"E	988920.881	659023.179
6 – 7	33.588	S20°57'29"E	988932.834	659054.313
7 – 8	5.761	S68°14'39'W	988901.467	659066.327
8 – 9	23.909	S20°56'16"E	988889.332	659060.977
9 – 4	28.349	S56°38'26"W	988877.002	659069.521


AREA : 0 Has. + 1,868.74 m2

HUELLA DEL PROYECTO DENTRO DEL LOTE 1B				
PUNTO	DISTANCIA	RUMBO	NORTE	ESTE
1 – 2	1.743	S74°13.44'W	988853.911	659072.089
2 – 3	21.968	N87°18.33'W	988853.437	659070.411
3 – 4	7.424	N20°42'20"W	988854.468	659048.467
4 – 9	28.349	N56°38'26"E	988861.413	659045.843
9 – 1	23.233	S06°20'47"E	988877.002	659069.521

AREA : 0 Has. + 0,401.50 m2

LOCALIZACION REGIONAL

ESCALA: 1:15,000

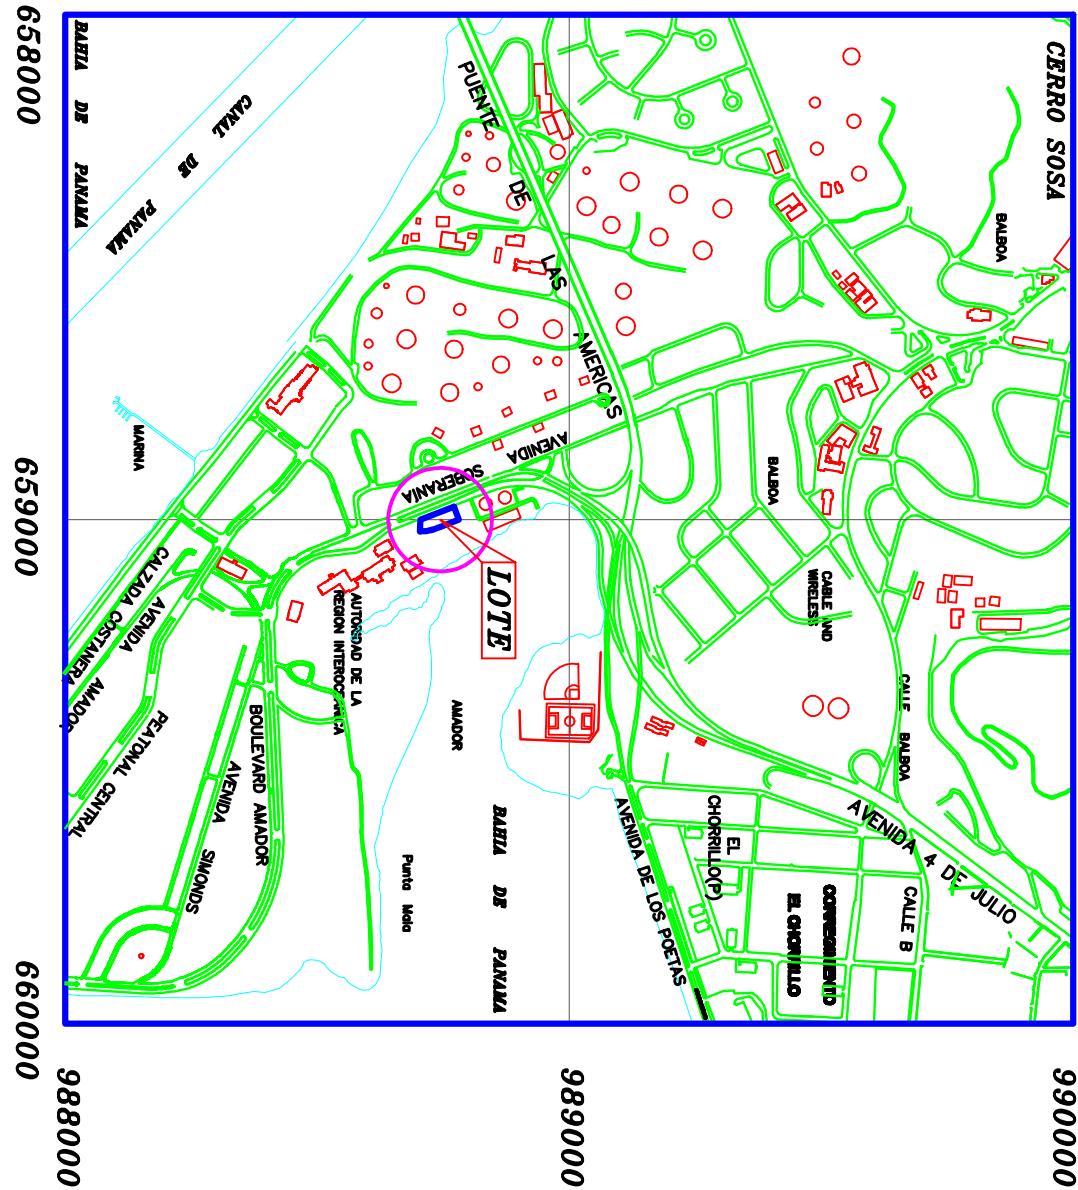

REPUBLICA DE PANAMA

PROVINCIA: PANAMA

DISTRITO DE PANAMA

CORREGIMIENTO: ANCON

LUGAR: AMADOR

PLANO TOPOGRAFICO DE UN LOTE DE TERRENO
UBICADO DENTRO DE LAS INSTALACIONES DEL
MINISTERIO DE SEGURIDAD NACIONAL

AREA : 0 Has. + 2,270.24 m2

PROFESIONAL: ELADIO GUTIERREZ

CECULA: 8-162-281

LICENCIA: 86-304-007

ESCALA: 1 : 250

DIBUJO : R. MONROY

FECHA: 5 – MARZO – 2024