



PLANTA ARQUITECTONICA ALTA ESCALA 1:100




SECCION TRANSVERSAL ESCALA 1:100

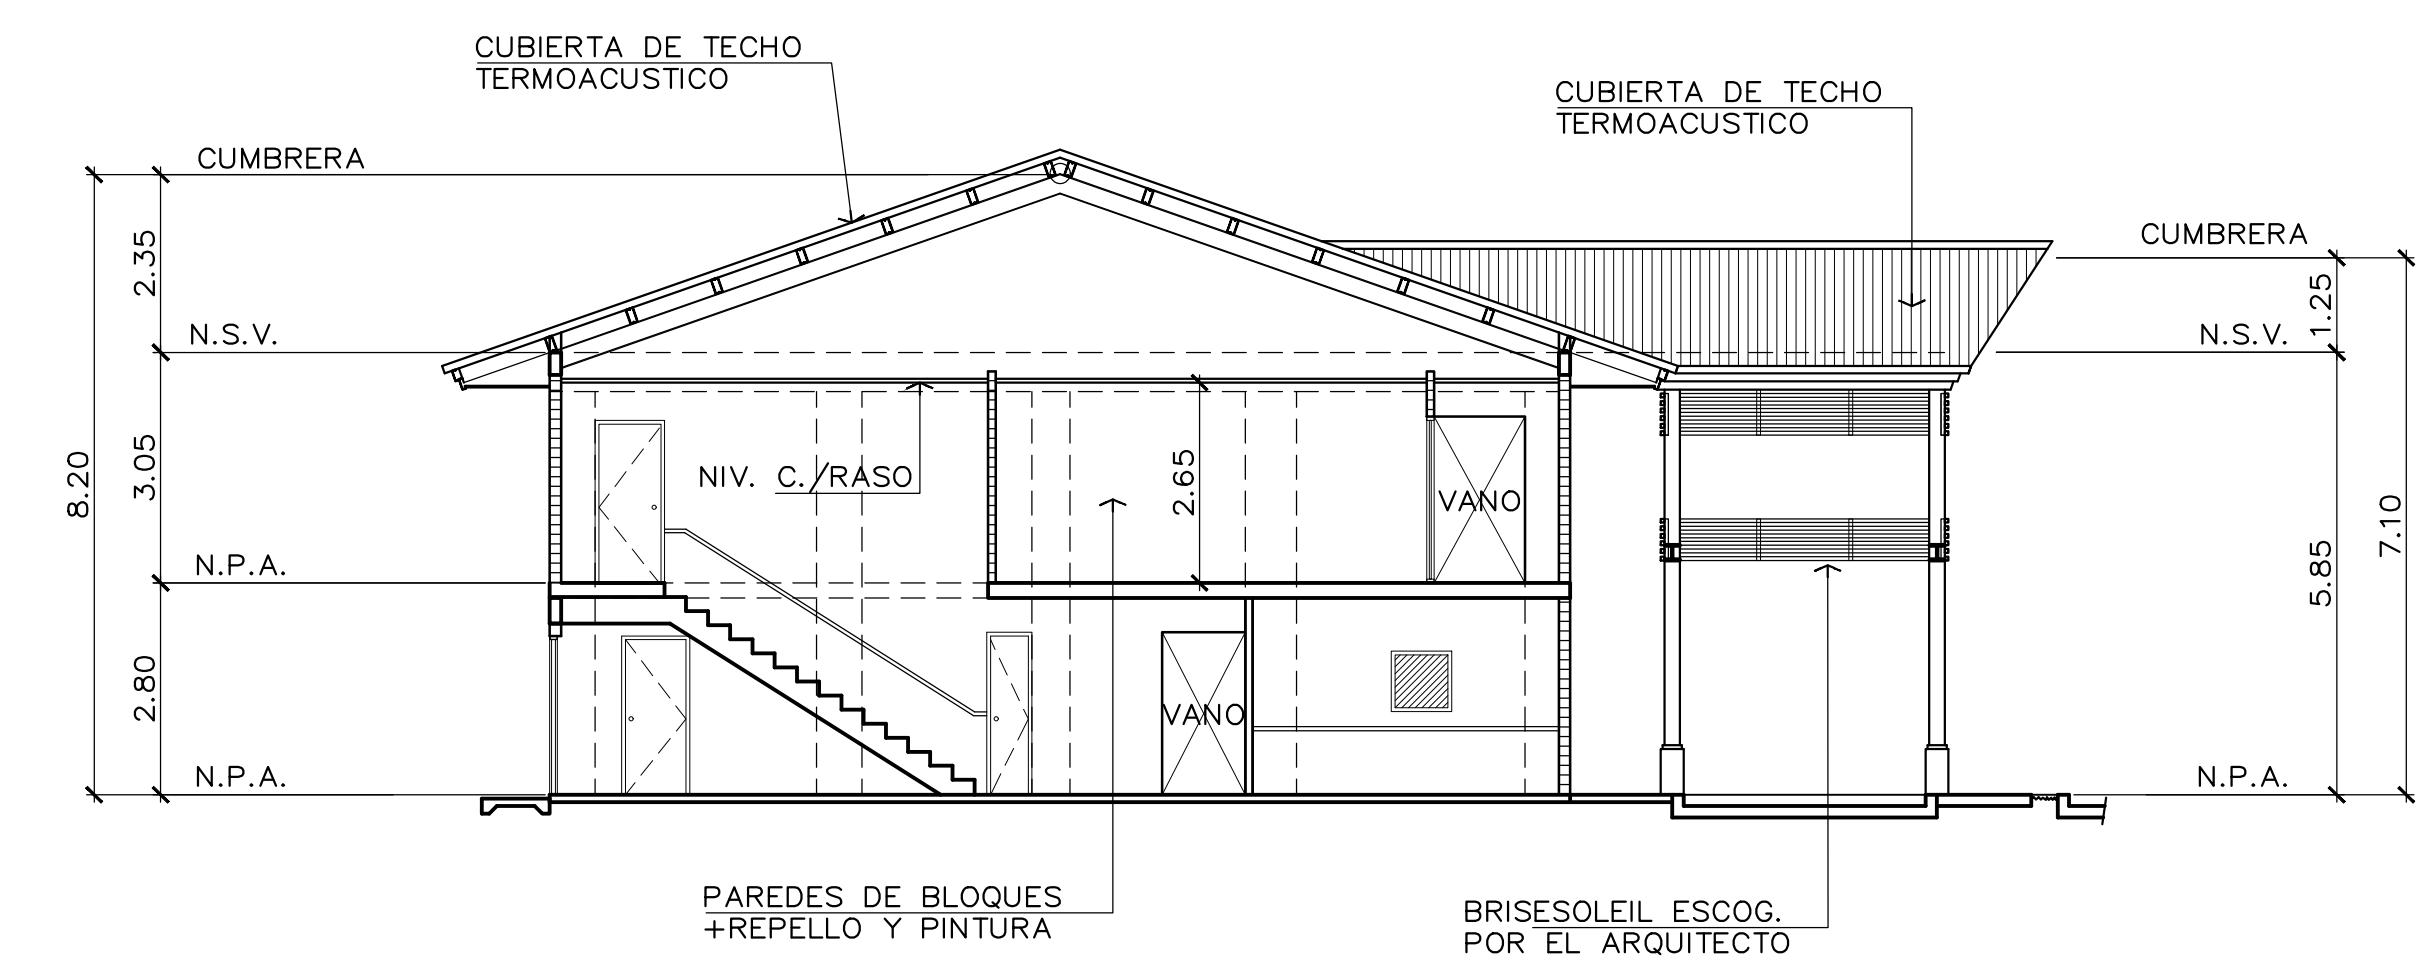


ELEVACION FRONTAL ESCALA 1:100

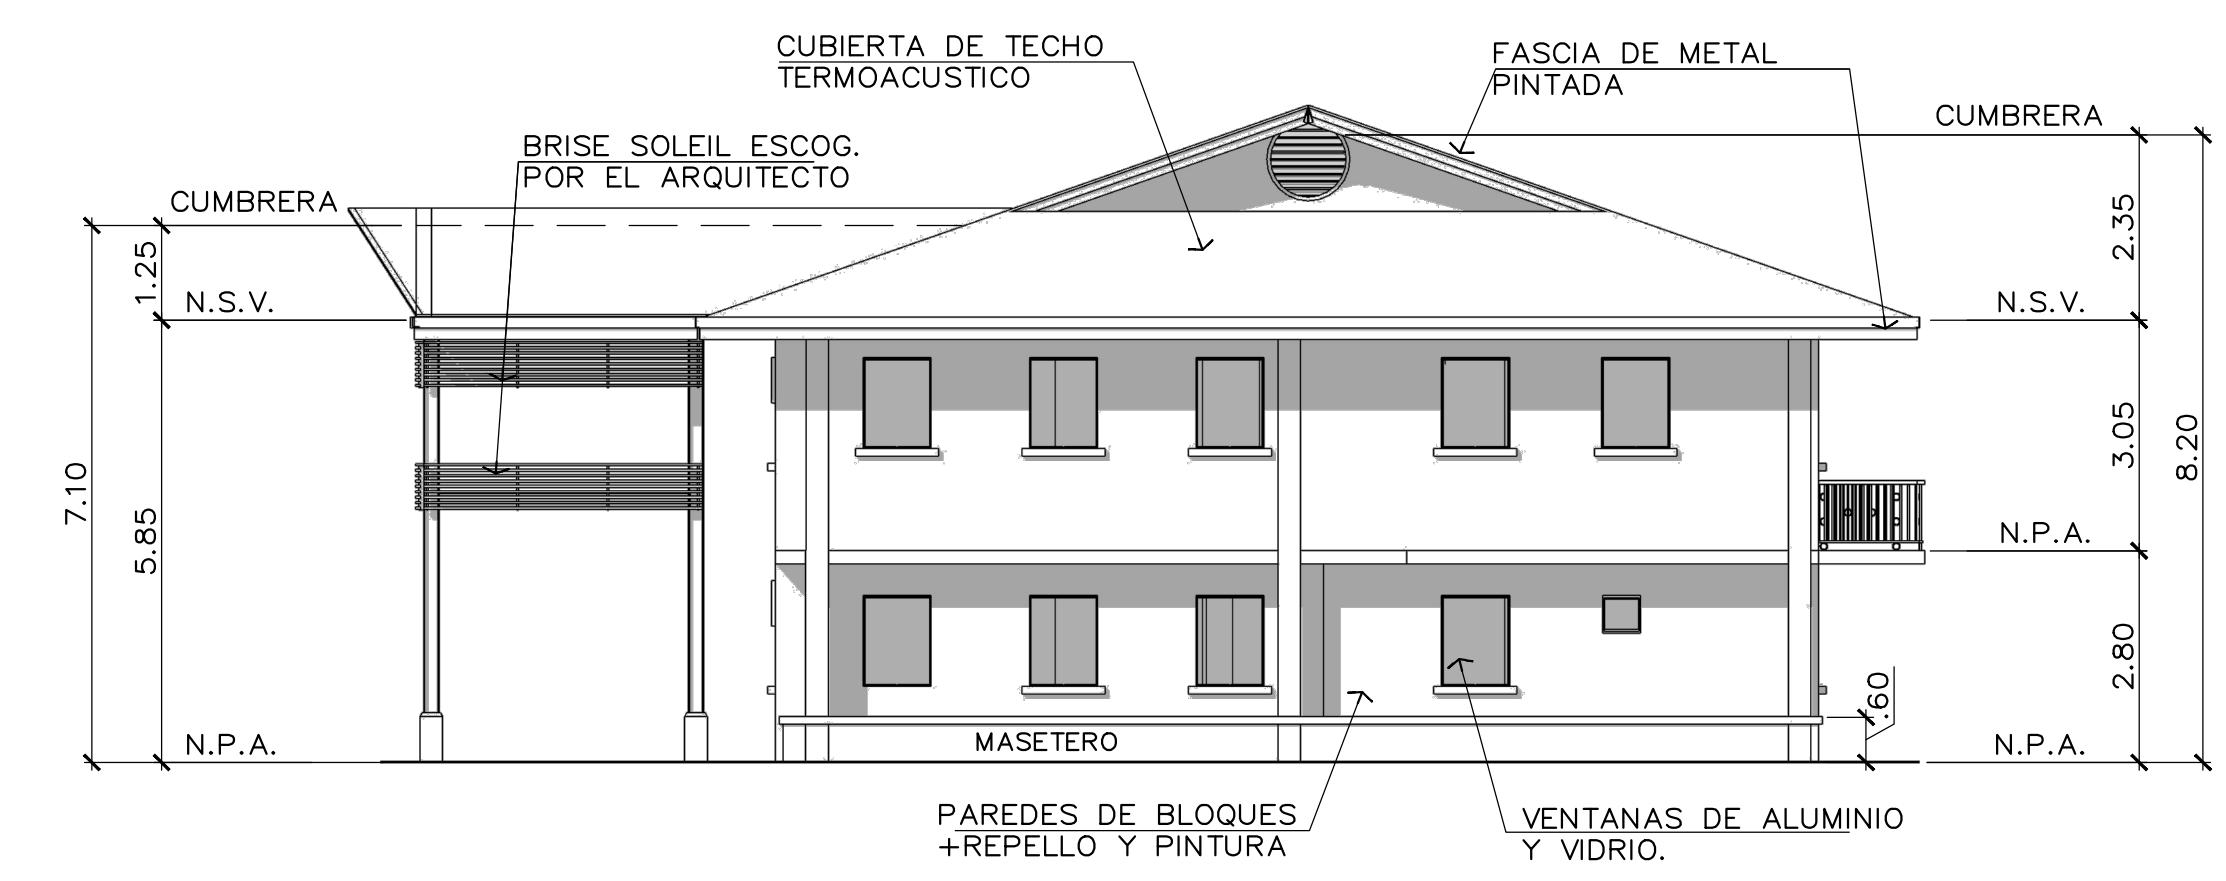

ELEVACION LAT. DERECHA ESCALA 1:100

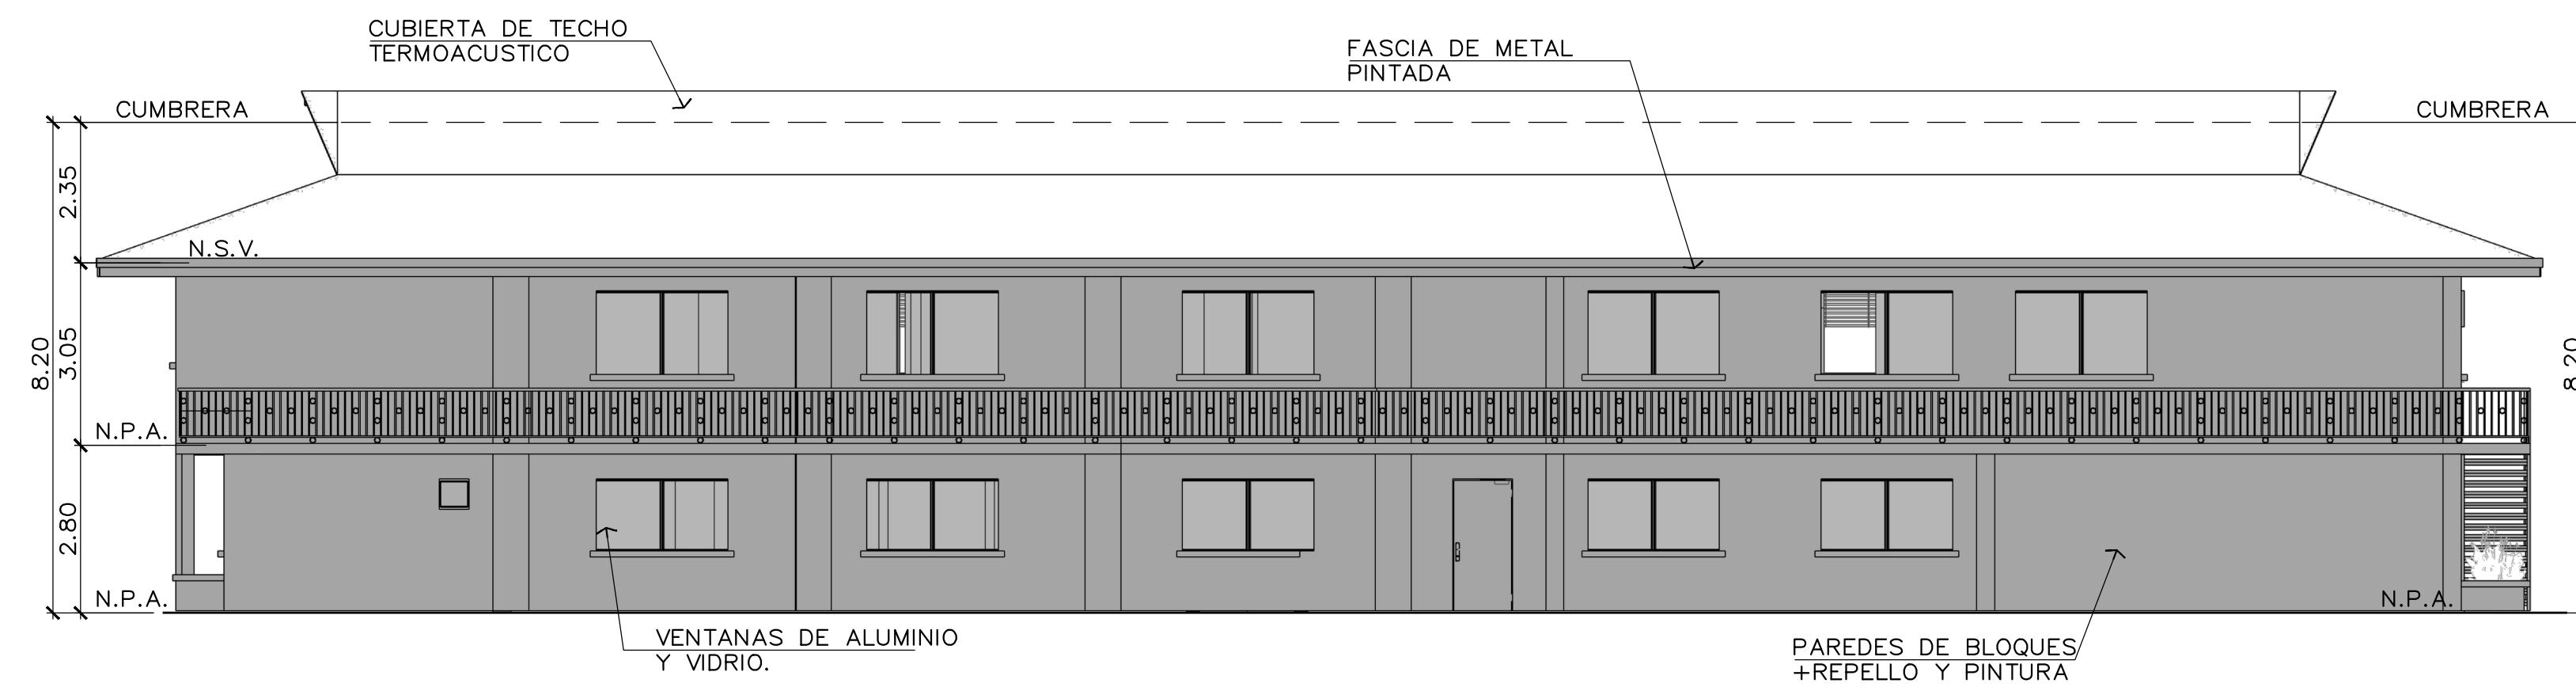

ELEVACION POSTERIOR ESCALA 1:100

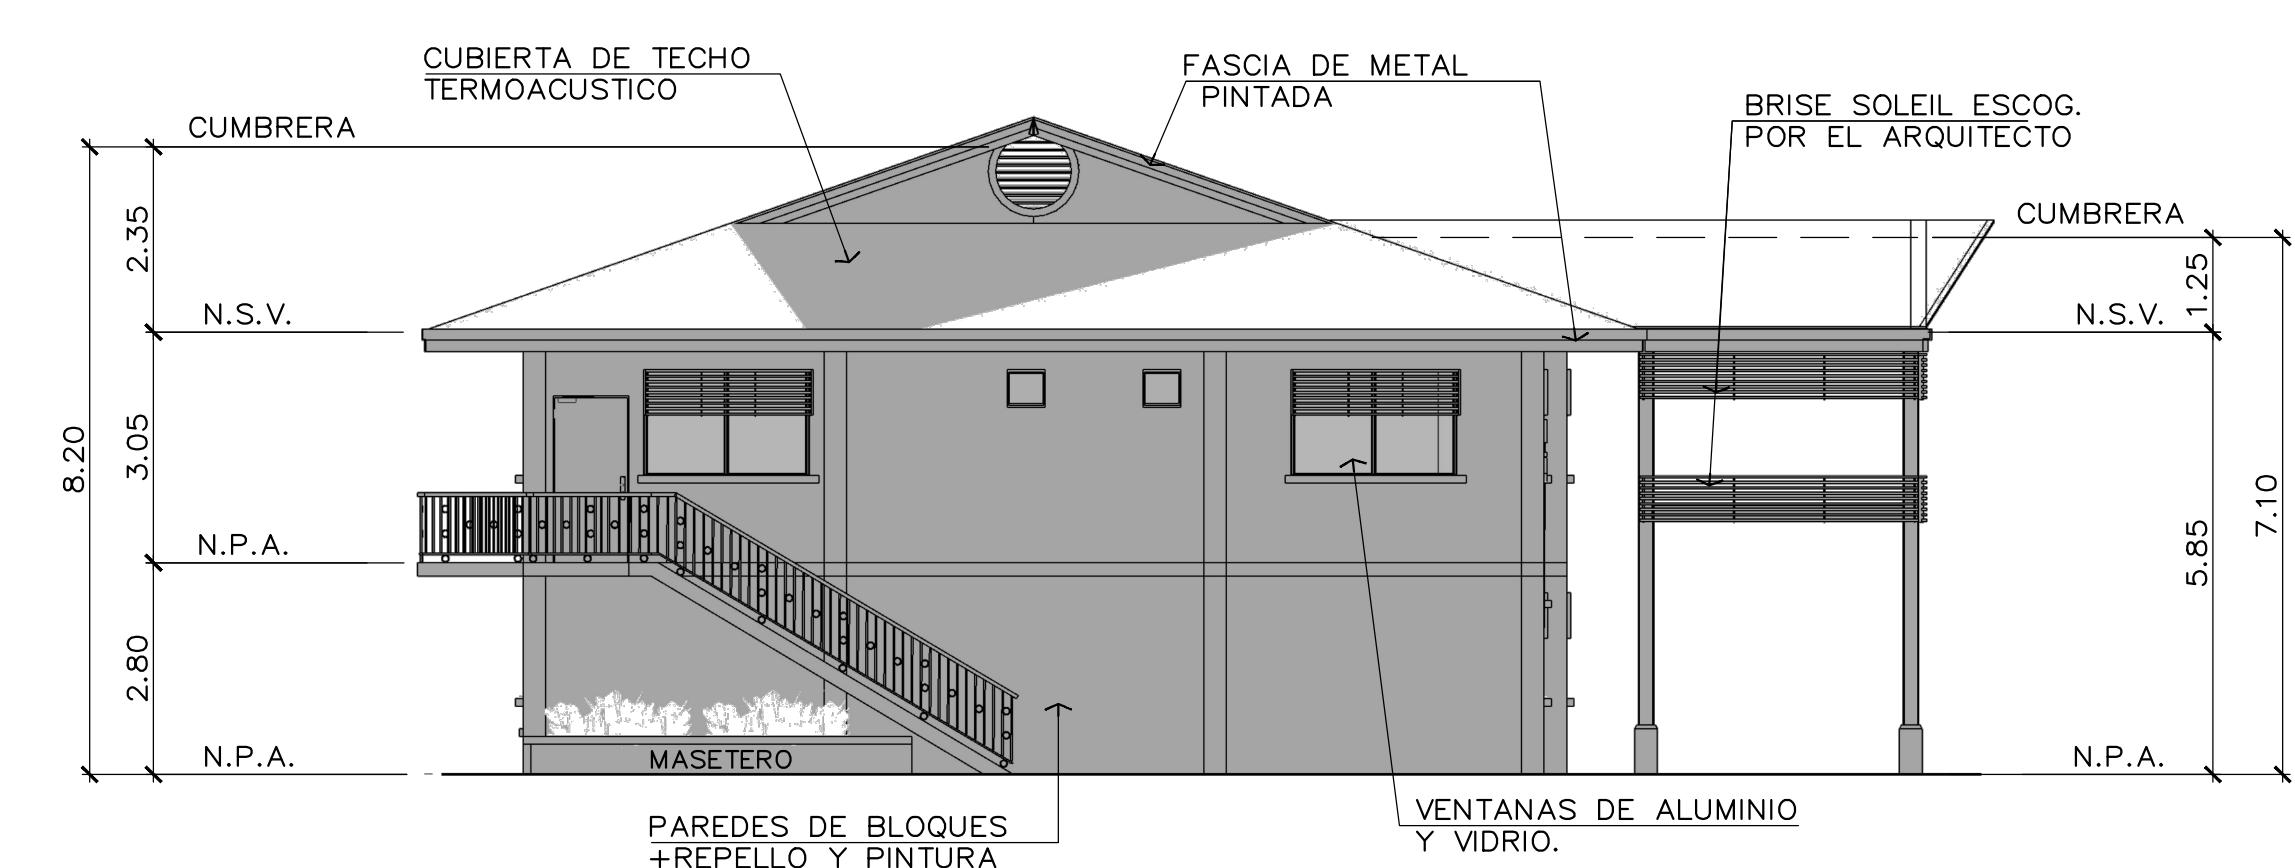

ELEVACION LAT. IZQUIERDA ESCALA 1:100

ANTEPROYECTO ADECUACION
A EDIFICIO EXISTENTE 1113 AMADOR
OFICINAS MINISTERIO DE SEGURIDAD
PROPIEDAD DE: LA NACION
UBICADO EN: AVE. AMADOR
CORREGIMIENTO DE: ANCON
DISTRITO DE PANAMA, PROV. DE PANAMA.

REVISÓ	HOJA No.
	DE
DESARROLLO	
FECHA	
JUNIO 2023	
ARCHIVO No.	

DIRECCION DE OBRAS & CONSTRUCCIONES MUNICIPALES

Pinzon Lozano
& ASOCIADOS
ARQUITECTOS

www.plasoc.com