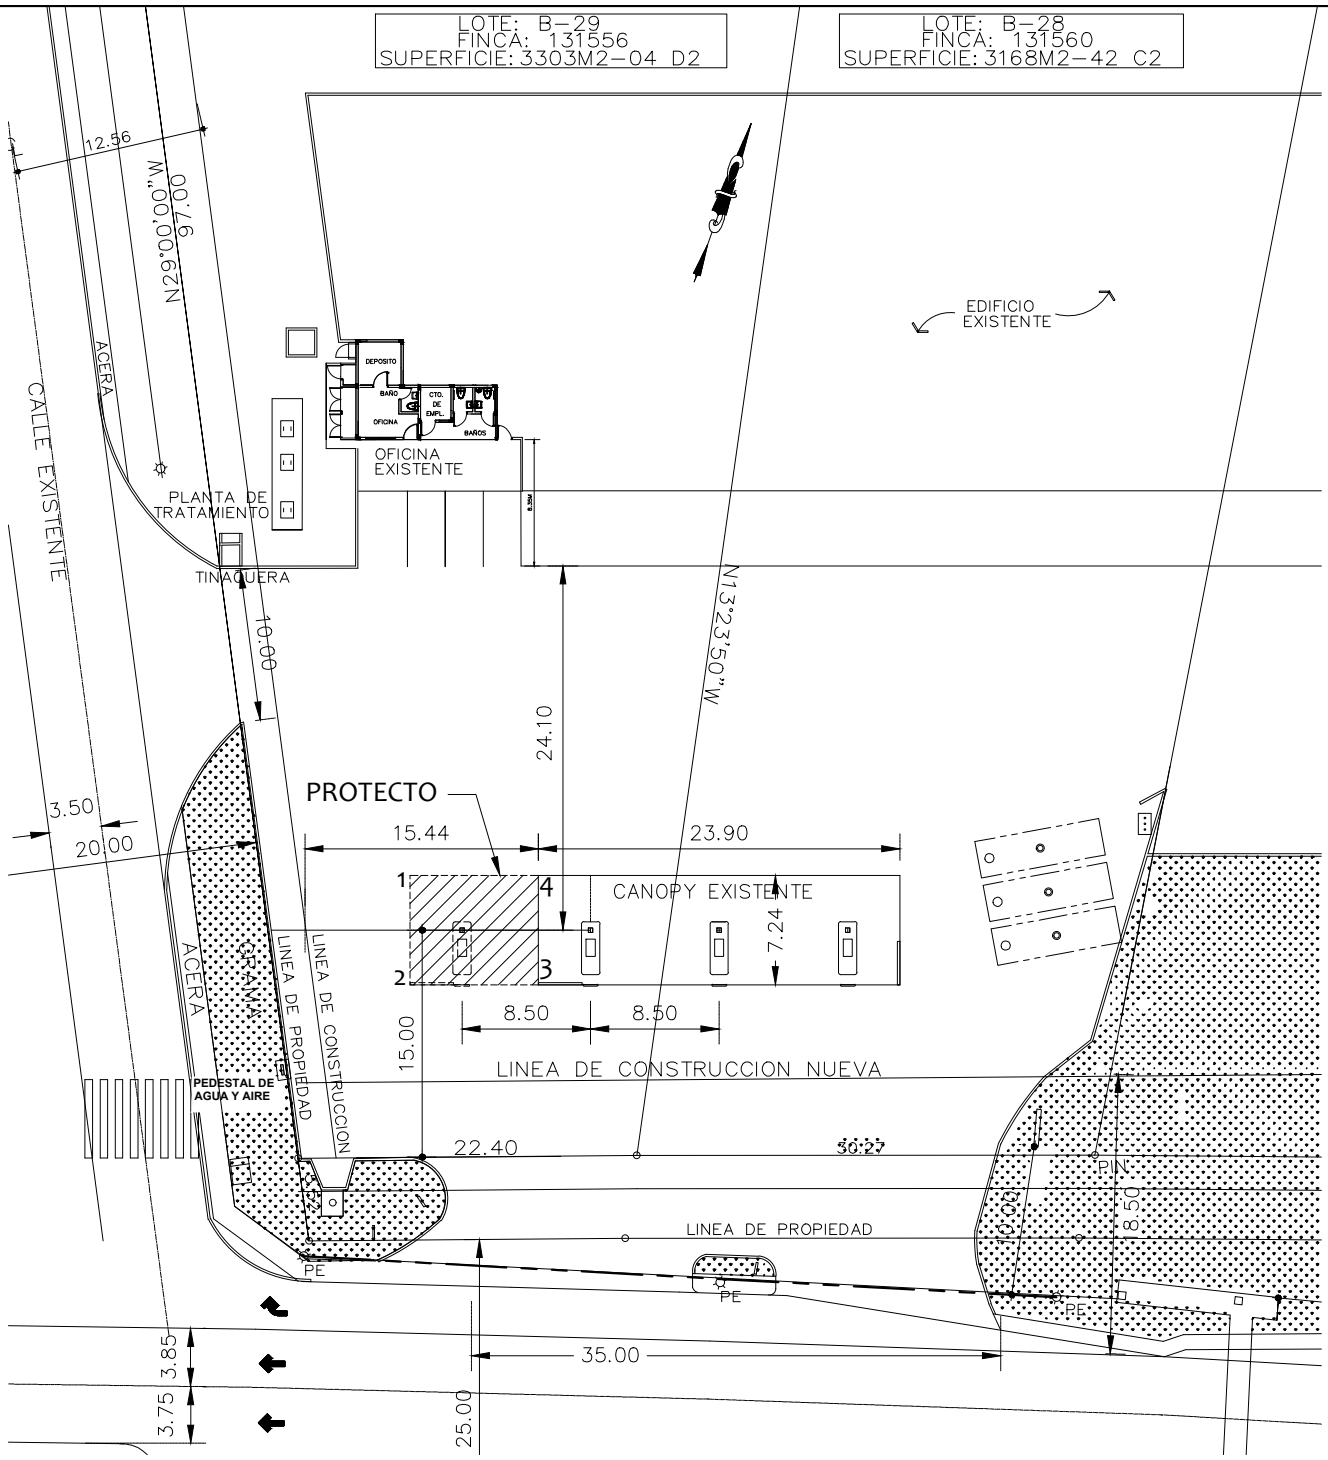

LOCALIZACION GENERAL DEL PROYECTO

ESC.1:500

DATOS DE CAMPO				
ESTACION	DISTANCIA	RUMBOS	NORTE	ESTE
1-2	7.24	S19° 47' 27"E	1006574.604	677527.680
2-3	8.50	N70° 12' 33"E	1006567.792	677530.132
3-4	7.24	N19° 47' 27"W	1006570.670	677538.130
4-1	8.50	S70° 12' 33"W	1006577.482	677535.678

ÁREA: 61.54 metros cuadrados

PUMA ENERGY BAHAMAS, S.A.	
ESTACION PUMA DORADA PARK	
POR: INGENIERIA Y MANTENIMIENTO ROSARIO, S.A.	
DIB. POR: LRB FECHA: DIC./2023	COORDENADAS GEOREFERENCIADAS DE CANOPY EXISTENTE A AMPLIAR
REV. POR: LRB FECHA: DIC./2023	
ESC. INDICADA	HOJAS: 1/1