
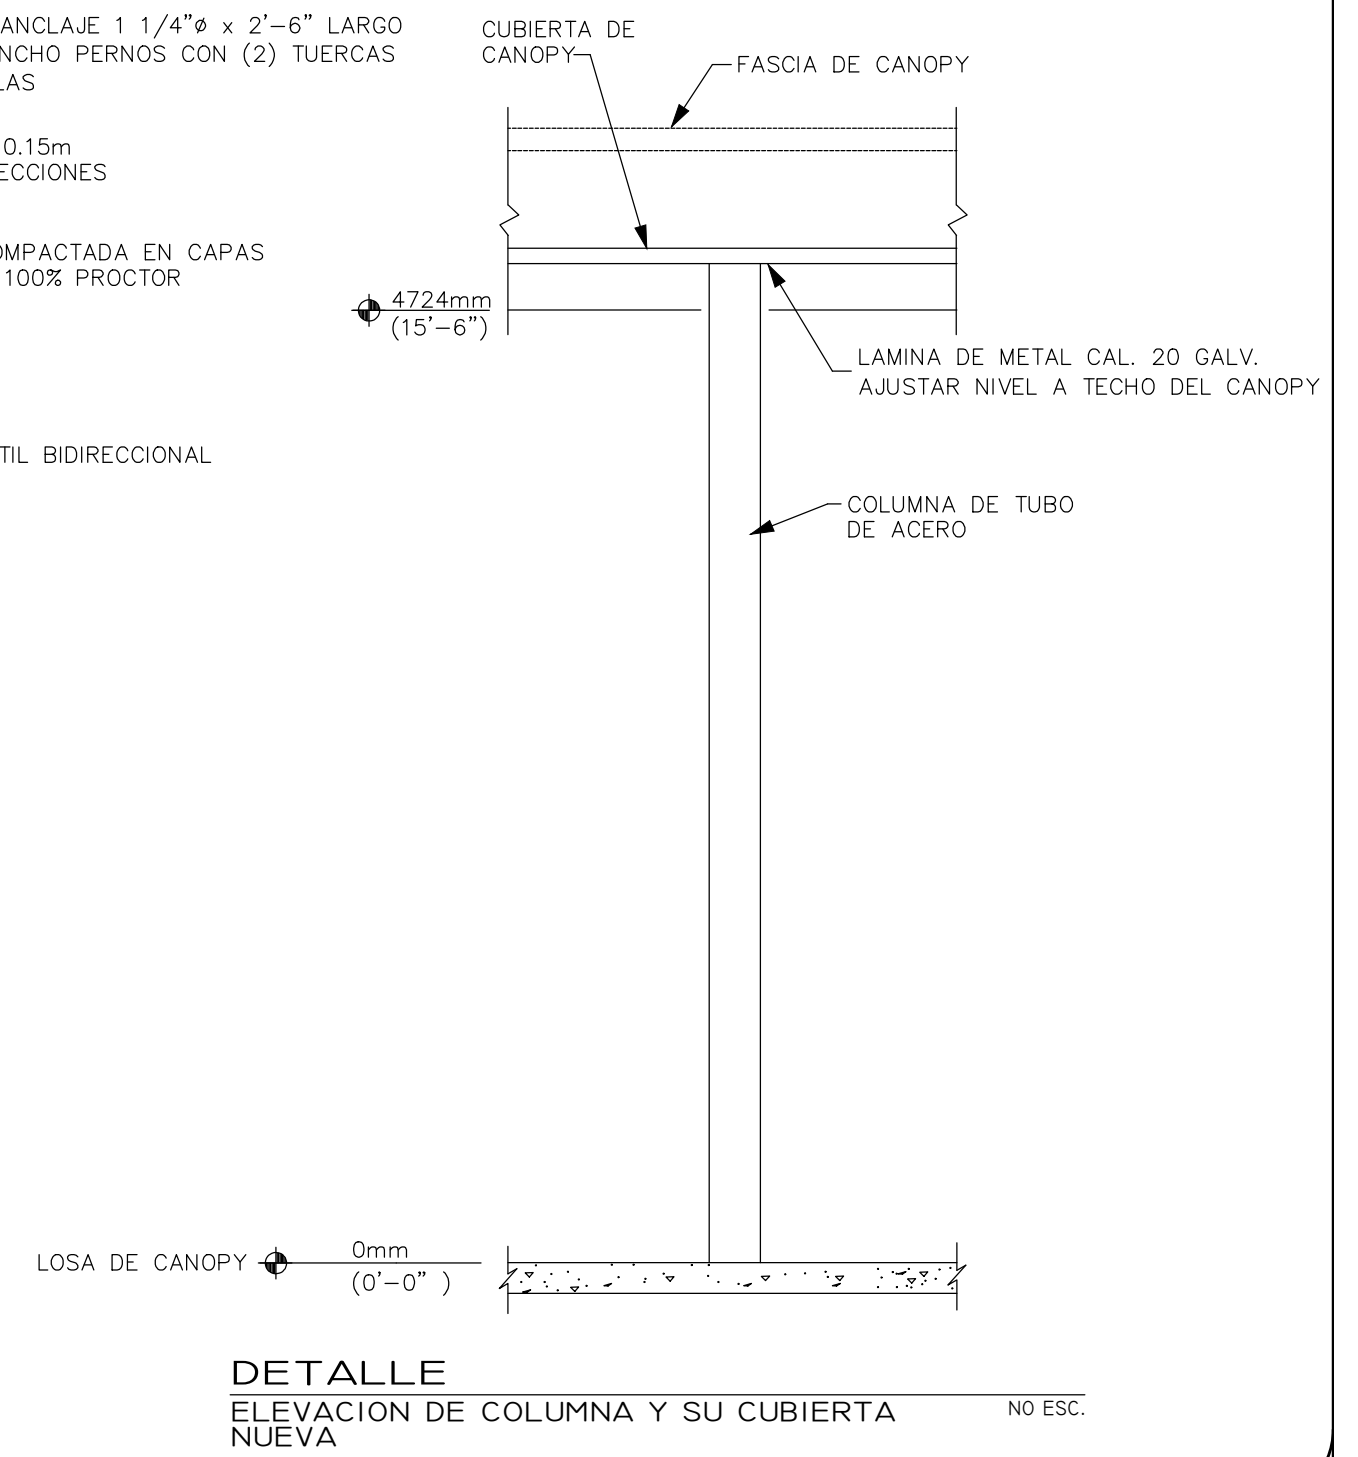
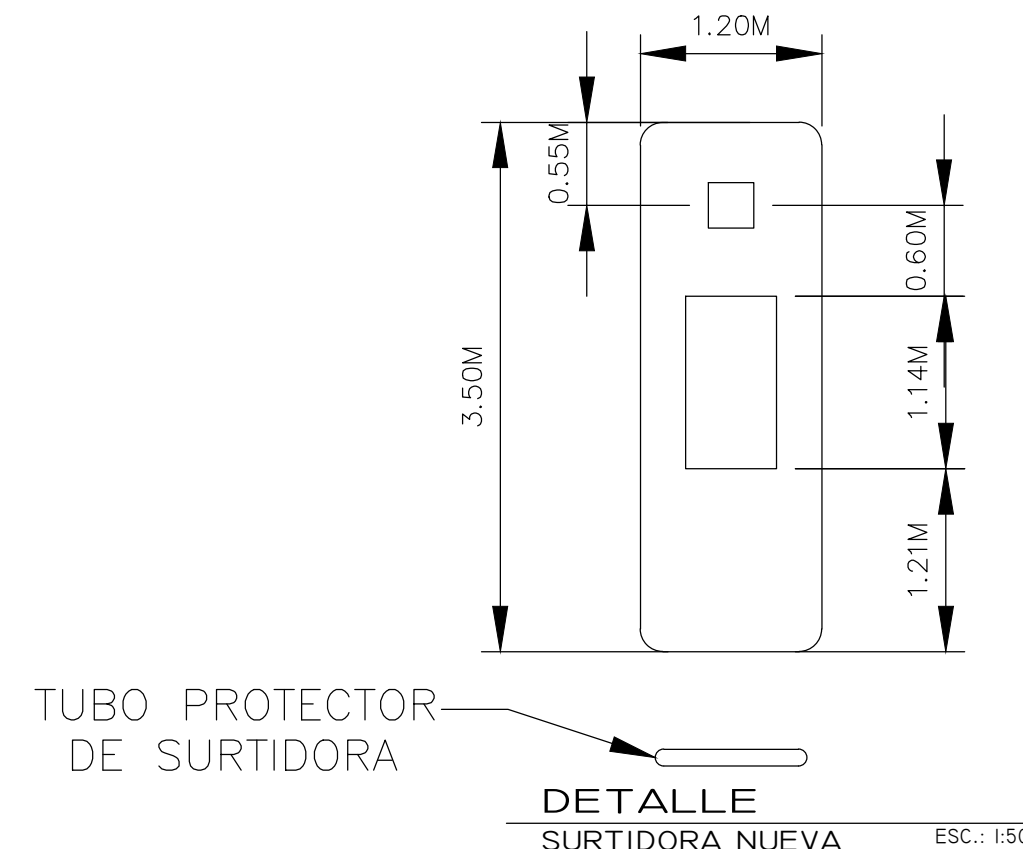
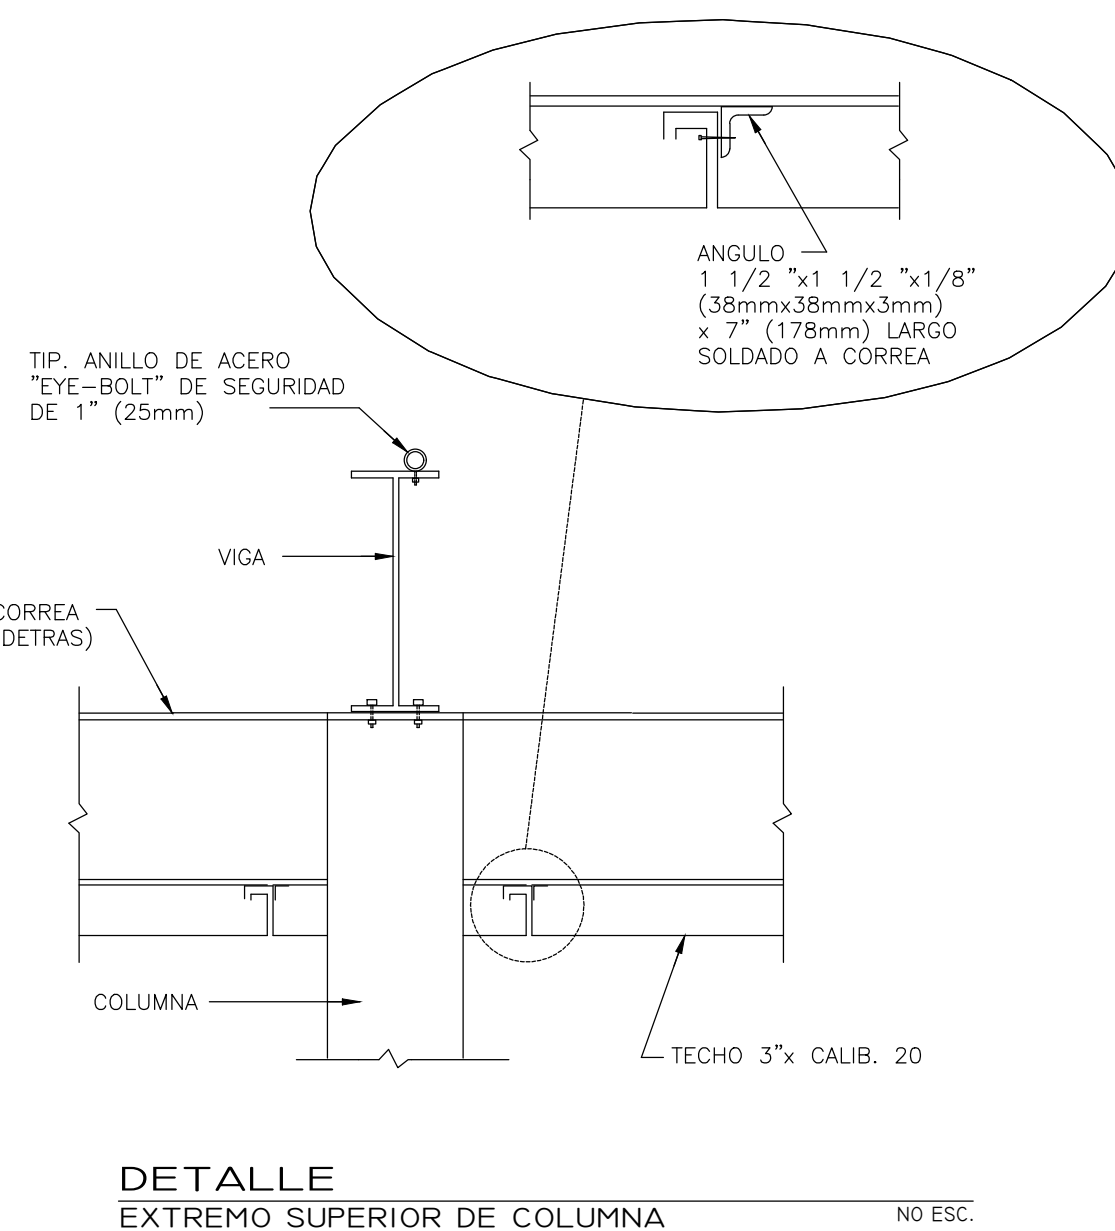
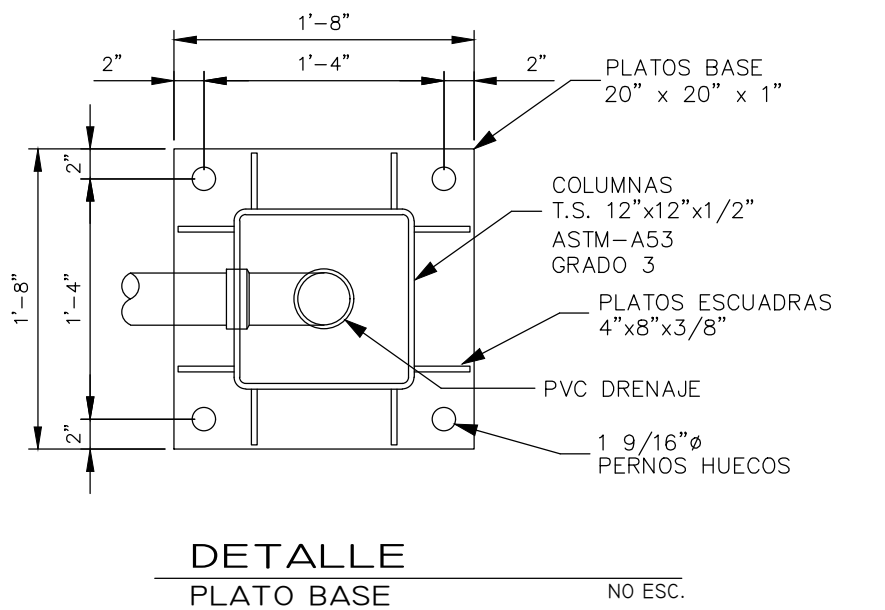
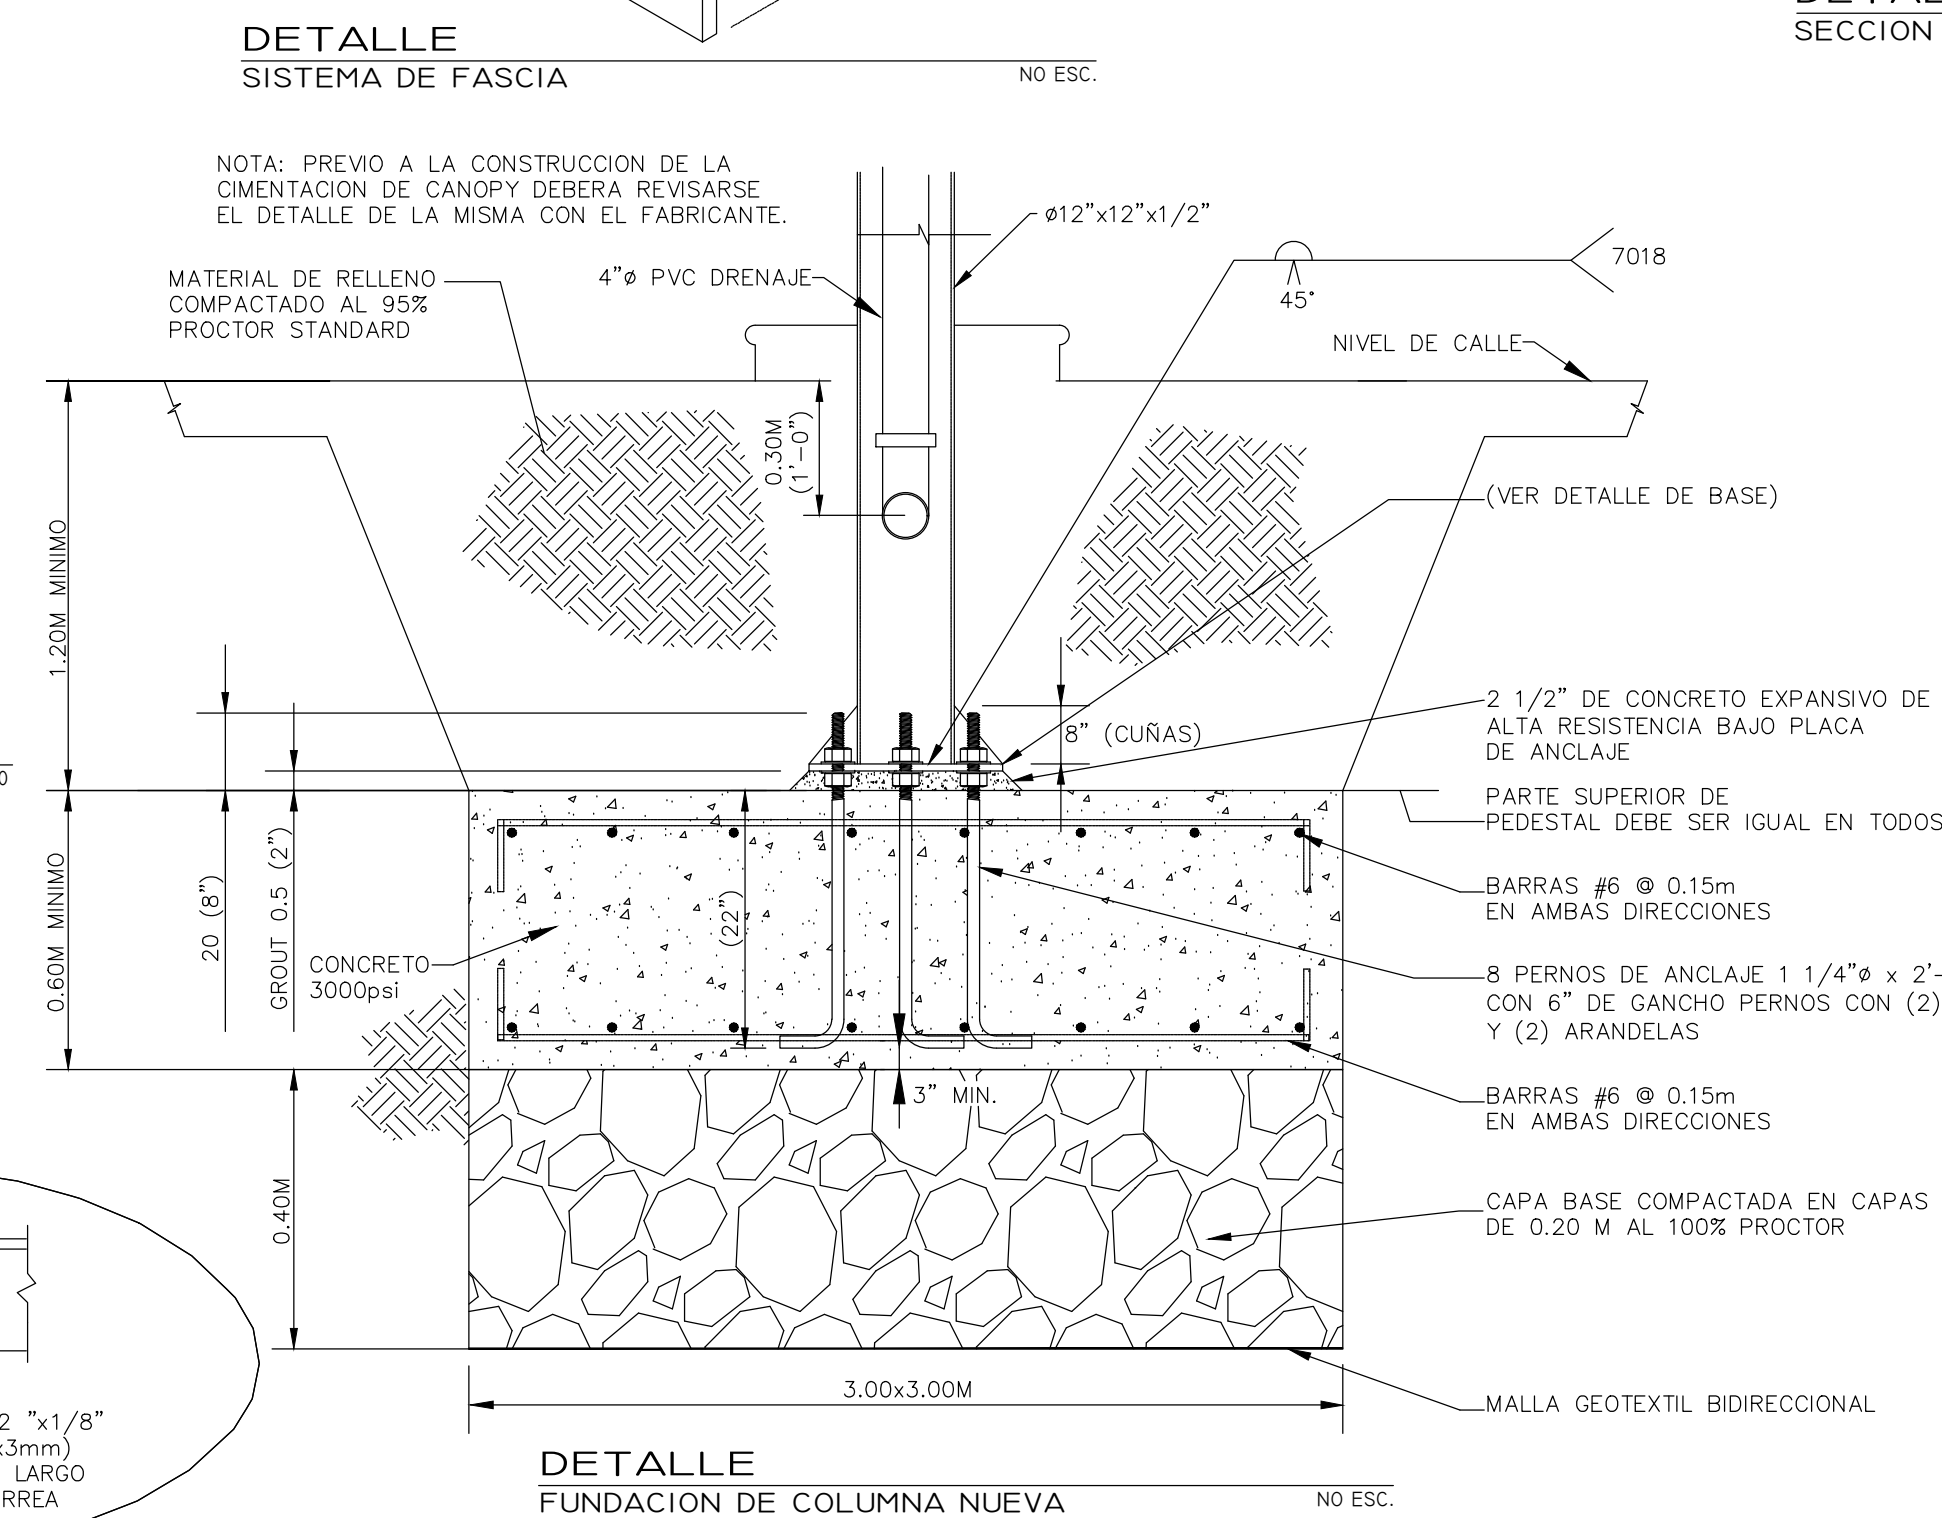
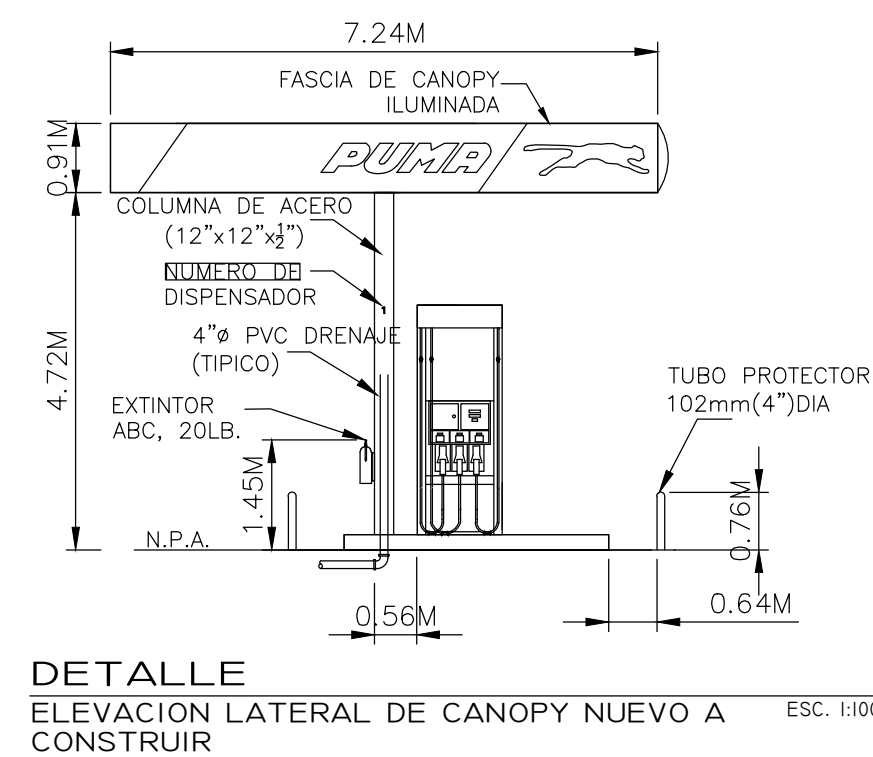
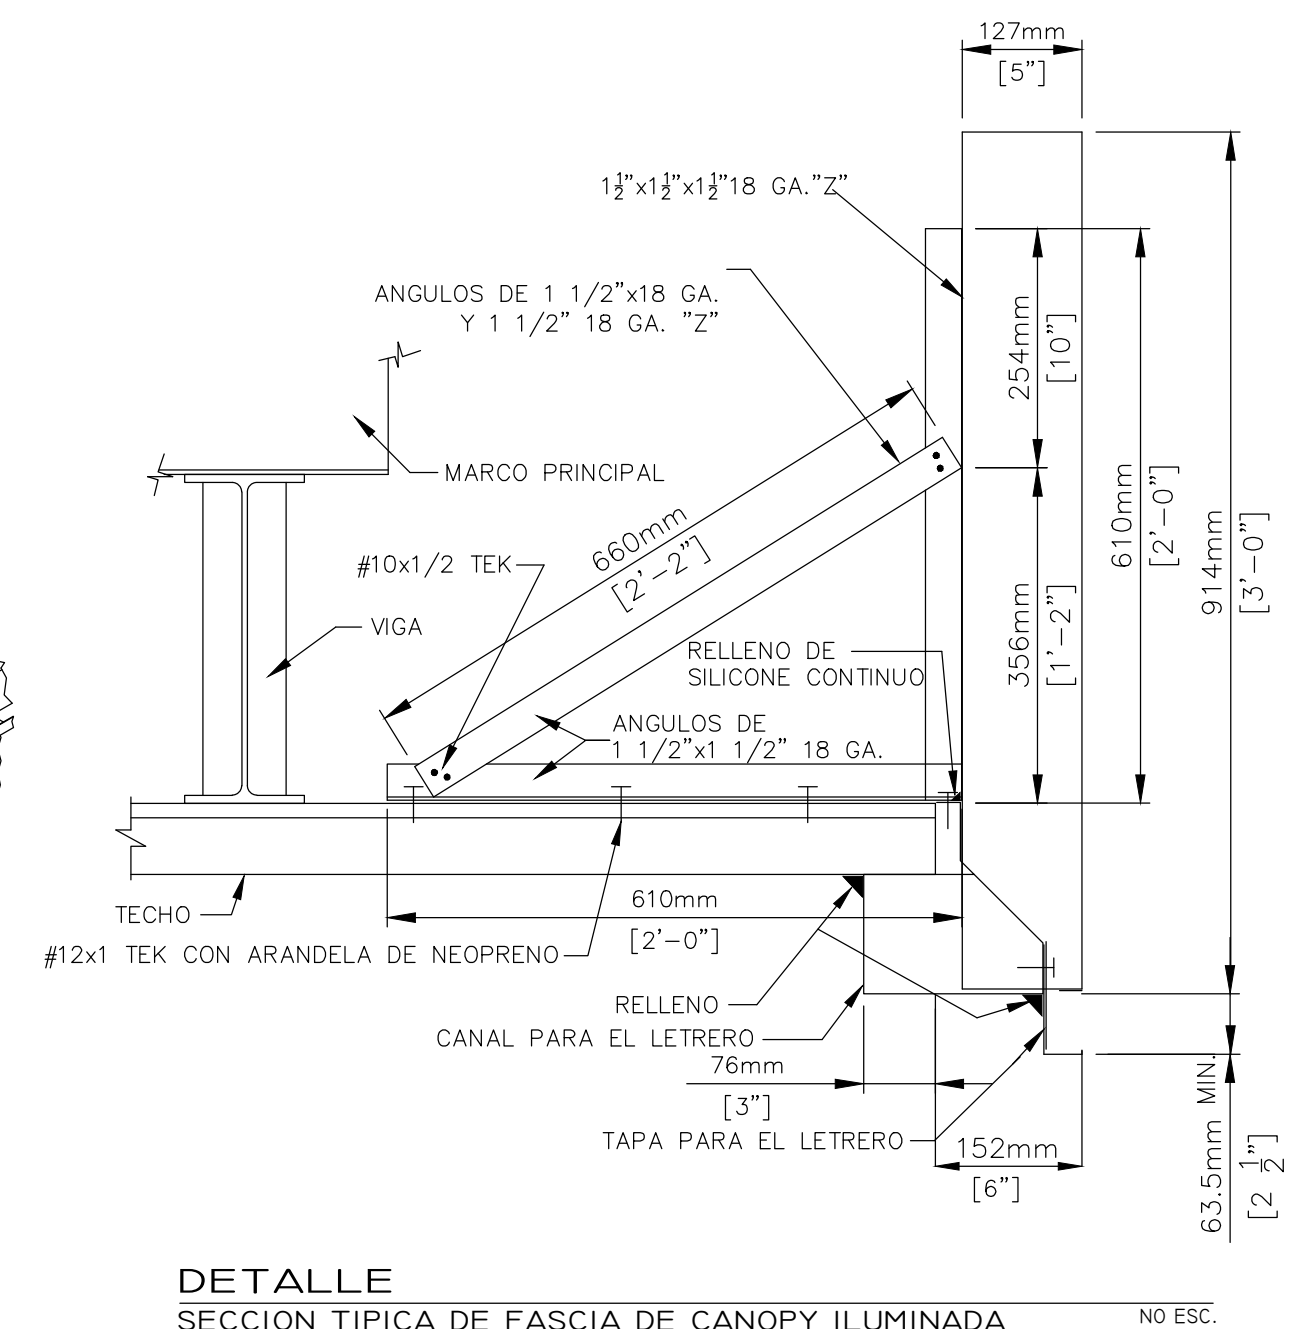
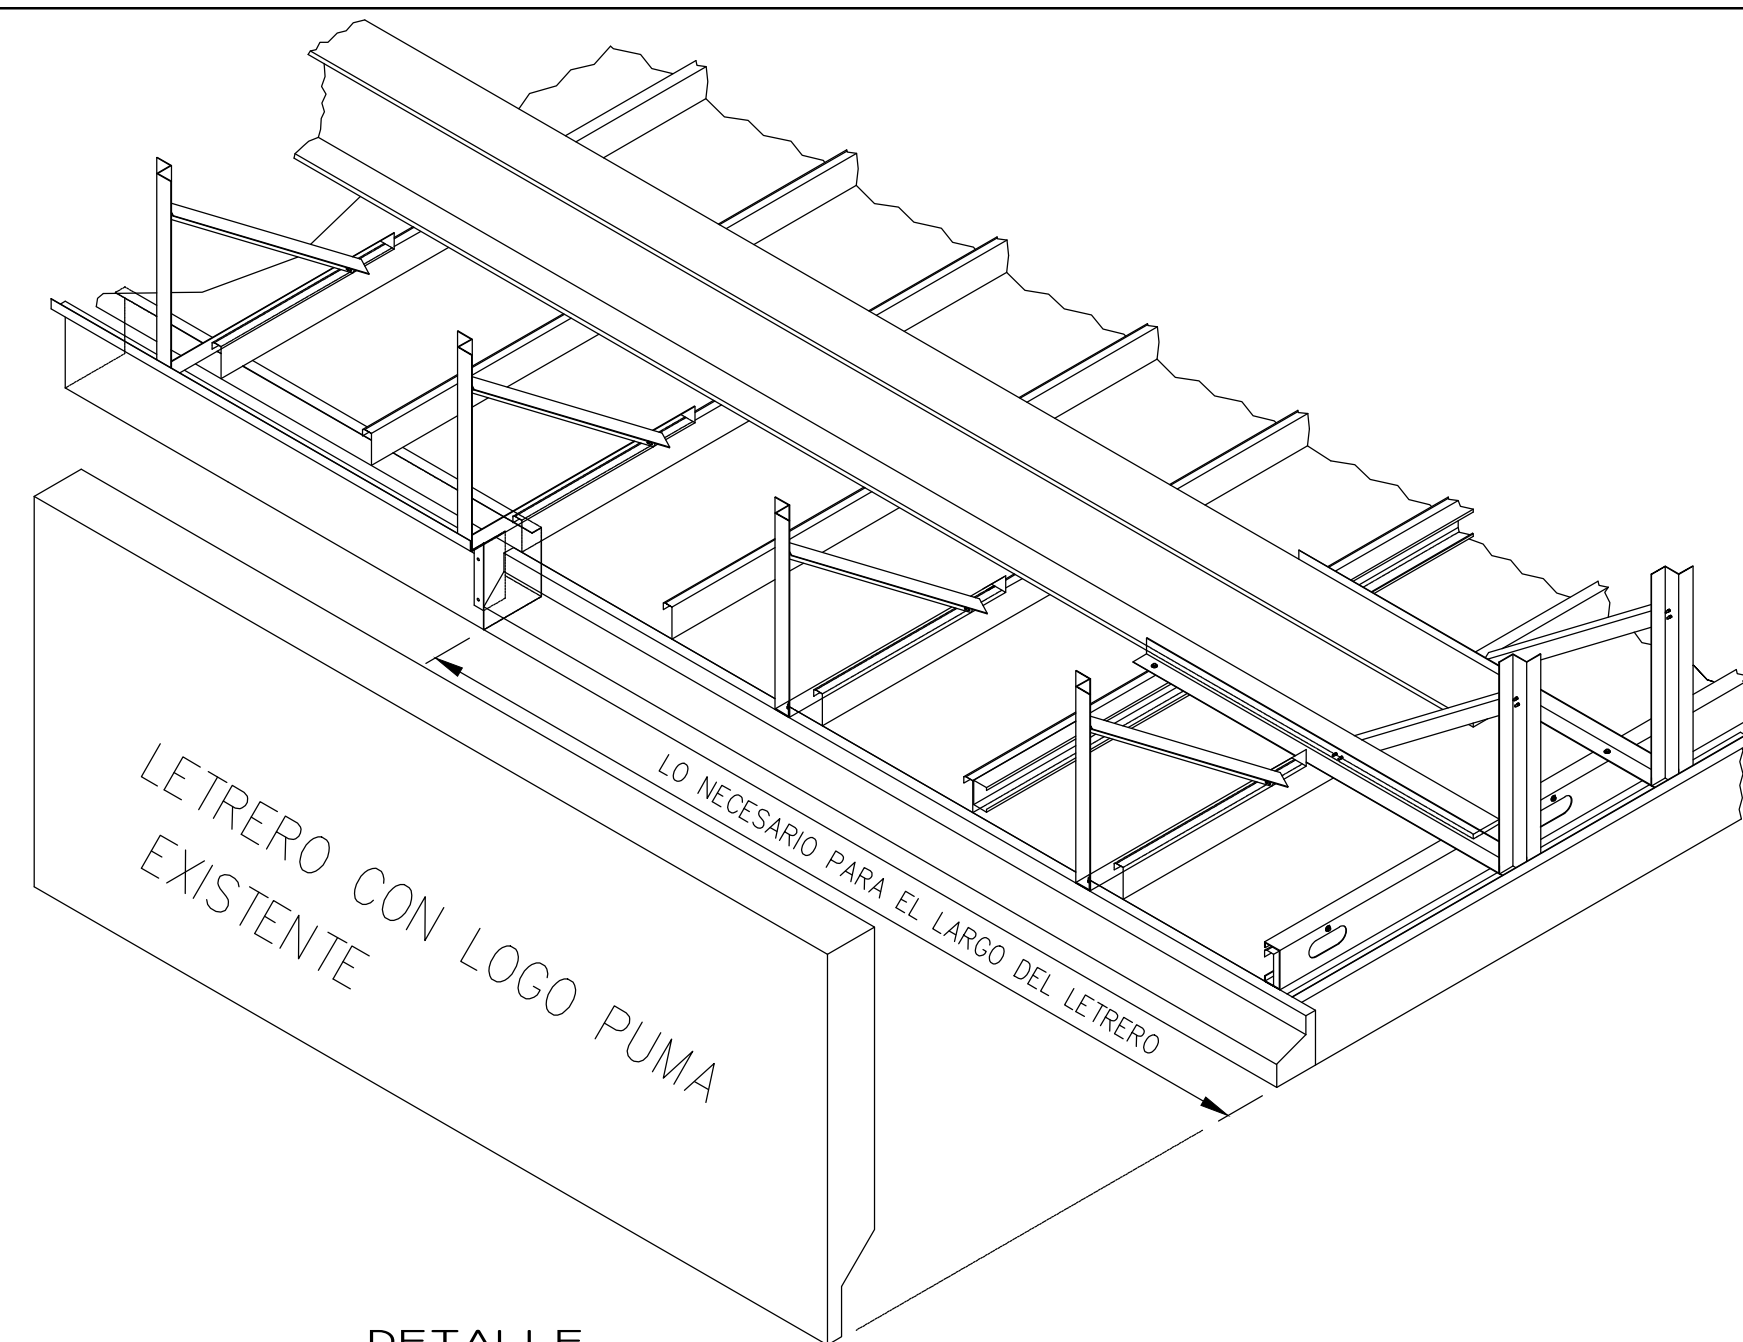


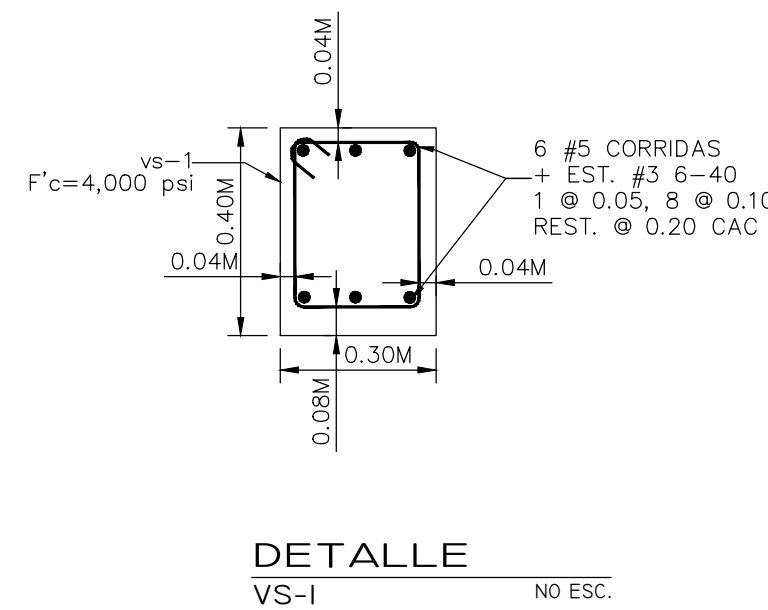

- 1- ANTES DE REALIZAR EL VACIADO DE CONCRETO DE LA FUNDACION DE LA COLUMNA DE CANOPY EL CONTRATISTA DEBERA VERIFICAR CON EL FABRICANTE DEL CANOPY EL TIPO DE PERNOS DE ACOPLE A LA COLUMNA.
- 2- EL CONTRATISTA GENERAL DEBERA COORDINAR CON EL CONTRATISTA DE CANOPY PARA LA INSTALACION DEL MISMO.
- 3- EL DRENAJE DE TECHO DEL CANOPY SERA INSTALADO DENTRO DE LA COLUMNA DE CANOPY.

PROYECTO:
INSTALACION DE NUEVA SURTIDORA EN LA
ESTACION DE SERVICIO PUMA DORADA PARK
PROPIEDAD DE: PUMA ENERGY BAHAMAS, S.A.
UBICADO:
EN LA VIA PANAMERICANA CORREIMIENTO DE TOCUMEN
DISTRITO Y PROVINCIA DE PANAMA, REP. DE PANAMA

DIR. DE OBRAS Y CONSTRUCCIONES MUNICIPALES

HOJA: 2 DE 4 HOJAS