


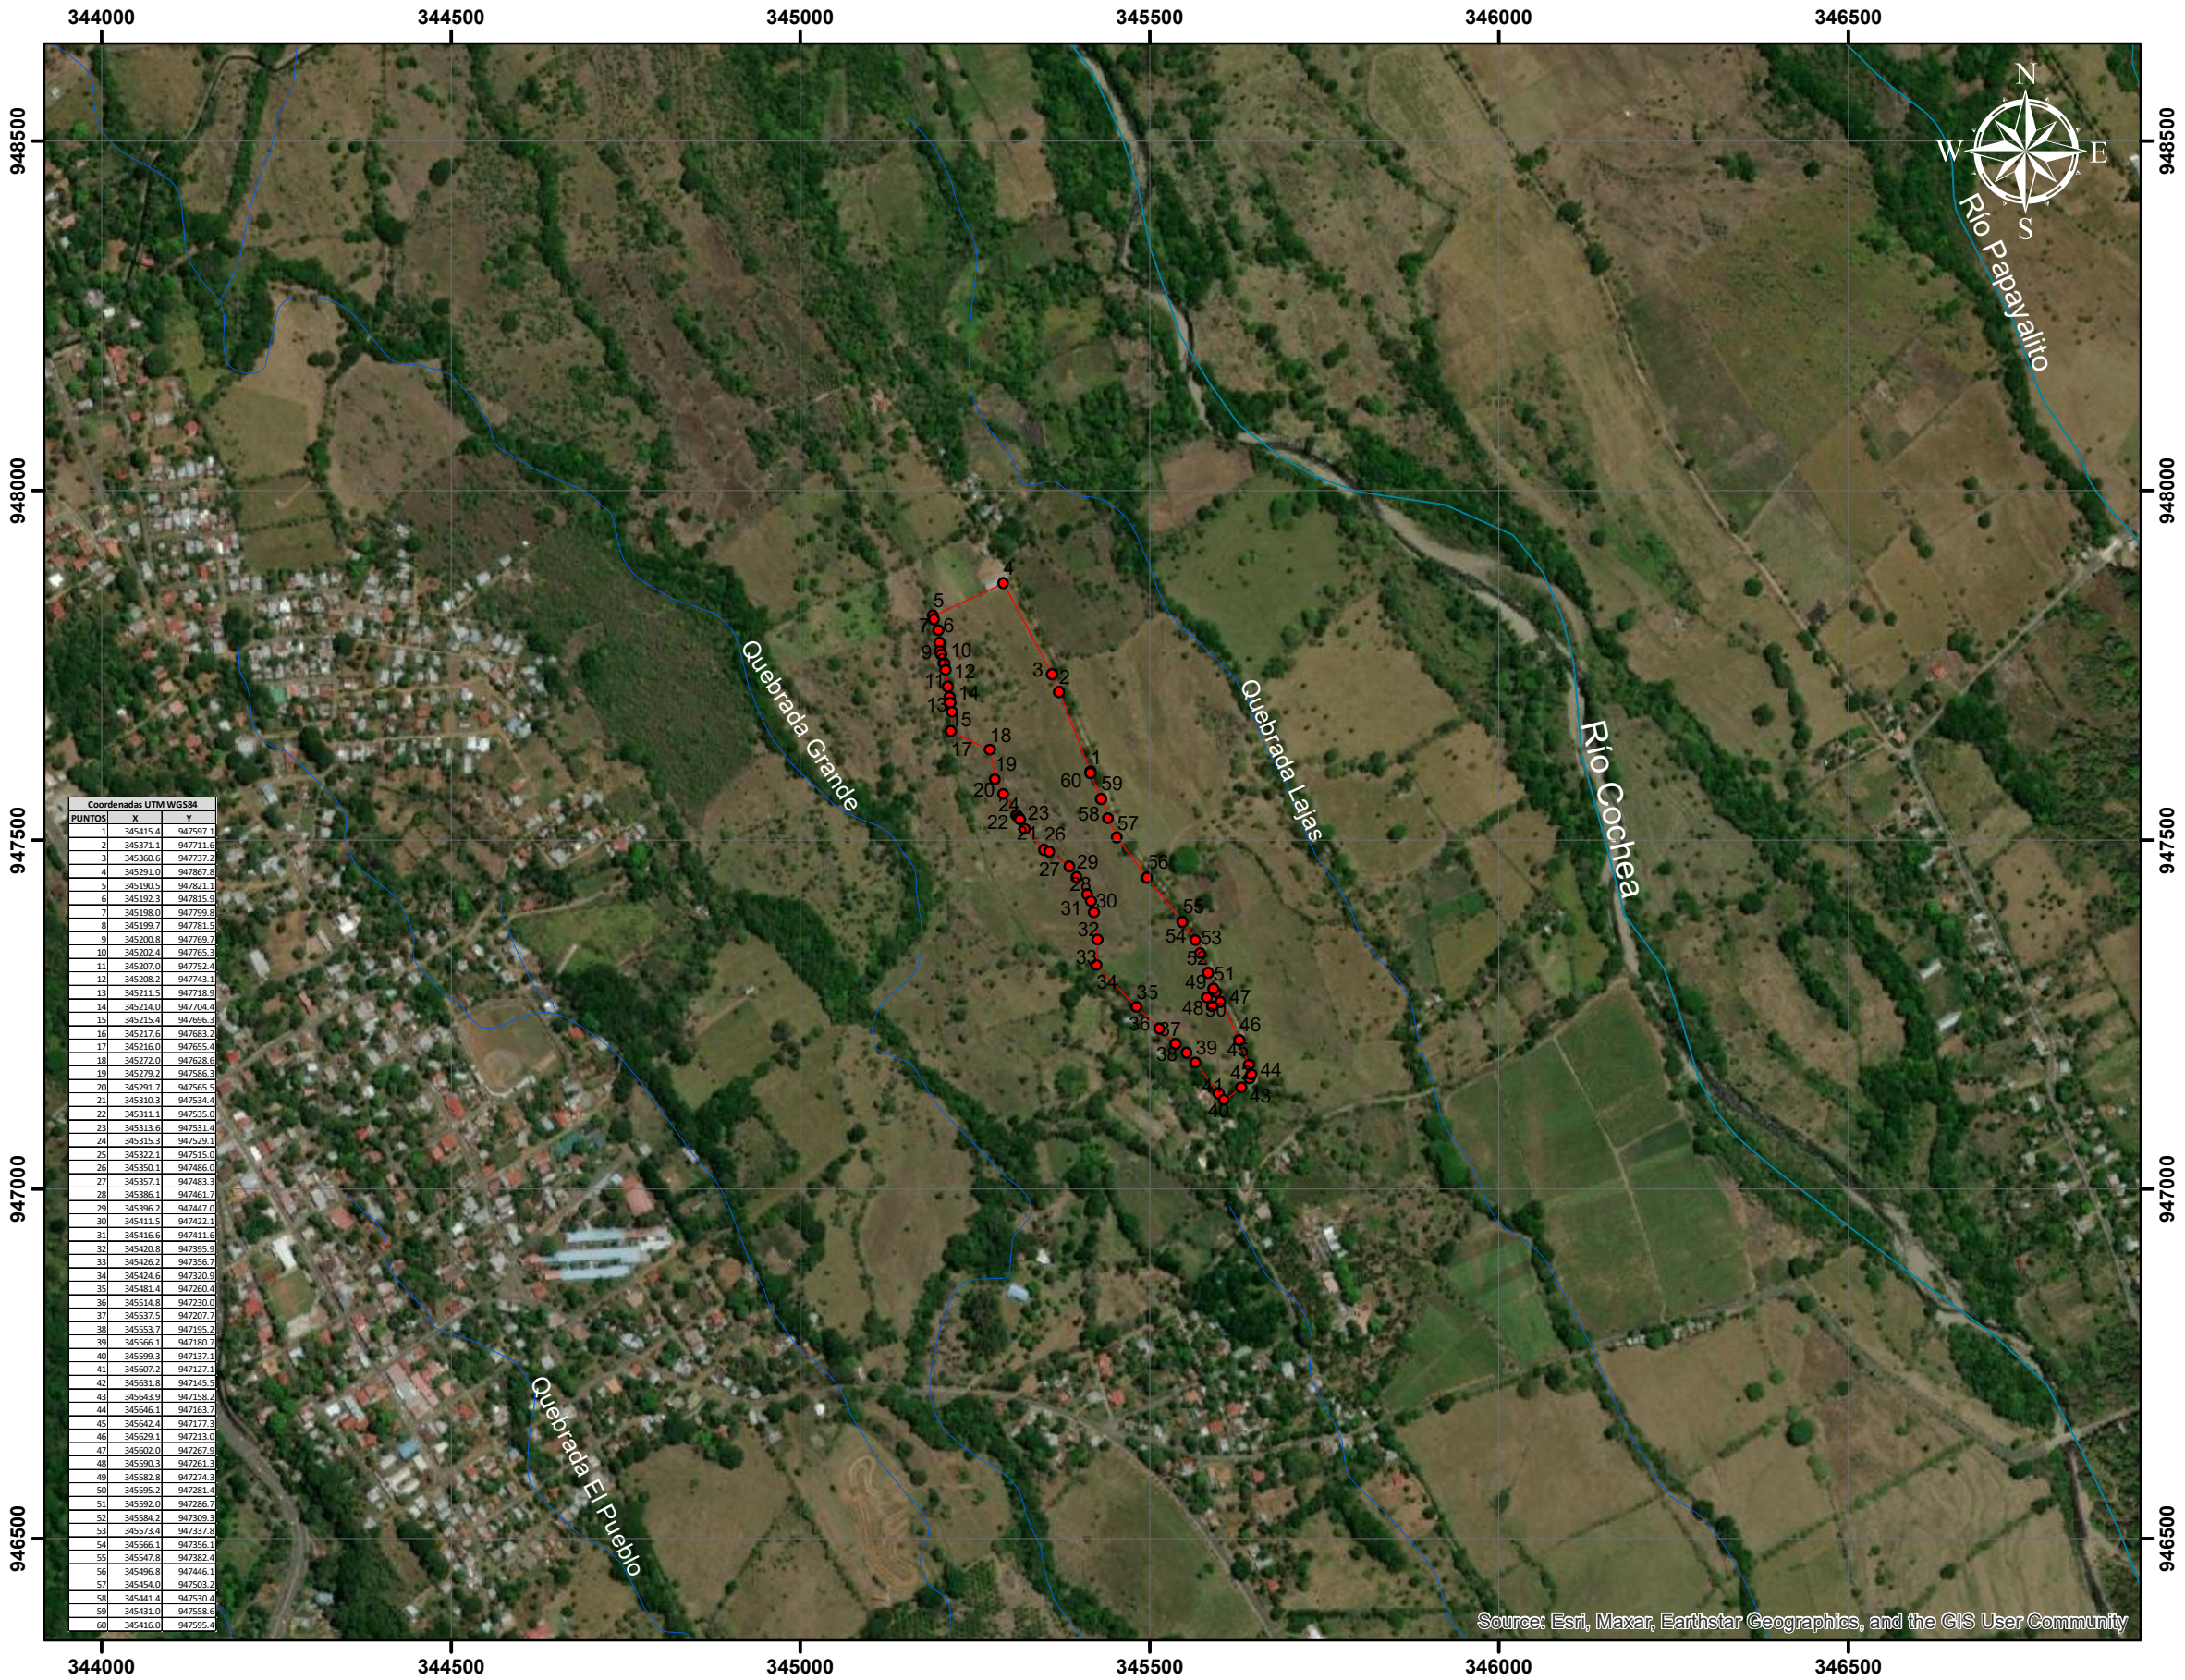

PLANO DEL POLÍGONO DEL PROYECTO, IDENTIFICANDO LOS CUERPOS HÍDRICOS EXISTENTES Y ESTABLECER DE ACUERDO AL ANCHO DEL CAUCE, EL MÁRGEN DE PROTECCIÓN CONFORME A LA LEGISLACIÓN CORRESPONDIENTE

NOMBRE DEL PROYECTO:
RESIDENCIAL FLORENCIA (ETAPA I y II)

PROMOTOR.
PROMOTORA MARIA GLORIA, S.A.

LOCALIZACIÓN: CORREGIMIENTO DE DOLEGA, DISTRITO DE DOLEGA, PROVINCIA DE CHIRIQUÍ.

Legend

- Coordenadas del Proyecto
- ▭ Poligono del Proyecto
- Red_Secundaria_Ríos
- Red_Terciaria_Ríos
- Quebradas
- Quebradas_Intermitentes
- ▭ Cuenca_Río_Chiriqui_No._108
- ▭ Panama_Cuencas___Watersheds

ESCALA 1:10,000

00.06.1 0.2 0.3 0.4 Km

Localización Regional