

A

Tubo#27
EST: 0+045.00
L:11.62M, P:1.16%
ø=30", HORMIGON TIPO III
E.E.F:814.72
E.S.F:814.59



Tubo#29
EST: 0+072.52
L:12.01M, P:1.16%
ø=35", HORMIGON TIPO III
E.E.F:813.80
E.S.F:813.66

Tubo#31
EST: 0+059.85
L:12.77M, P:1.65%
ø=36", HORMIGON TIPO III
E.E.F:812.75
E.S.F:812.54

FINAL
AVE. PRIMERA
STA:0K+786.60
Z:829.045

FINAL
AVE. PRIMERA
ROTONDA
STA:0K+000.00
Z:811.954

Tubo#33
EST: 0+057.02
L:9.83M, P:1.00%
ø=48", HORMIGON TIPO III
E.E.F:810.01
E.S.F:809.91

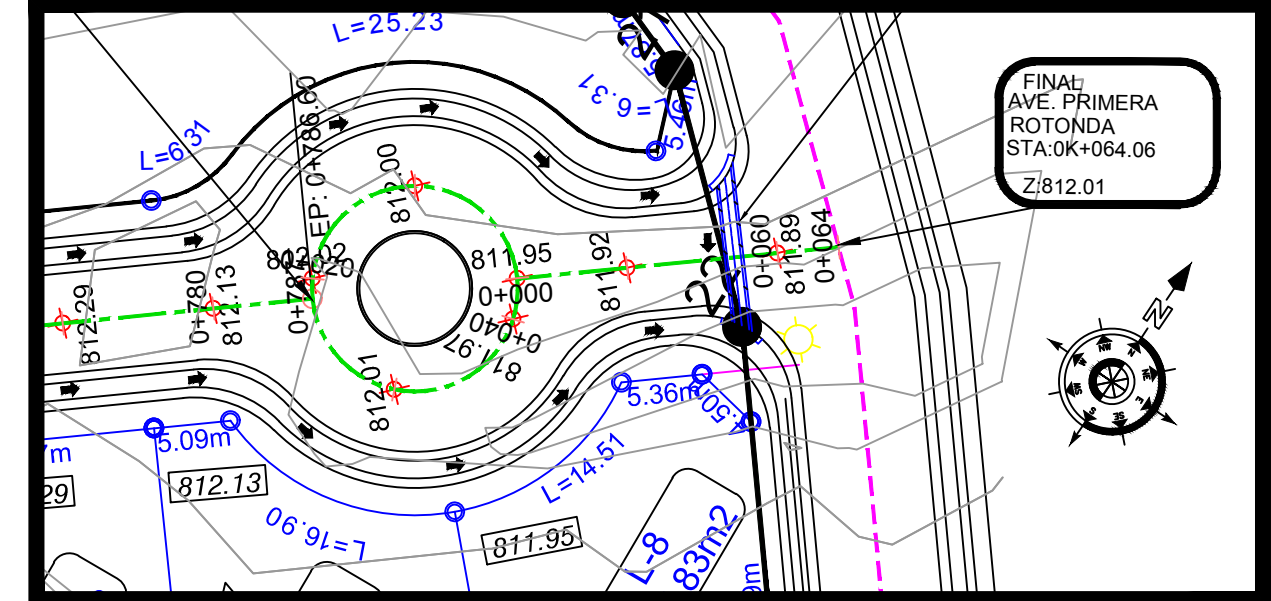
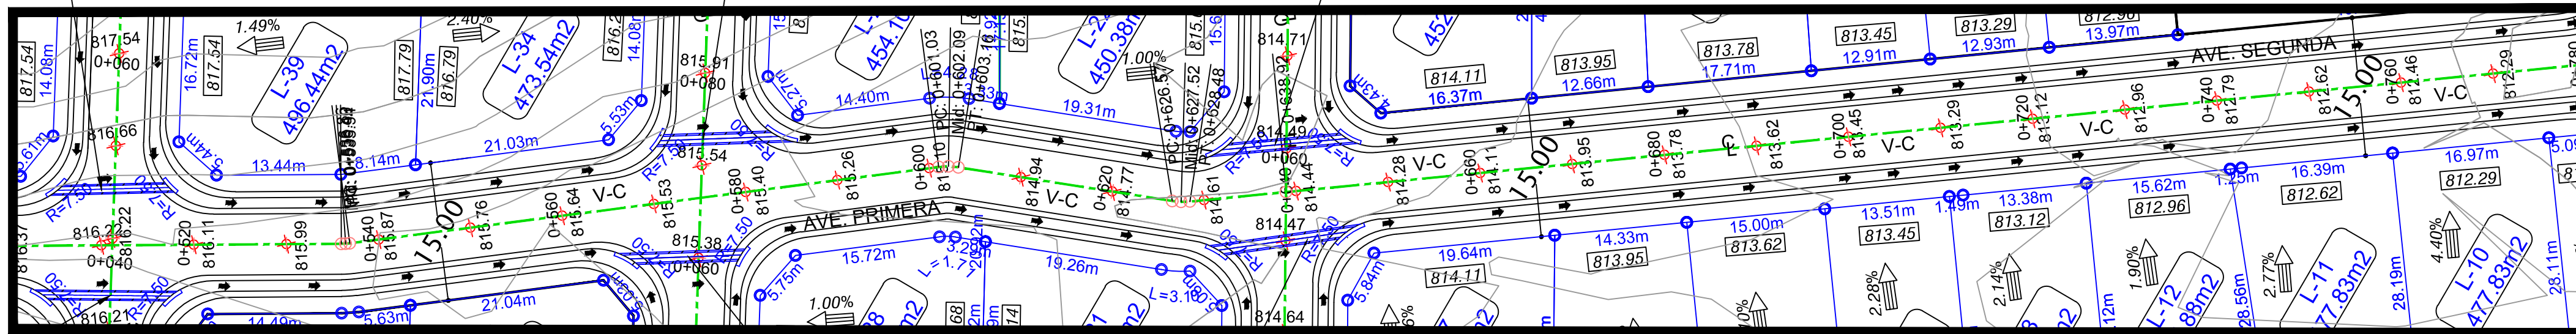


Tubo#26
EST: 0+033.63
L:13.82M, P:1.16%
ø=30", HORMIGON TIPO III
E.E.F:814.52
E.S.F:814.36


Tubo#28
EST: 0+059.63
L:12.01M, P:1.16%
ø=35", HORMIGON TIPO III
E.E.F:813.55
E.S.F:813.41

Tubo#30
EST: 0+048.91
L:14.02M, P:1.65%
ø=36", HORMIGON TIPO III
E.E.F:812.74
E.S.F:812.51

Plano Perfil - Ave. Primera

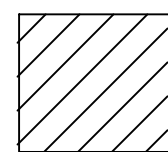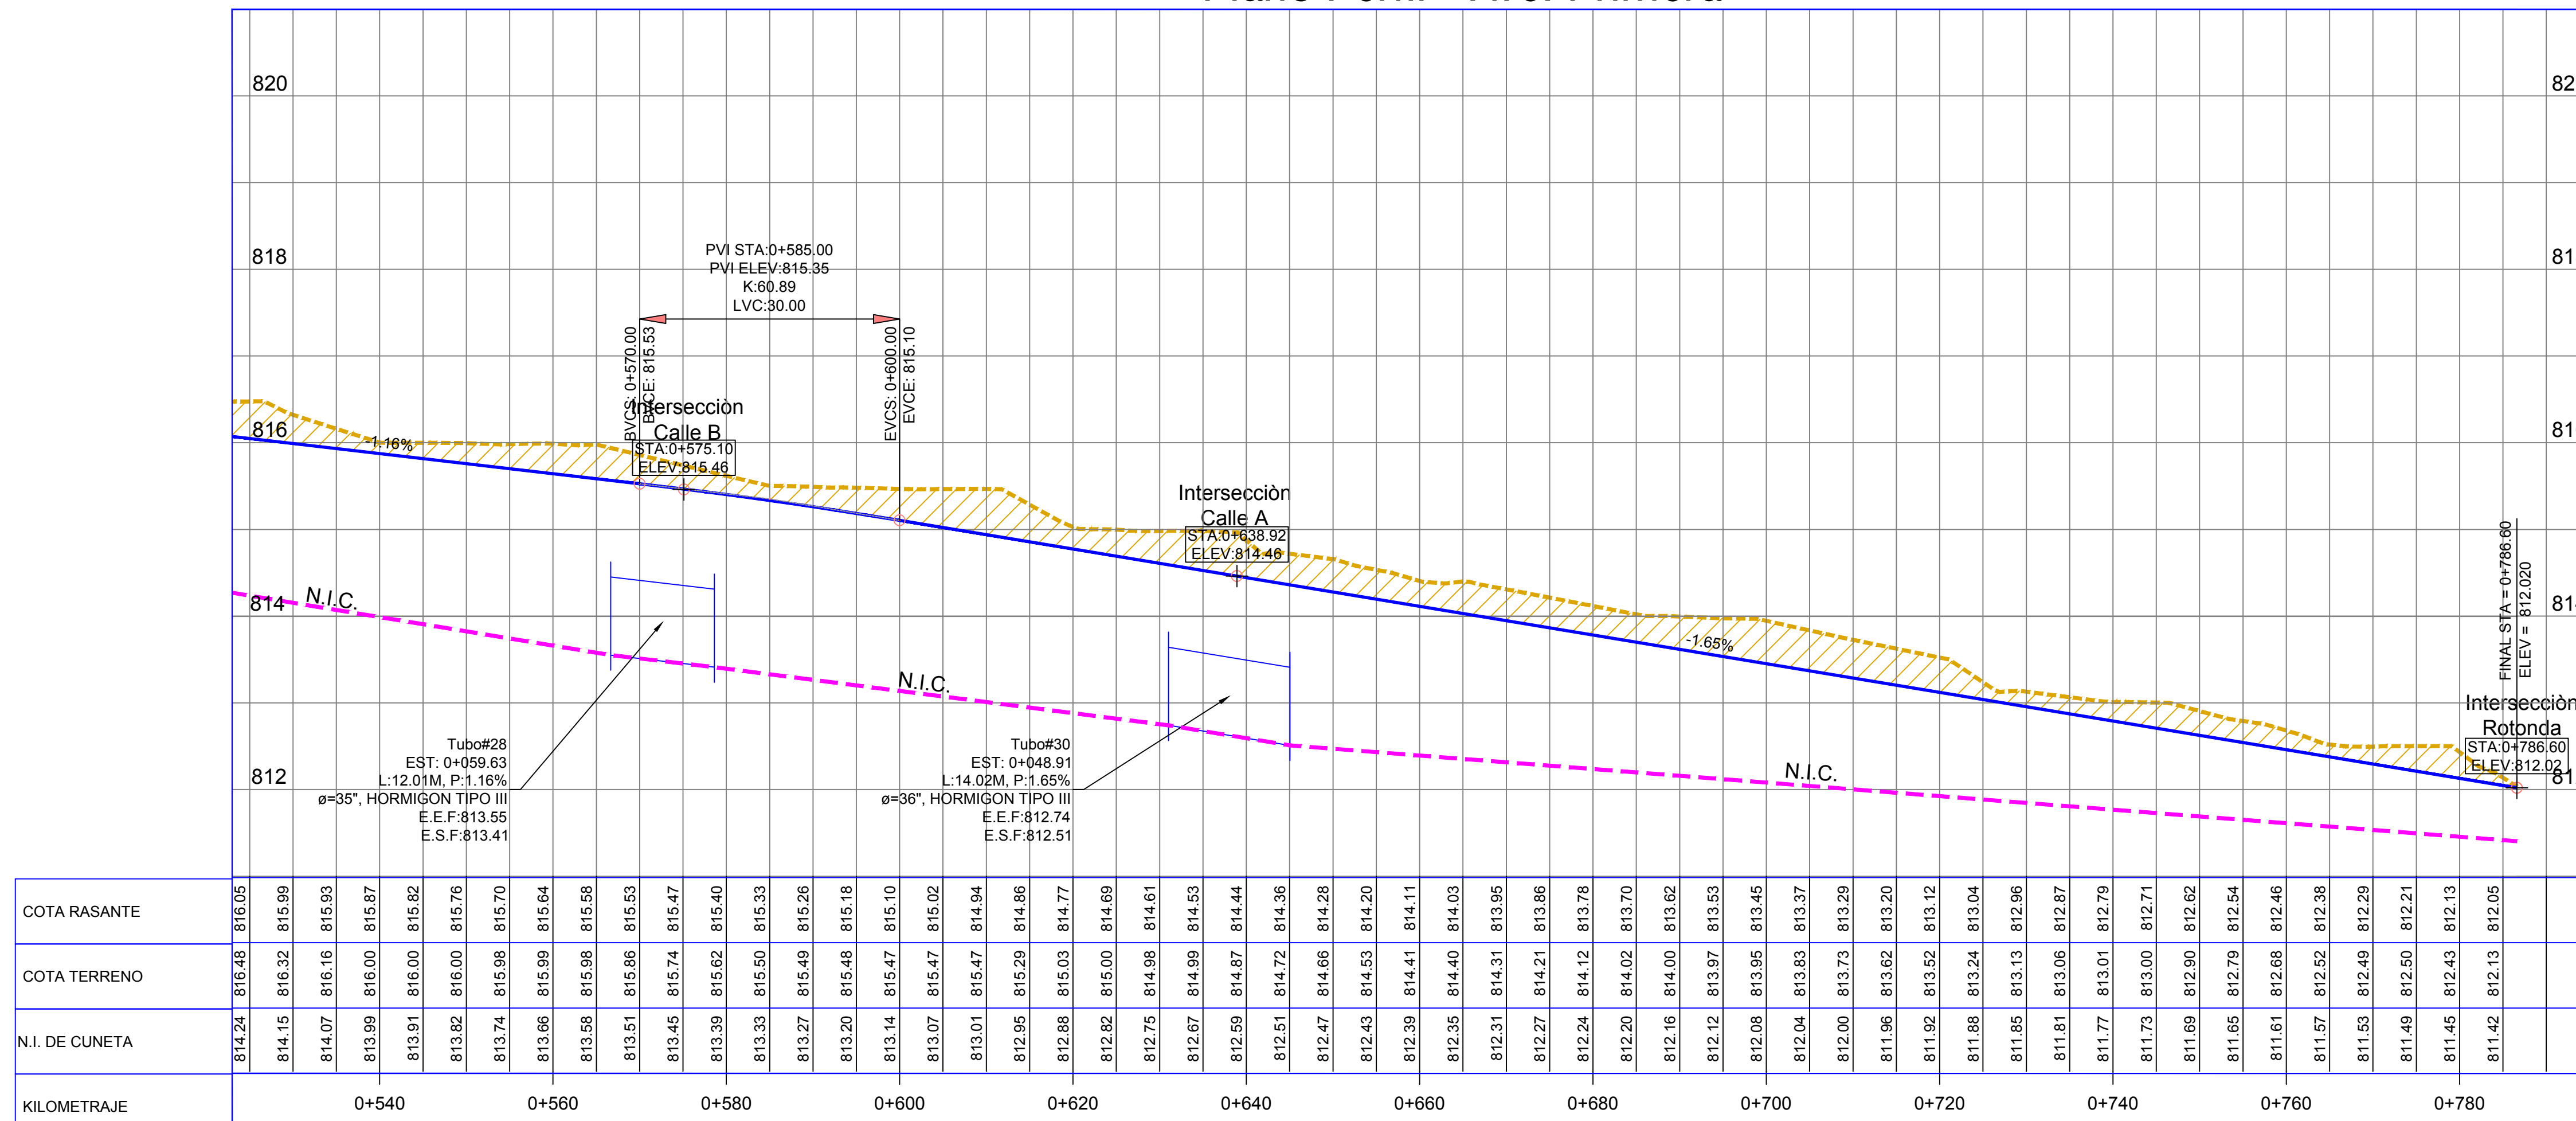

Corte

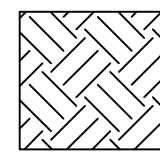

Relleno



Rasante




Terreno Natural



Nivel Inferior de Cuneta

Plano Perfil - Rotonda - Ave. Primera

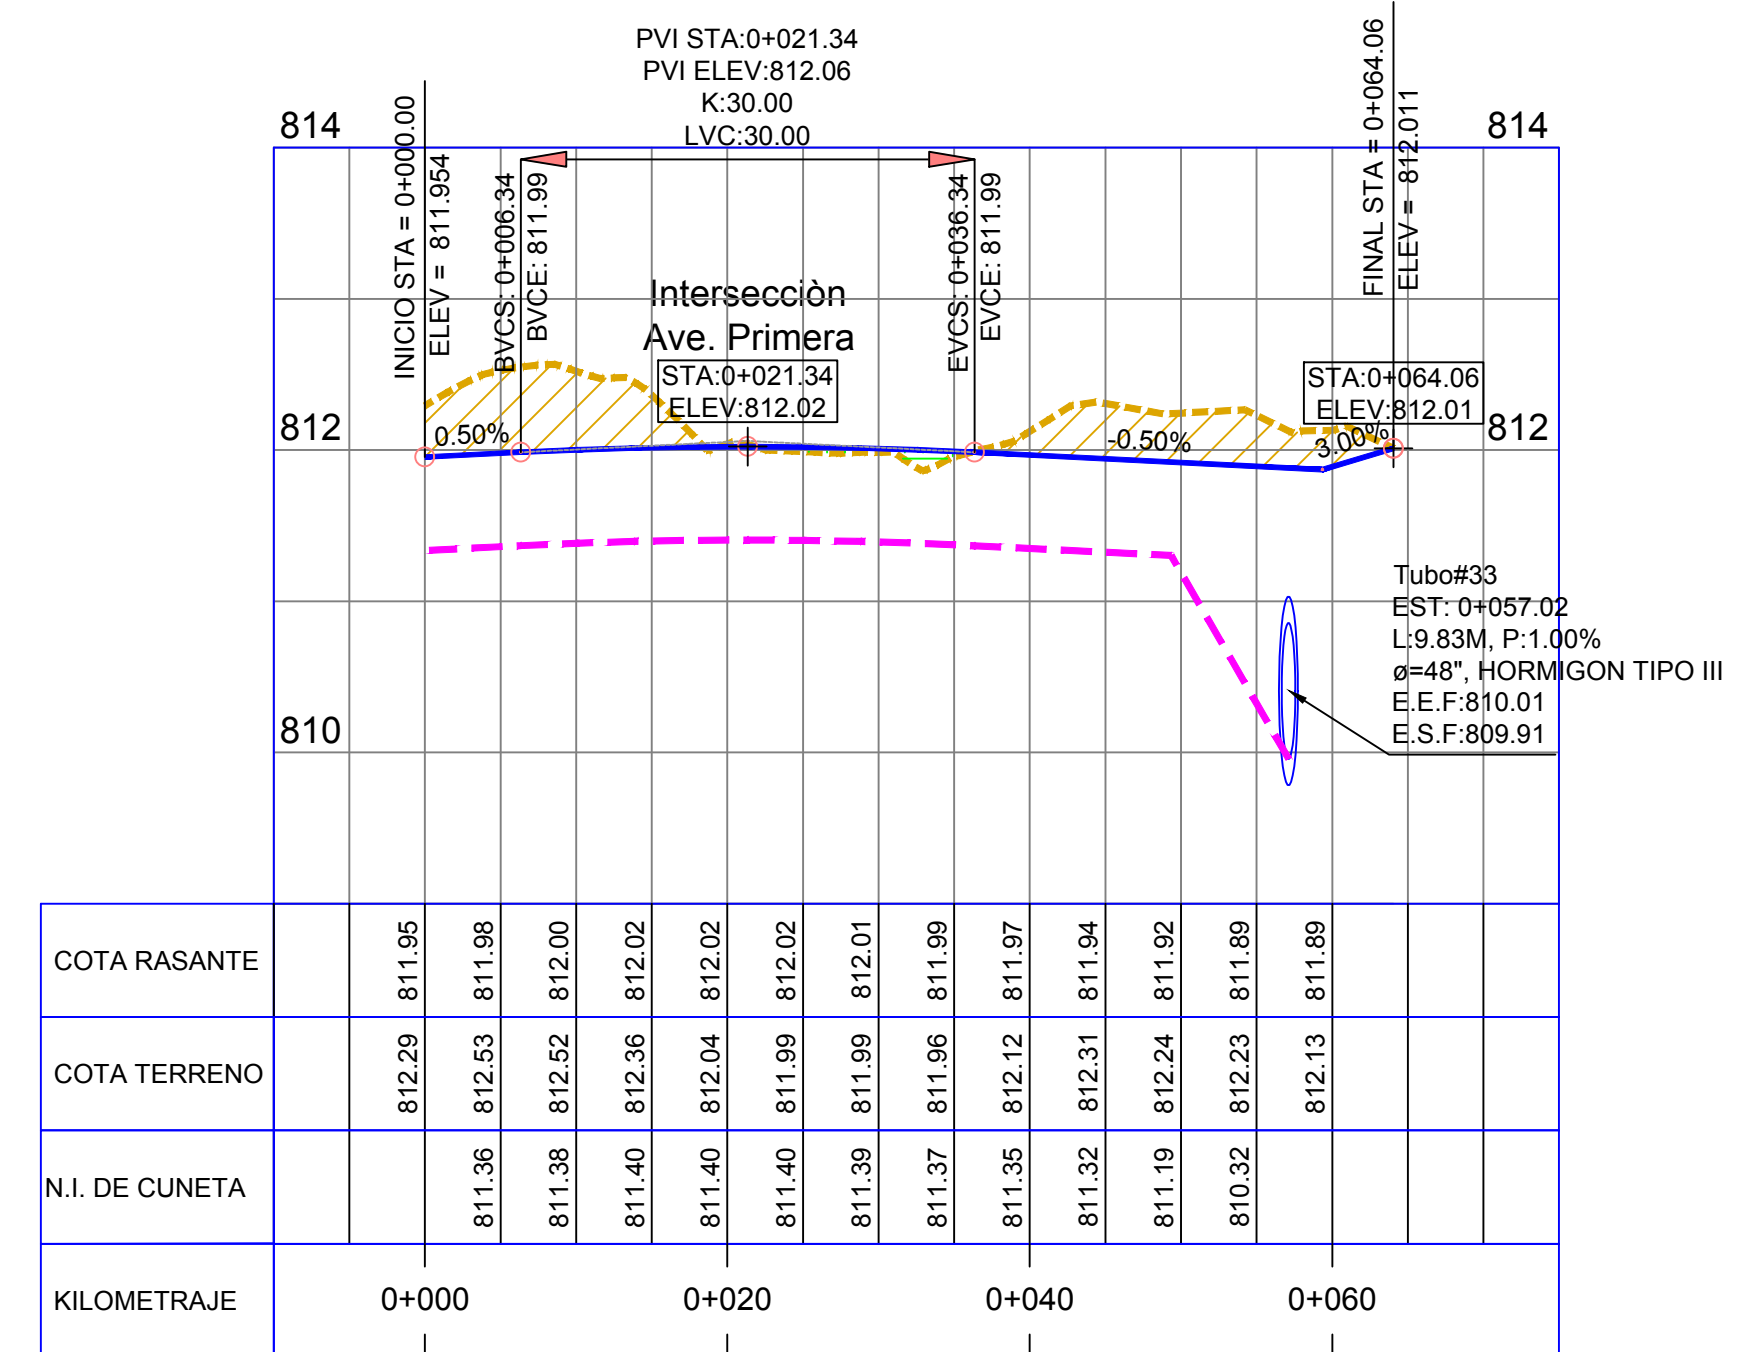

Plano Perfil
Ave. Primera
Rotonda Ave. Primera
Residencial "Residencial Florencia"
H:1:500
V:1:50

REPUBLICA DE PANAMA PROV. DE CHIRIQUI DISTRITO: DOLEGA		CORREG. DOLEGA LUGAR: LOS ALGARROBOS	
ARNOLDO A. GOMEZ ARQUITECTO ESTRUCTURAL			
DIBUJO : J.C.R.N		PROYECTO : RESIDENCIAL "FLORENCIA"	
CALCULO : ARQ. ARNOLDO G.		FINCA:30438011 COD UBI. 4601 PROPIEDAD DE: PROMOTORA MARIA GLORIA S.A.	
LEV. TOPOGRAFICO : ARQ. ARNOLDO G.		AREA A DESARROLLAR: 15Has +0,000.12 m²	
DISEÑO : J.C.R.N		FECHA : ABRIL 2024	
REVISADO: ARQ. ARNOLDO G.		FIRMA DEL PROPIETARIO HUGO GERARDO ANGULO SANTOS CED. - PE - 4 - 689	