


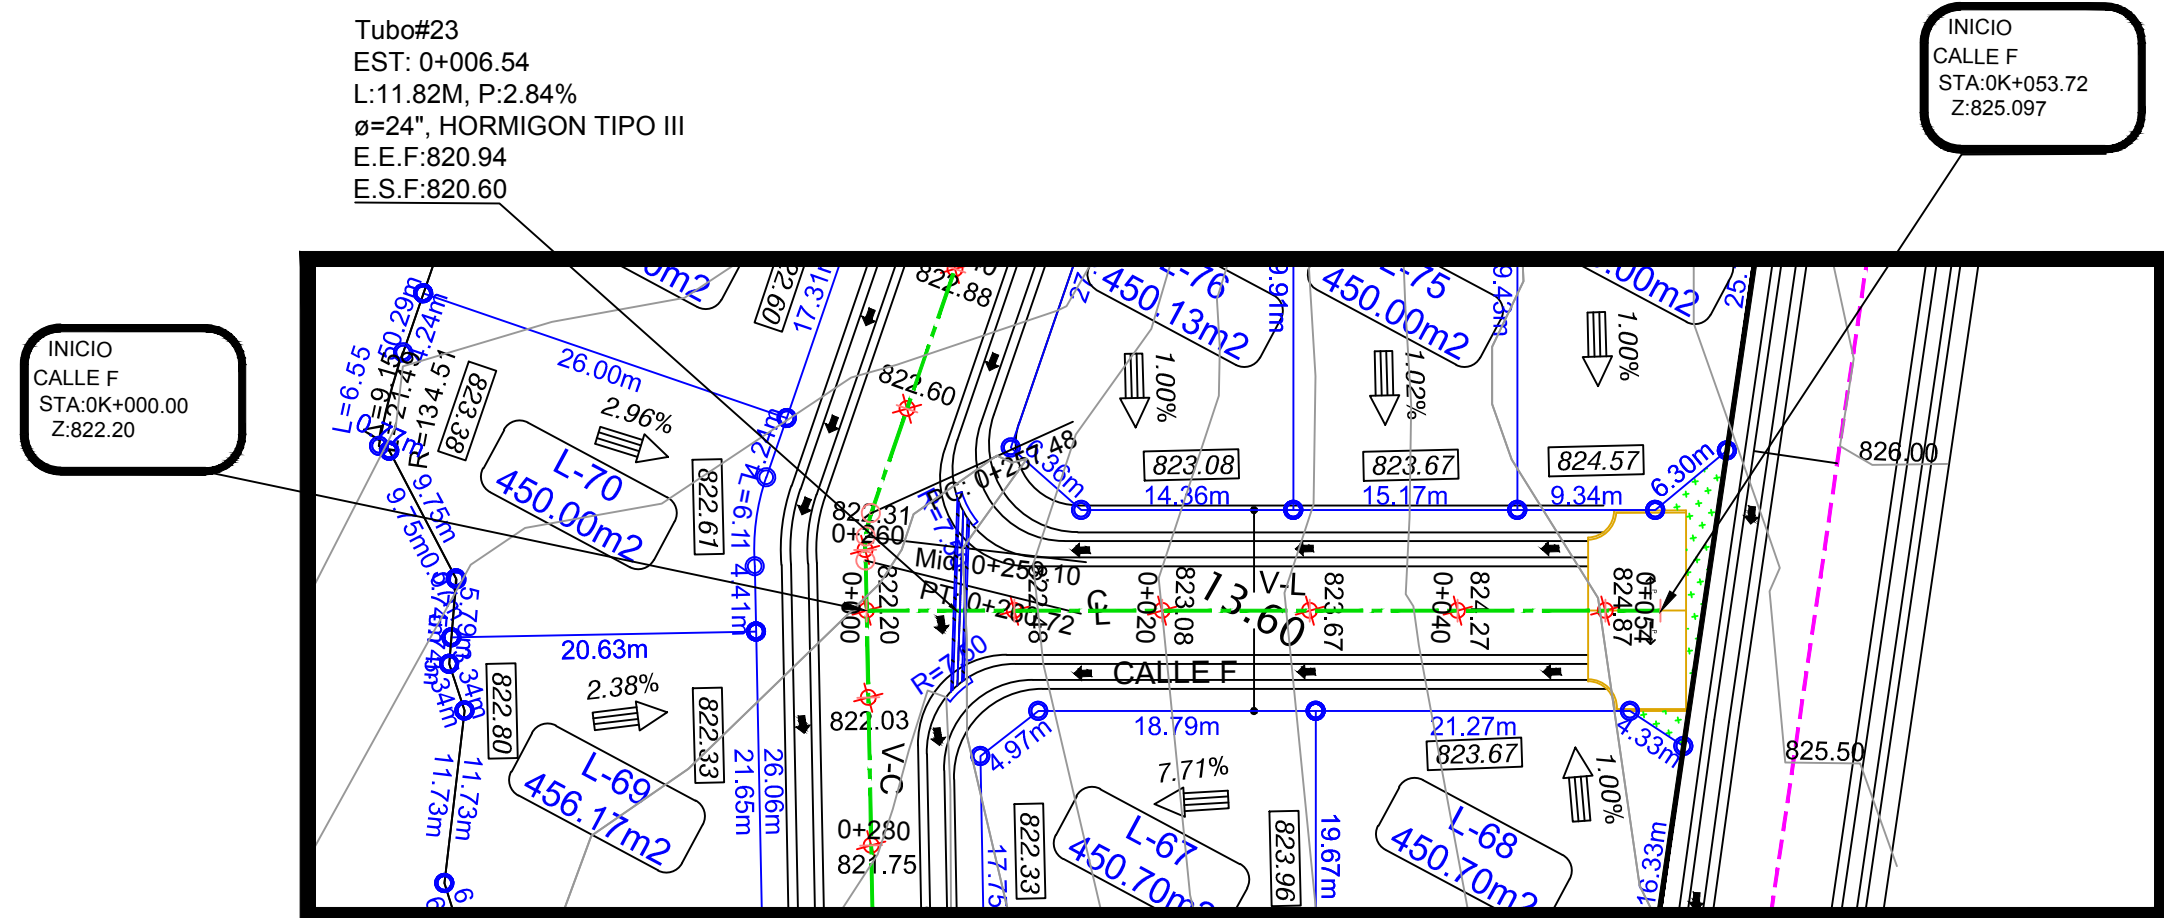


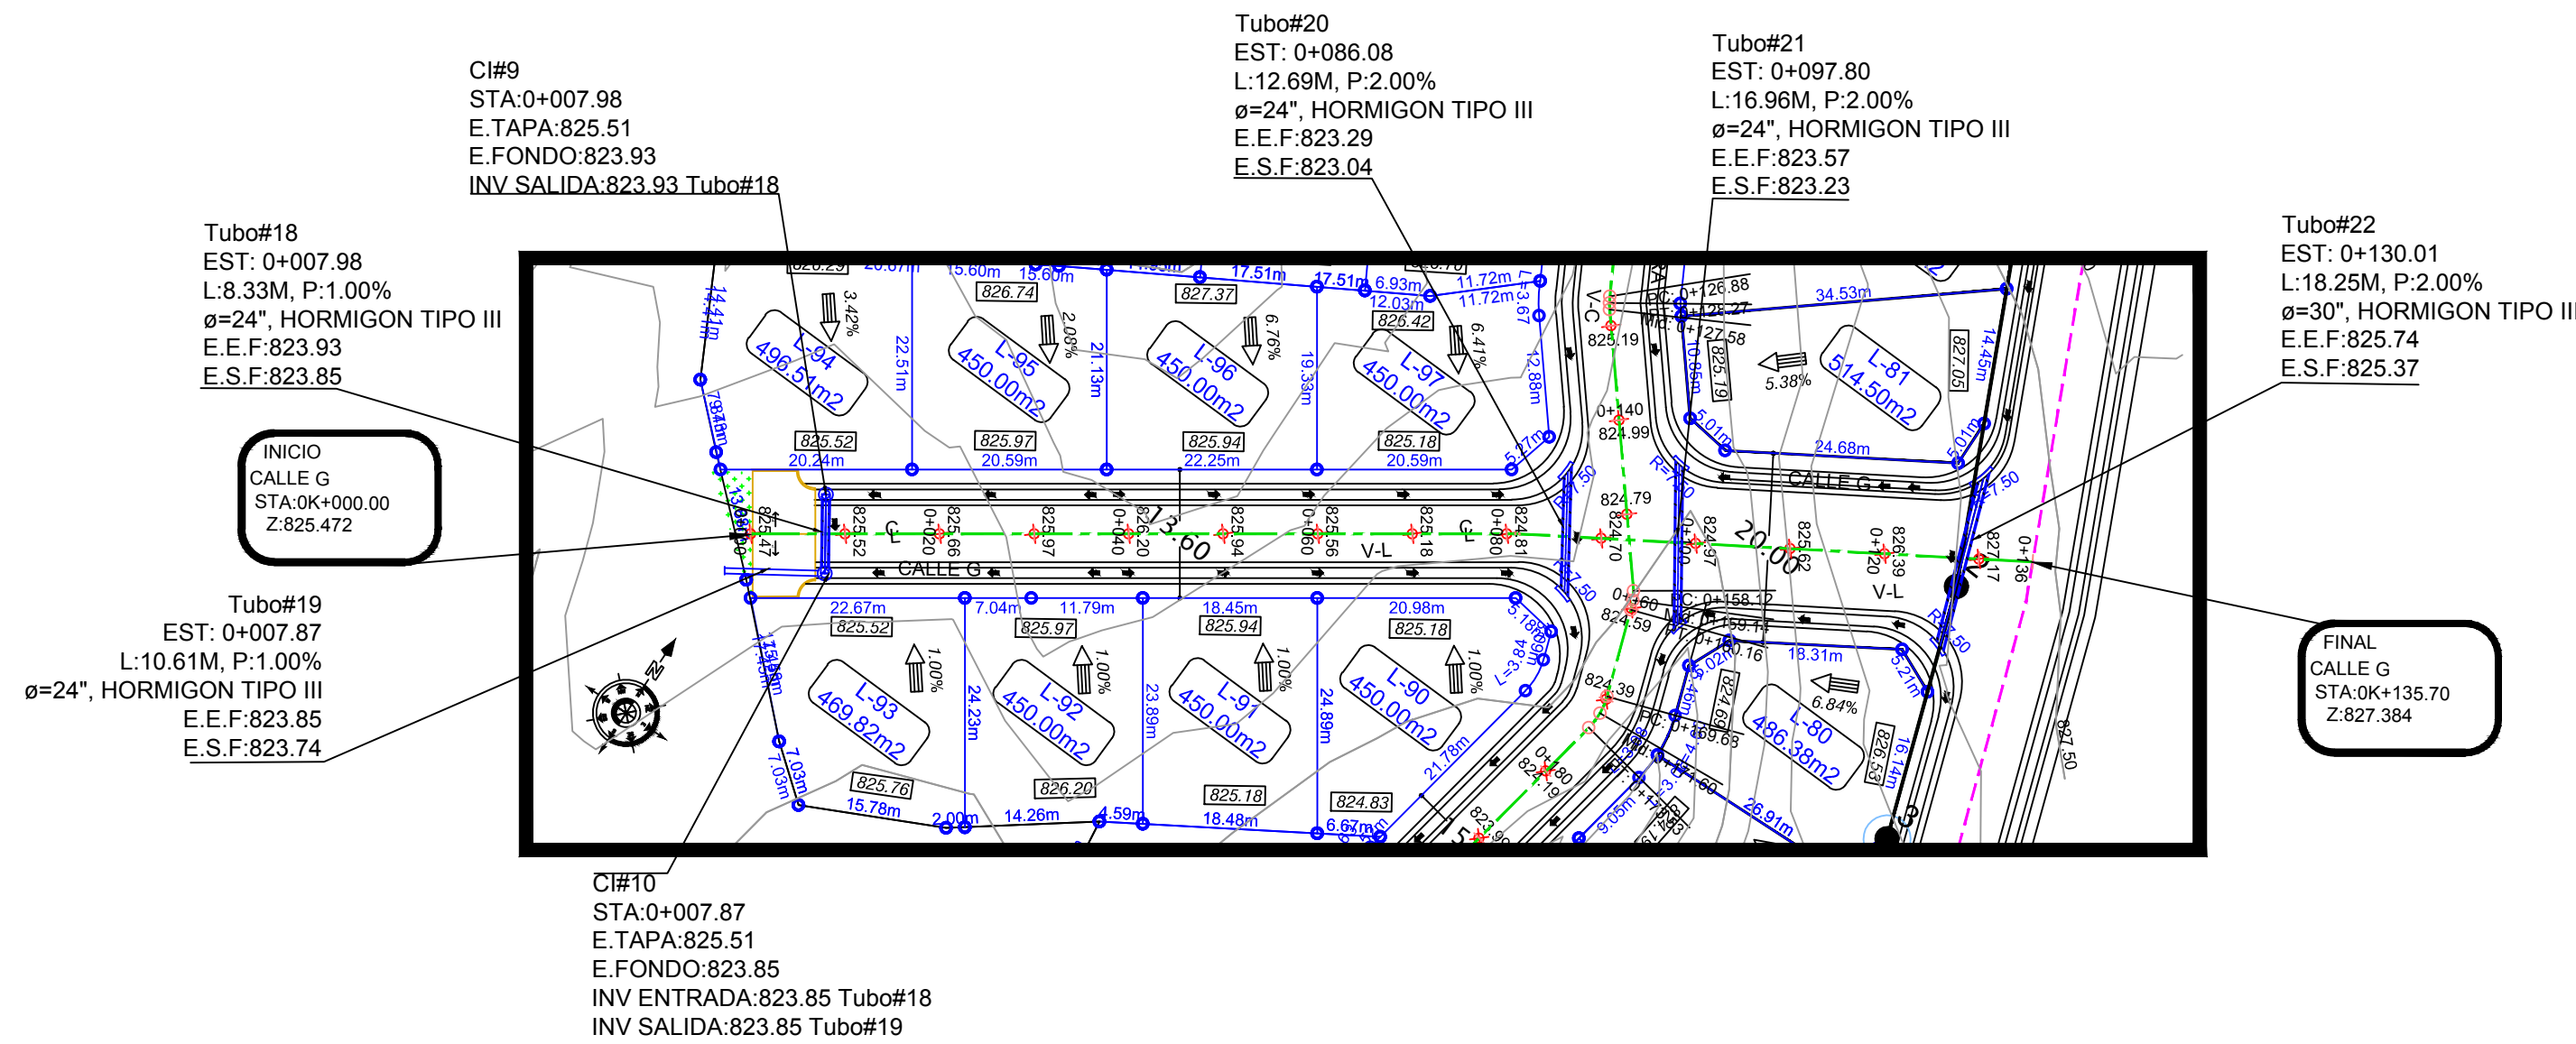

Plano Perfil - Calle G

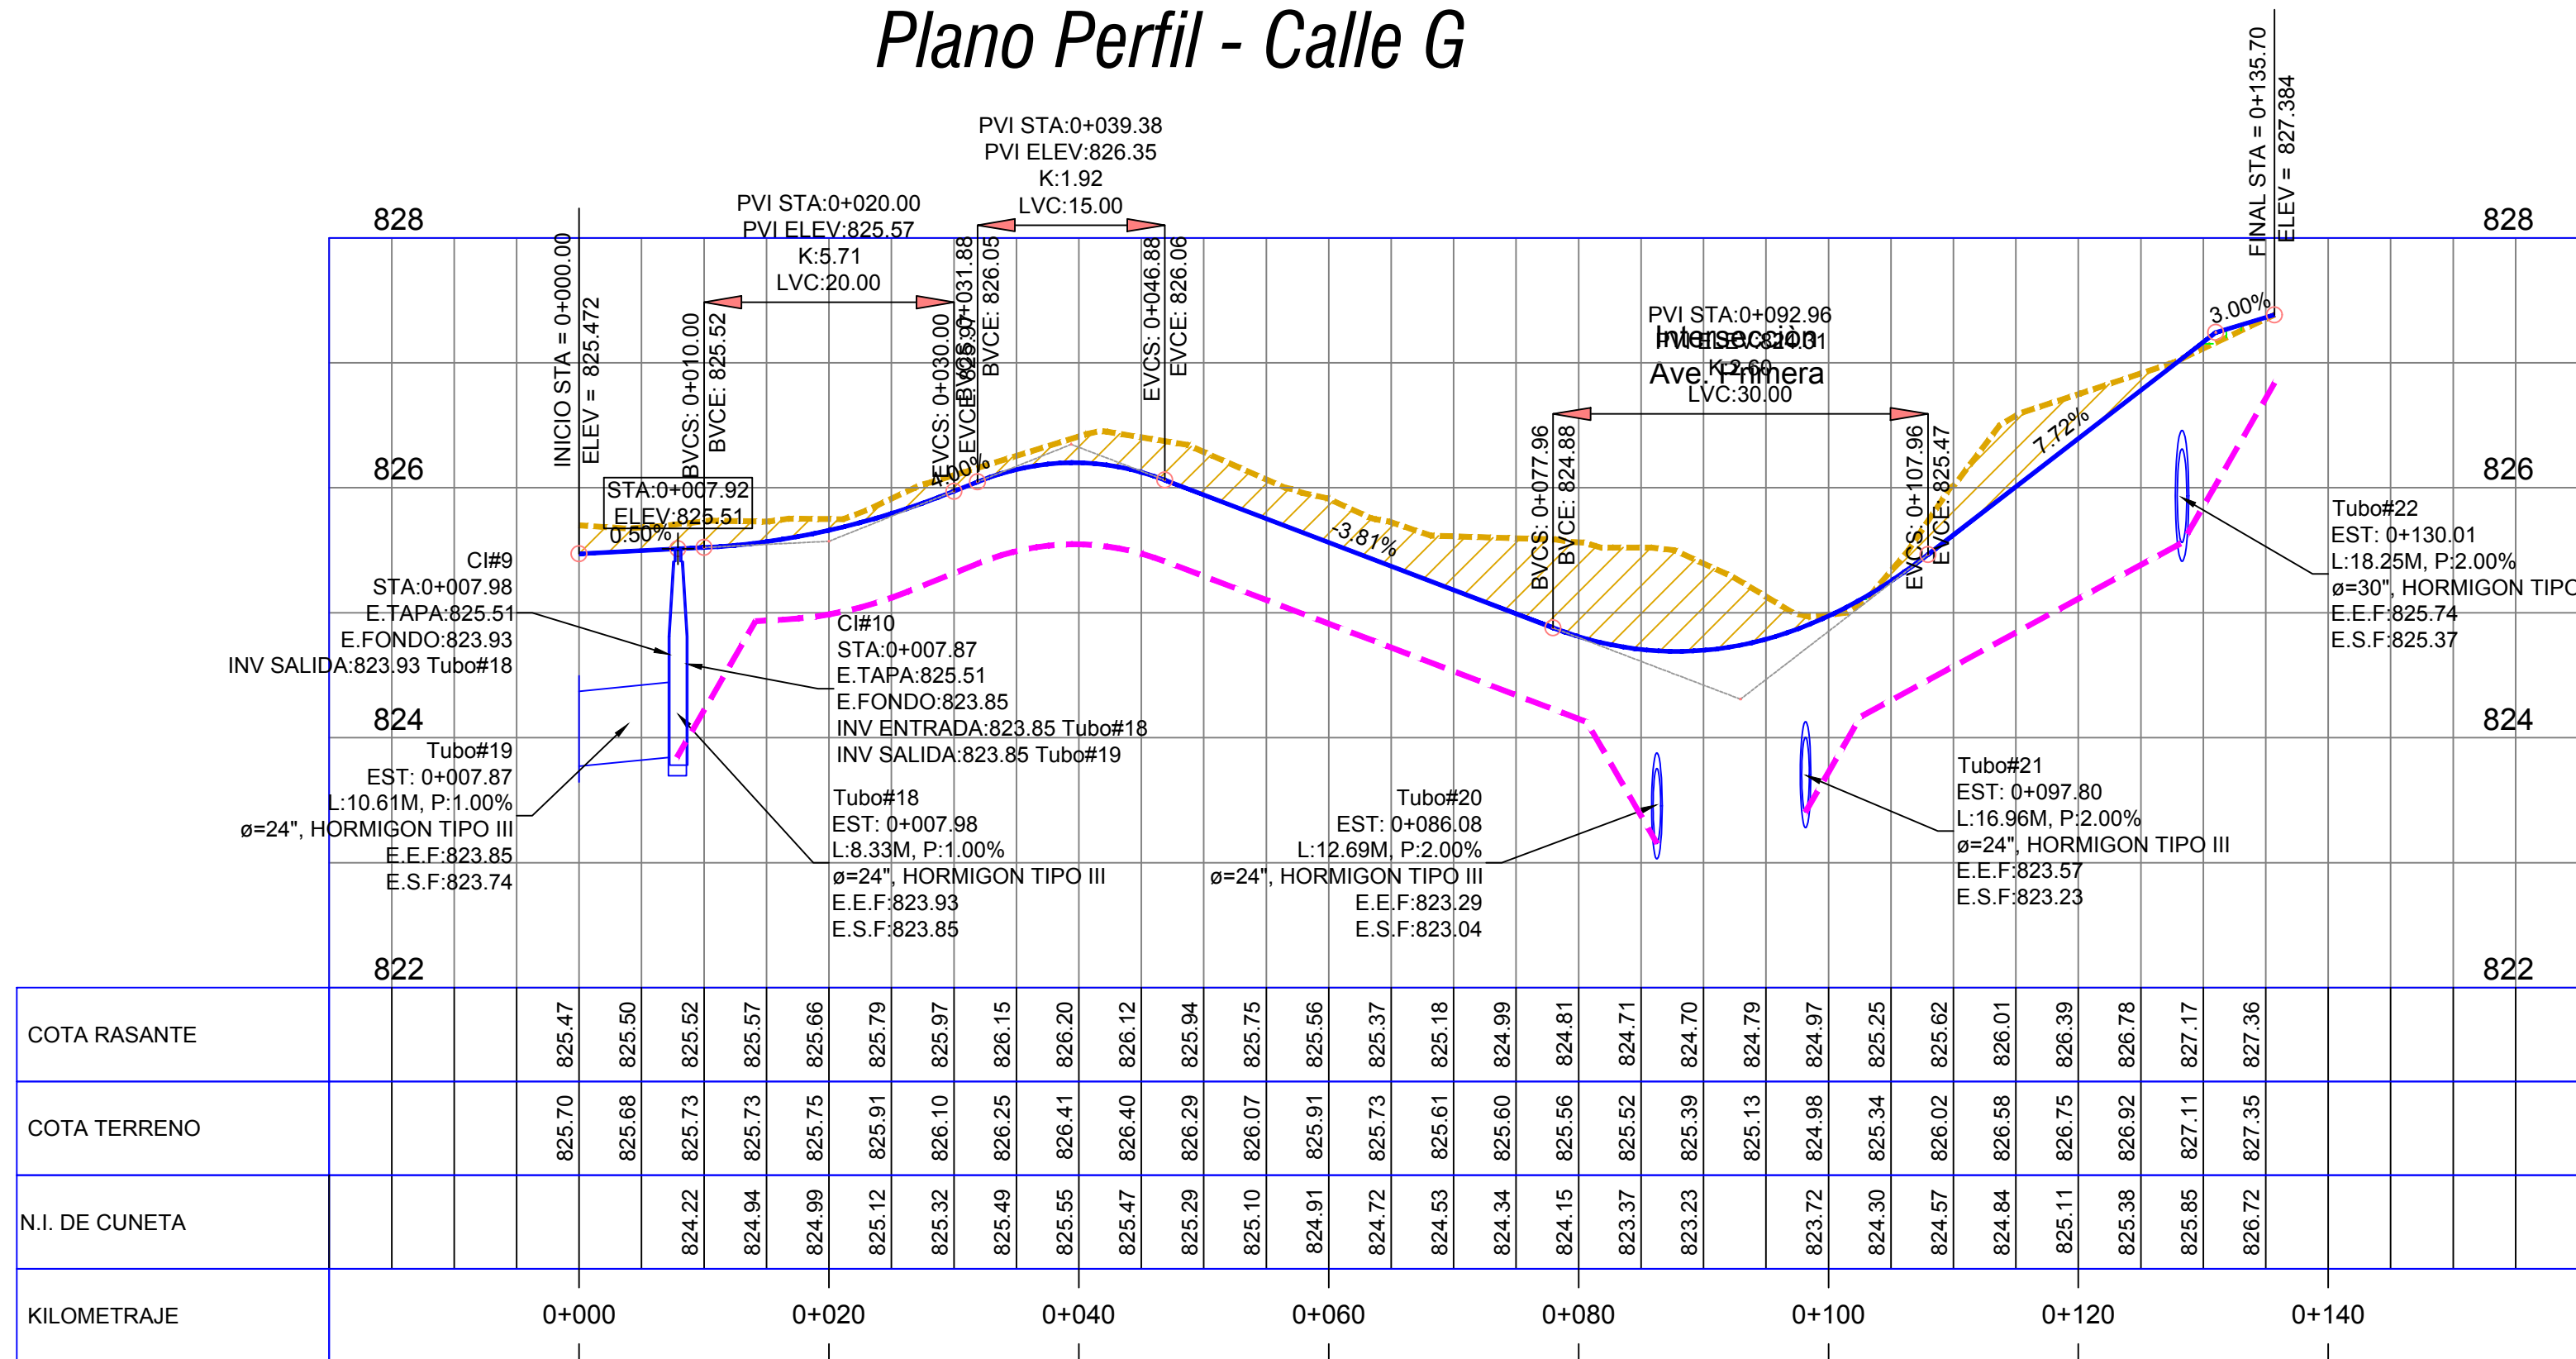

Plano Perfil - Calle F

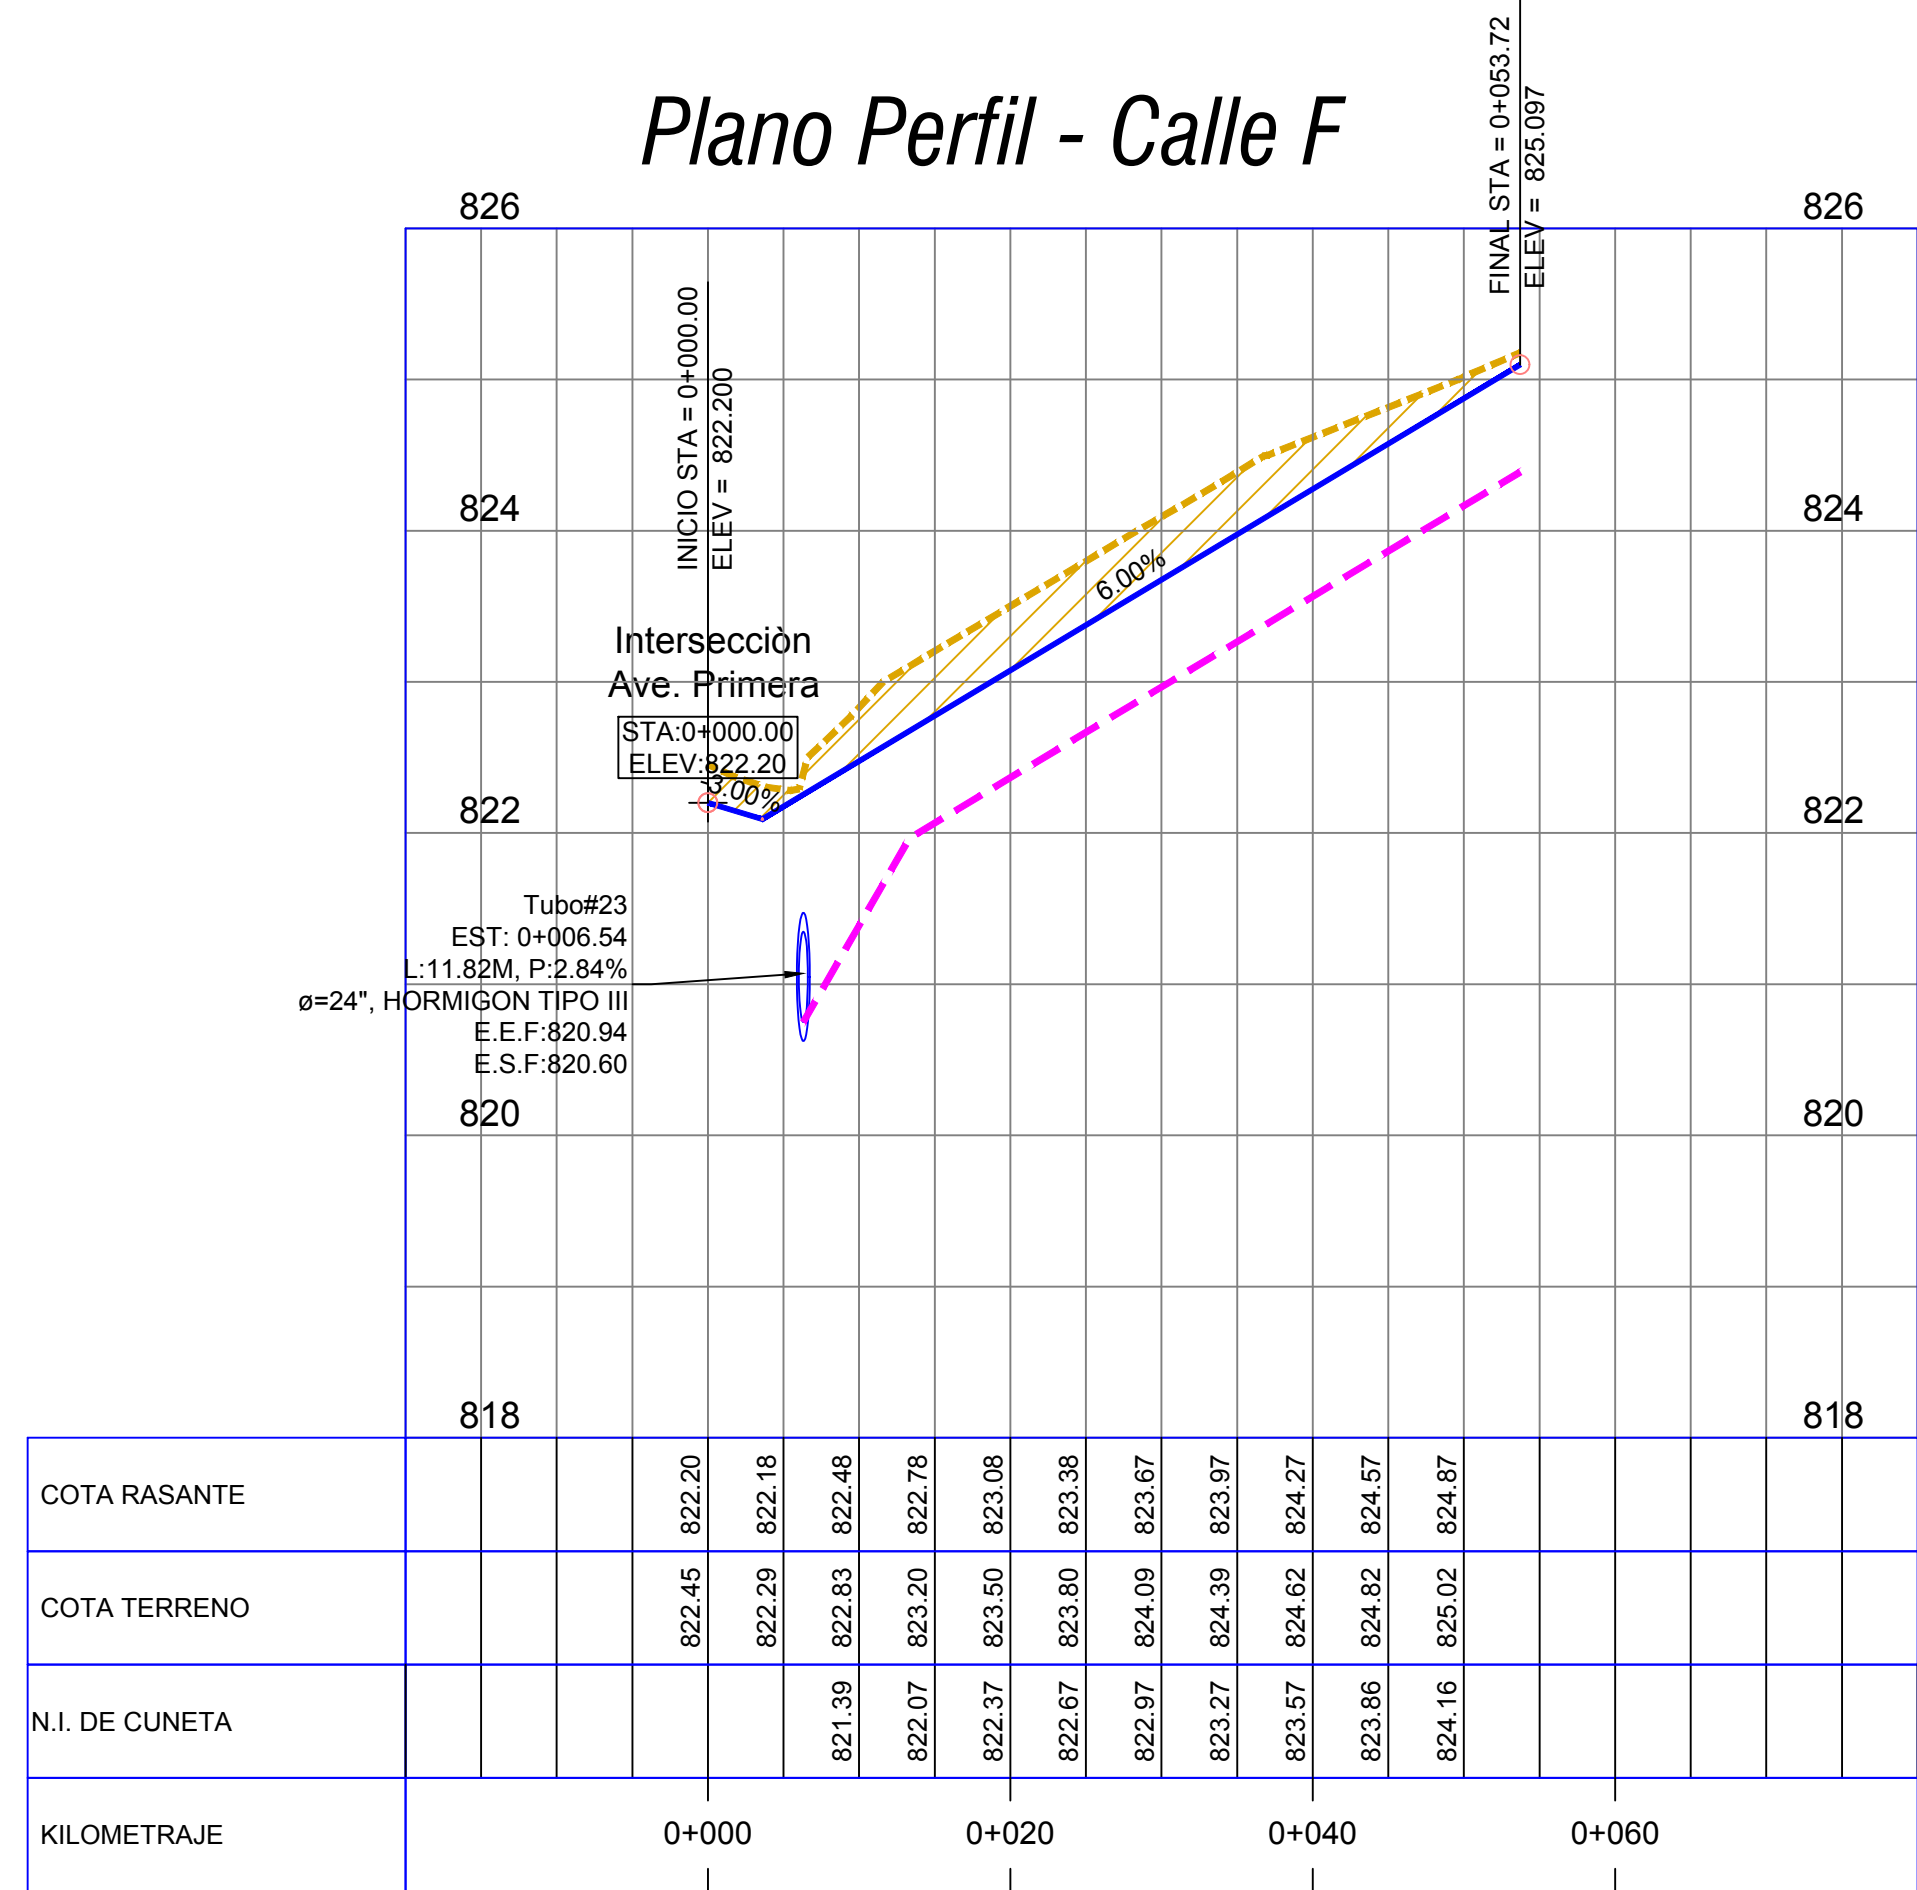

Corte Relleno Rasante Terreno Natural Nivel Inferior de Cuneta

Plano Perfil
Calle G
Calle F
Residencial "Residencial Florencia"
H:1:500
V:1:50

REPUBLICA DE PANAMA	
PROV. DE CHIRIQUI	CORREG. DOLEGA
DISTRITO: DOLEGA	LUGAR: LOS ALGARROBOS
ARNOLDO A. GOMEZ	
ARQUITECTO ESTRUCTURAL	
PROYECTO : RESIDENCIAL "FLORENCIA"	
DIBUJO : J.C.R.N	FINCA:30438011 COD UBI. 4601
CALCULO : ARQ. ARNOLDO G.	PROPIEDAD DE: PROMOTORA MARIA GLORIA S.A.
LEV. TOPOGRAFICO : ARQ. ARNOLDO G.	AREA A DESARROLLAR: 15Has +0,000.12 m²
DISEÑO : J.C.R.N	FECHA : ABRIL 2024
REVISADO: ARQ. ARNOLDO G.	FIRMA DEL PROPIETARIO HUGO GERARDO ANGUIZOLA SANTOS CED. - PE - 4 - 689