

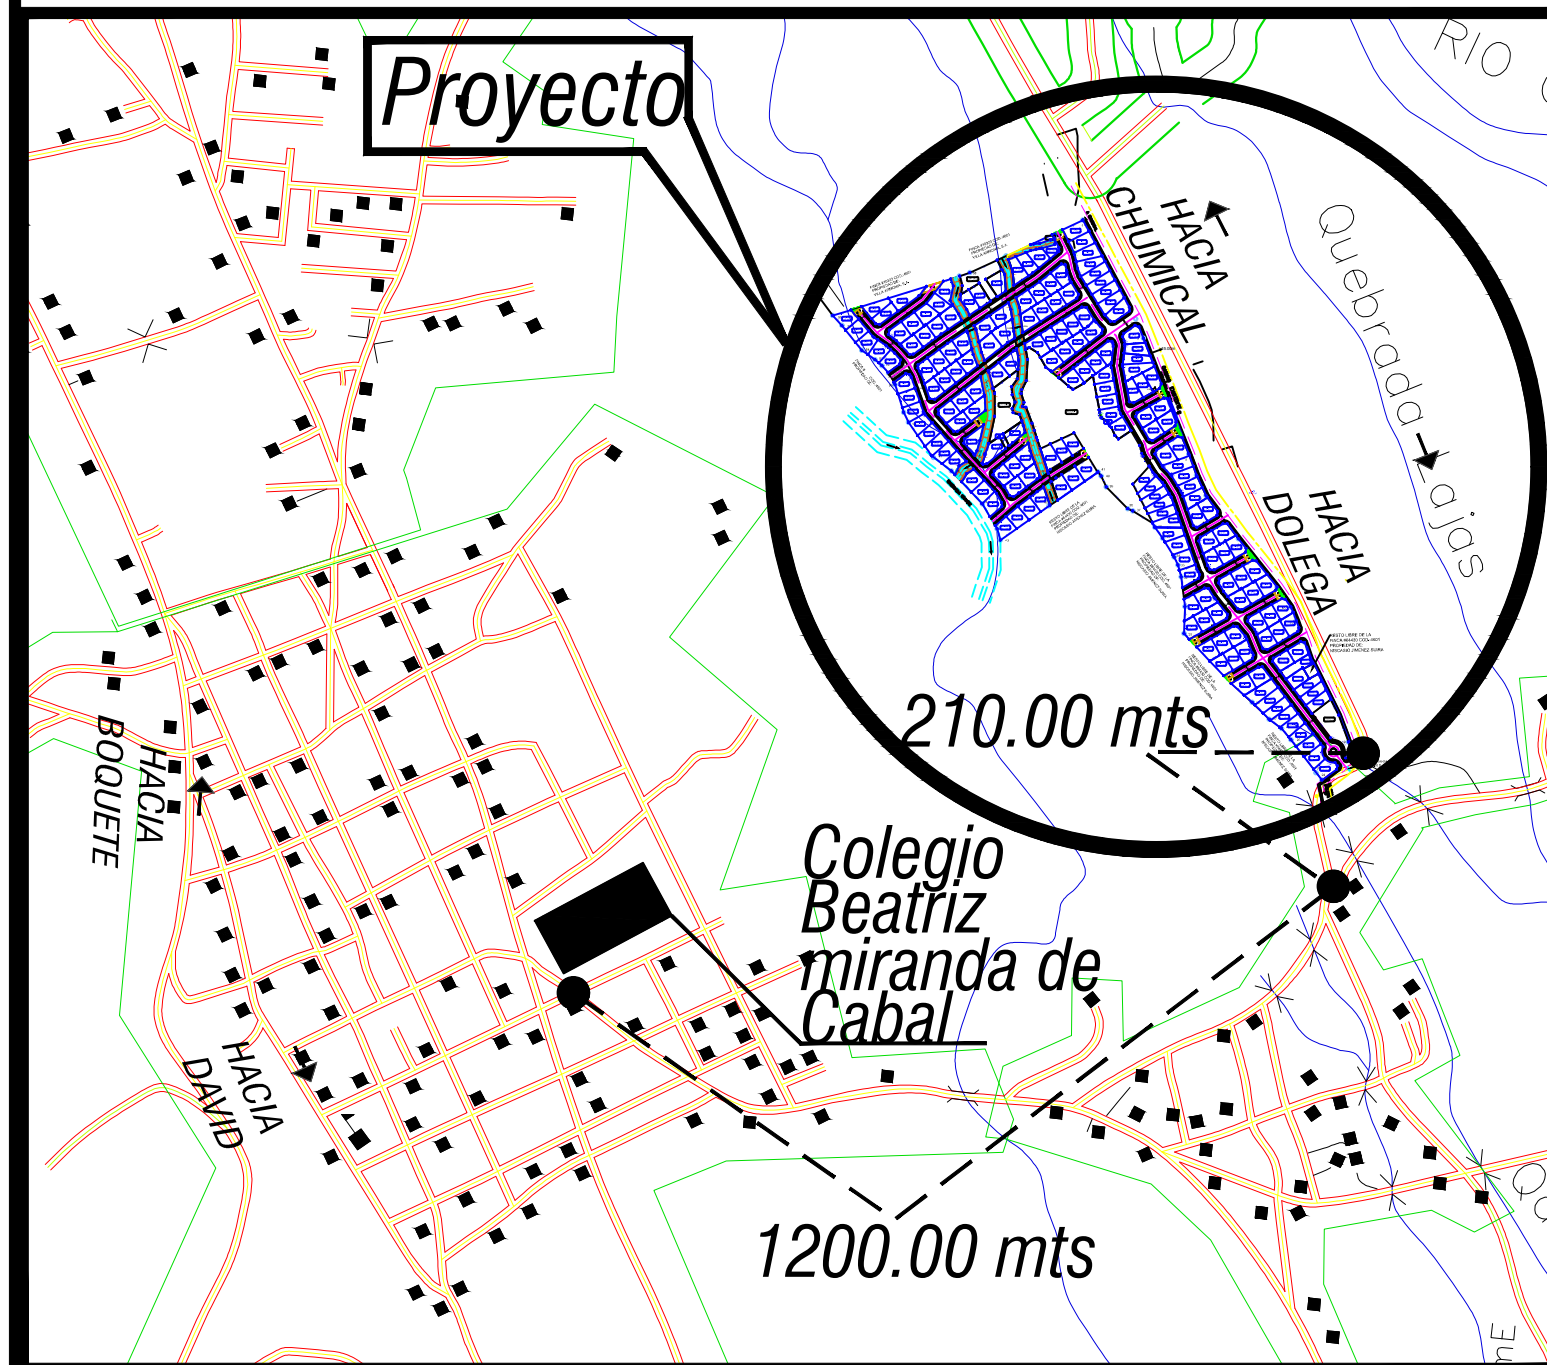
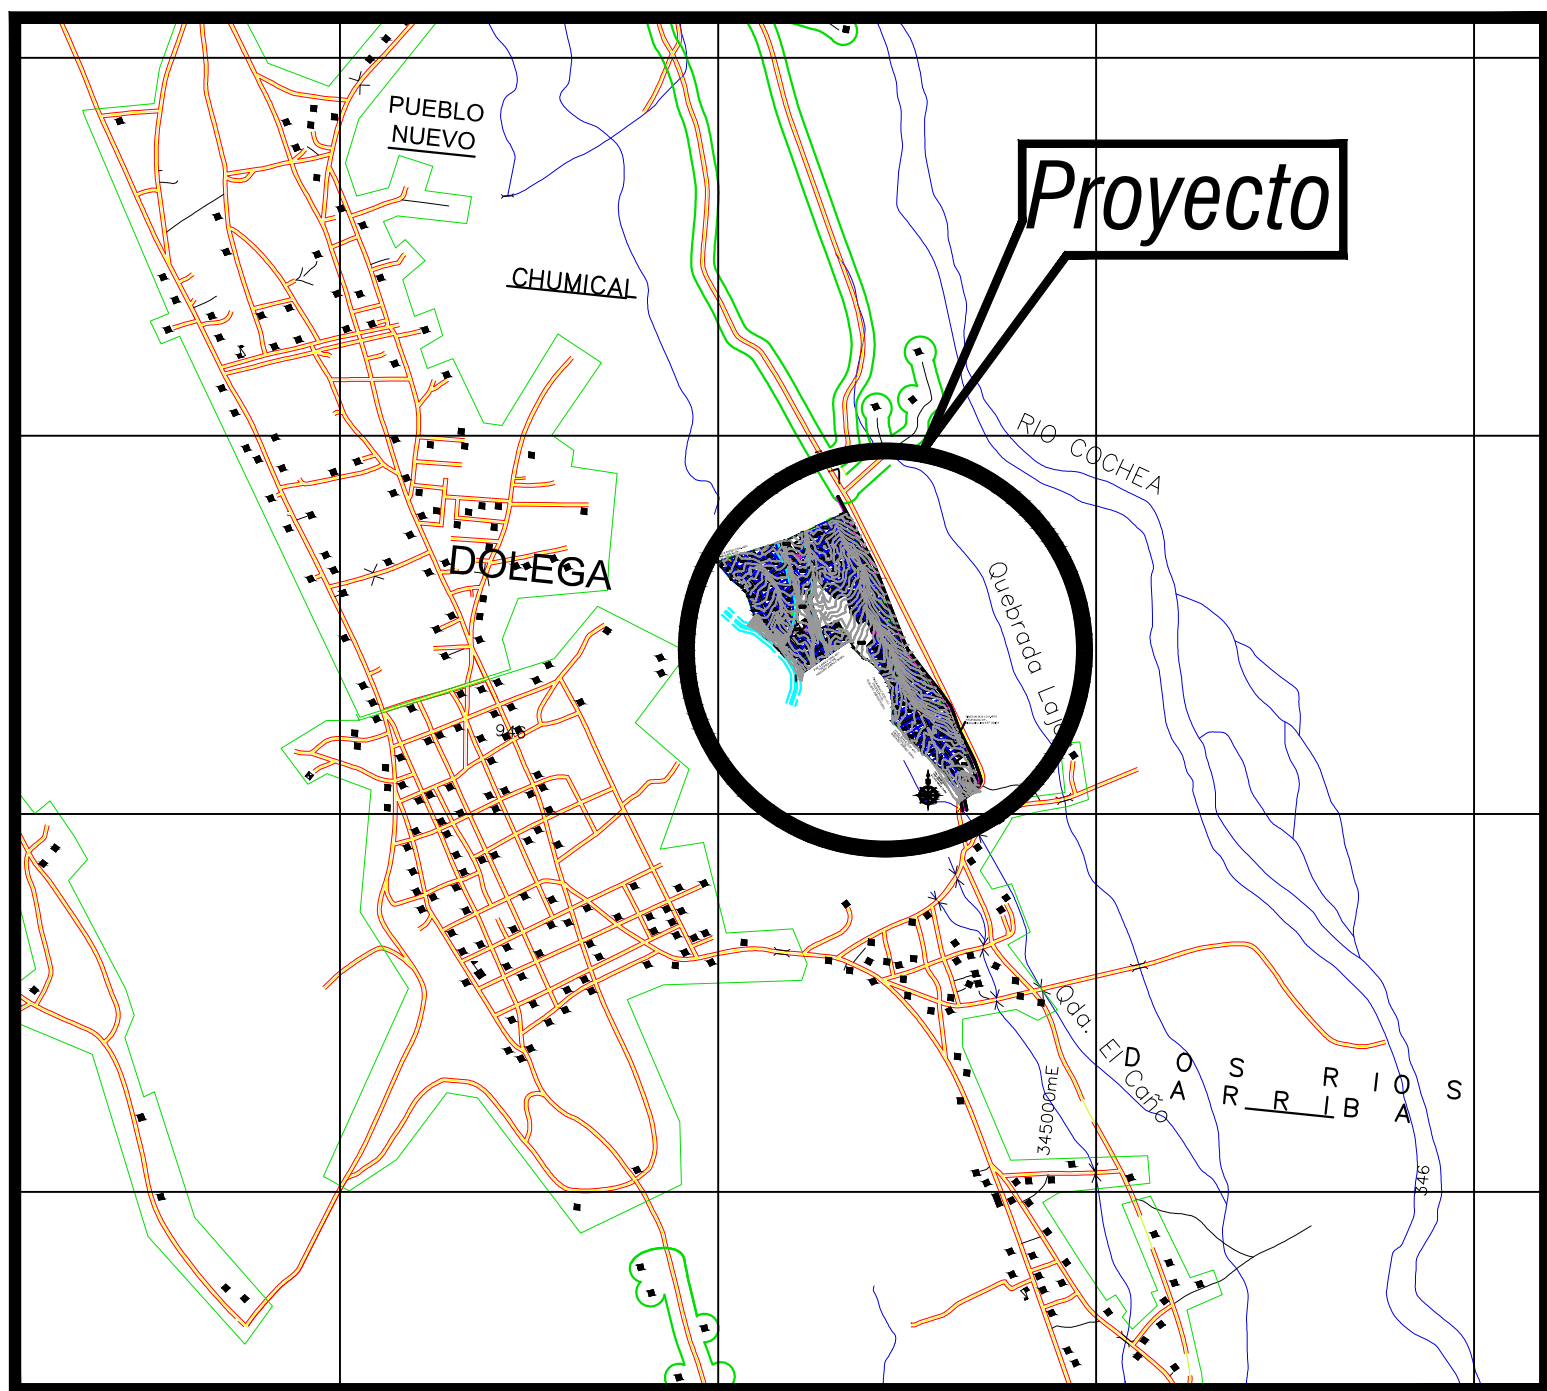


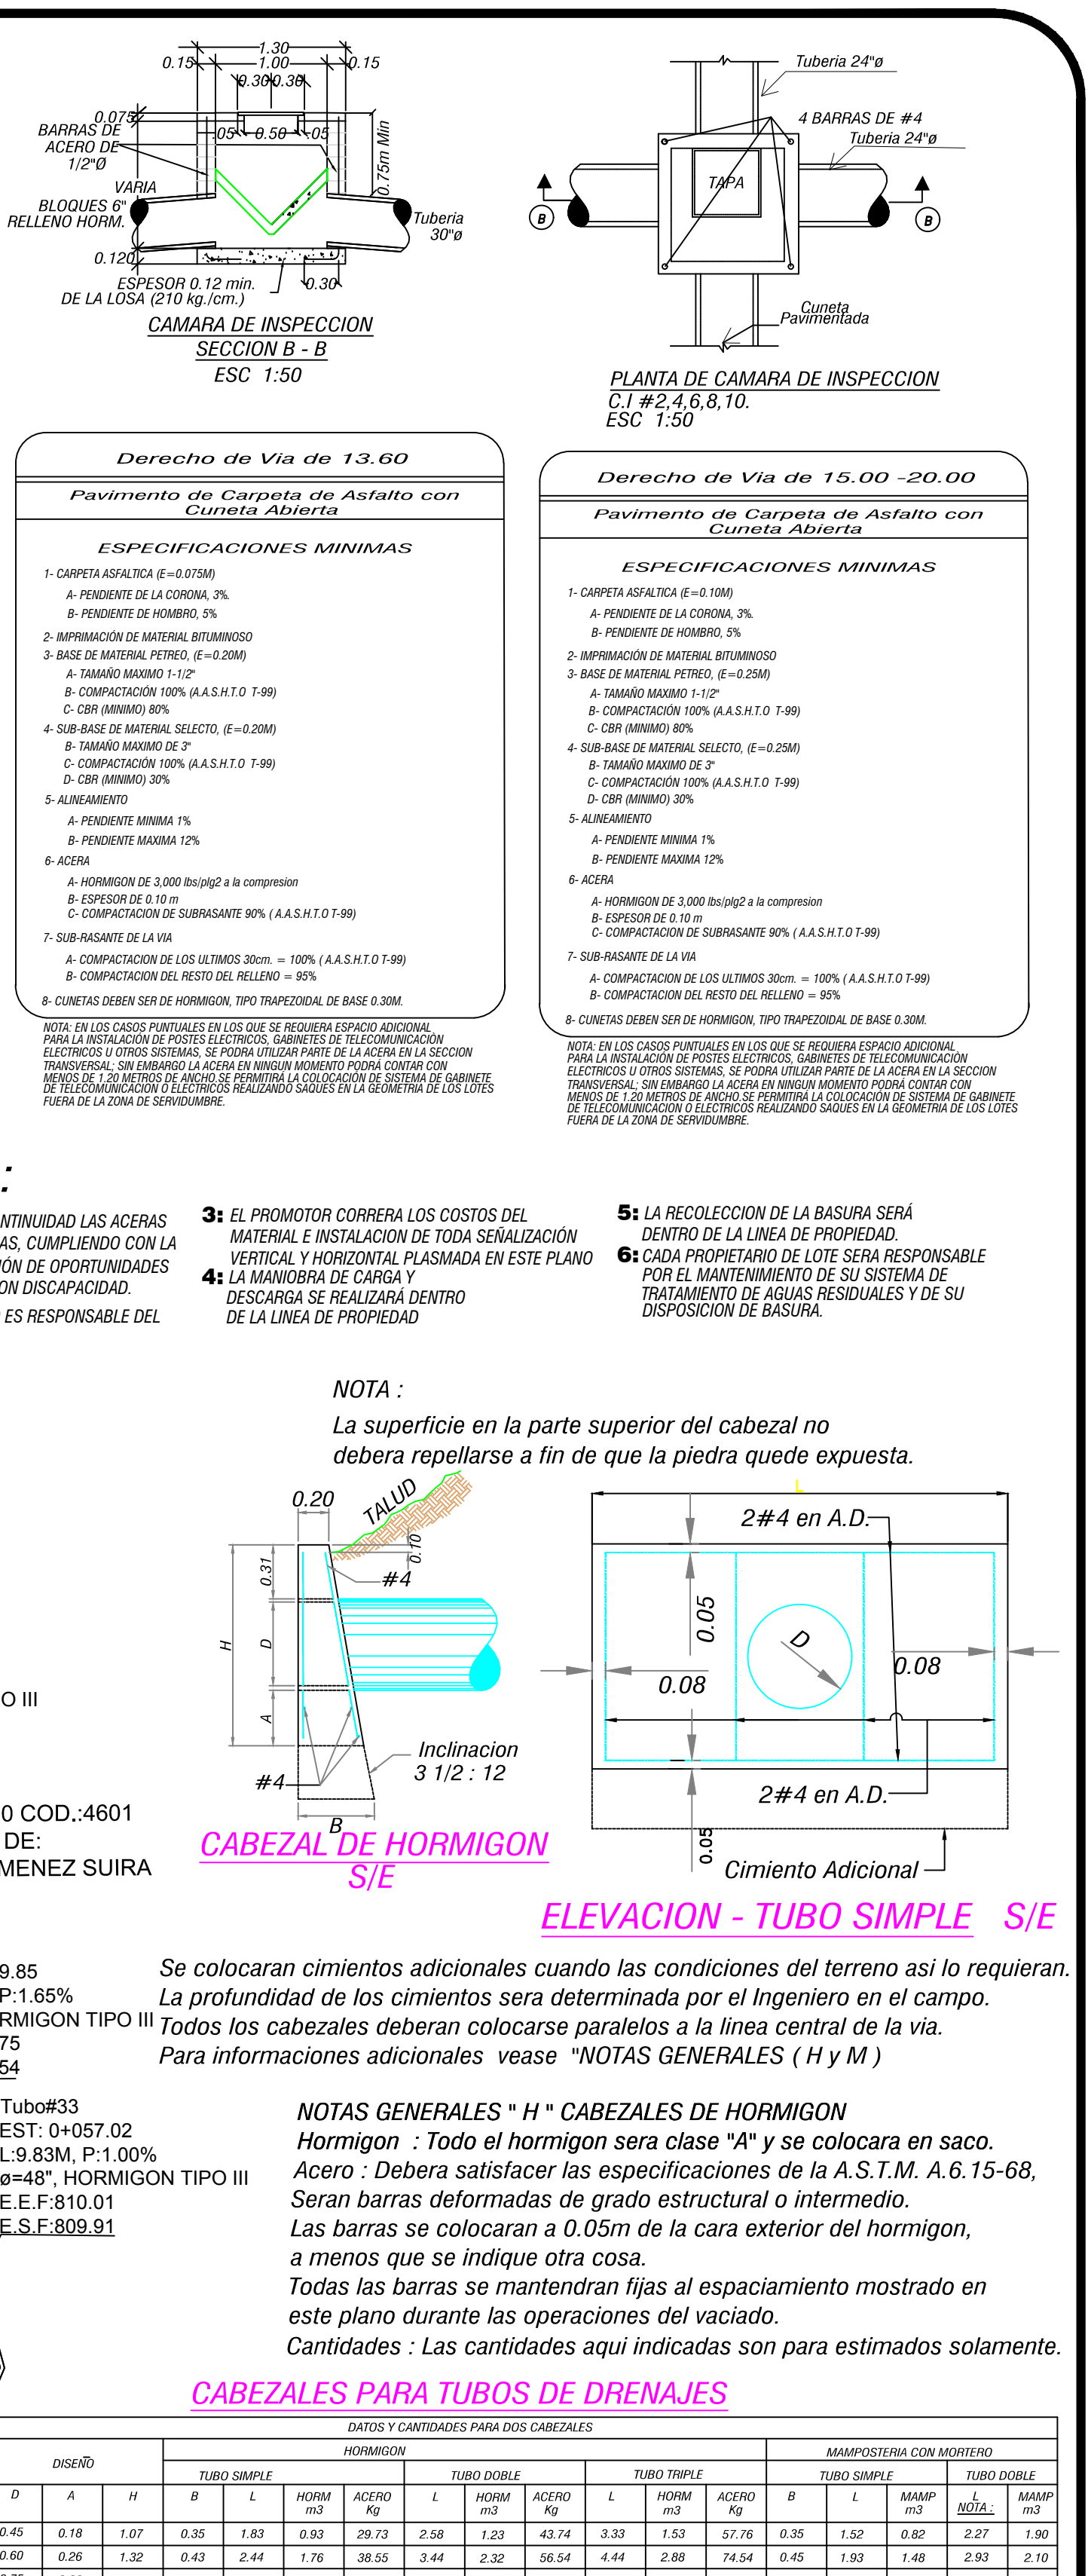

Detalle de Amarre
Esc: 1/10,000

Planta Pluvial
Residencial "Florencia"
Esc 1:1750

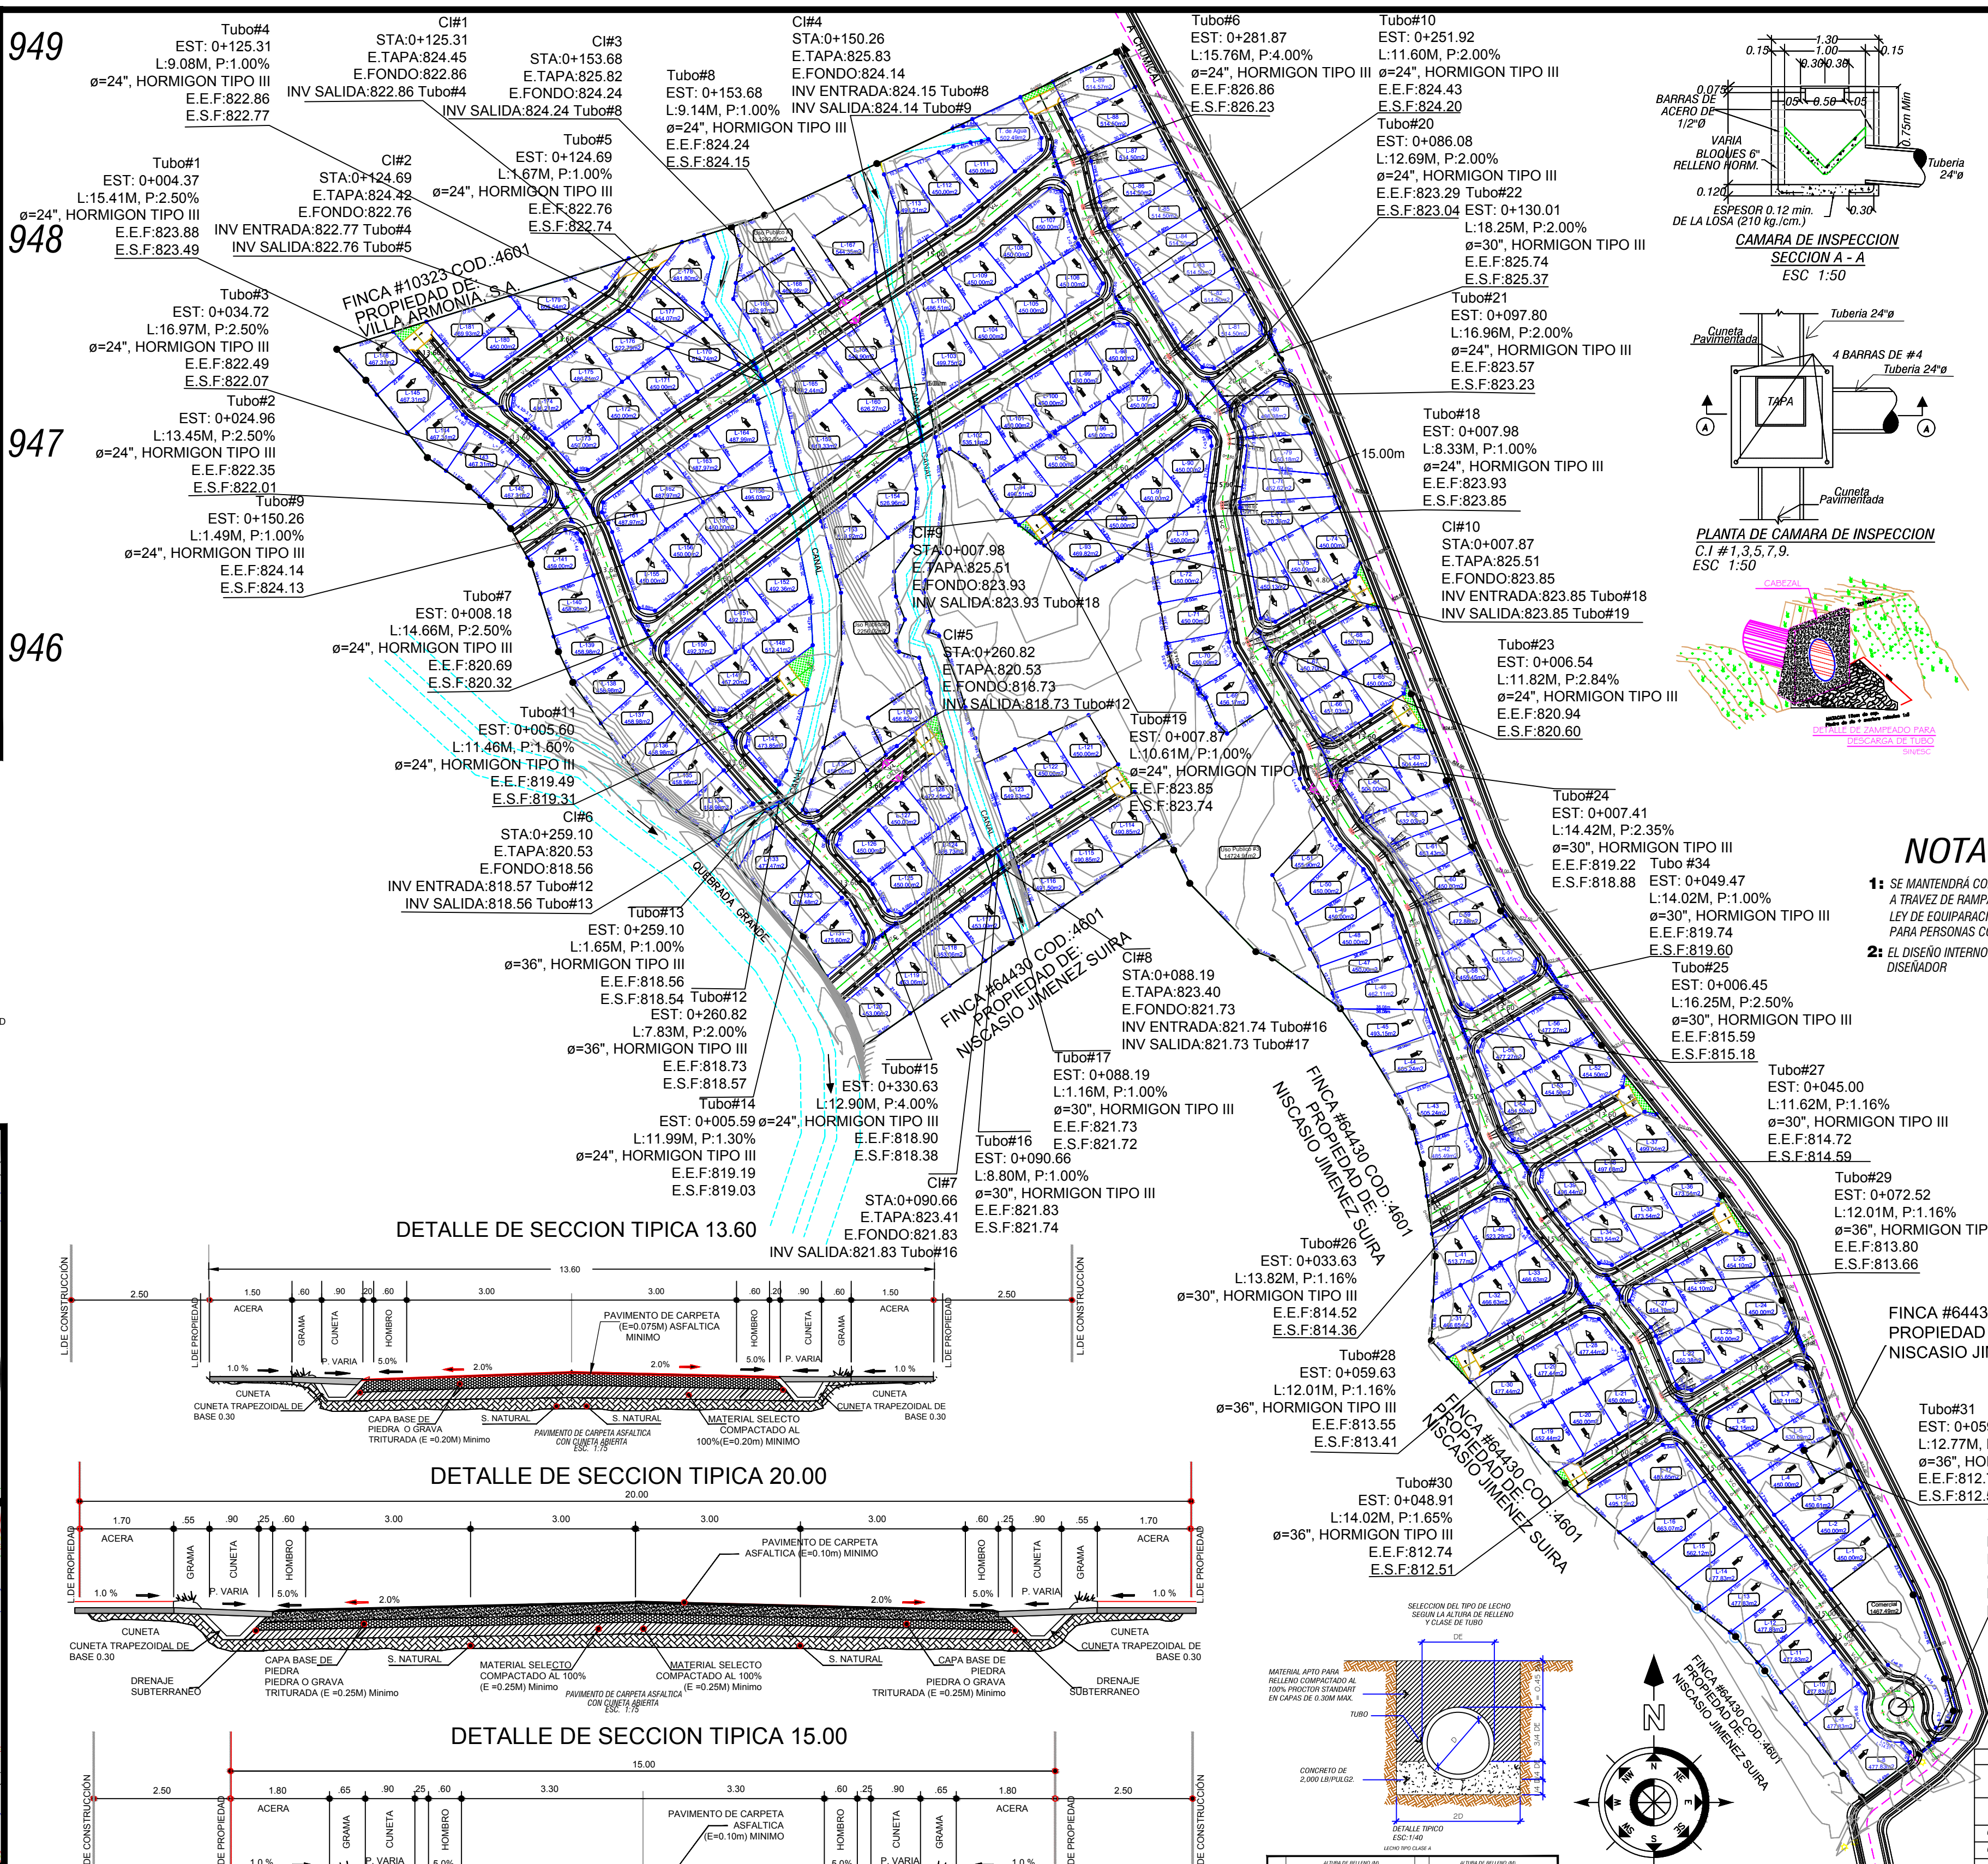

REPUBLICA DE PANAMA
PROV. DE CHIRIQUI
DISTRITO: DOLEGA

CORREG. DOLEGA
LUGAR: DOLEGA

ARNOLDO A. GOMEZ
ARQUITECTO ESTRUCTURAL

PROYECTO :
RESIDENCIAL "FLORENCIA"

DIBUJO : J.C.R.N.

CALCULO : ARQ. ARNOLDO G.

LEV. TOPOGRAFICO : ARQ. ARNOLDO G.

DISEÑO : J.C.R.N.

REVISADO : ARQ. ARNOLDO G.

FINCA: 30438011 COD UBI. 4601
PROPIEDAD DE: **PROMOTORA MARIA GLORIA S.A.**
AREA A DESARROLLAR: 15has +0,000.12 m²

FECHA : JUNIO 2024

FIRMA DEL PROPIETARIO
HUGO GERARDO ANGUILLO SANTOS
CED. - PE - 4 - 689