


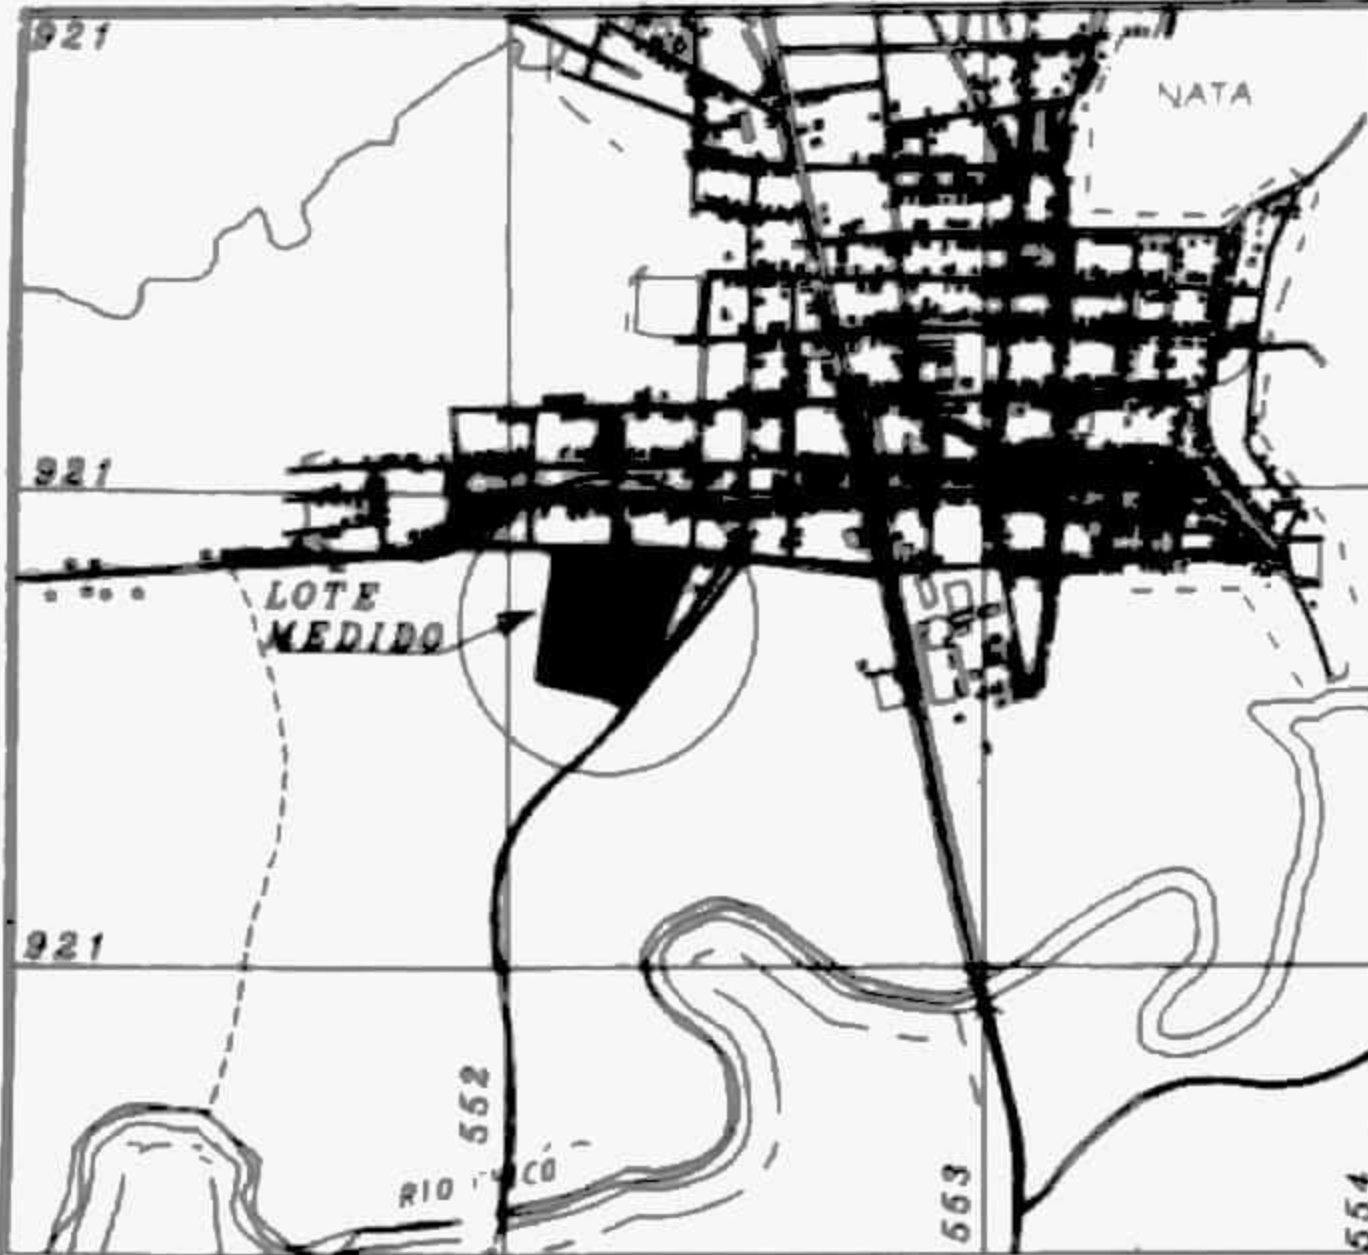


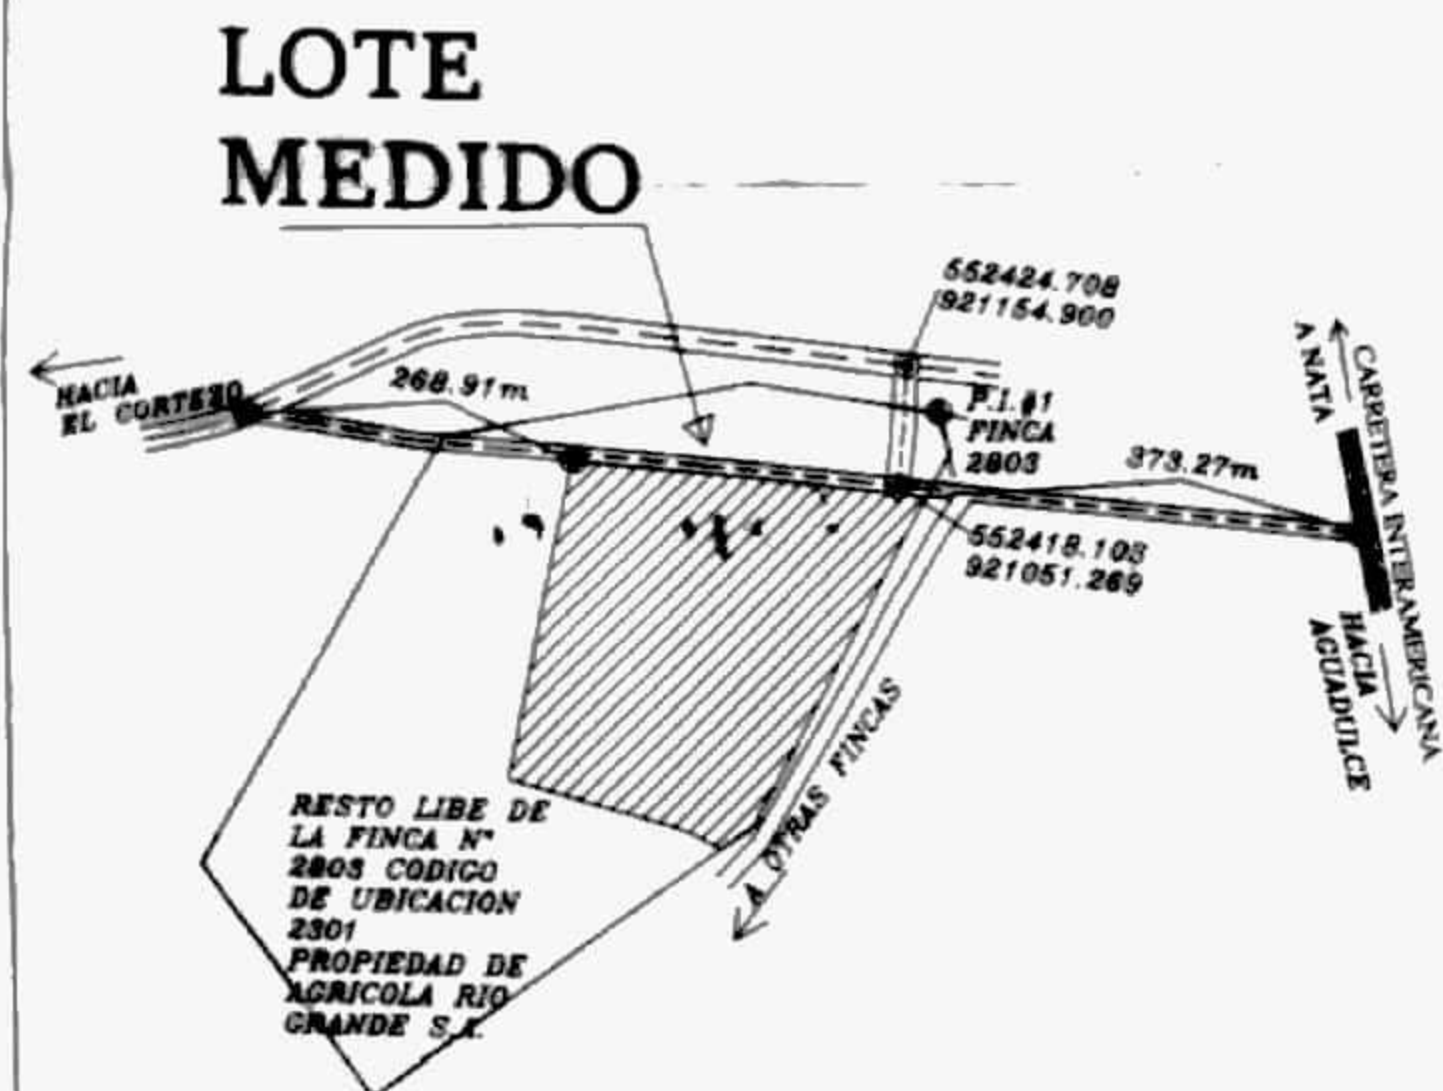

LOCALIZACION REGIONAL
ESCALA: 1/20000

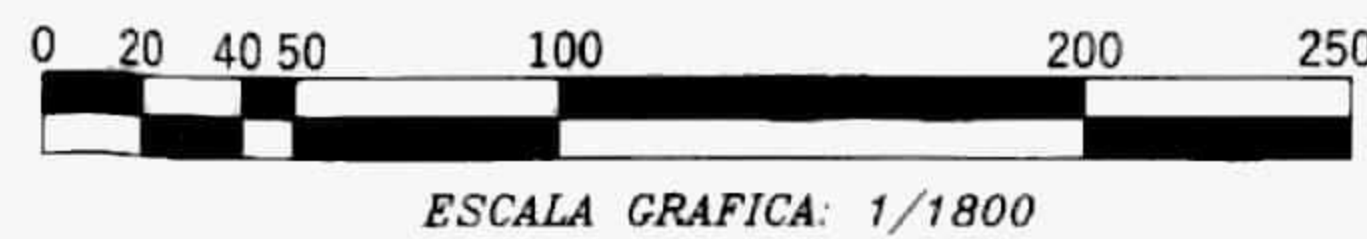

DETALLE DE AMARRE
ESCALA: 1/8,000

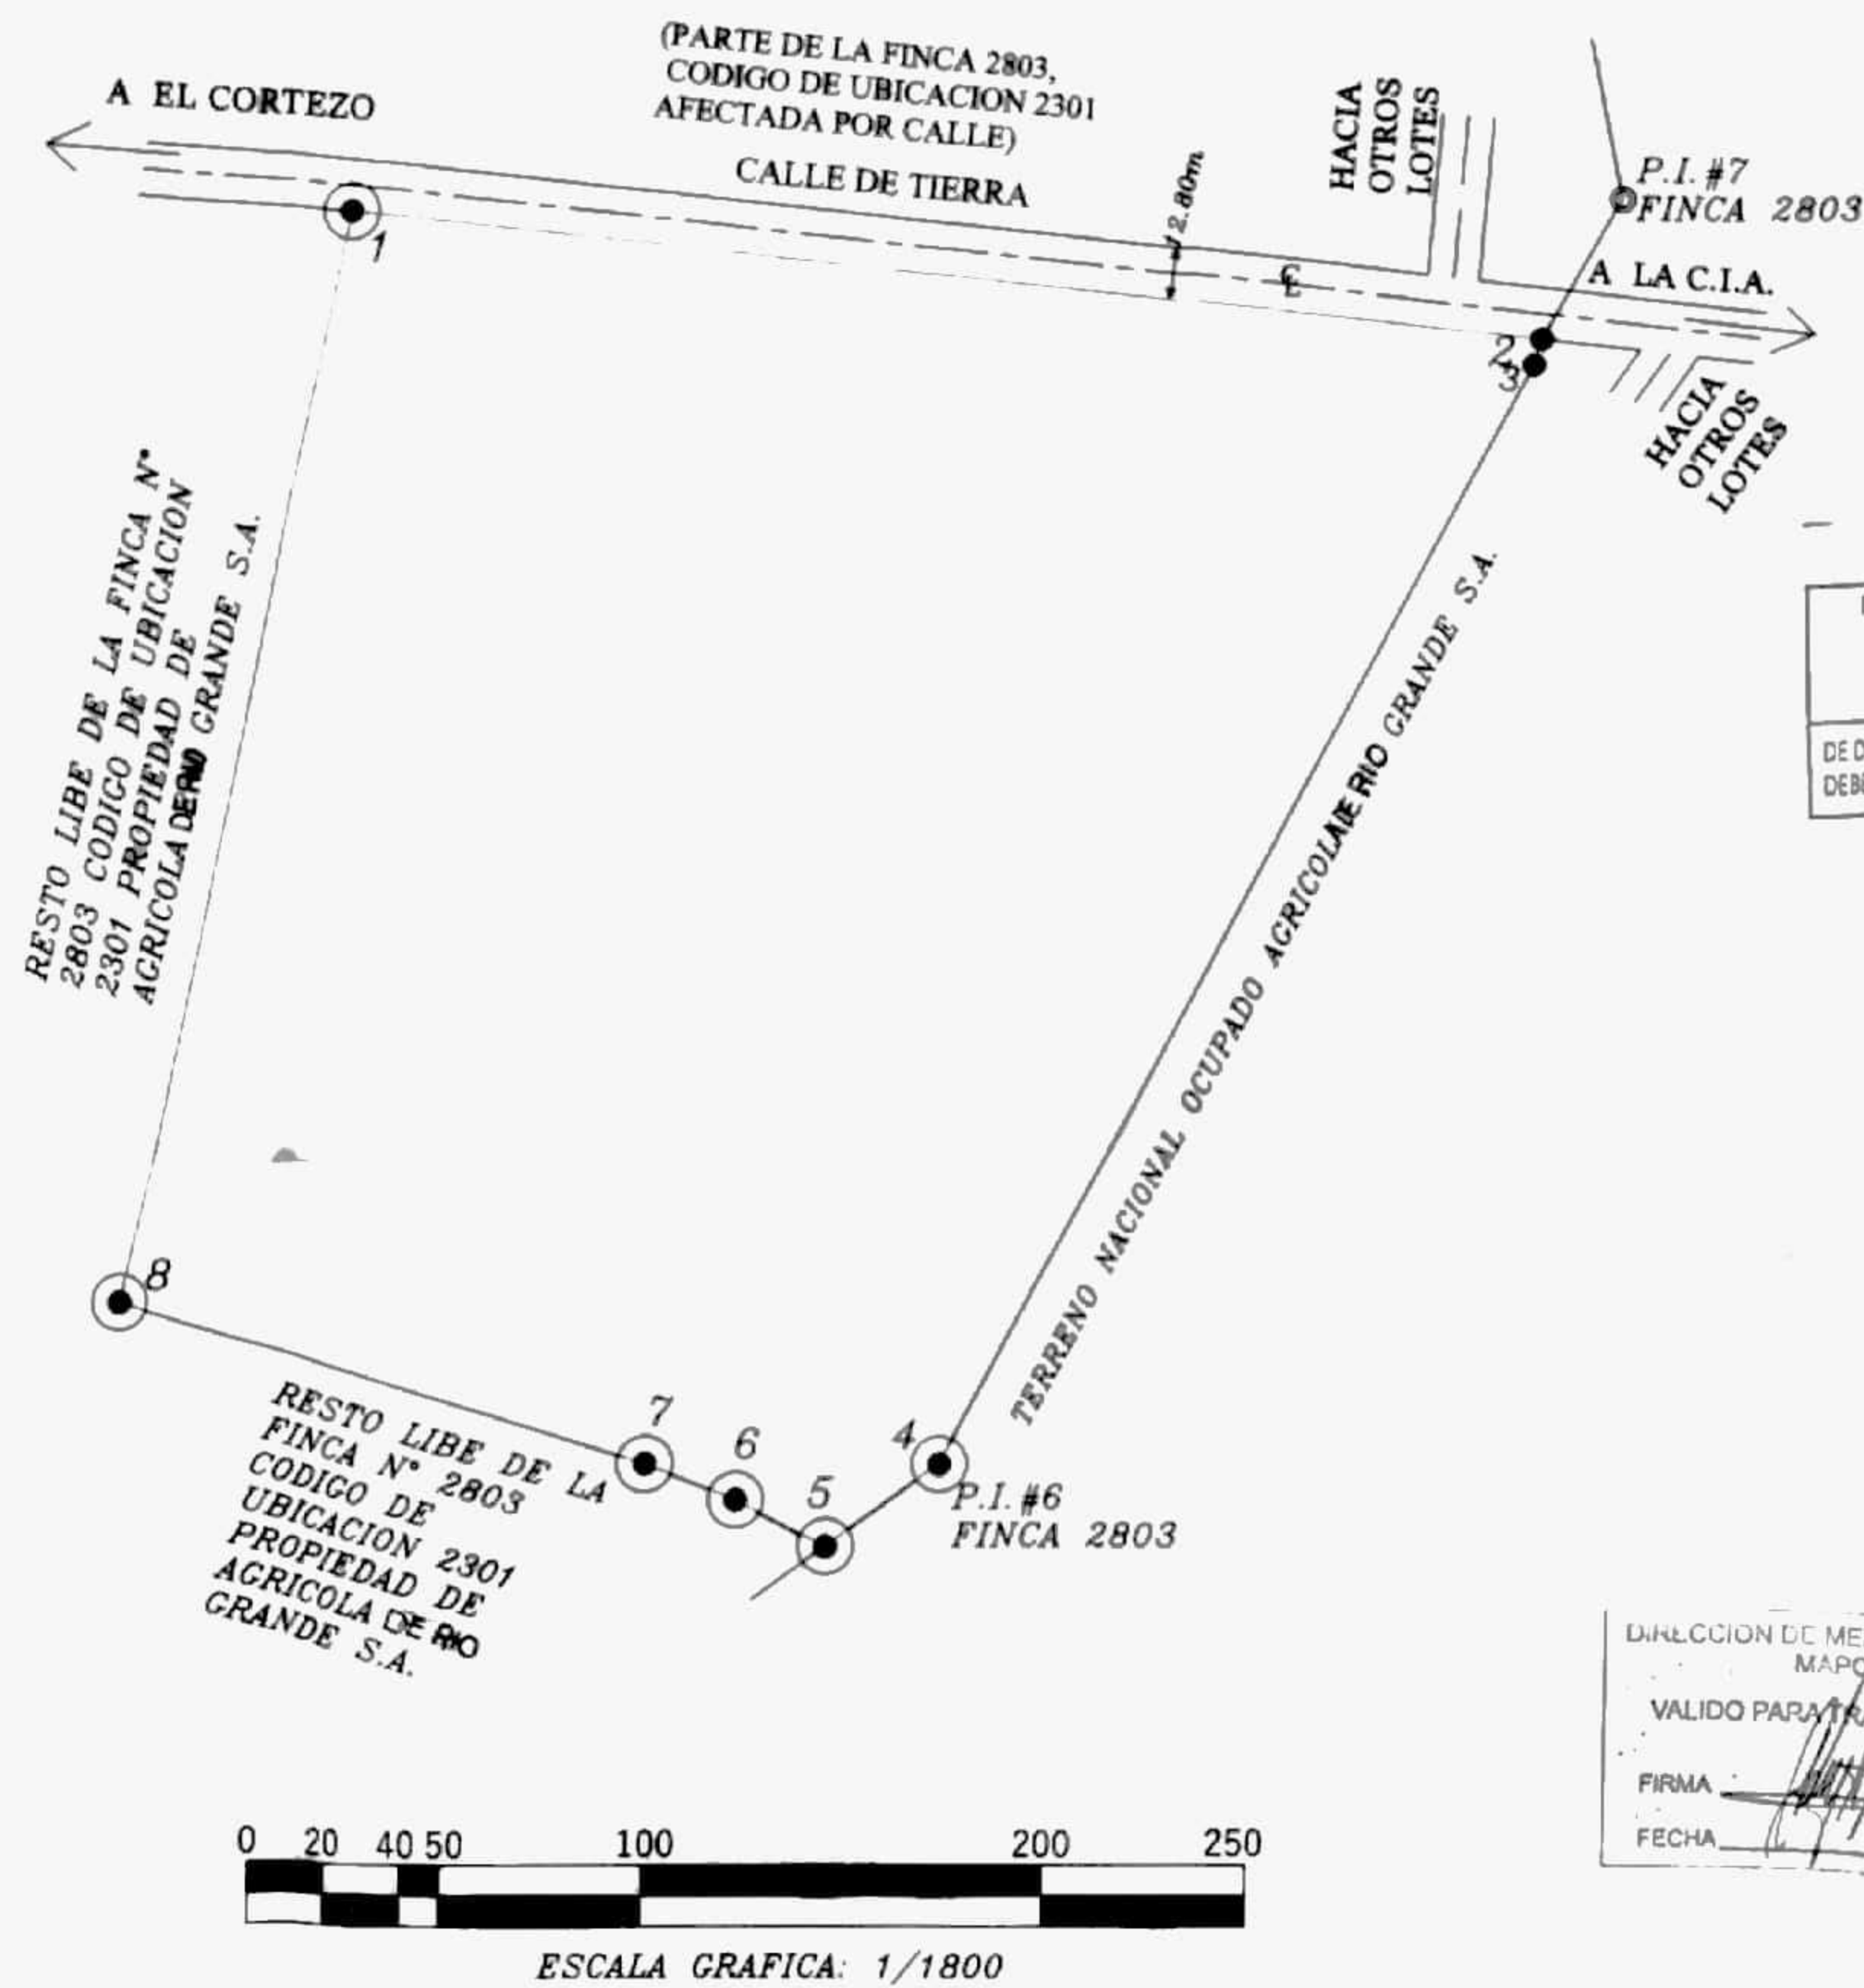

ESCALA GRAFICA: 1/1800

VERTICES GEOREFERENCIADOS			
PT. N° 1	552145.106	921074.789	
PT. N° 2	552440.741	921042.54	
PT. N° 7	552221.707	920763.223	

DATOS DE CAMPO									
EST		DIST		RUMBOS					
1	-	2	297.39	S	83°	46'	28"	E	
2	-	3	6.67	S	16°	3'	31"	W	
3	-	4	308.58	S	27°	42'	49"	W	
4	-	5	34.88	S	54°	12'	52"	W	
5	-	6	25.40	N	62°	46'	30"	W	
6	-	7	24.54	N	68°	21'	32"	W	
7	-	8	137.62	N	72°	49'	45"	W	
8	-	1	276.44	N	11°	27'	3"	E	

DETALLE DE AREA

AREA DE LA FINCA 2803.....17 HAS +5026.24 m²
 AREA A SEGREGAR.....7Has +5000.00 m²
 RESTO LIBRE DE LA FINCA 2803 10 Has +0026.24 m²

MINISTERIO DE VIVIENDA Y ORDENAMIENTO TERRITORIAL
 VICE-MINISTERIO DE ORDENAMIENTO TERRITORIAL
 VENTANILLA UNICA - REGIONAL DE COCLE
 DEPARTAMENTO DE SEGREGACIONES E INSCRIPCIONES
 DE DARSE OTRA SEGREGACION DE LA FINCA N° 2803
 DEBERA ACOGERSE AL DECRETO EJECUTIVO N° 153 DEL 15 DE JUNIO DE 2020

NOTAS:

- REFERIDO AL NORTE DE CUADRICULA.
- EL POLIGONO SE LEVANTO POR LA LINEA DE PROPIEDAD EN TODA SU EXTENSION.
- EQUIPO UTILIZADO ESTACION TOTAL MARCA SPECTRA, SERIE FOCUS 8 DE 2" DE PRECISION Y GNSS RTK HI TARGET DE DOBLE FRECUENCIA.
- PLANOS DE REFERENCIA FINCA 2803: PLANO N°66 DE 1911

F.A. Cm
 FERNANDO ALBERTO CHAPMAN ARIAS
 CED. N° 8-233-956
 REPRESENTANTE LEGAL
 TREXCO, INC
 COMPRADOR

DIRECCION DE MENSURA CATASTRAL
 MAPOTECA
 VALIDO PARA TRAMITE EN MIVOT
 FIRMA: *[Signature]*
 FECHA: 2/3/2022

Roberto Alonzo Jimenez Arias
 ROBERTO ALONZO JIMENEZ ARIAS
 CED. N° 8-282-155
 REPRESENTANTE LEGAL
 AGRICOLA RIO GRANDE S.A.
 PROPIETARIO

[Signatures]
 REPUBLICA DE PANAMA
 MINISTERIO DE VIVIENDA Y ORDENAMIENTO TERRITORIAL
 VENTANILLA UNICA
 CERTIFICADO PARA EFECTUAR TRANSACCIONES CON LOTES DE LAS URBANIZACIONES

MINISTERIO DE VIVIENDA Y ORDENAMIENTO TERRITORIAL
 VICE-MINISTERIO DE ORDENAMIENTO TERRITORIAL
 VENTANILLA UNICA - REGIONAL DE COCLE
 CERTIFICADO PARA EFECTUAR TRANSACCIONES CON LOTES DE LAS URBANIZACIONES
 Según la Ley No. 61 de 23 de octubre de 2009 y el Decreto Ejecutivo No. 153 del 16 de junio de 2020. La Dirección Nacional de Ventanilla Unica Certifica que según sus planos, pueden ser inscritos los siguientes lotes:
 Certificado No. 458 Fecha: 2/4/2022
 REVISADO POR: *[Signature]*

MINISTERIO DE VIVIENDA Y ORDENAMIENTO TERRITORIAL
 VICE-MINISTERIO DE ORDENAMIENTO TERRITORIAL
 REGIONAL DE COCLE
 DIRECCION NACIONAL DE VENTANILLA UNICA
 POR OMISION, FALSEDADE Y/O ERROR EN LA INFORMACION SUMINISTRADA EN ESTE PLANO, ESTA CERTIFICACION SERA ANULADA

ANATI
 PLAN N° 0204012711
 JEFES DE EFECTUACION
 JEFES DE EFECTUACION
 JEFES DE EFECTUACION
 JEFES DE EFECTUACION

REPUBLICA DE PANAMA
 PROVINCIA: COCLE DISTRITO: NATA
 CORREGIMIENTO: NATA LUGAR: LA ZONA
 LOTE DE TERRENO QUE SERA SEGREGADO DE LA FINCA N°2803, CODIGO DE UBICACION N° 1301, PROPIEDAD DE AGRICOLA RIO GRANDE S.A., PARA FORMAR NUEVA FINCA A FAVOR DE:
TREXCO, INC
 AREA: 7Has+5000.00 m²
 PROFESIONAL RESPONSABLE: GUSTAVO FIGUEROA
 IDONEIDAD N°2019-304-050
 ESCALA: 1/1,800
 FECHA: FEBRERO 2022

