



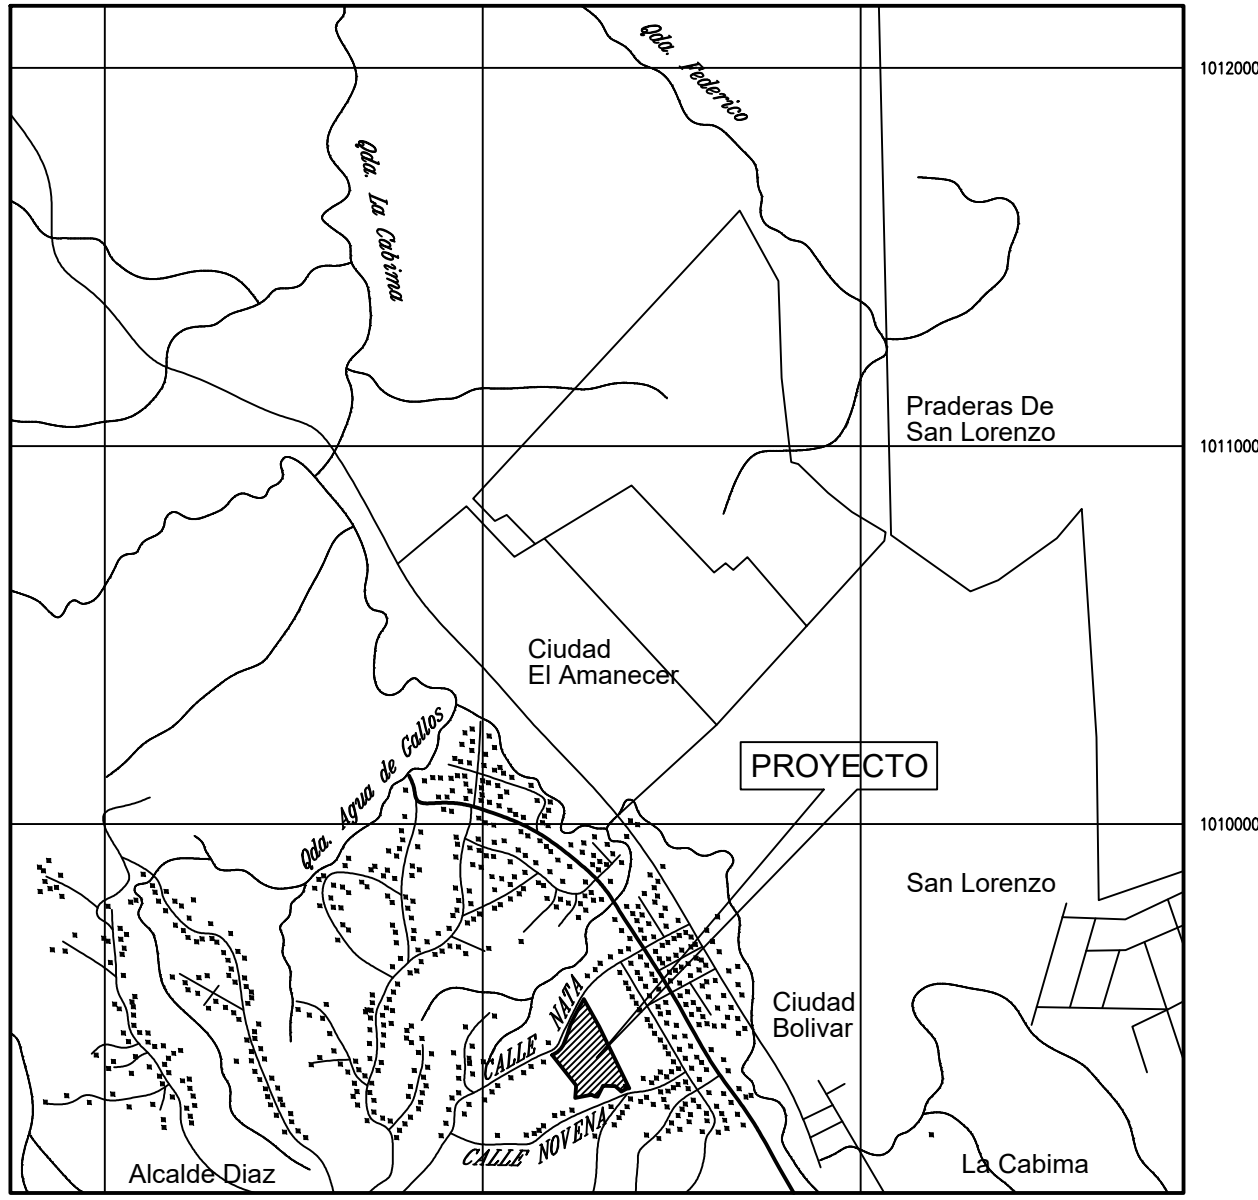

LOCALIZACION REGIONAL
ESCALA: 1/20,000

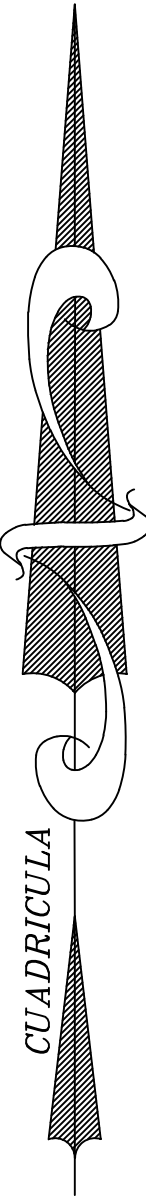

PRIMERA ETAPA

A=1ha.+2, 417.89 m2



DATOS DEL LOTE:

FINCA: 32530
TOMO: 790
FOLIO: 422
CÓDIGO: 8715
ÁREA TOTAL: 2 Has. + 6,997.02 m2.

PROPIETARIOS DEL TERRENO:

JOSÉ DE LOS SANTOS CHEN BARRÍA
CÉDULA: 4-75-653
OLIMPIA DÍAZ RODRÍGUEZ
CÉDULA: 8-146-263

DATOS DE CAMPO
DE LA FINCA

EST	X	Y
1-2	659214.036	1009549.963
2-3	659227.583	1009557.076
3-4	659236.975	1009566.708
4-5	659242.739	1009575.088
5-6	659248.407	1009587.817
6-7	659253.711	1009602.722
7-8	659261.551	1009627.017
8-9	659270.065	1009646.381
9-10	659281.379	1009667.140
10-11	659297.983	1009697.659
11-12	659338.479	1009625.209
12-13	659418.091	1009461.639
13-14	659411.303	1009460.383
14-15	659396.954	1009453.489
15-16	659393.193	1009456.659
16-17	659381.070	1009467.283
17-18	659348.747	1009468.243
18-19	659334.140	1009439.750
19-20	659326.689	1009440.152
20-21	659318.505	1009444.222
21-22	659287.922	1009438.358
22-23	65924.991	1009435.962
23-1	659277.74	1009469.023
AREA TOTAL=2Has.+6,997.02M2		

COORDENADAS DE LA PRIMERA ETAPA

EST	COORDENADA X	COORDENADA Y
1-2	659214.03	1009549.96
2-3	659297.98	1009697.66
3-4	659363.86	1009573.05
4-1	659252.74	1009500.77
AREA TOTAL=1Has.+2,417.89M2		

ARQUITECTO

Proyecto : URBANIZACIÓN
ALTOS DE CIUDAD BOLIVAR
Promotora : Joand Investment, S.A.
Rep. Legal : Santiago Bell Rivera, Cedi-4-173-1

Ubicación :
Ciudad Bolívar, Corregimiento Las Cumbres,
Distrito de Panamá,
Provincia de Panamá, Rep. de Panamá

Diseño Arquitect.: Arq. Melquiades de León

Revisado : Arq. Melquiades de León

Dibujo : M. Reyes

TÍTULO :

TOPOGRAFIA

Hoja Num. 1/1

Fecha: Septiembre 2023

PROPIETARIO

D. O. Y C. M.