




SECCIÓN LONGITUDINAL S-1
ESC. 1: 150

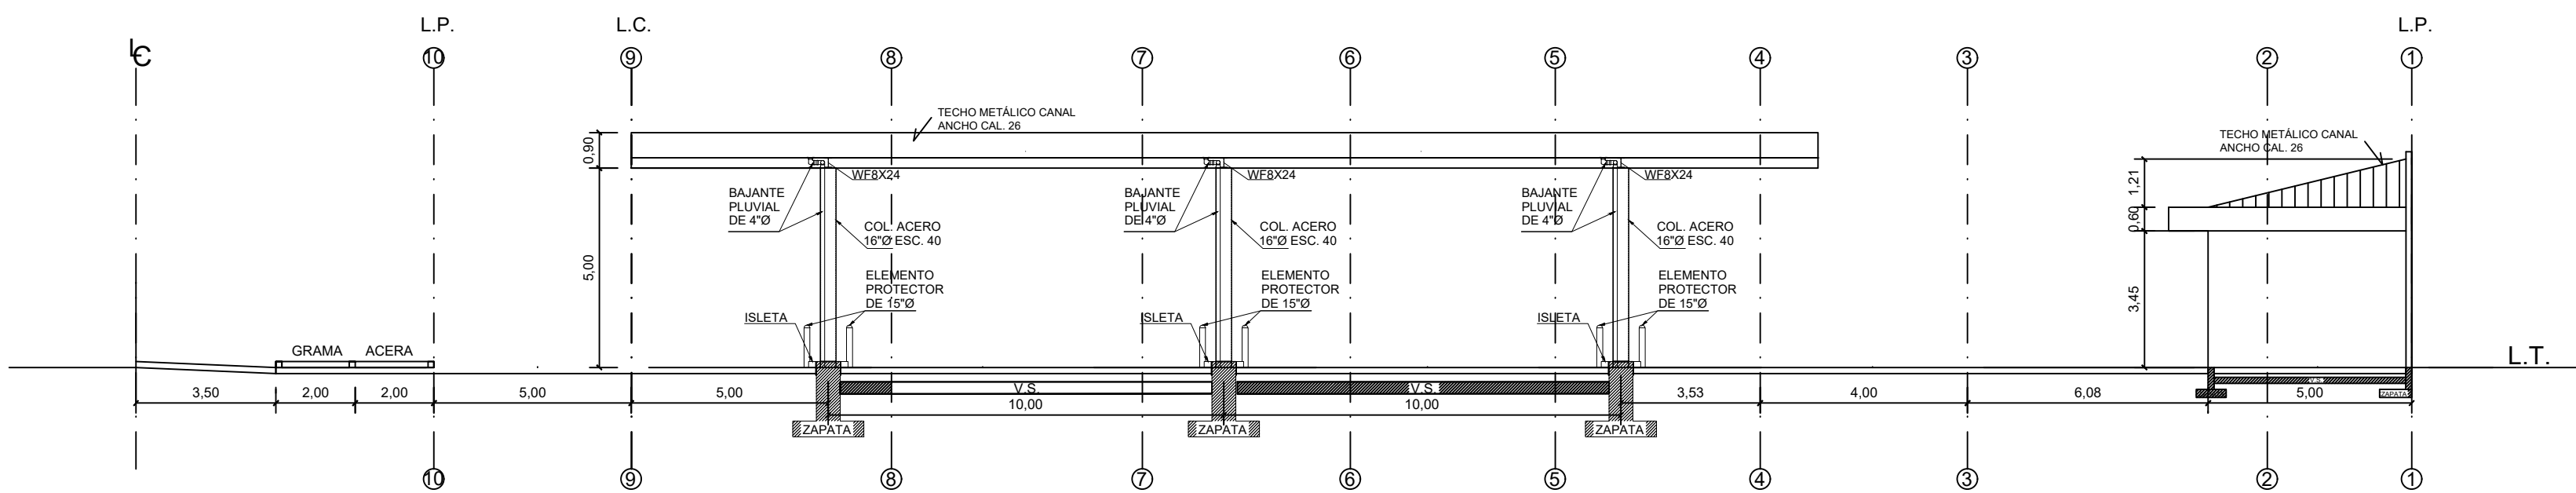


SECCIÓN TRANSVERSAL S-2
ESC. 1: 150

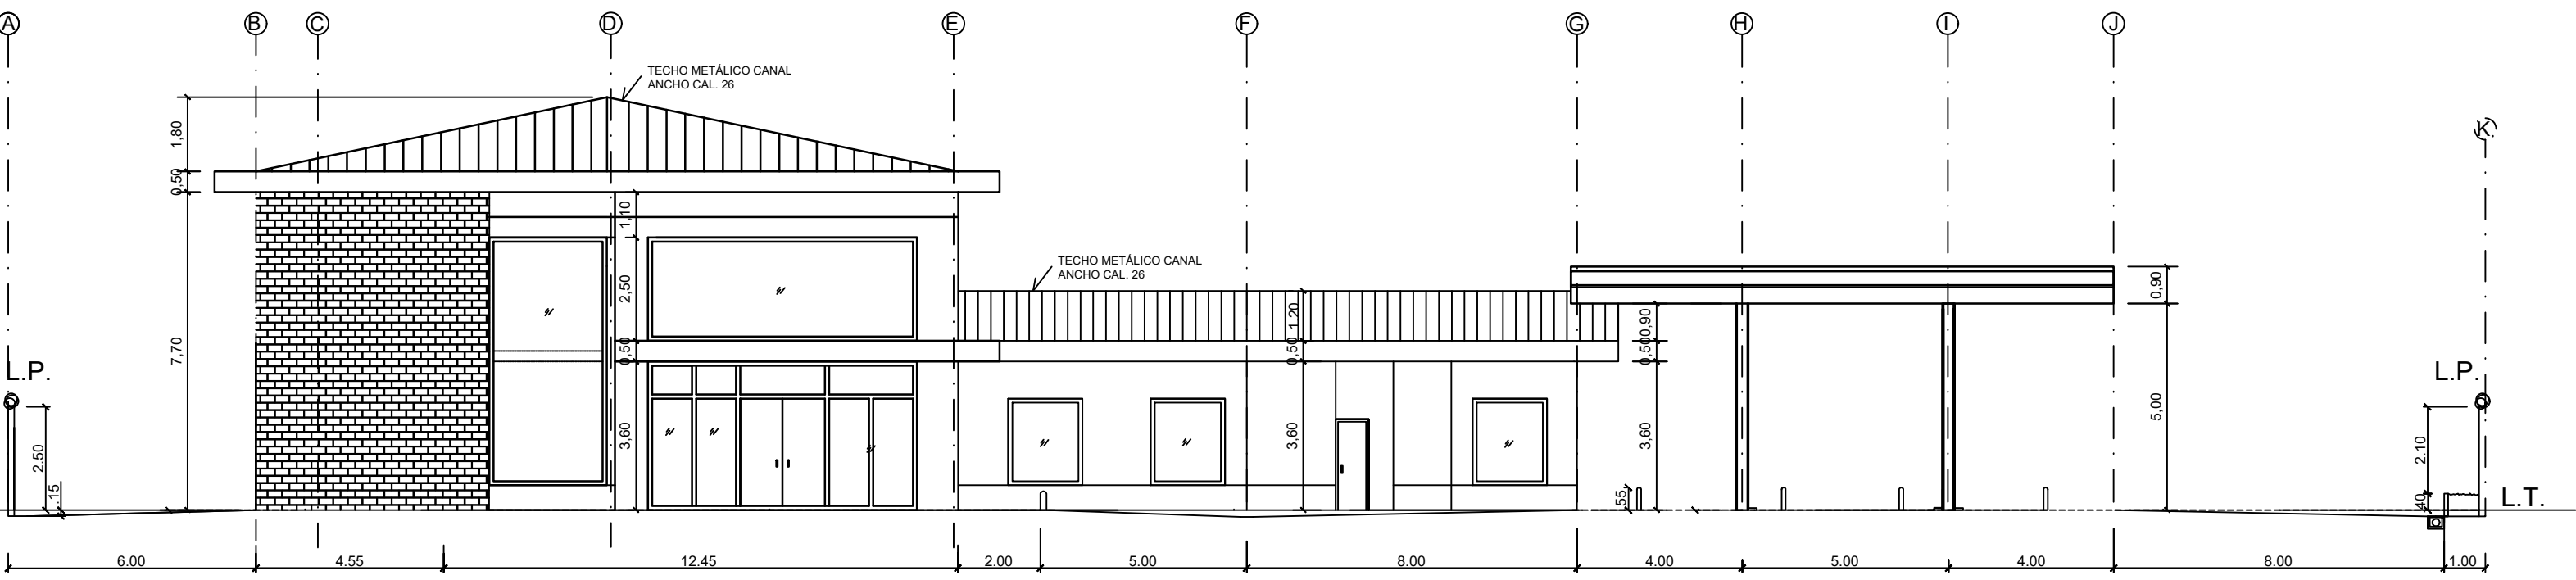


SECCIÓN FRONTAL
ESC. 1: 150

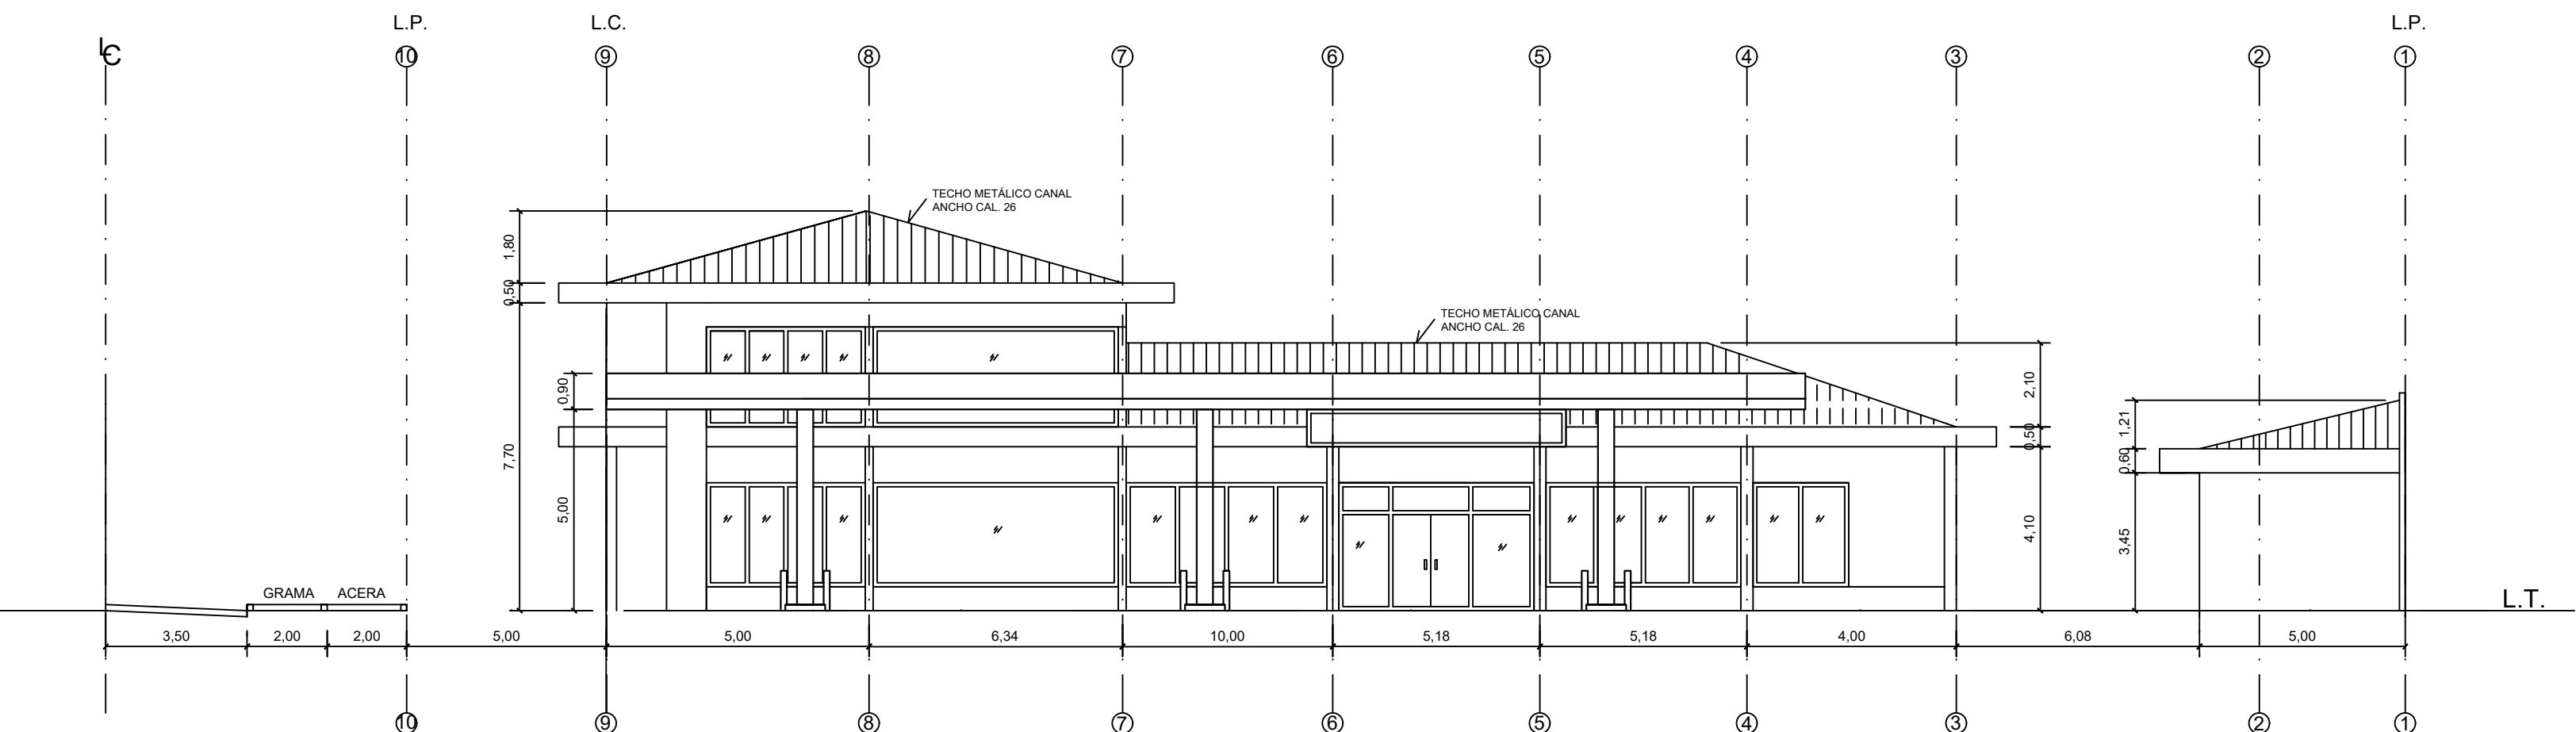


ELEVACIÓN LATERAL DERECHA
ESC. 1: 150

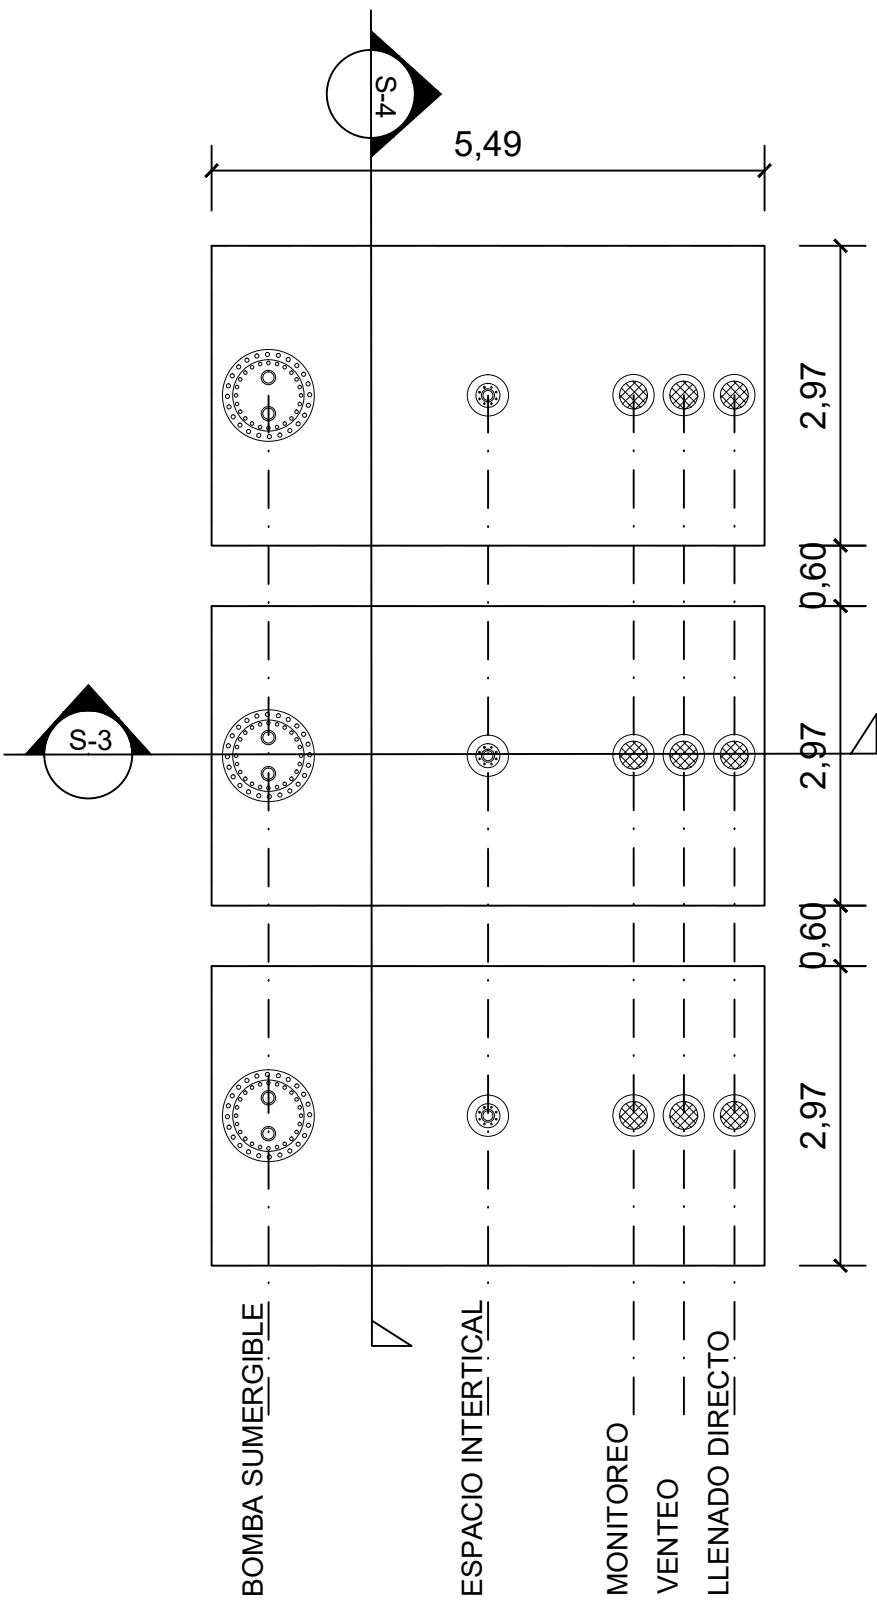

PLANTA DE FOSO DE TANQUES
ESC. 1: 75

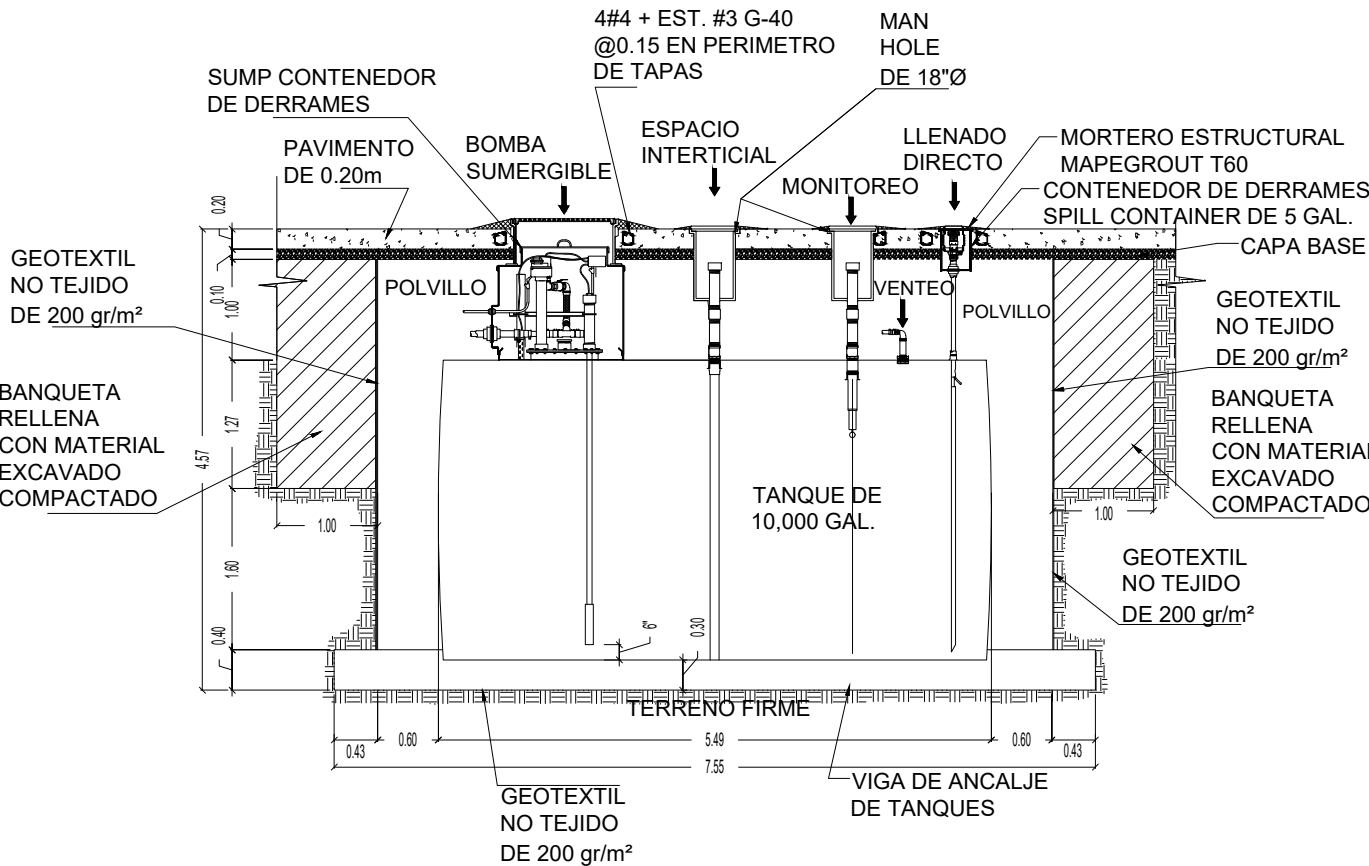

SECCIÓN DE FOSO S-3
ESC. 1: 75

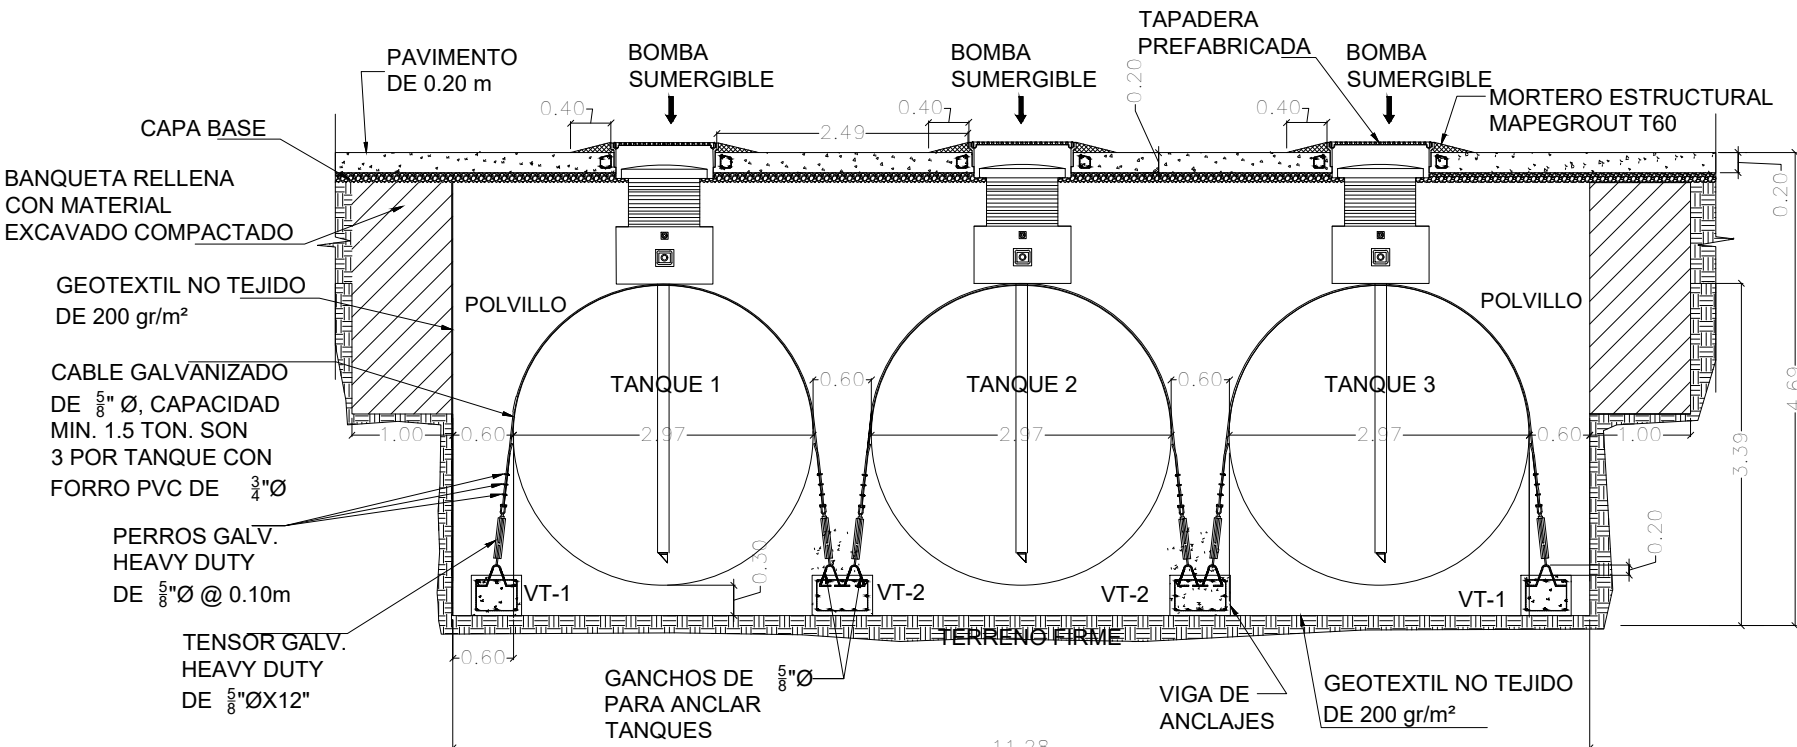

SECCIÓN DE FOSO S-4
ESC. 1: 75

ANTEPROYECTO	
ESTACIÓN DE SERVICIO COSTA DEL ESTE	
FECHA	

PROPIETARIO	
GL FUEL INVESTMENT, S.A.	
UBICACIÓN	Firma Rep. Legal

CONTENIDO DE HOJA	
SECCIONES, ELEVACIONES Y DETALLES DE FOSO DE TANQUES.	

DISEÑO	ARQ. RONALD ÁVILA	ELECTRICIDAD	
ESTRUCTURA		PLOMERIA	
ESCALA	Indicada	PLANO	HOJA 3 DE 4

APROBADO	
DIRECTOR DE OBRAS Y CONSTRUCCIONES MUNICIPALES	