




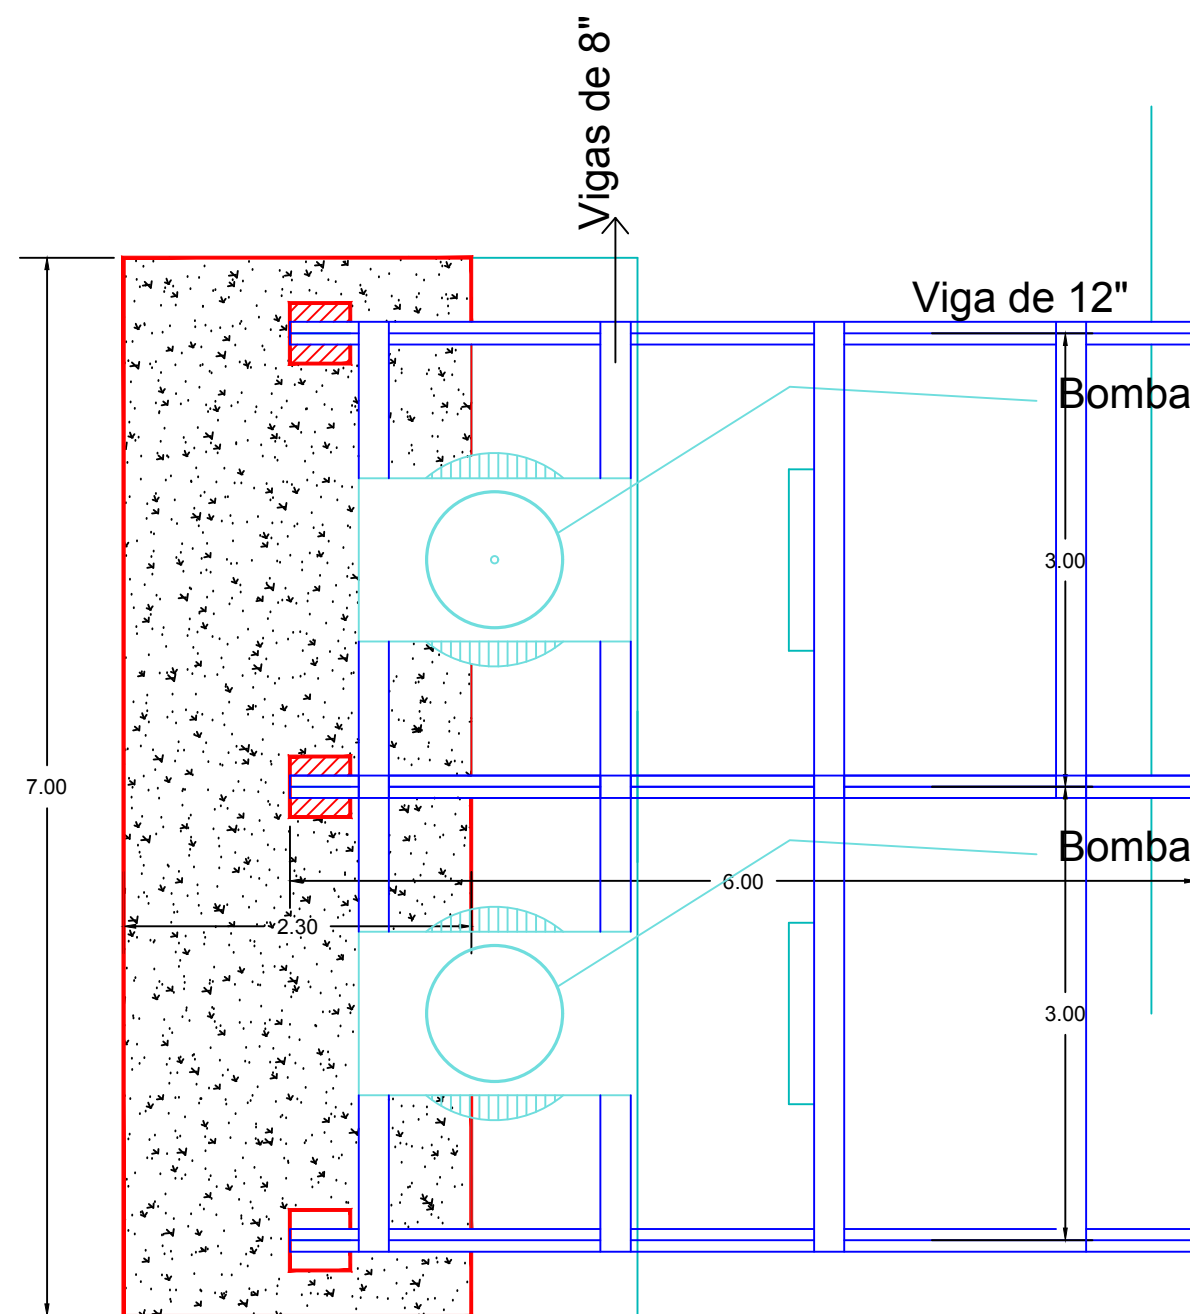


PLANTA

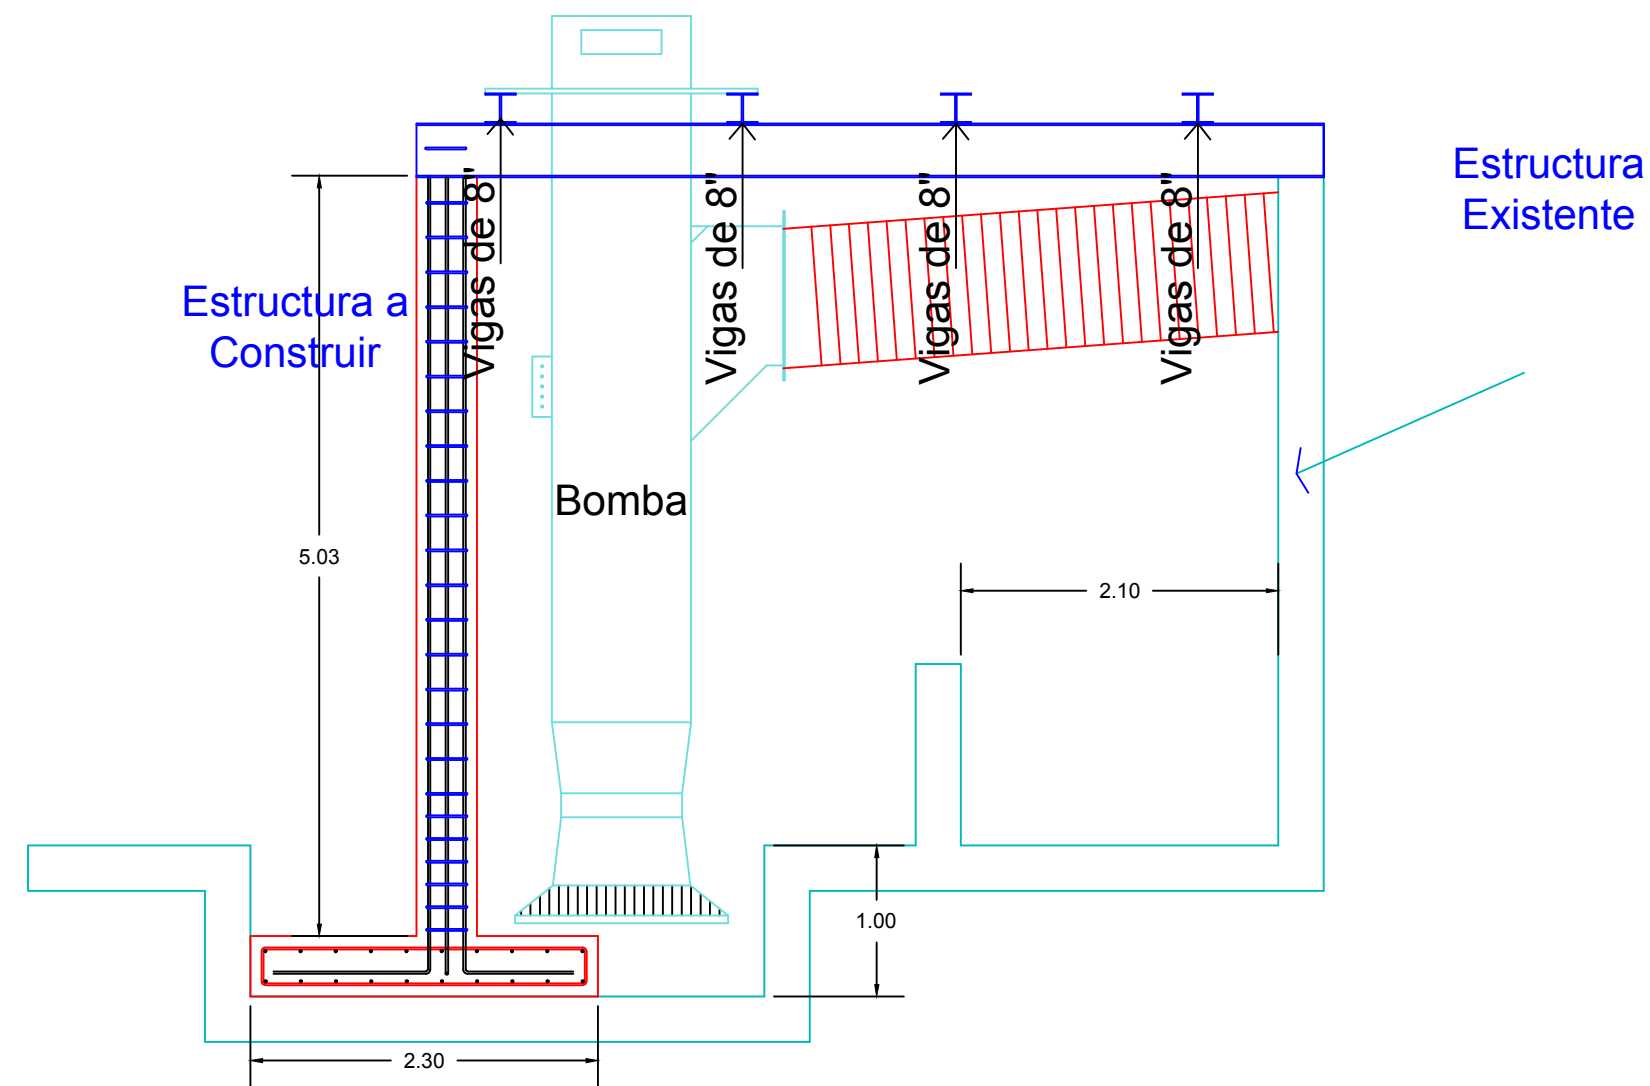


ELEVACIÓN LATERAL

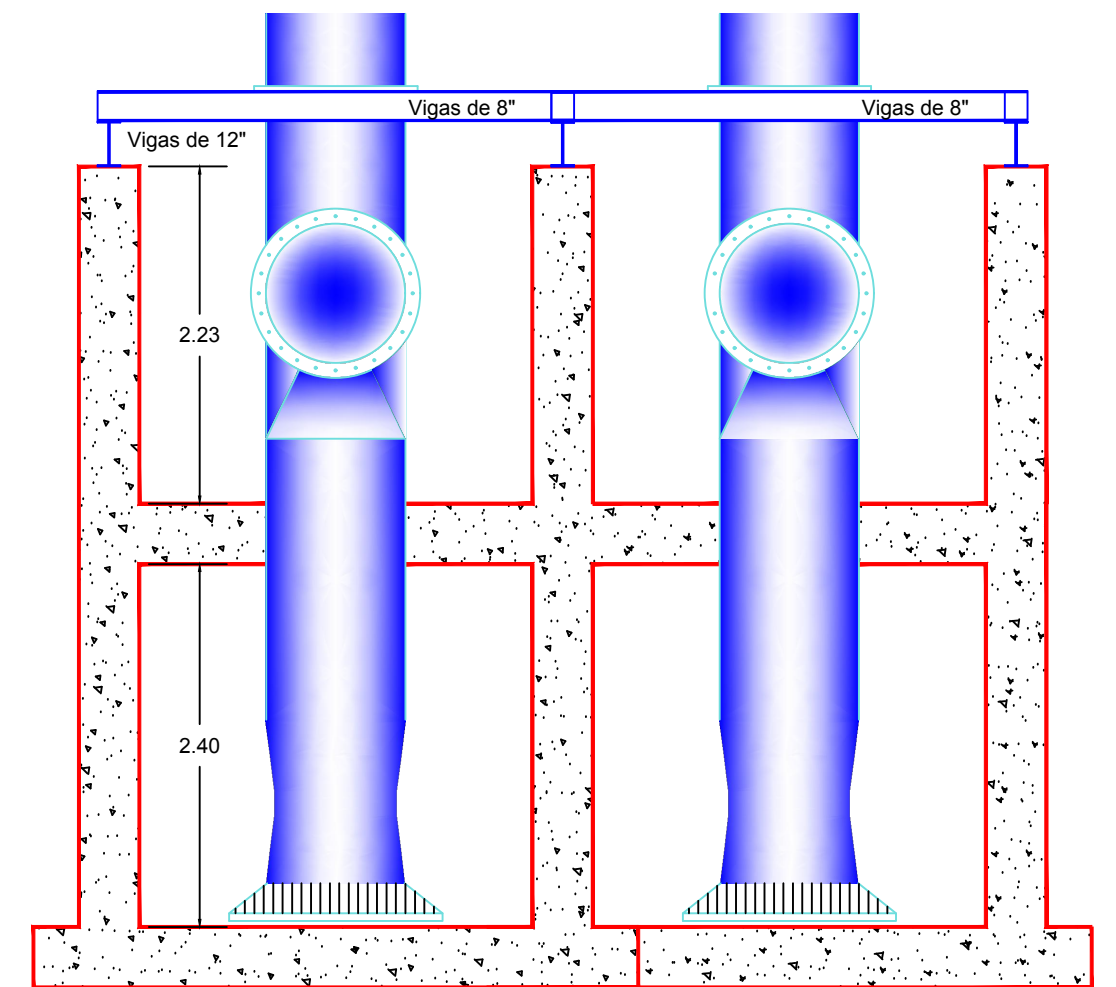


ELEVACIÓN FRONTAL

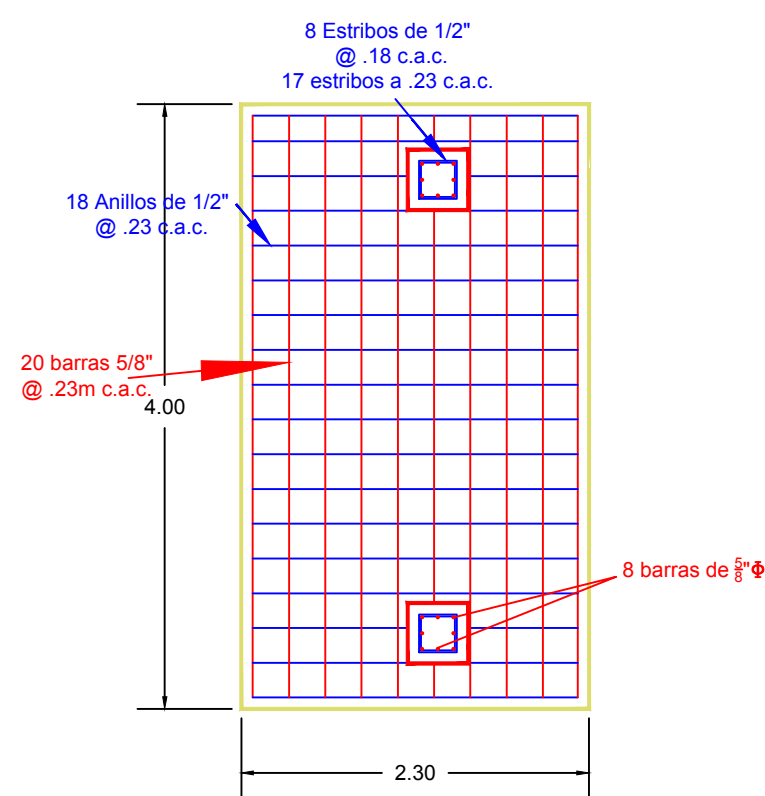

REFUERZO FUNDACIÓN

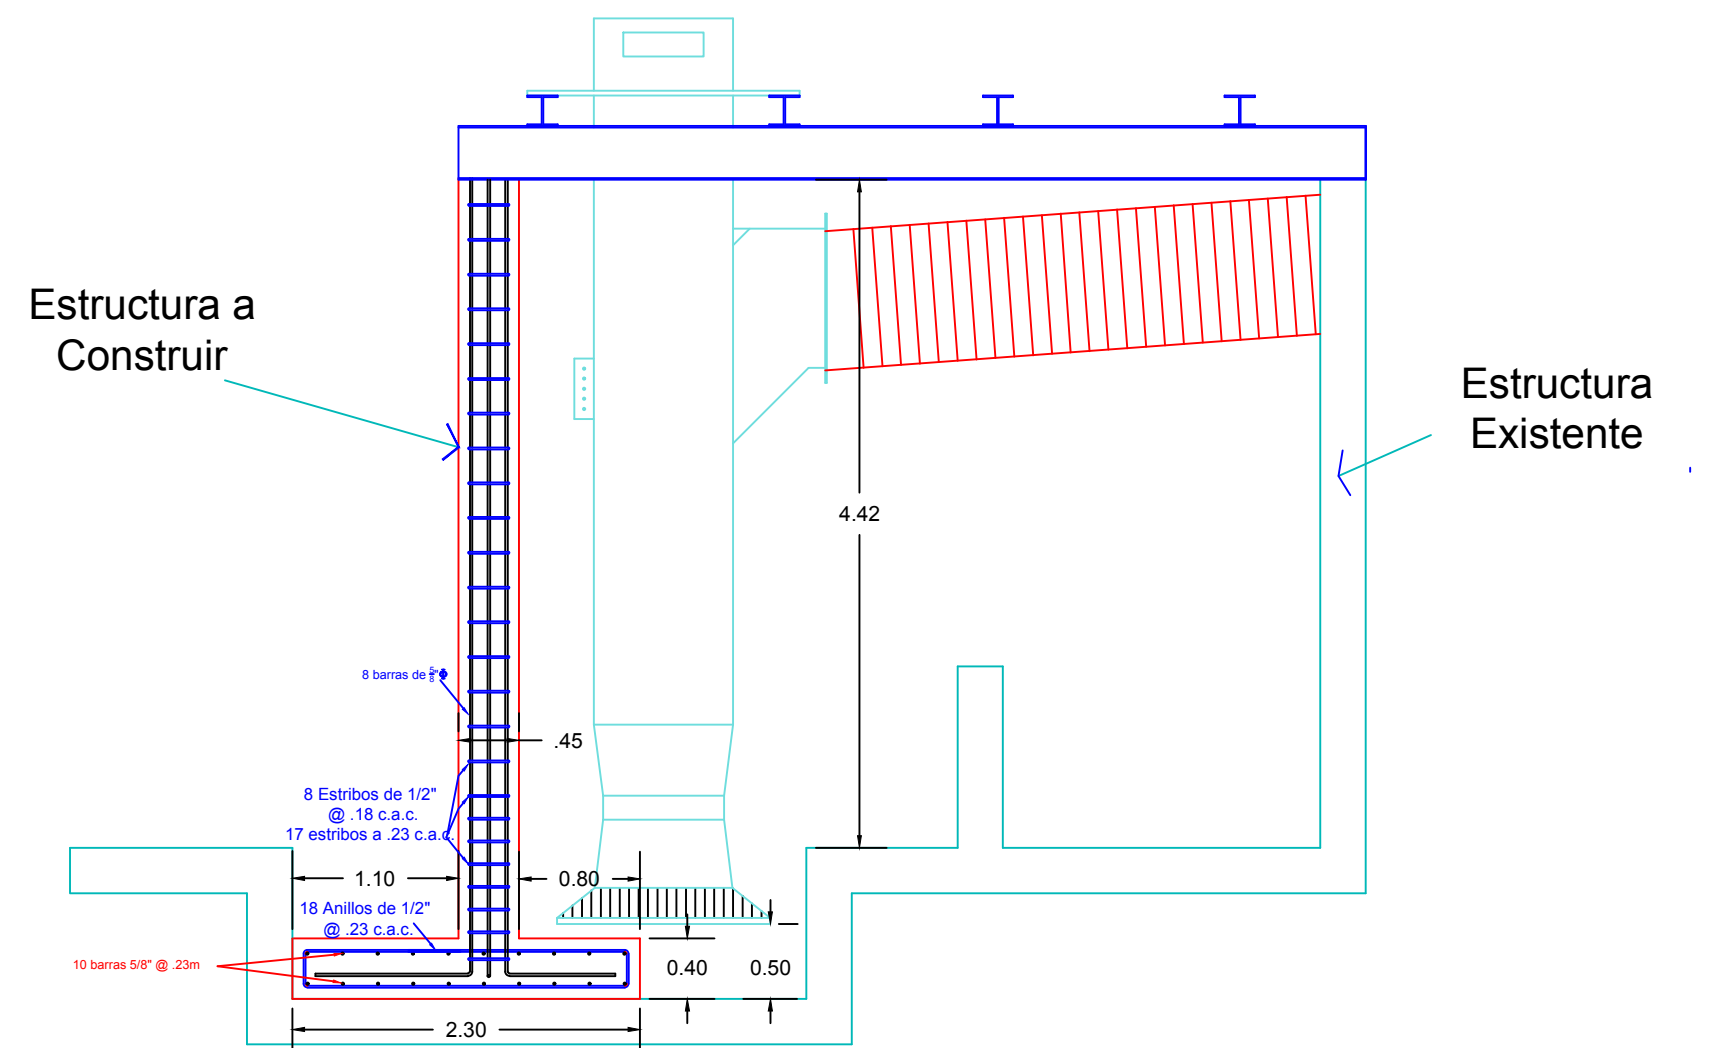

REFUERZO ESTRUCTURA

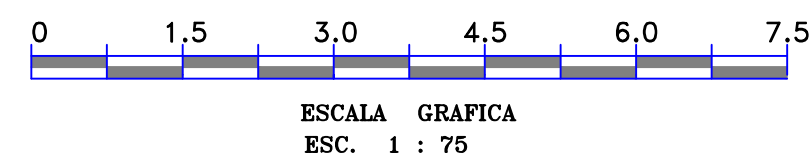

| REPUBLICA DE PANAMA                       |                 |           |           |
|-------------------------------------------|-----------------|-----------|-----------|
| PROVINCIA:                                | COCLÉ           | DISTRITO: | ANTÓN     |
| CORREG.:                                  | ANTÓN           | LUGAR:    | EL GUINEO |
| Plano con Planta, Elevaciones y Refuerzo  |                 |           |           |
| Para Estación de Bombas de Acuícola Chame |                 |           |           |
| CARLOS A. LÓPEZ N.                        |                 |           |           |
| CALCULÓ:                                  | LIC. 93-006-013 |           |           |
| DIBUJÓ:                                   | CED. 2-98-2330  |           |           |
| FECHA:                                    | FEBRERO 2019    |           |           |
| ESCALA:                                   | 1 : 50          |           |           |