




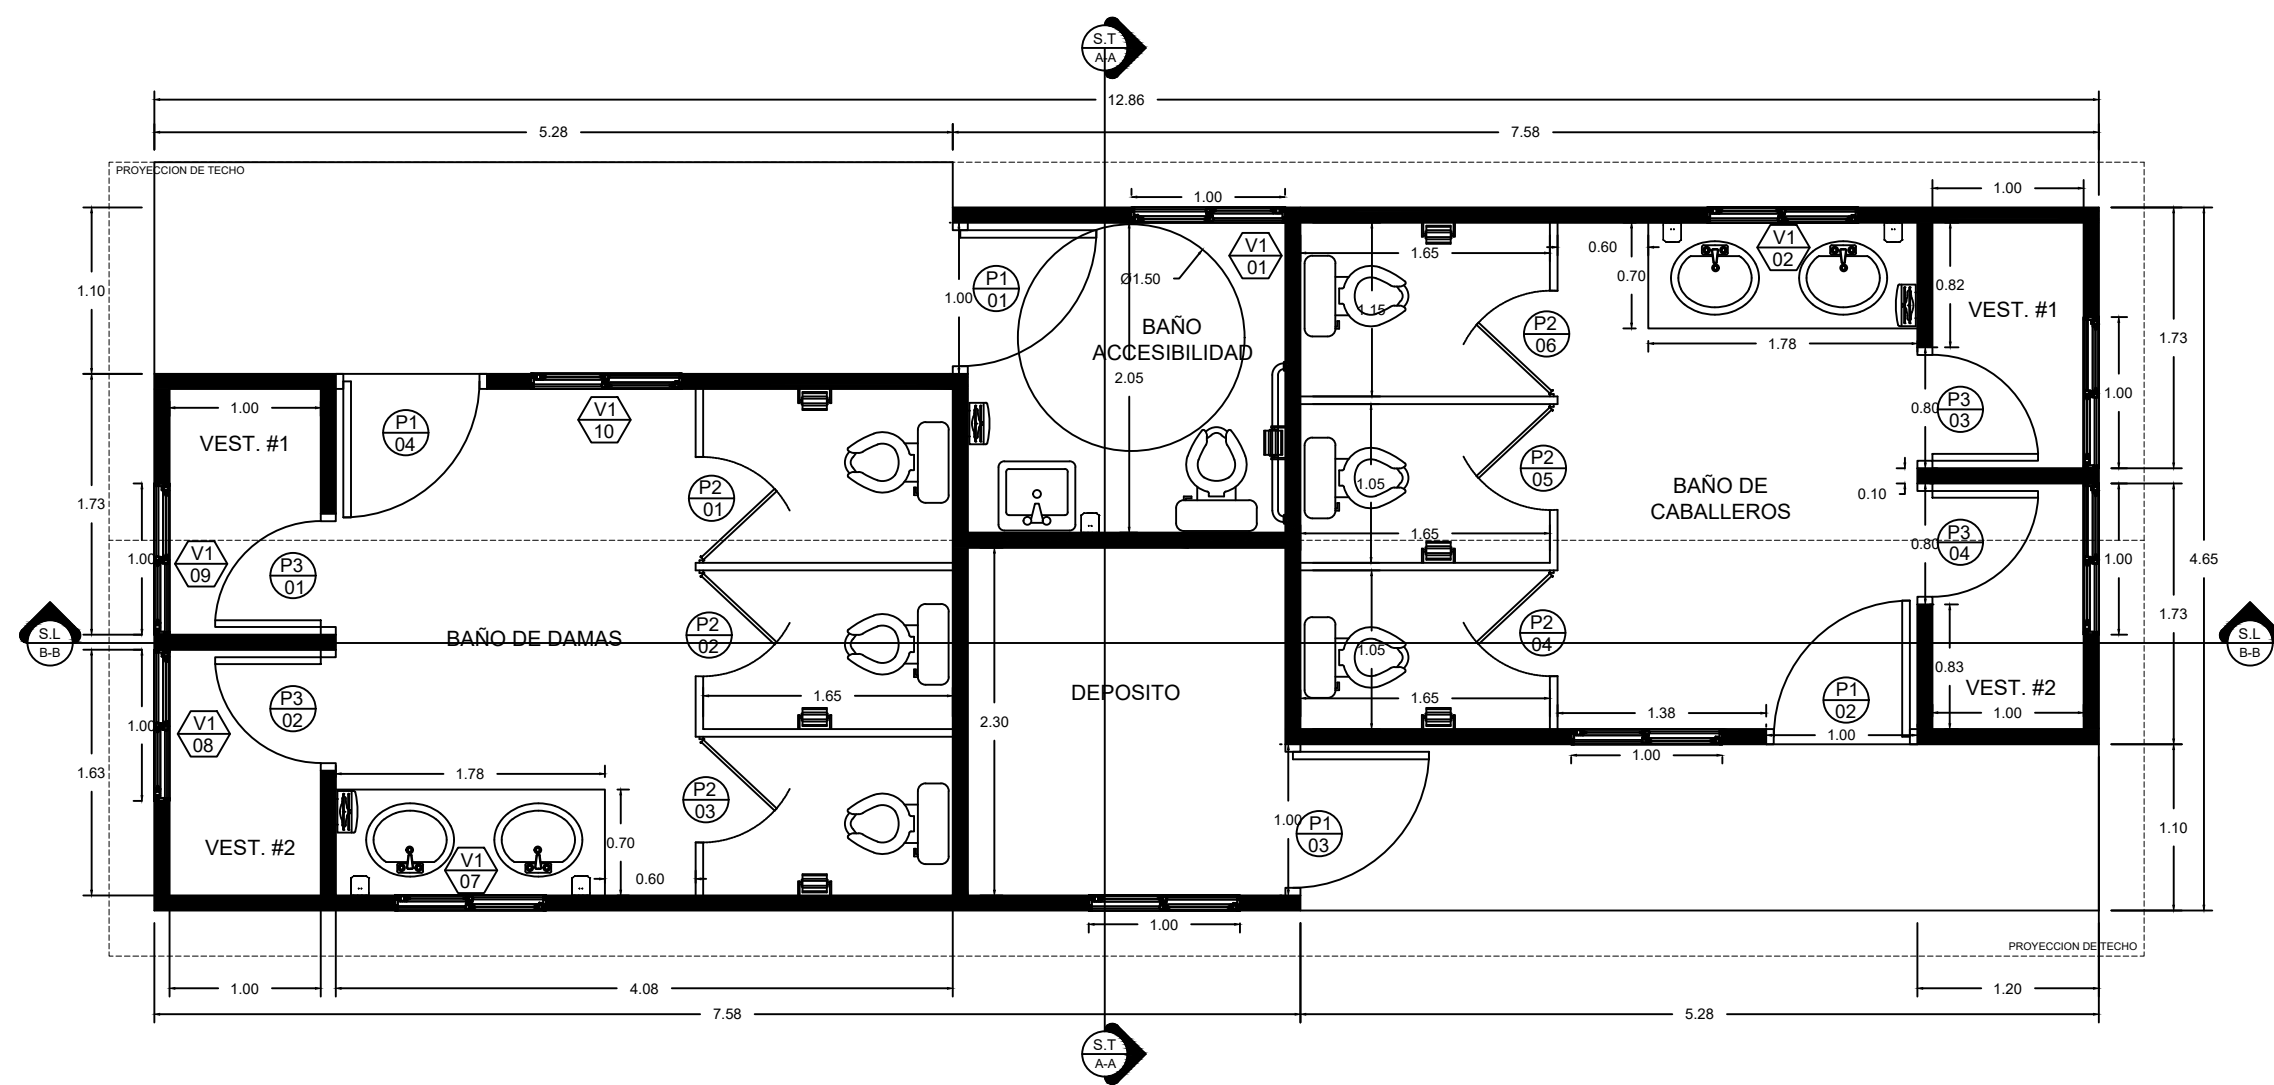


PLANTA ARQUITECTONICA
EDIFICIO
ESC. 1/50

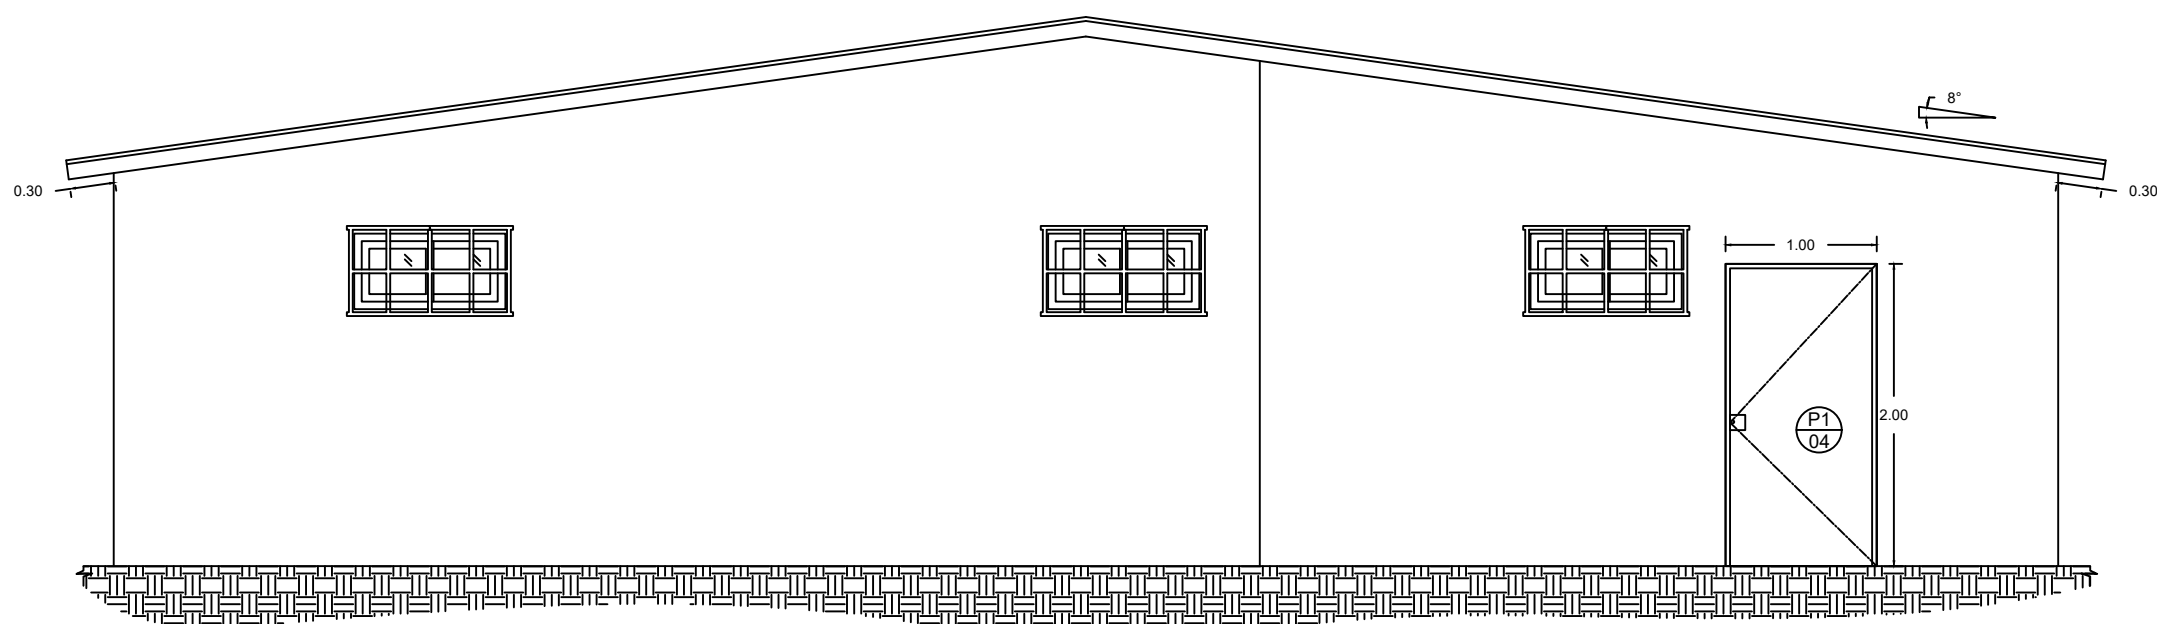


ELEVACION FONTAL
EDIFICIO
ESC. 1/50

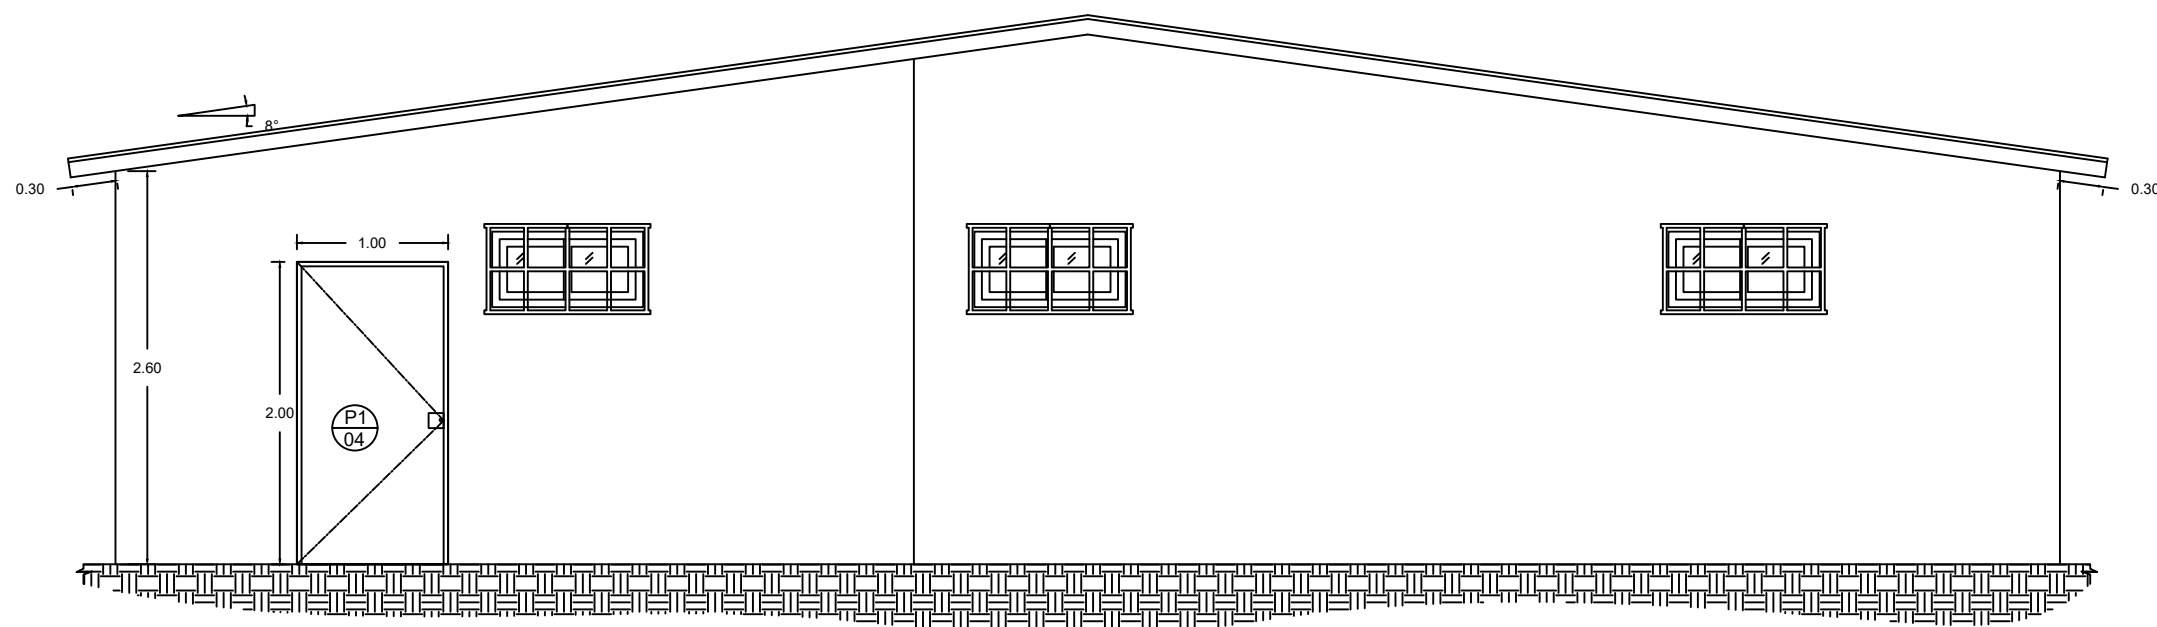


ELEVACION POSTERIOR
EDIFICIO
ESC. 1/50

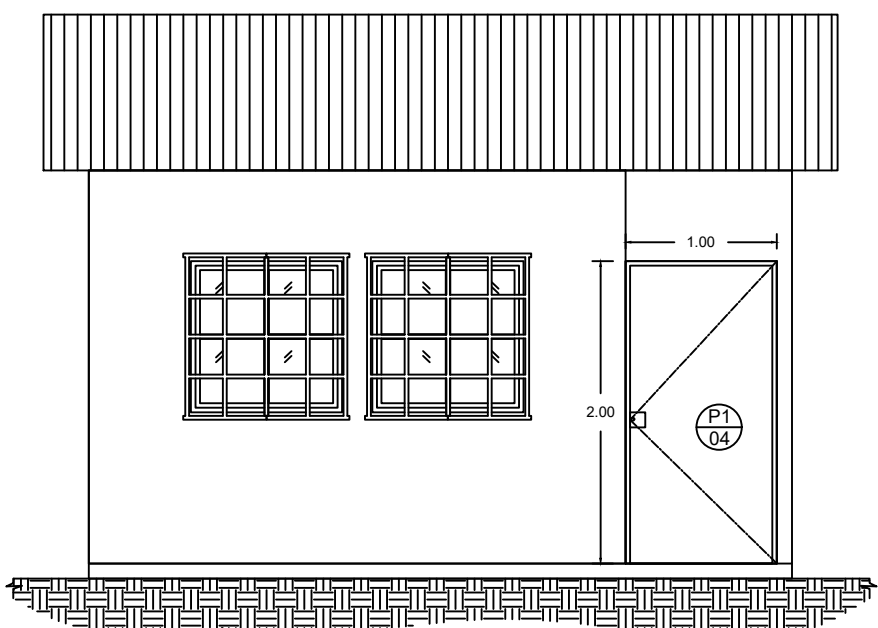

ELEVACION LATERAL IZQUIERDO
EDIFICIO
ESC. 1/50

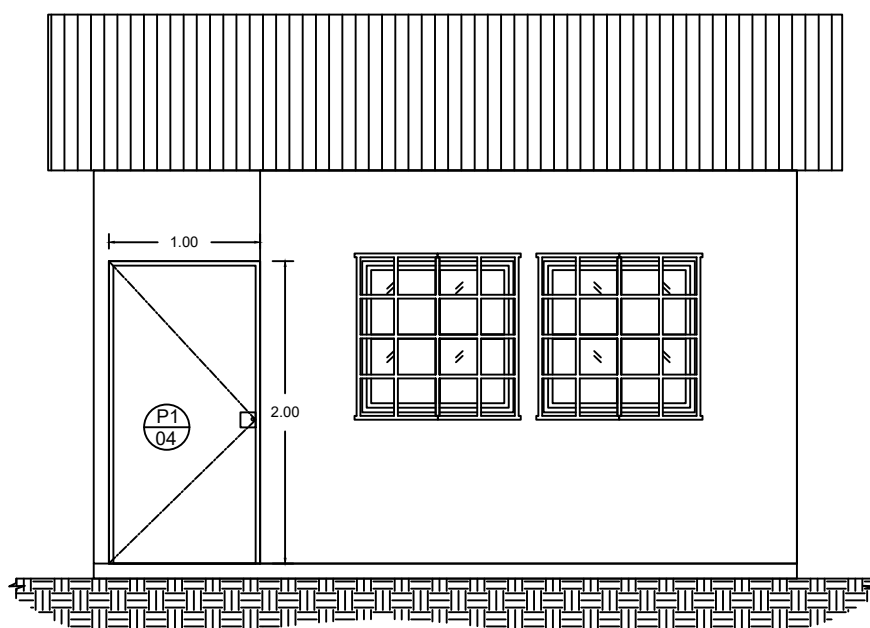


ELEVACION LATERAL DERECHO
EDIFICIO
ESC. 1/50

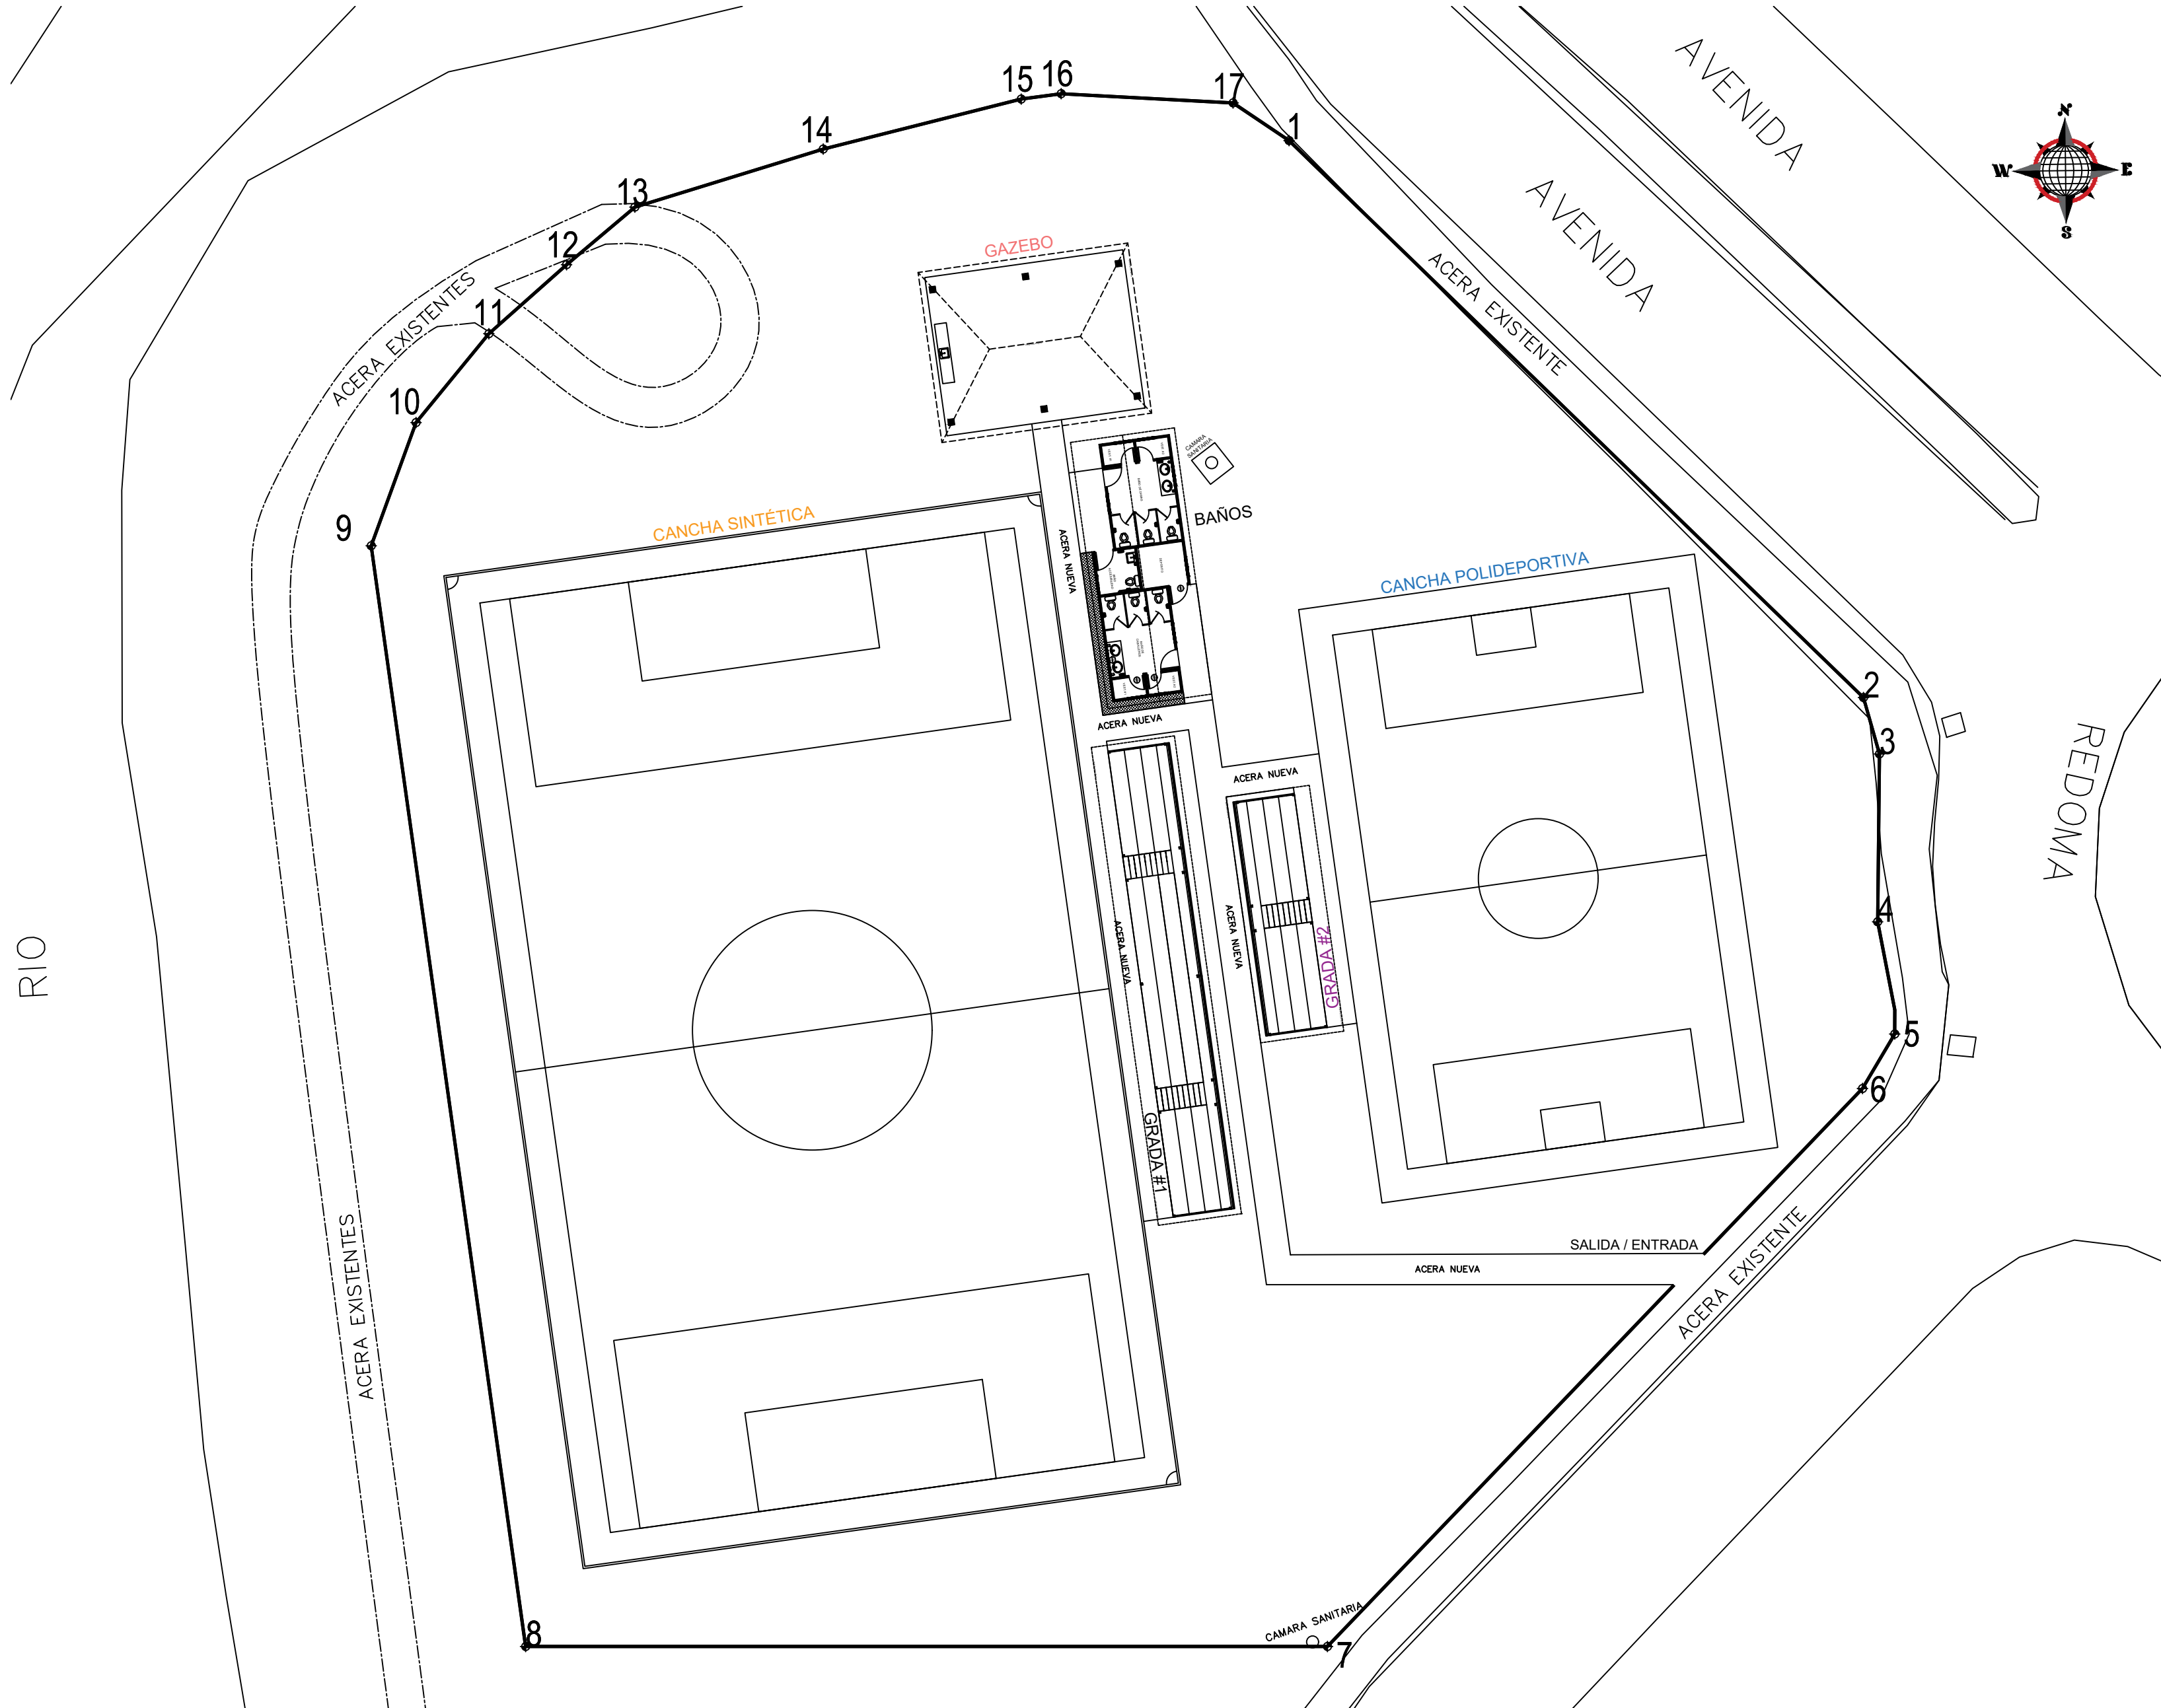


LOCALIZACION GENERAL - AREA A CONSTRUIR
ESC.1:300

LEYENDA:
Los paneles de baño para dividir los modulos
serán de material hialétopo, resistente a la
humedad y al constante uso con especificaciones
comerciales. Guisados a la toda o pared
manteniendo el piso limpio, si se colocara
en el piso, debe ser de alta resistencia a la
humedad y químicos de limpieza.

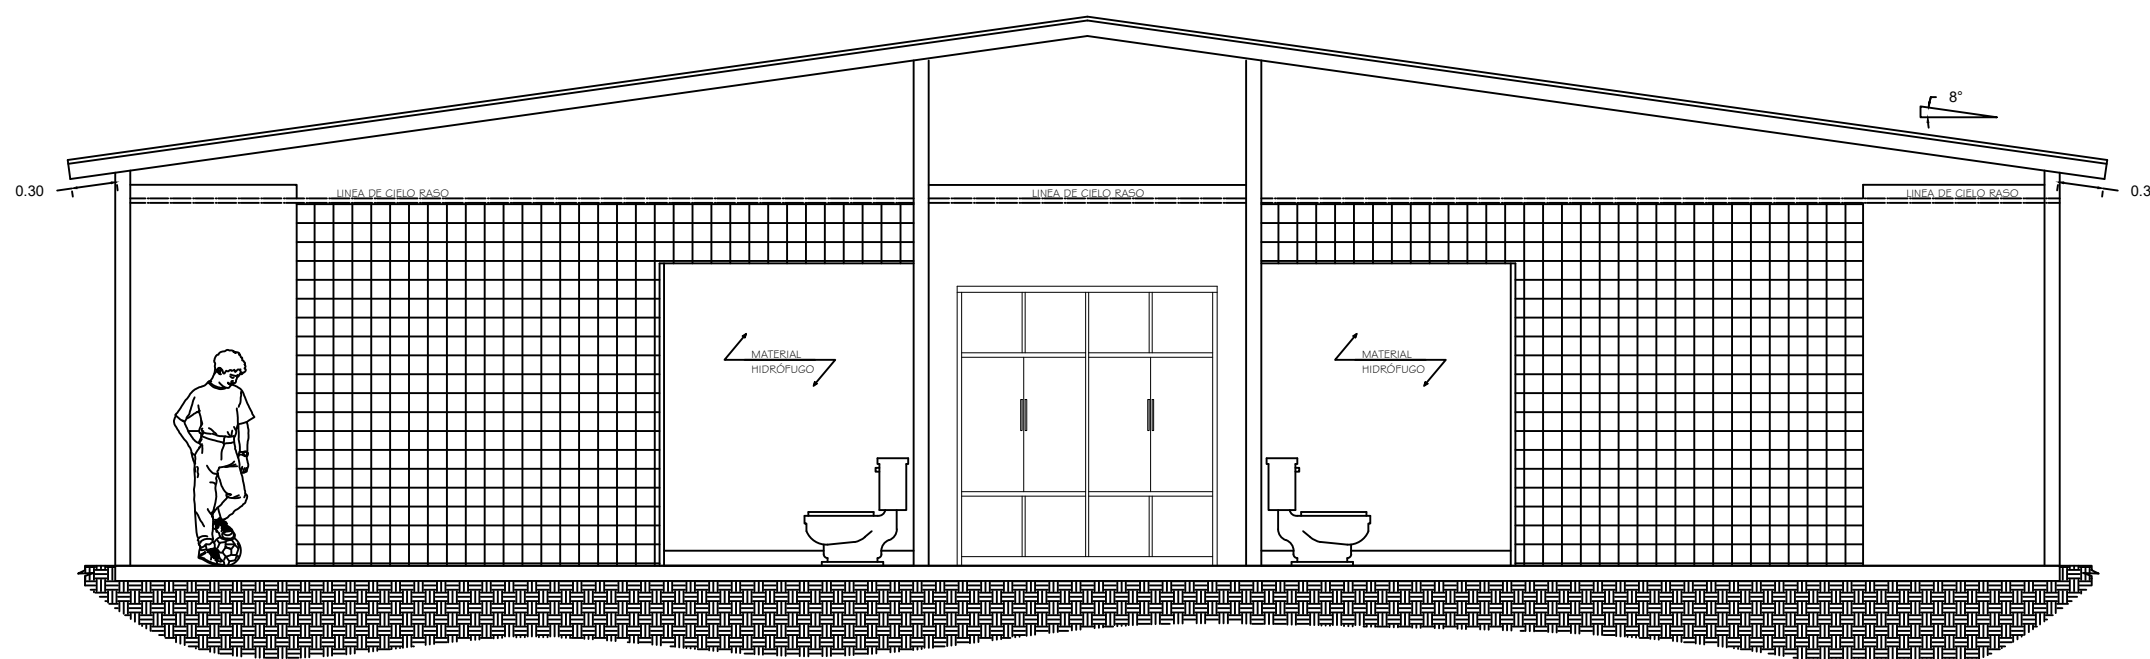

SECCION LONGITUDINAL
EDIFICIO
ESC. 1/50

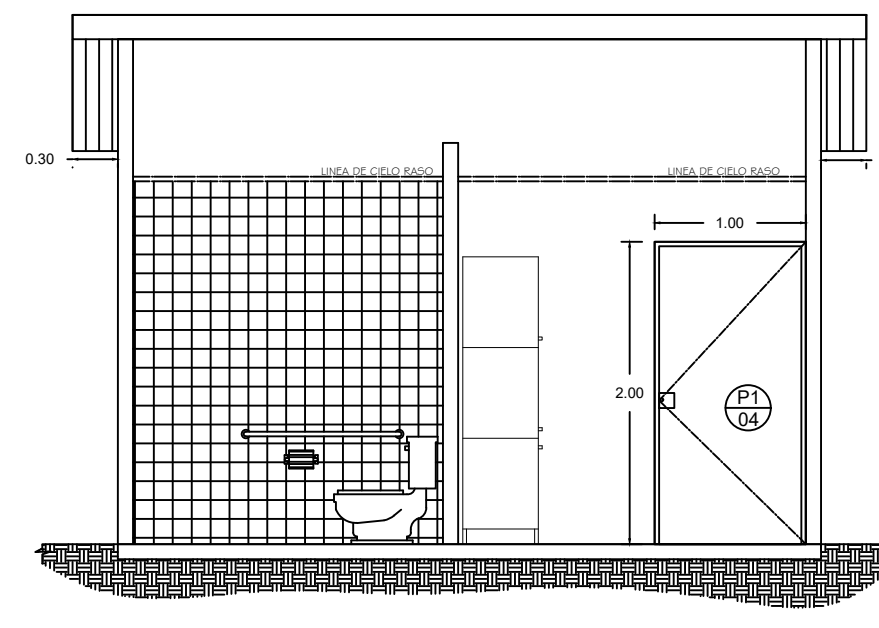

SECCION TRANSVERSAL
EDIFICIO
ESC. 1/50



ARQUITECTO

DIRECTOR DE OBRA Y CONSTRUCCIONES

PROPIETARIO
MUNICIPIO DE PANAMÁ
DIRECCION DE PROYECTOS ESPECIALES

CONTRATO
"MEJORAMIENTO DE LAS ÁREAS DEPORTIVAS EN
LA COMUNIDAD DE BOCA LA CAJA, CAMPO DE
BÉISBOL EN LA URBANIZACIÓN LOS ALMENDROS Y
DE COMPLEJO DEPORTIVO EN EL CORREGIMIENTO
DE CURUNDÚ"

UBICACION
URBANIZACION CURUNDÚ, CORREGIMIENTO
DE CURUNDÚ, DISTRITO DE PANAMÁ, CIUDAD
DE PANAMÁ

PROYECTO
"MEJORAMIENTO DEL COMPLEJO DEPORTIVO EN
EL CORREGIMIENTO DE CURUNDÚ"

CONTENIDO DEL PLANO
LOCALIZACION GENERAL, PLANTA
ARQUITECTONICA, DETALLES.

FECHA
04/12/2023

HOJA No.
AR -02

No. DE PAGINAS
04