
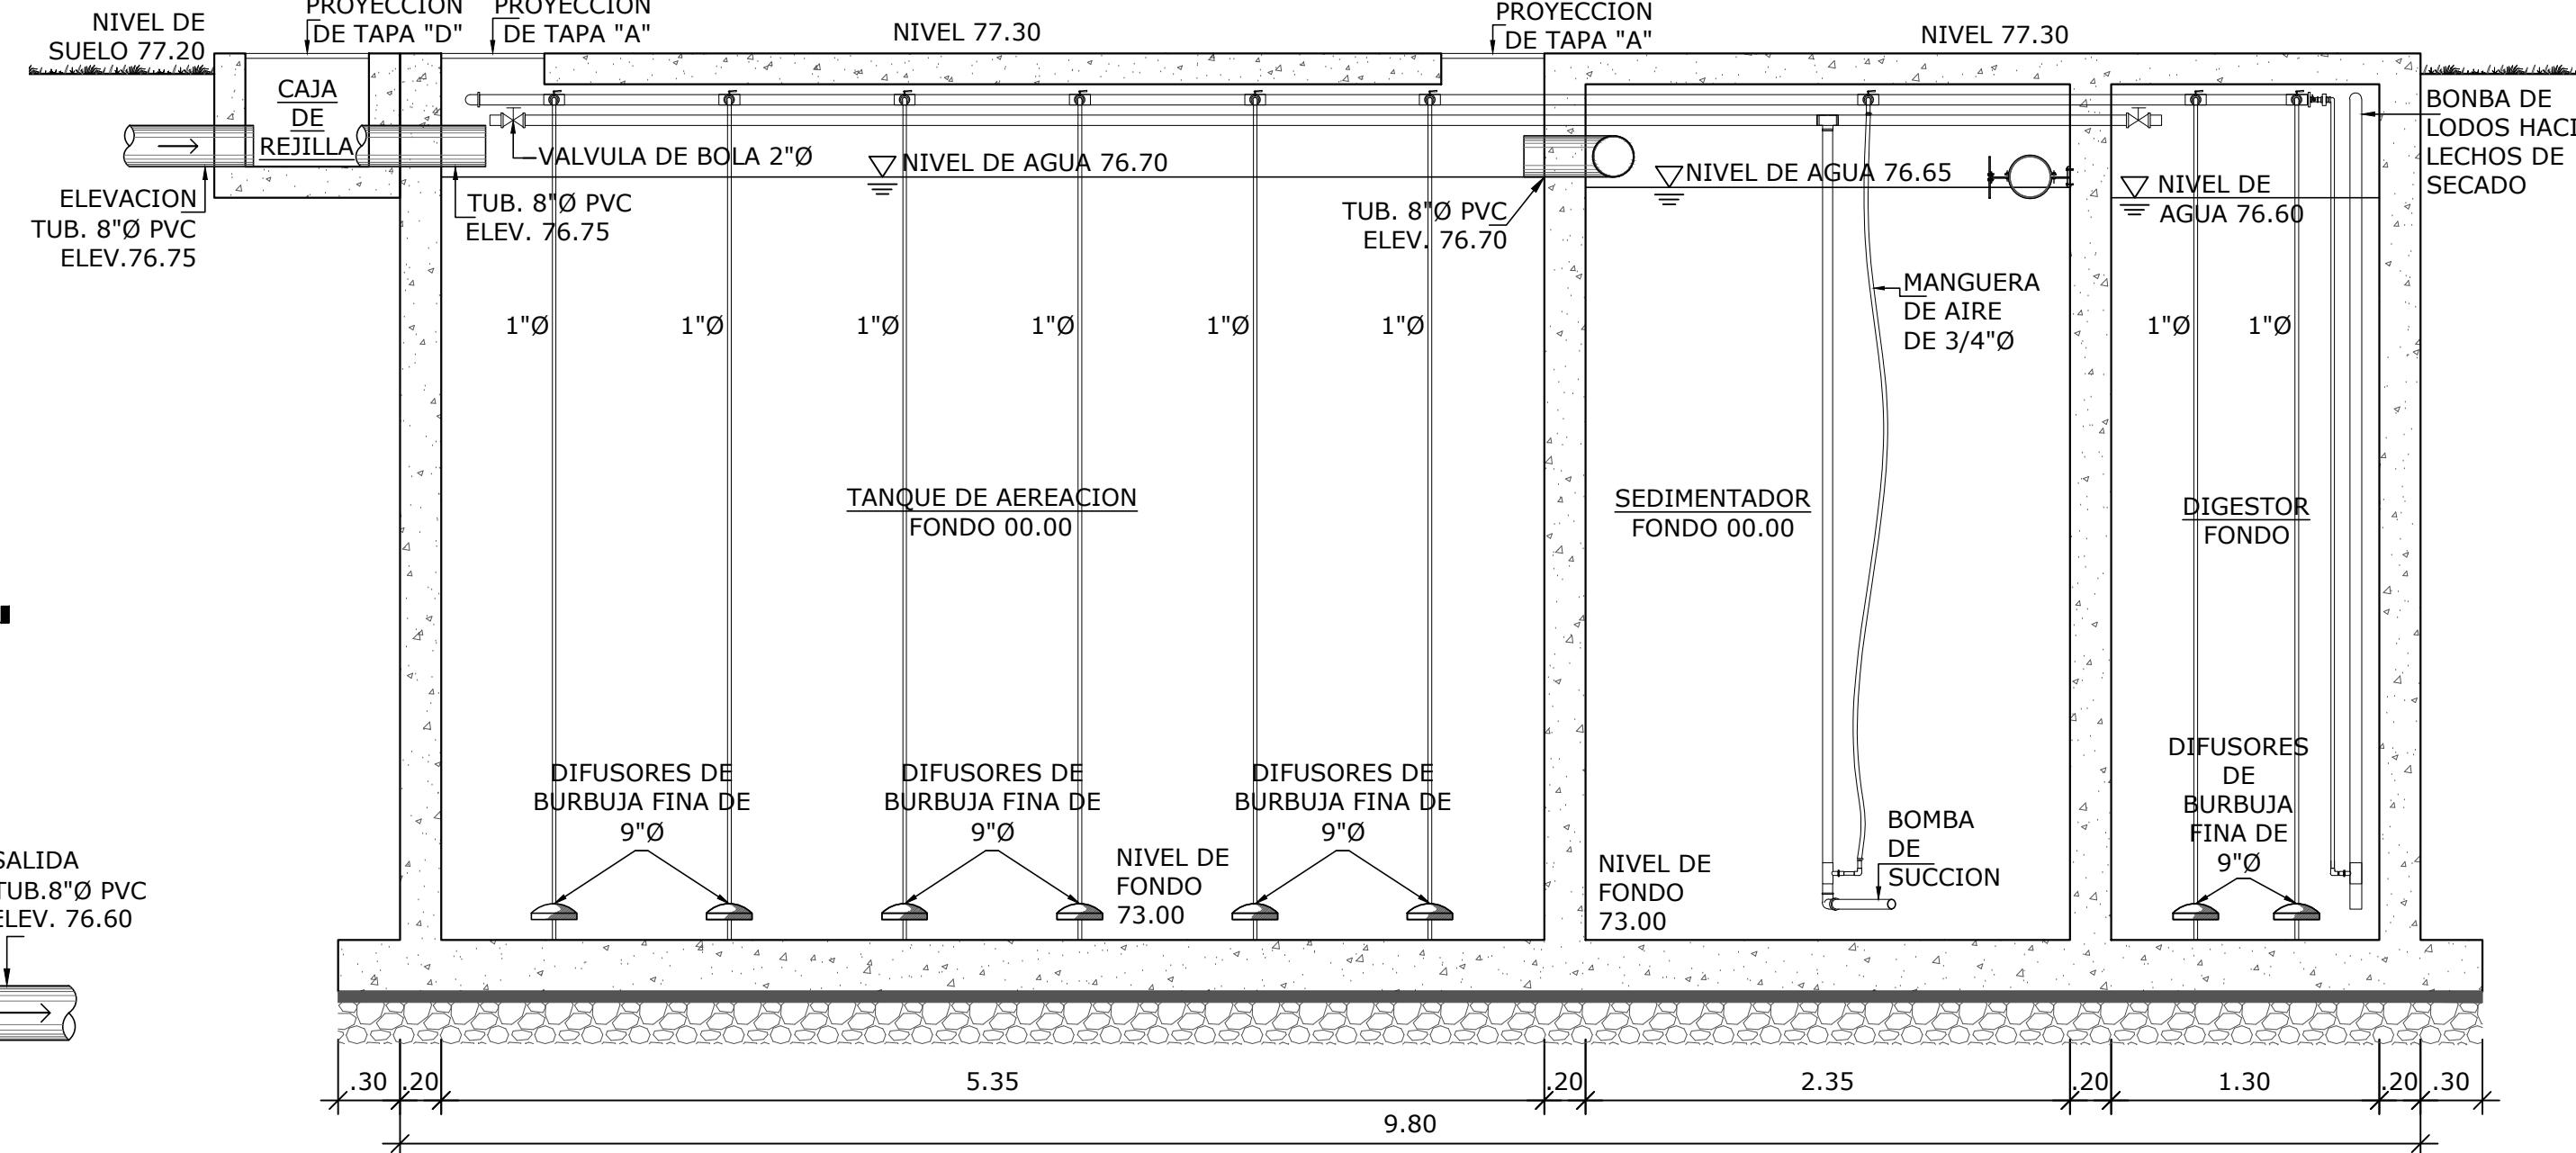


SIMBOLOGIA MECANICA - SOPLADORES			
①	VALVULA DE ALIVIO DE PRESION DE 3"Ø, AJUSTADA A 8 PSIG, BXB.	②	VALVULA DE RETENCION DE DOBLE DISCO 3"Ø, TIPO WAFER.
③	VALVULA DE BOLA DE 3"Ø, TIPO WAFER, OPERADOR MANUAL DE PALanca.	④	MANOMETRO


DETALLE DE SOPLADOR DE AIRE

ESCALA 1:20

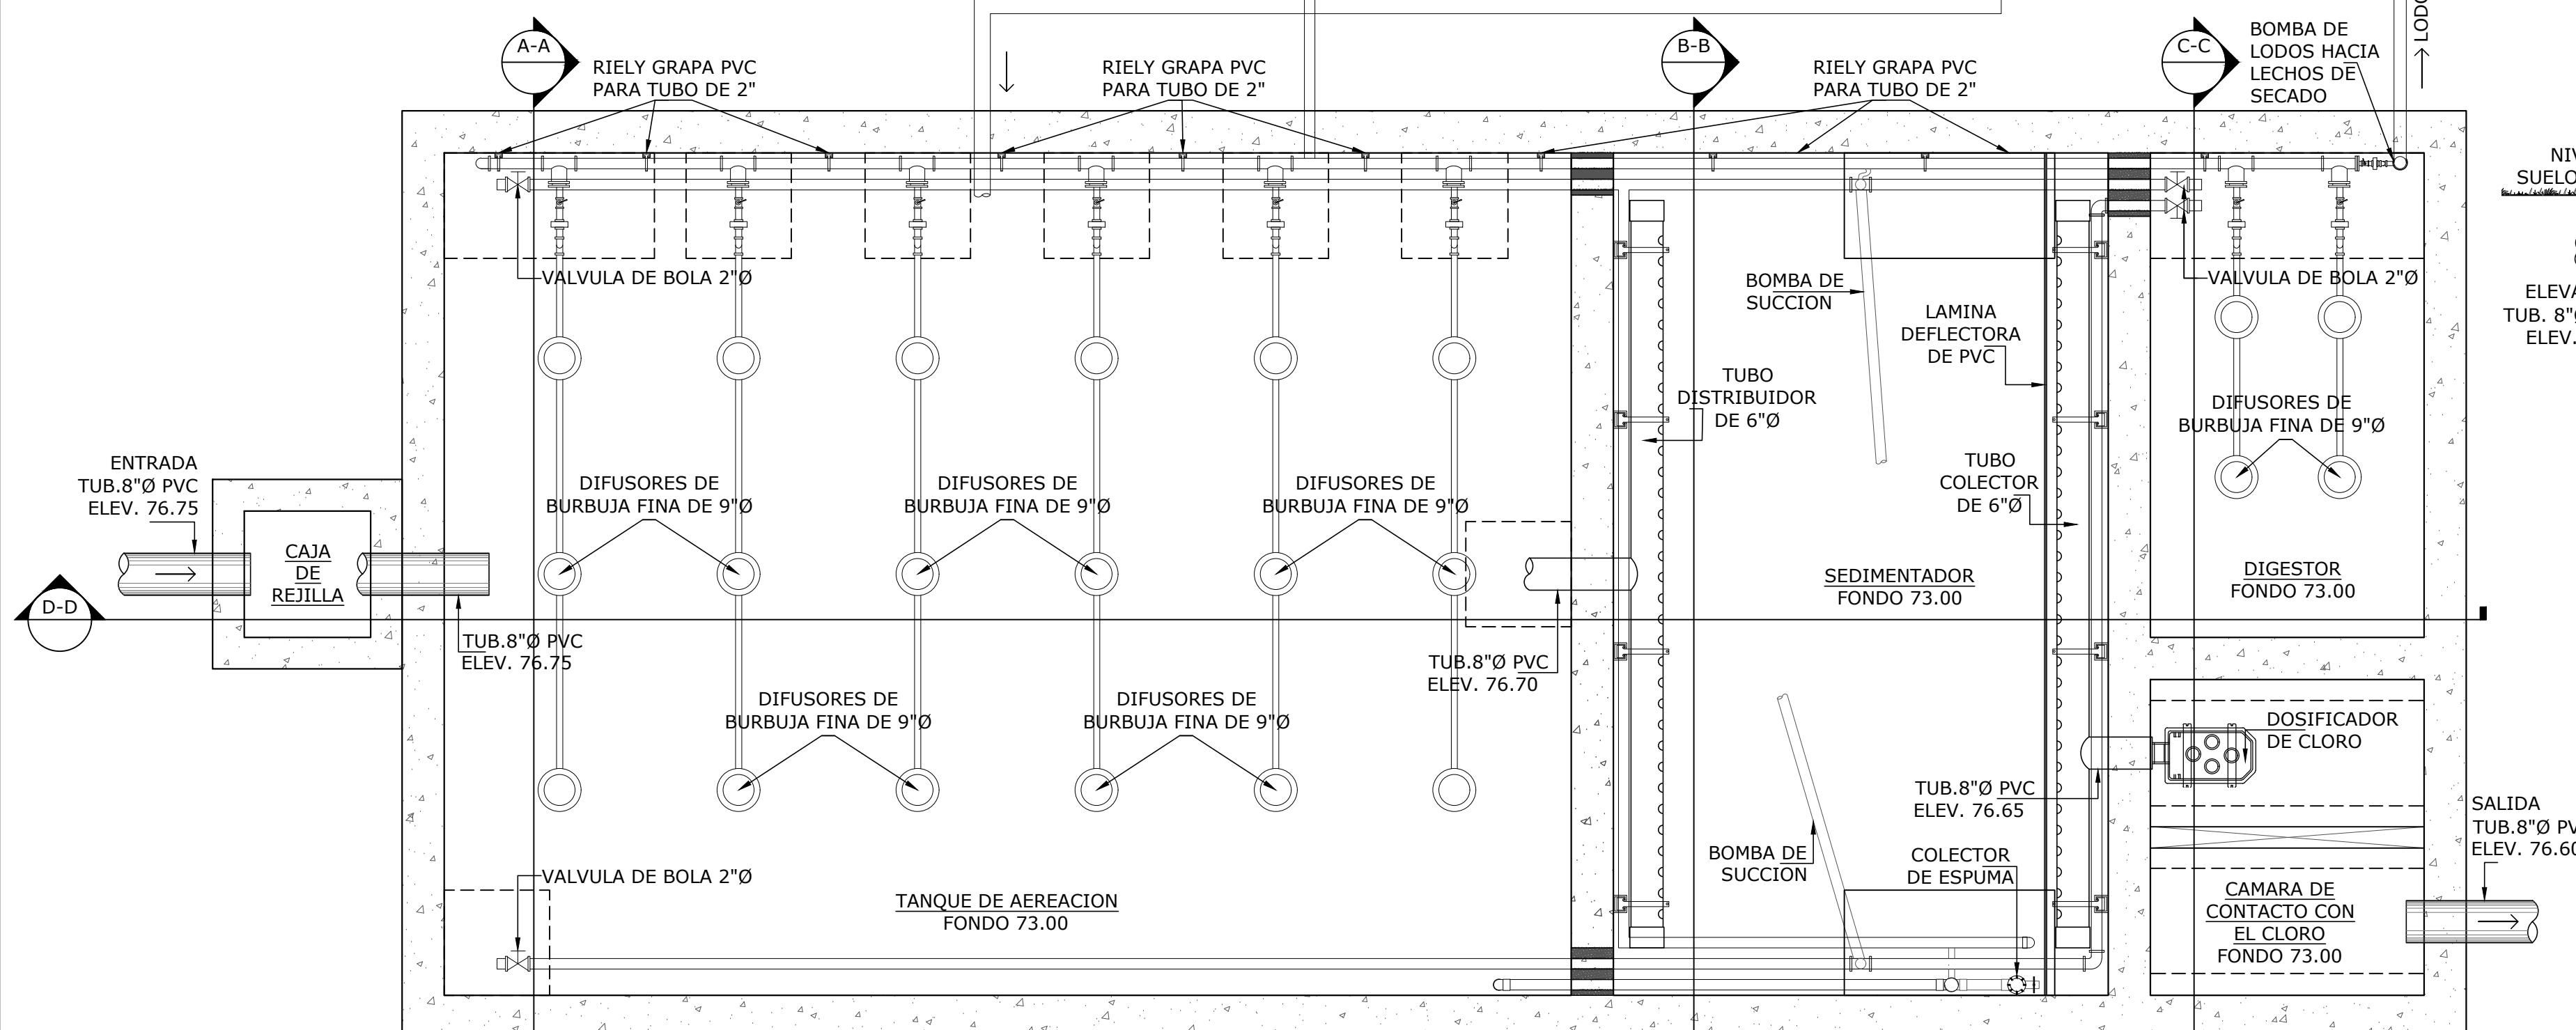


PLANTA DE EQUIPO

ESCALA 1:25

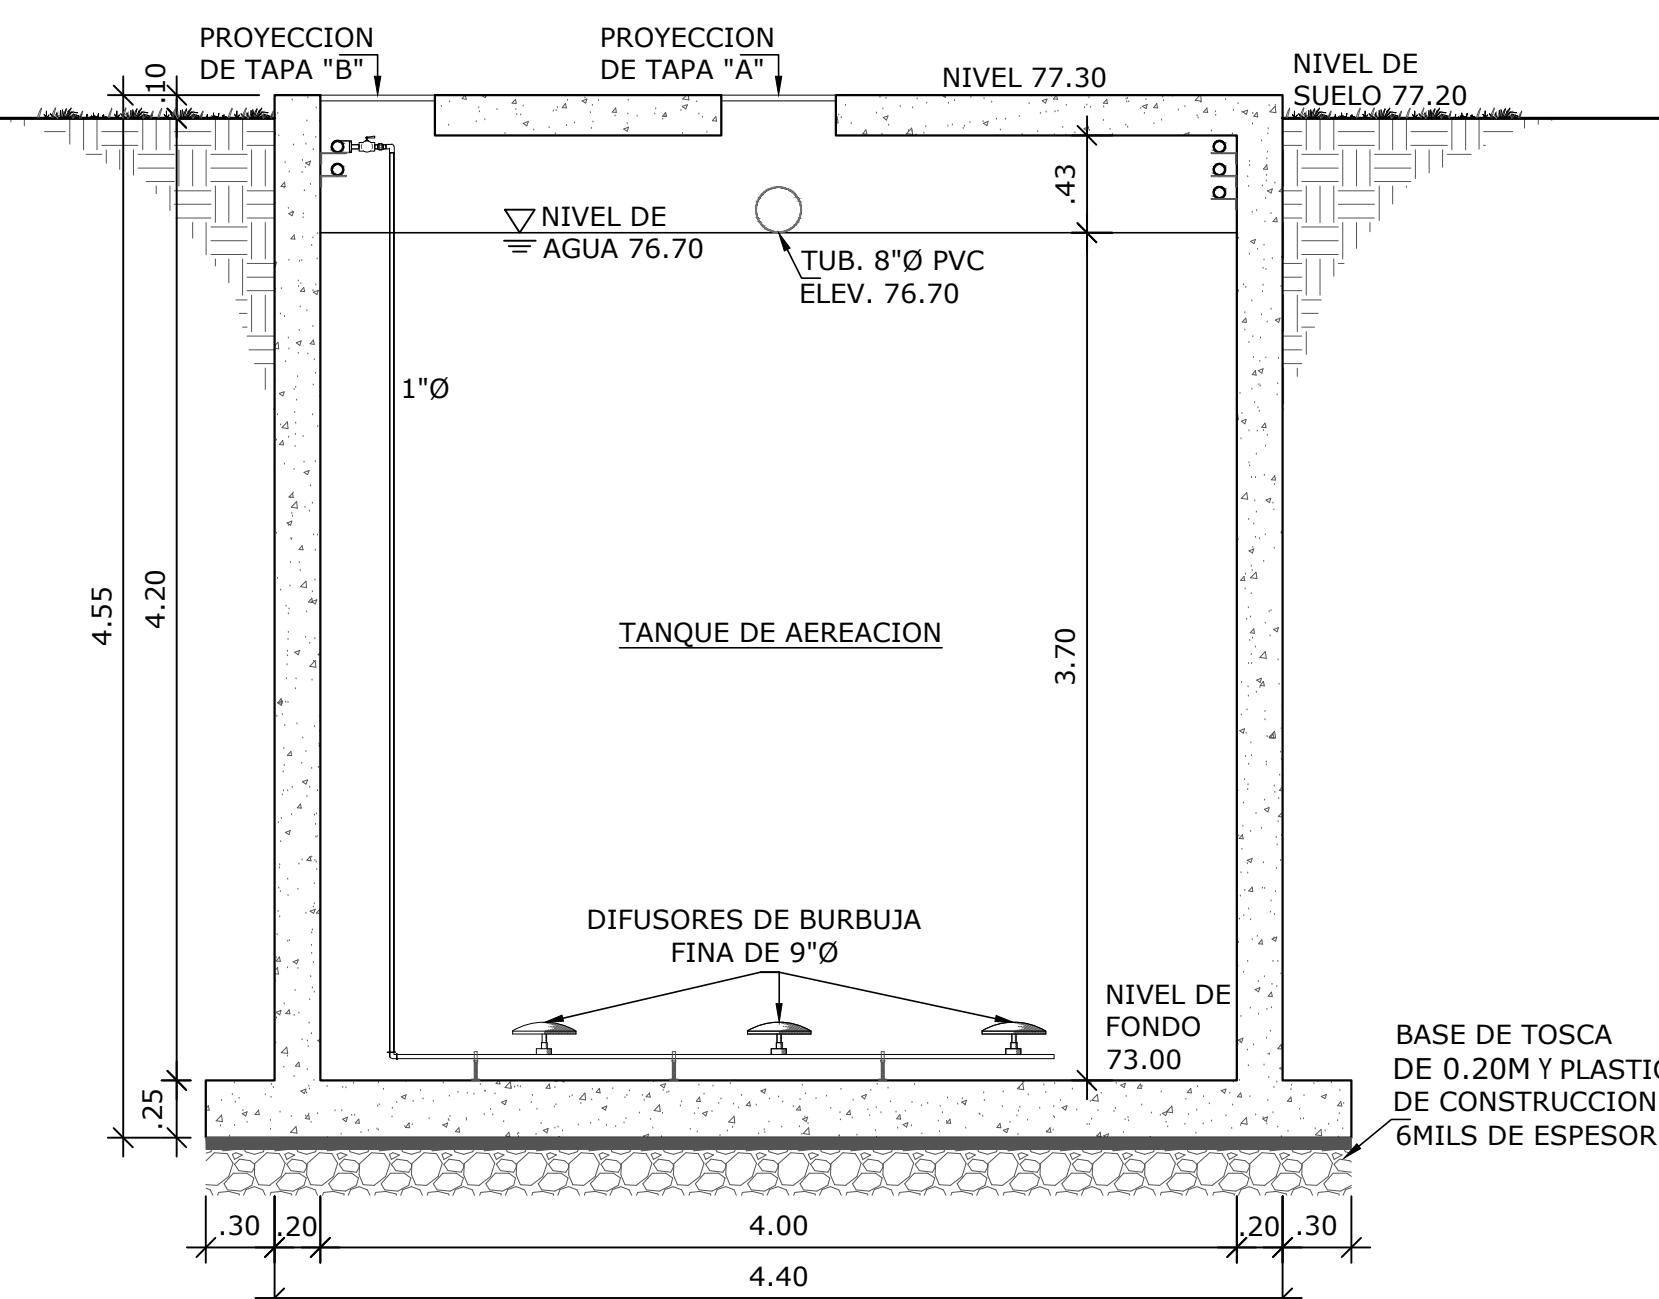


PLANTA DE EQUIPO

ESCALA 1:25

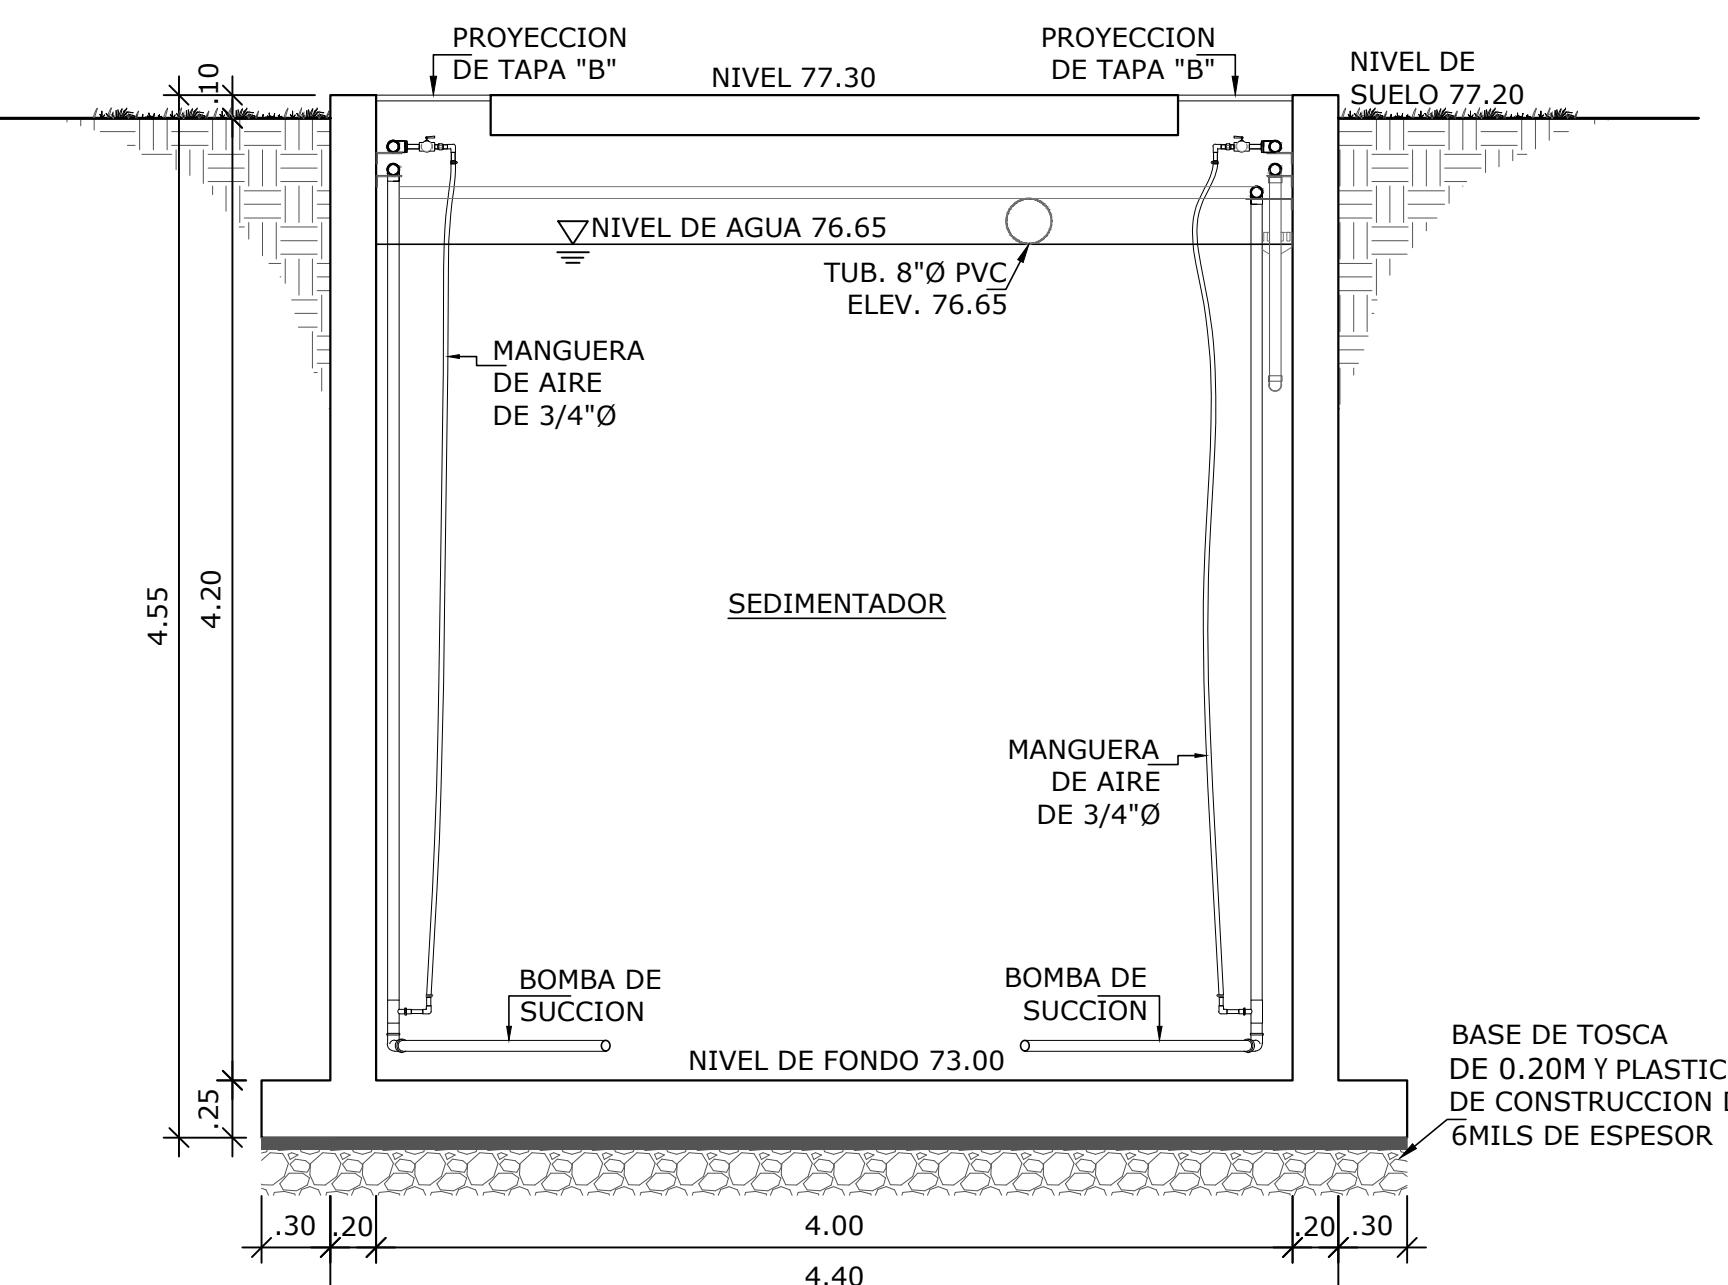

PLANTA DE EQUIPO

ESCALA 1:25

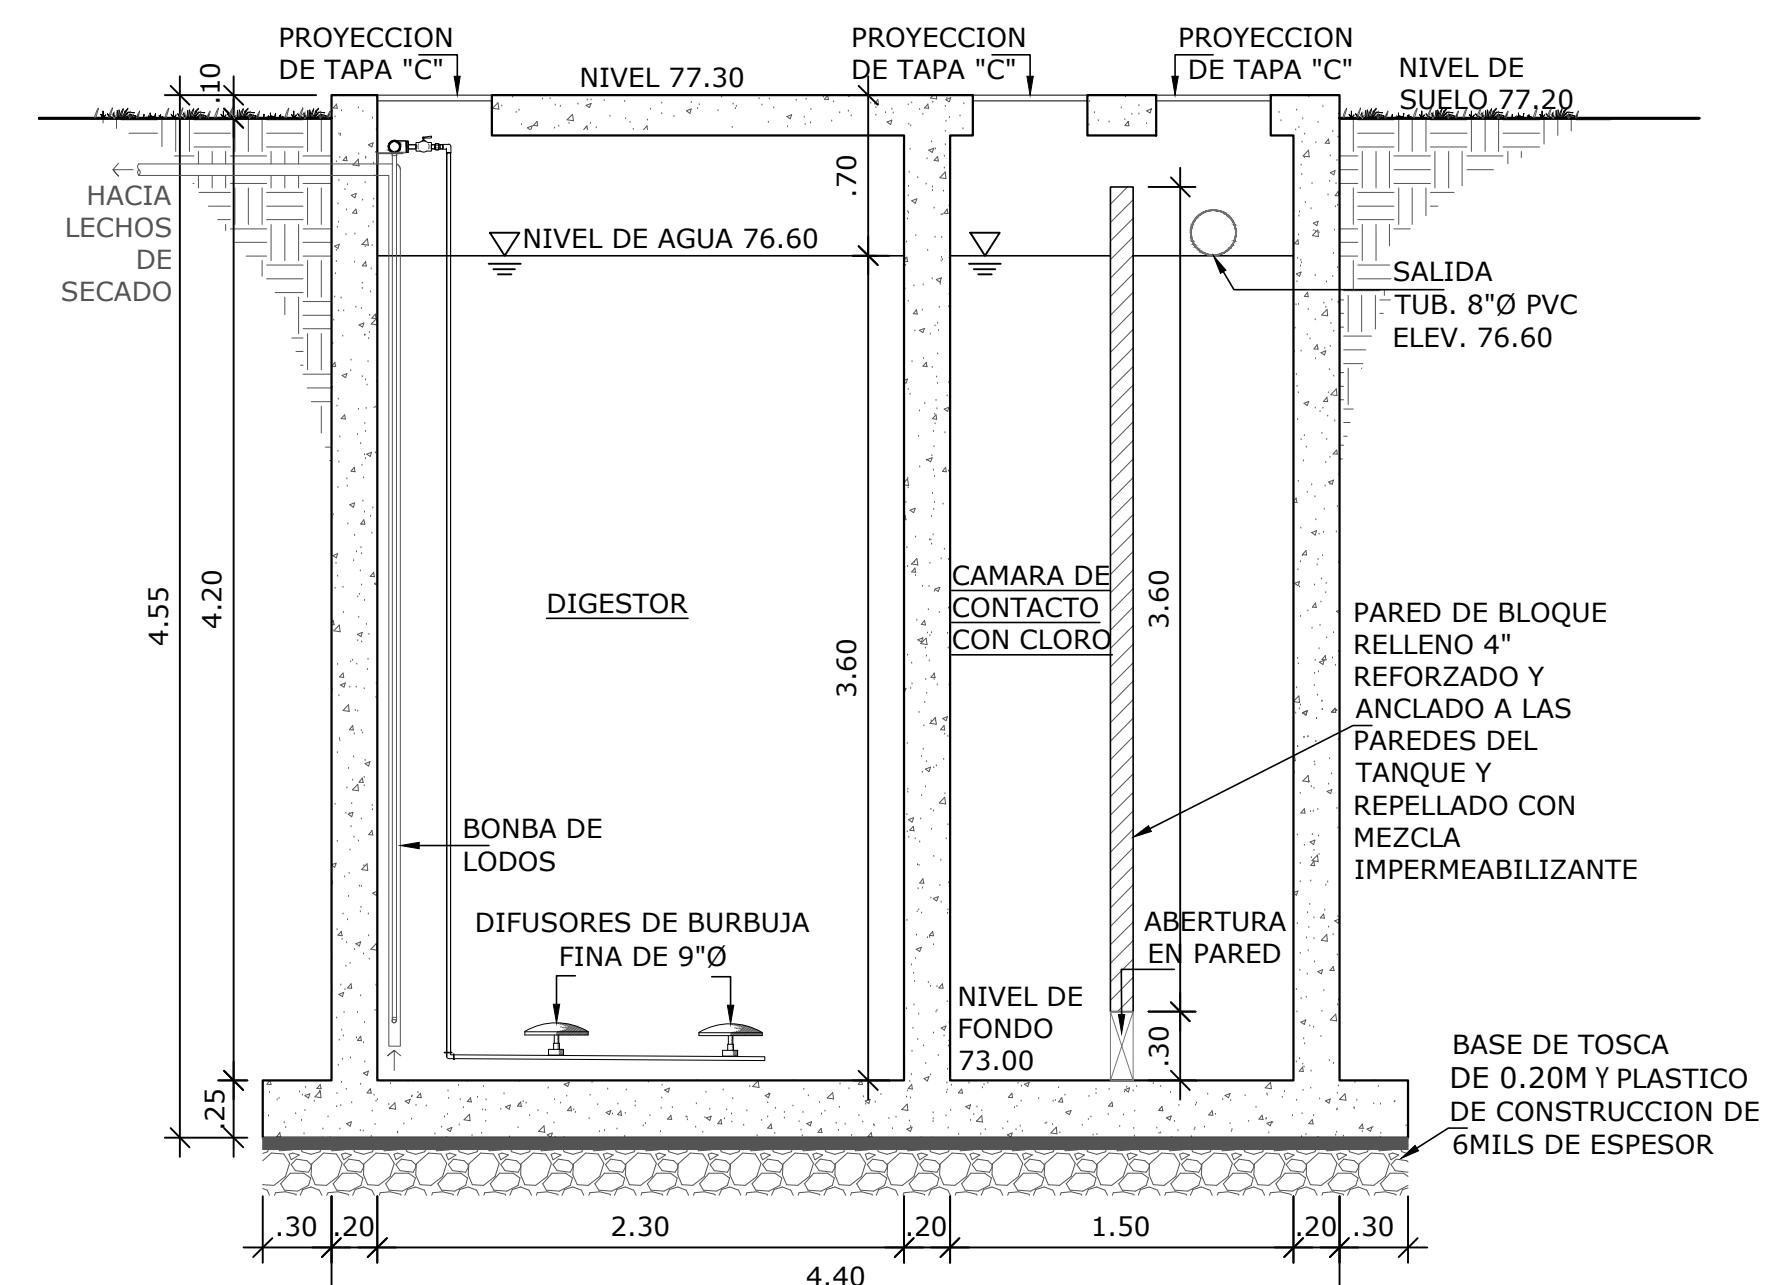

PLANTA DE EQUIPO

ESCALA 1:25

NOMBRE DEL TRABAJO:

DIBUJO CON ESCALA INDICADA	CONTENIDO DEL PLANO:	
DISEÑADO: ING. DE LEÓN	PLANTA Y SECCIONES	DE EQUIPO
CALCULADO: ING. DE LEÓN	FECHA:	MAY/2017
DIBUJADO: PROGEZA	ESCALA: INDICADA	
	NOMBRE:	PLANTA DE TRATAMIENTO UNIDAD JUDICIAL DE PENONOME
	PROVINCIA:	COCLE
	DISTRITO:	PENONOME
	CORREGIMIENTO:	CABECERA DE MIRAFLORES
	HOJA:	06 DE: 8
	DIBUJO No.:	P-680-17-06