


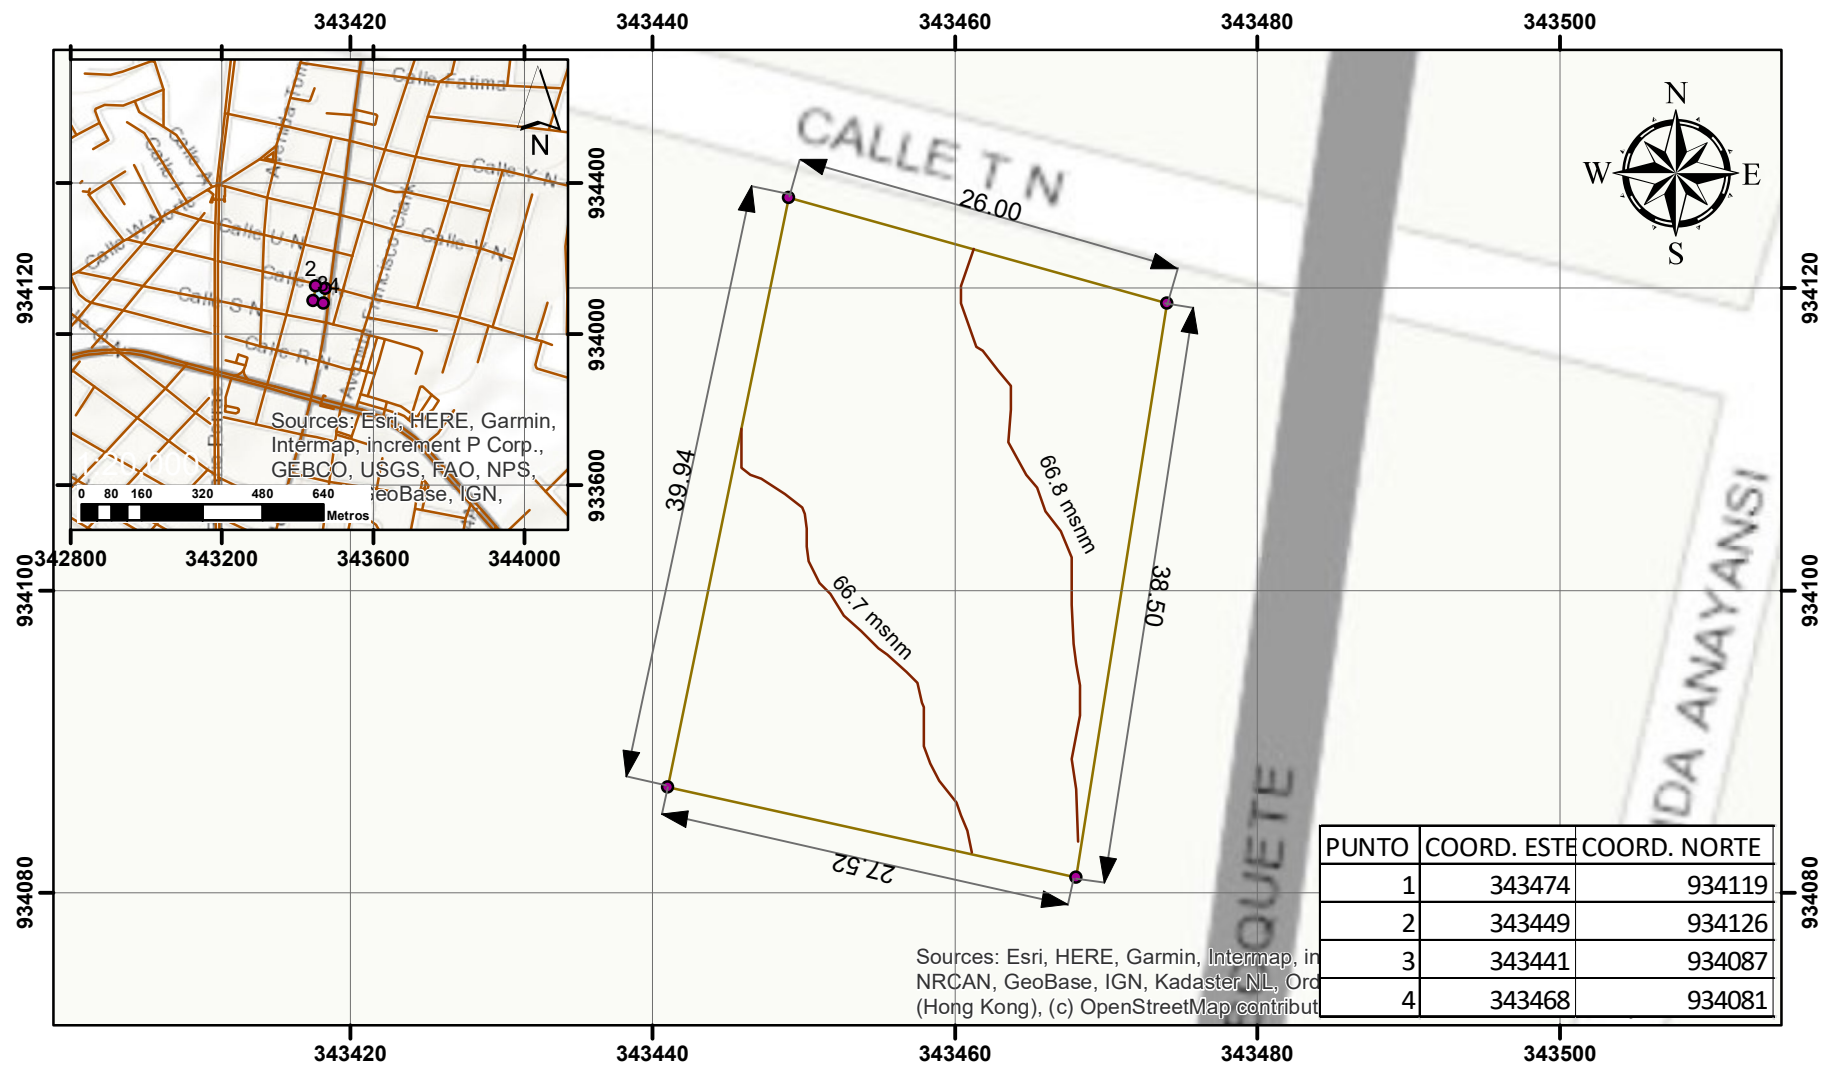

Leyenda

- Coordenada_Proyecto
- Curvas_de_Nivel_msnm
- Perimetro_Proyecto
- Río_Chiriquí_No._108

Promotor:
COLI, S.A.

Proyecto:
CORPLAZA

FINCA: 5939

Ubicación Regional:
CORREGIMIENTO DE DAVID, DISTRITO DE DAVID, PROVINCIA DE CHIRIQUÍ.

Nota : Sistema de Coordenadas Planas, DATUM utilizando WGS84, Zona 17.

PLANO TOPOGRÁFICO

ESCALA
1:500

0 3.5 7 14 21 Metros