
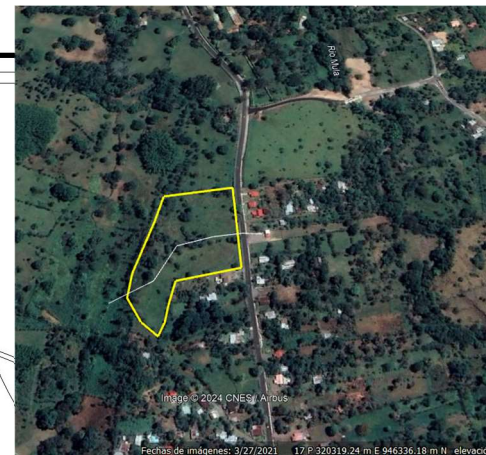
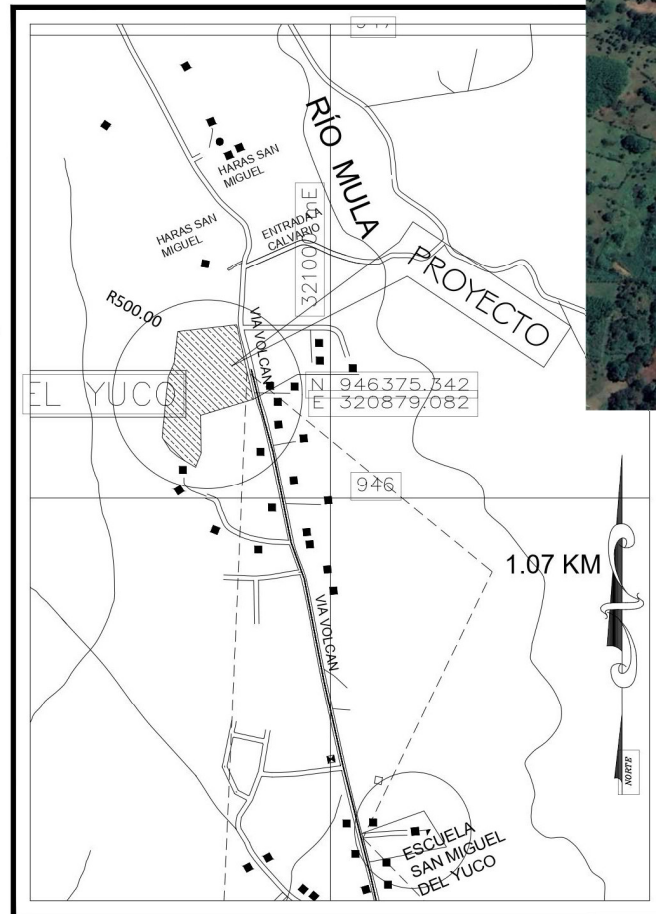


MAPA DE UBICACIÓN GEOGRÁFICA DEL PROYECTO

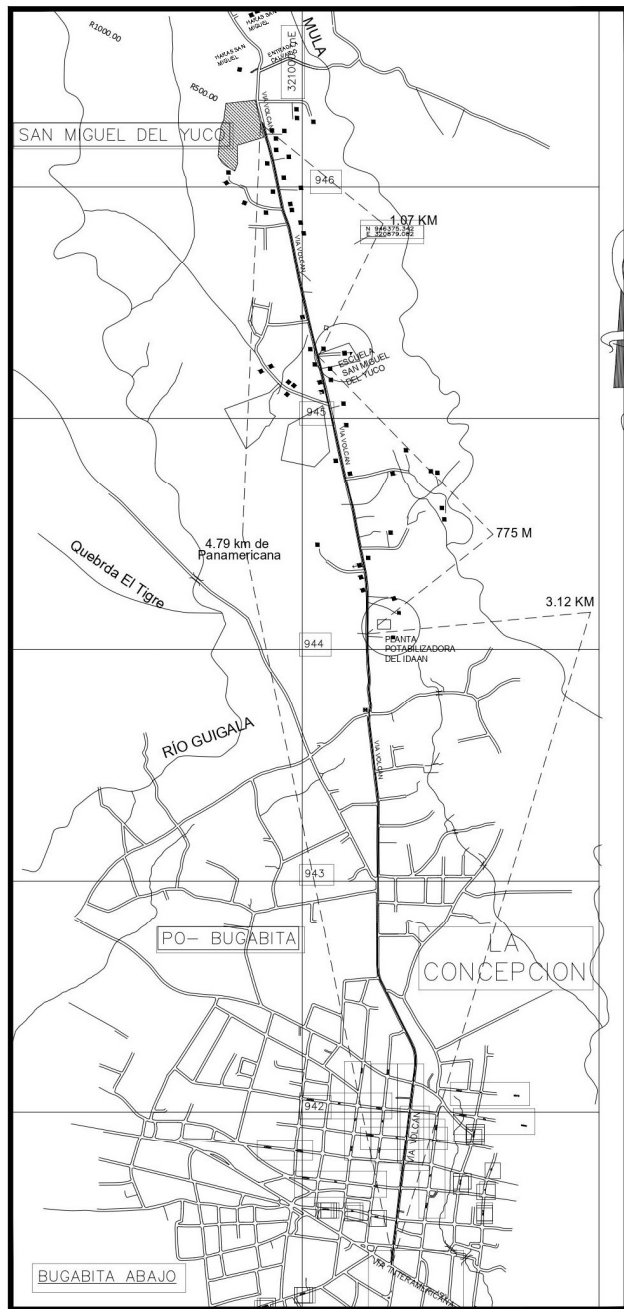

LOCALIZACION REGIONAL ESC. 1:10,000

PROYECTO: LOTIFICACIÓN
RESIDENCIAL ALTOS DE SAN MIGUEL

PROMOTOR:
PROPIETARIO : FERNANDO MORENO
CÉDULA: 4-117-731

UBICACION:
REPÚBLICA DE PANAMÁ
PROVINCIA: CHIRIQUÍ DISTRITO: BUGABA
CORREG.: CONCEPCIÓN
LUGAR: SAN MIGUEL DEL YUCO

DETALLE DE AMARRE
ESCALA: 1/20,000