

LEYENDA

PARED NUEVA DE BLOQUE


PARED DE BLOQUE DE CONCRETO O ARCILLA DE 4" O 6" SEGUN SU UBICACION EN EL PLANO, RESANADO AL EXTERIOR DE LA PROPIEDAD + INSTALACION DE PLYCEM, TRASLAPADO LISO + PINTURA DE ACABADO A ESCOGER POR EL CLIENTE, REPELLO LISO HACIA EL INTERIO DE LA PROPIEDAD.

PARED DE FIBEROCK NUEVA (SI APLICA)

FIBEROCK® AQUA-TOUGH™ INTERIOR PANELS + FIBEROCK® AQUA-TOUGH™ INTERIOR PANELS + ESTRUCTURA DE ACERO GALVANIZADO TIPO STUD Y TRACK DE 3 1/2" CALIBRE 20 DE ESPESOR, ESPACIADA A CADA 0.40 M., FORRO EXTERIOR DE FIBEROCK® AQUA-TOUGH™ INTERIOR PANELS DE 1" DE ESPESOR, FORRO INTERIOR DE USO FIBEROCK® AQUA-TOUGH™ INTERIOR PANELS DE 3/8" DE ESPESOR, SELLADOR PERIMETRAL ACUSTICO E IGNIFUGO SHEETROCK ACUSTICAL SEALANT, PASTA USG ALL PURPOSE.


PARED EXISTENTE CONTENEDOR

PARED DE CONTENEDOR A CORTAR

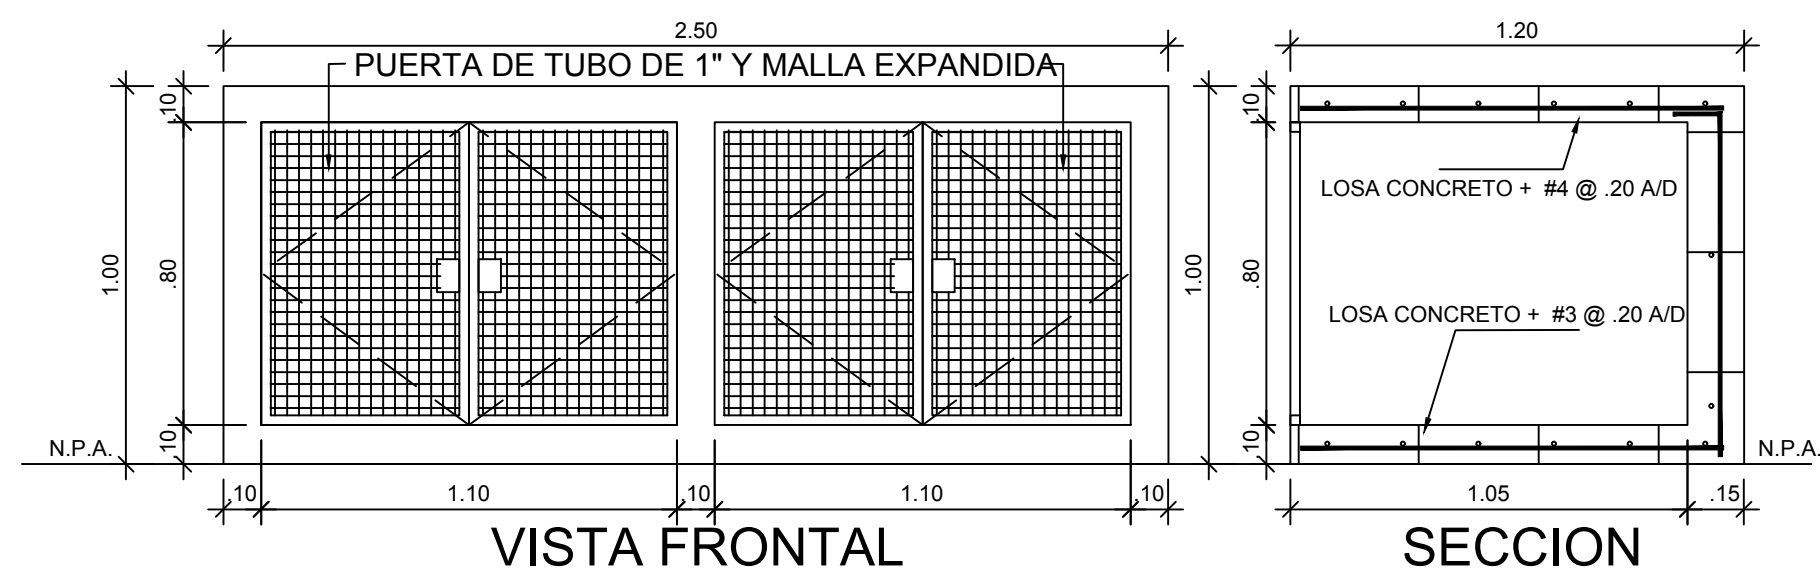

VISTA FRONTAL


SECCION

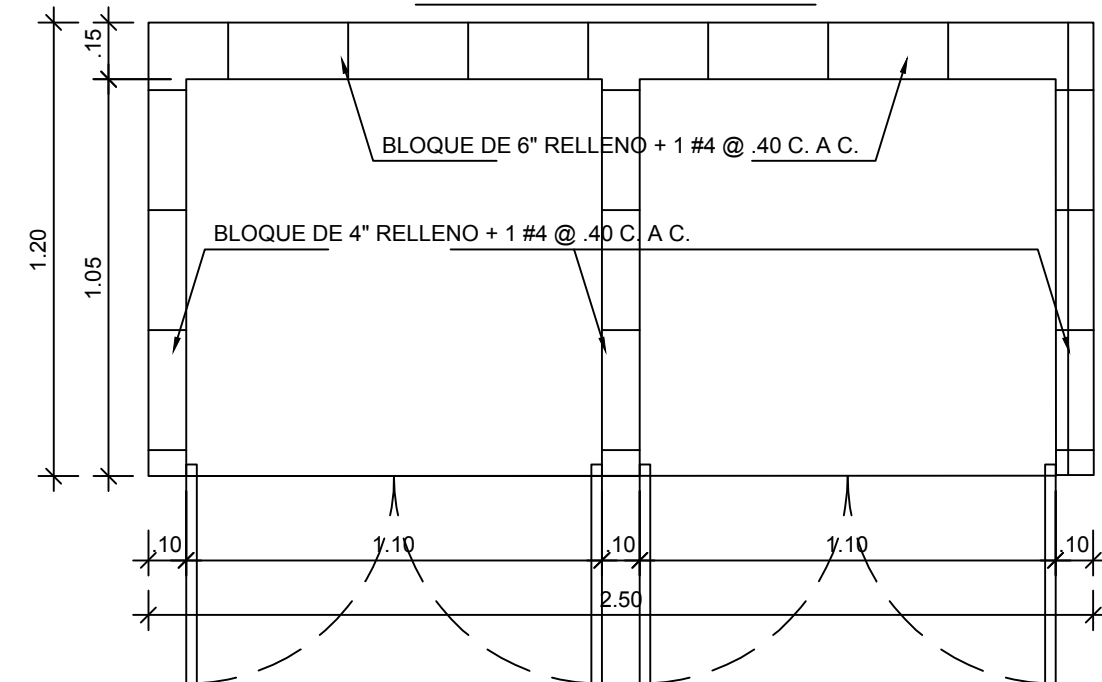

PLANTA

DETALLE DE TINAQUERA


ESCALA: 1:20

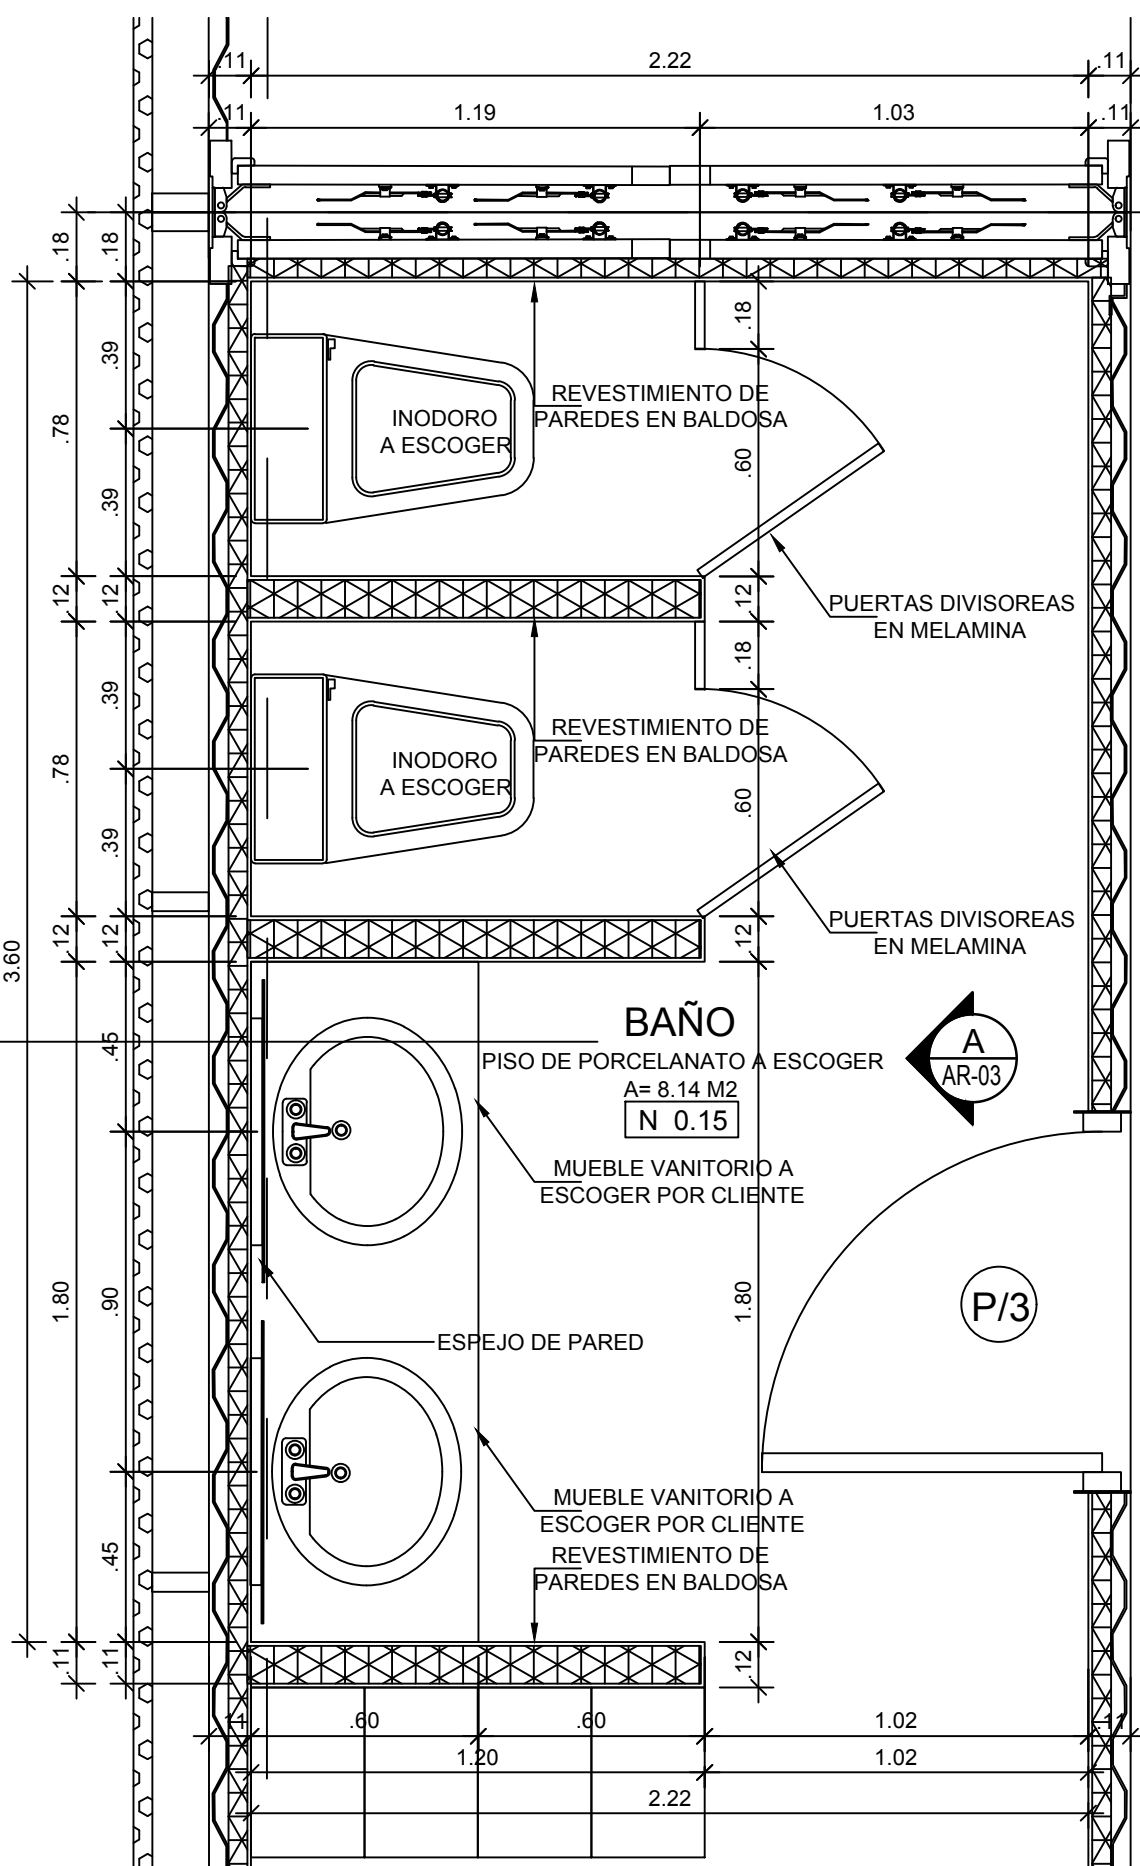

AMPLIACION DE BAÑO


ESCALA: 1:75

DET 3 AR/3

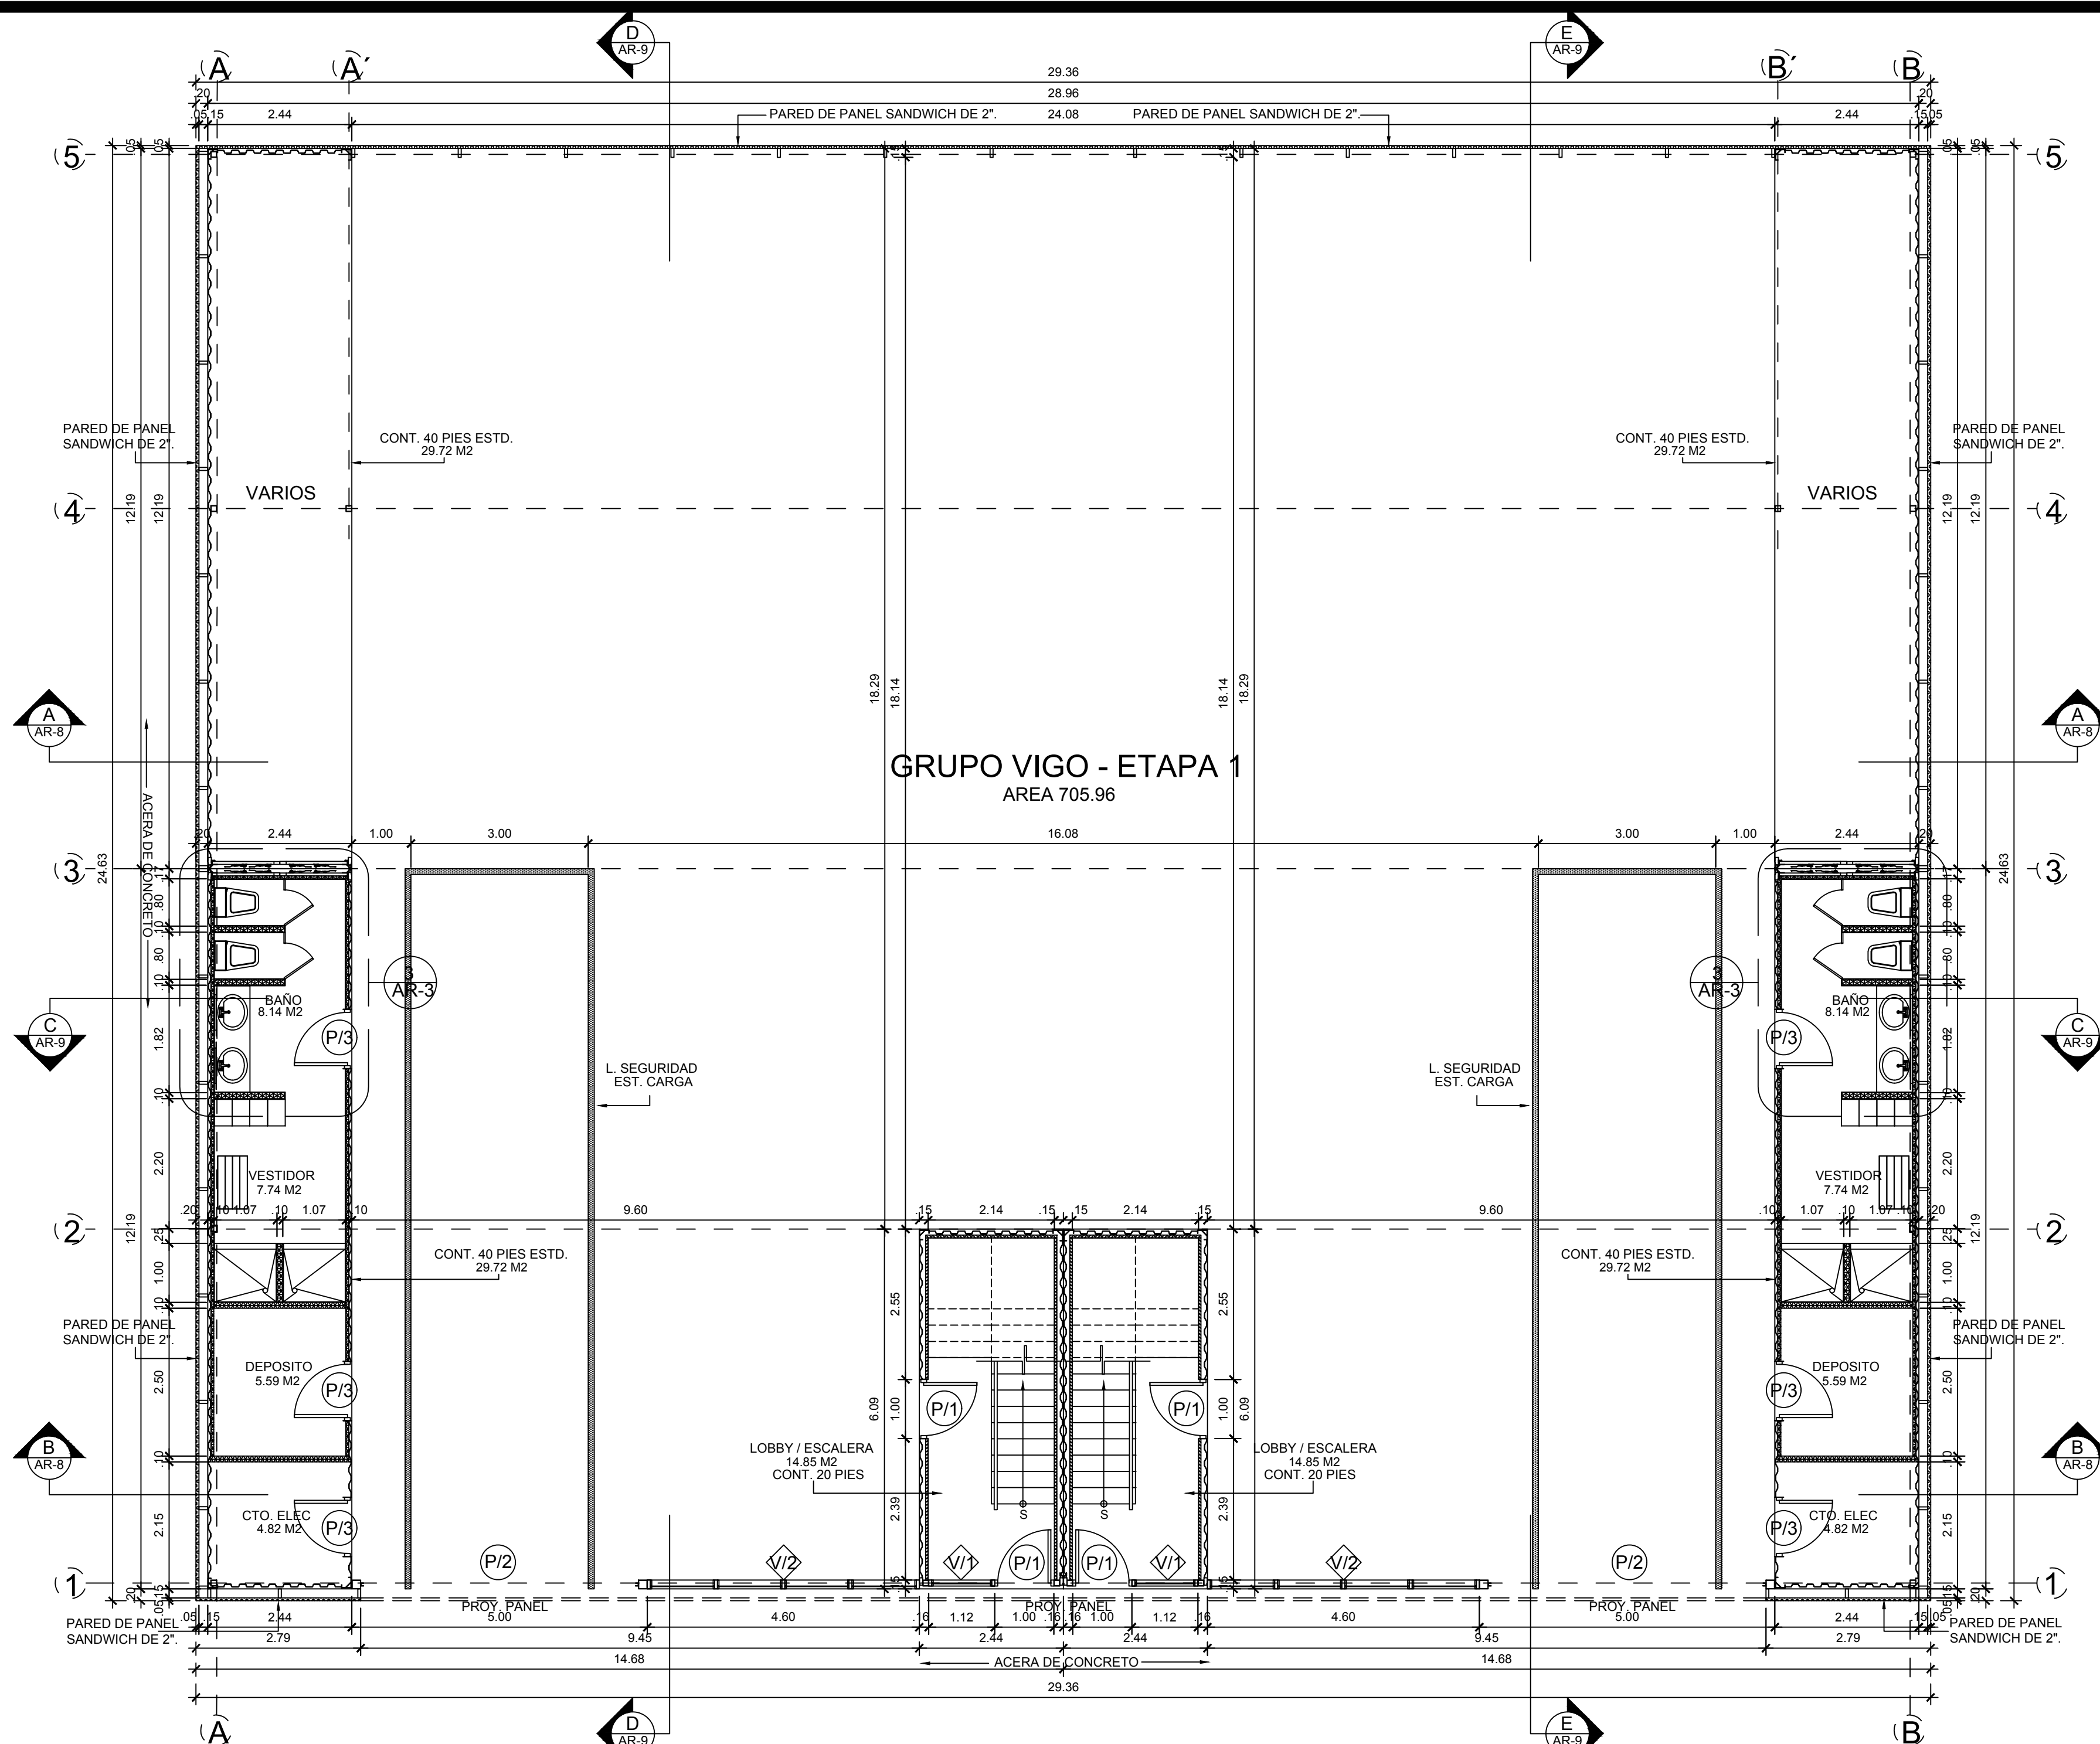

PLANTA ARQUITECTONICA - NIVEL 0.00 (100.15)

ESCALA 1:75

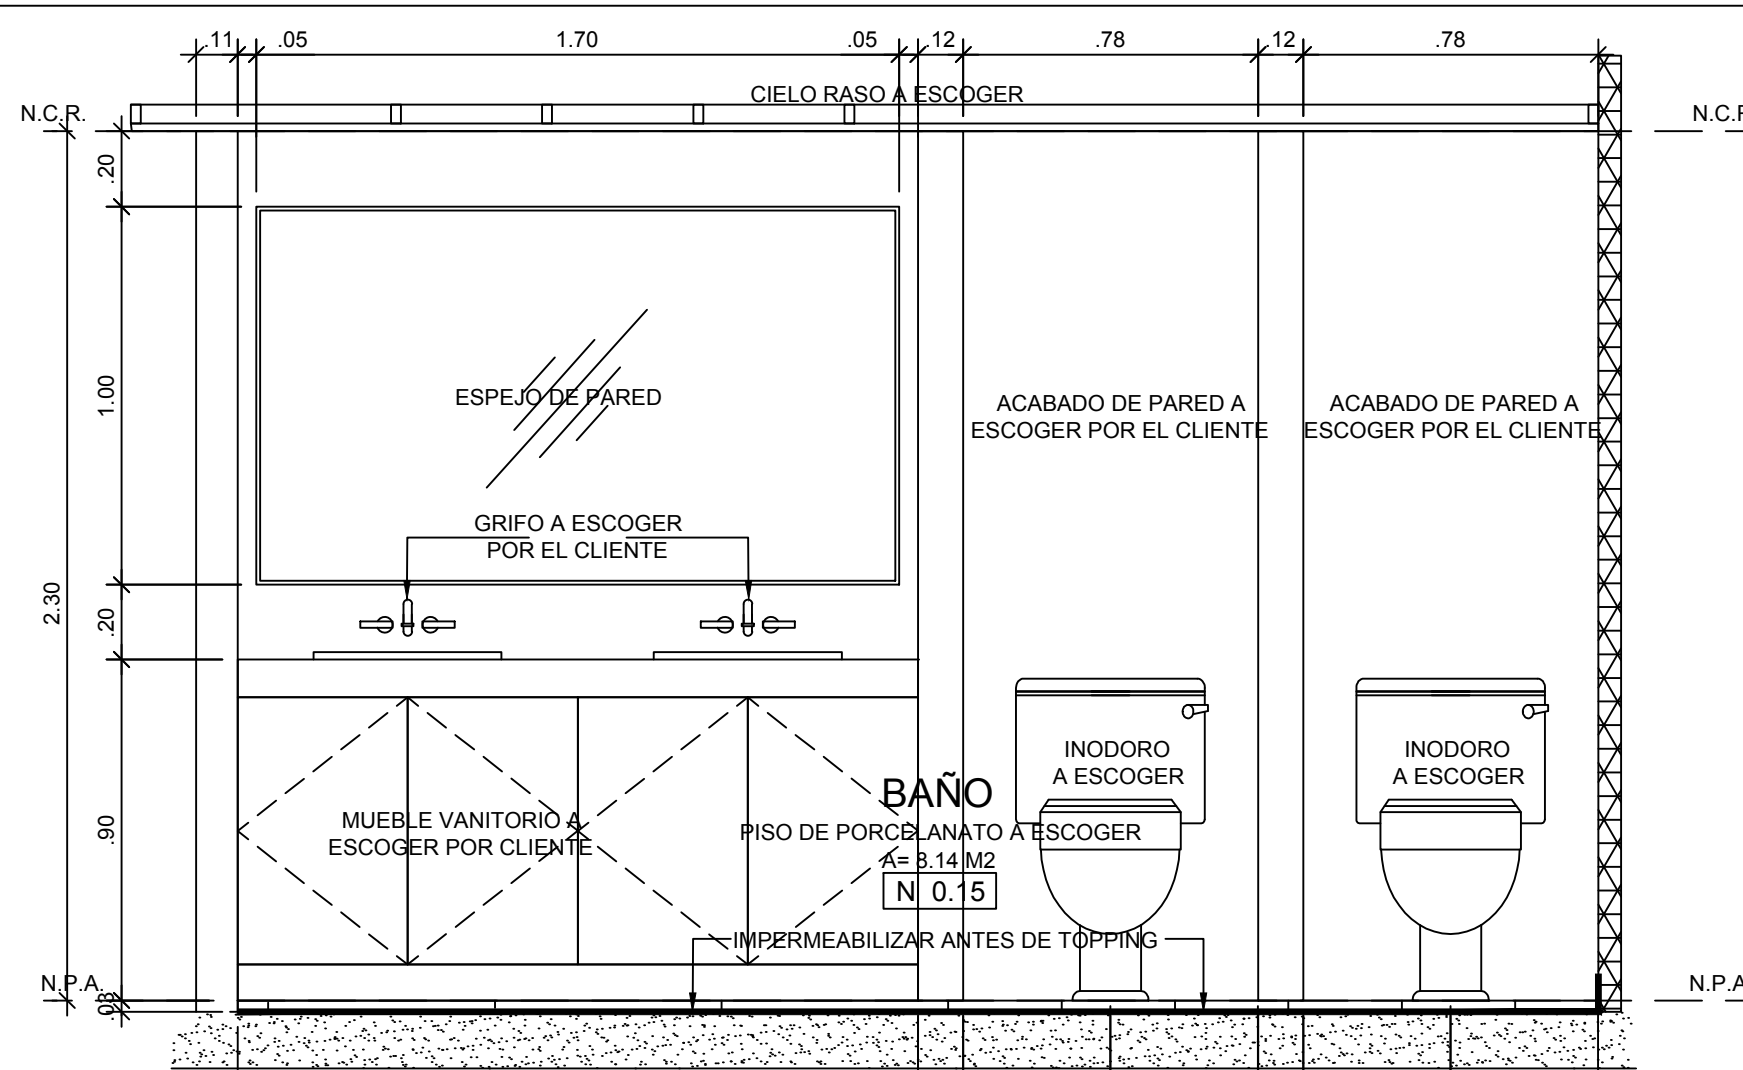

DETALLE BAÑO

ESCALA 1:20

DET. A - AR/3

ANTEPROYECTO TOCUMEN PARK 11

TOCUMEN STORAGE COMPLEX
AVENIDA JOSE AGUSTIN ARANGO
CORREGIMIENTO DE TOCUMEN
DISTRITO DE PANAMA
PROVINCIA DE PANAMA

DISEÑO M. GRIMALDO	REVISADO M. GRIMALDO
	ELECTRICO JUAN C. CAMARGO
PLOMERO LUIS CARLOS HASSELL	ESTRUCTURAL MELVYN URRIOLA
PROPIETARIO: TOCUMEN PARK 11, S.A. RUC.: 2487017-1-817076 DV 7	
REP. LEGAL: LUHERMA HERNANDEZ DE GREIFF CEDULA: 8-371-575	
DIRECCION DE OBRAS Y CONSTRUCCIONES	
DIBUJO R.A.F.H.	HOJA AR 3-10
FECHA AGOSTO 2022	
ESCALA INDICADAS	

3/10