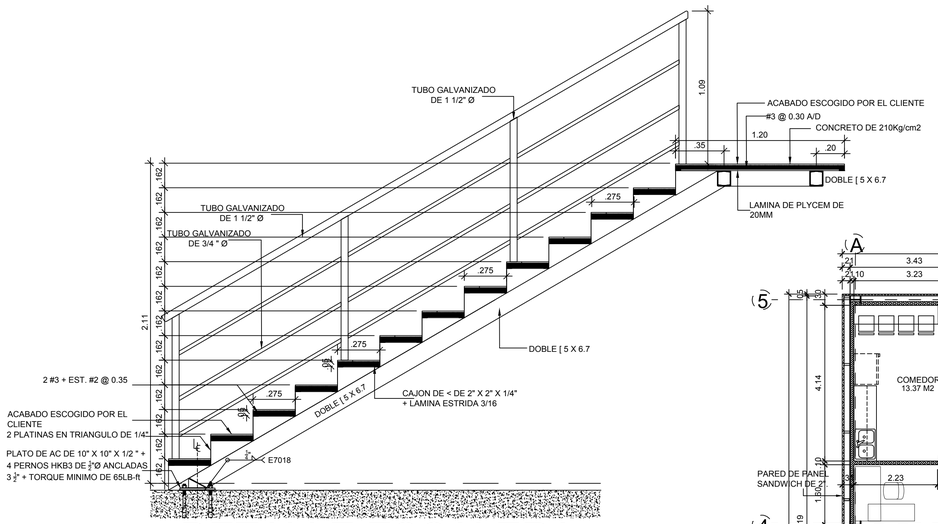

DETALLE ESCALERA

ESCALA 1 : 20 TRAMO #1

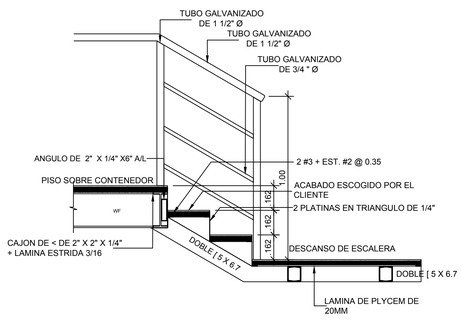

DETALLE ESCALERA

ESCALA 1 : 20 TRAMO #2

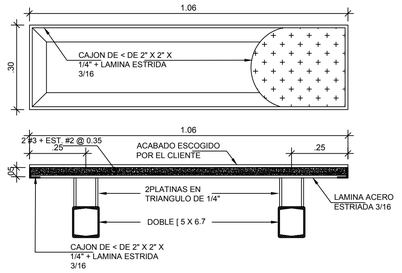

DETALLE DE ESCALON

ESCALA. 1:5

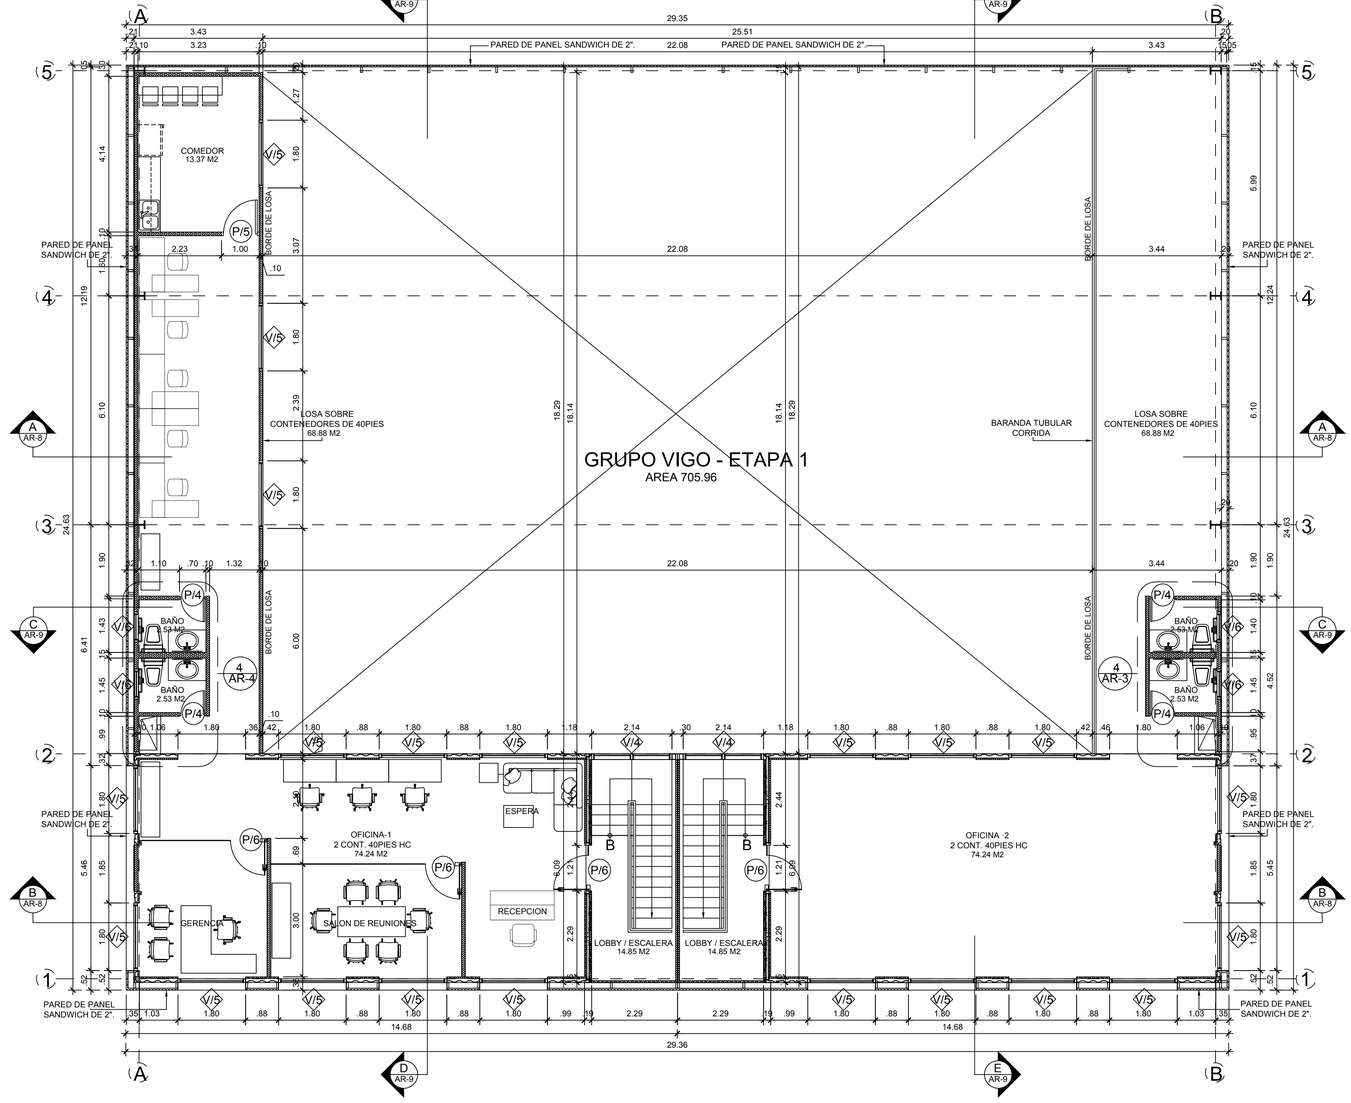

PLANTA ARQUITECTONICA - NIVEL 200 (105.33)

ESCALA 1:75 ETAPA - 1

ANTEPROYECTO

TOCUMEN PARK 11

TOCUMEN STORAGE COMPLEX
AVENIDA JOSE AGUSTIN ARANGO
CORREGIMIENTO DE TOCUMEN
DISTRITO DE PANAMA
PROVINCIA DE PANAMA

DISEÑO	REVISADO
M. GRIMALDO	M. GRIMALDO
	ELECTRICO
	JUAN C. CAMARGO
PLOMERO	ESTRUCTURAL
LUIS CARLOS HASSELL	MELVYN URRIOLA

PROPIETARIO: TOCUMEN PARK 11, S.A.
RUC.: 2487017-1-817076 DV 7

REP. LEGAL: LUHERMA HERNANDEZ DE GREIFF
CEDULA: 8-371-575

DIRECCION DE OBRAS Y CONSTRUCCIONES

DIBUJO	HOJA
R.A.F.H.	AR 5-10
FECHA: AGOSTO 2022	
ESCALA: INDICADAS	5/10