



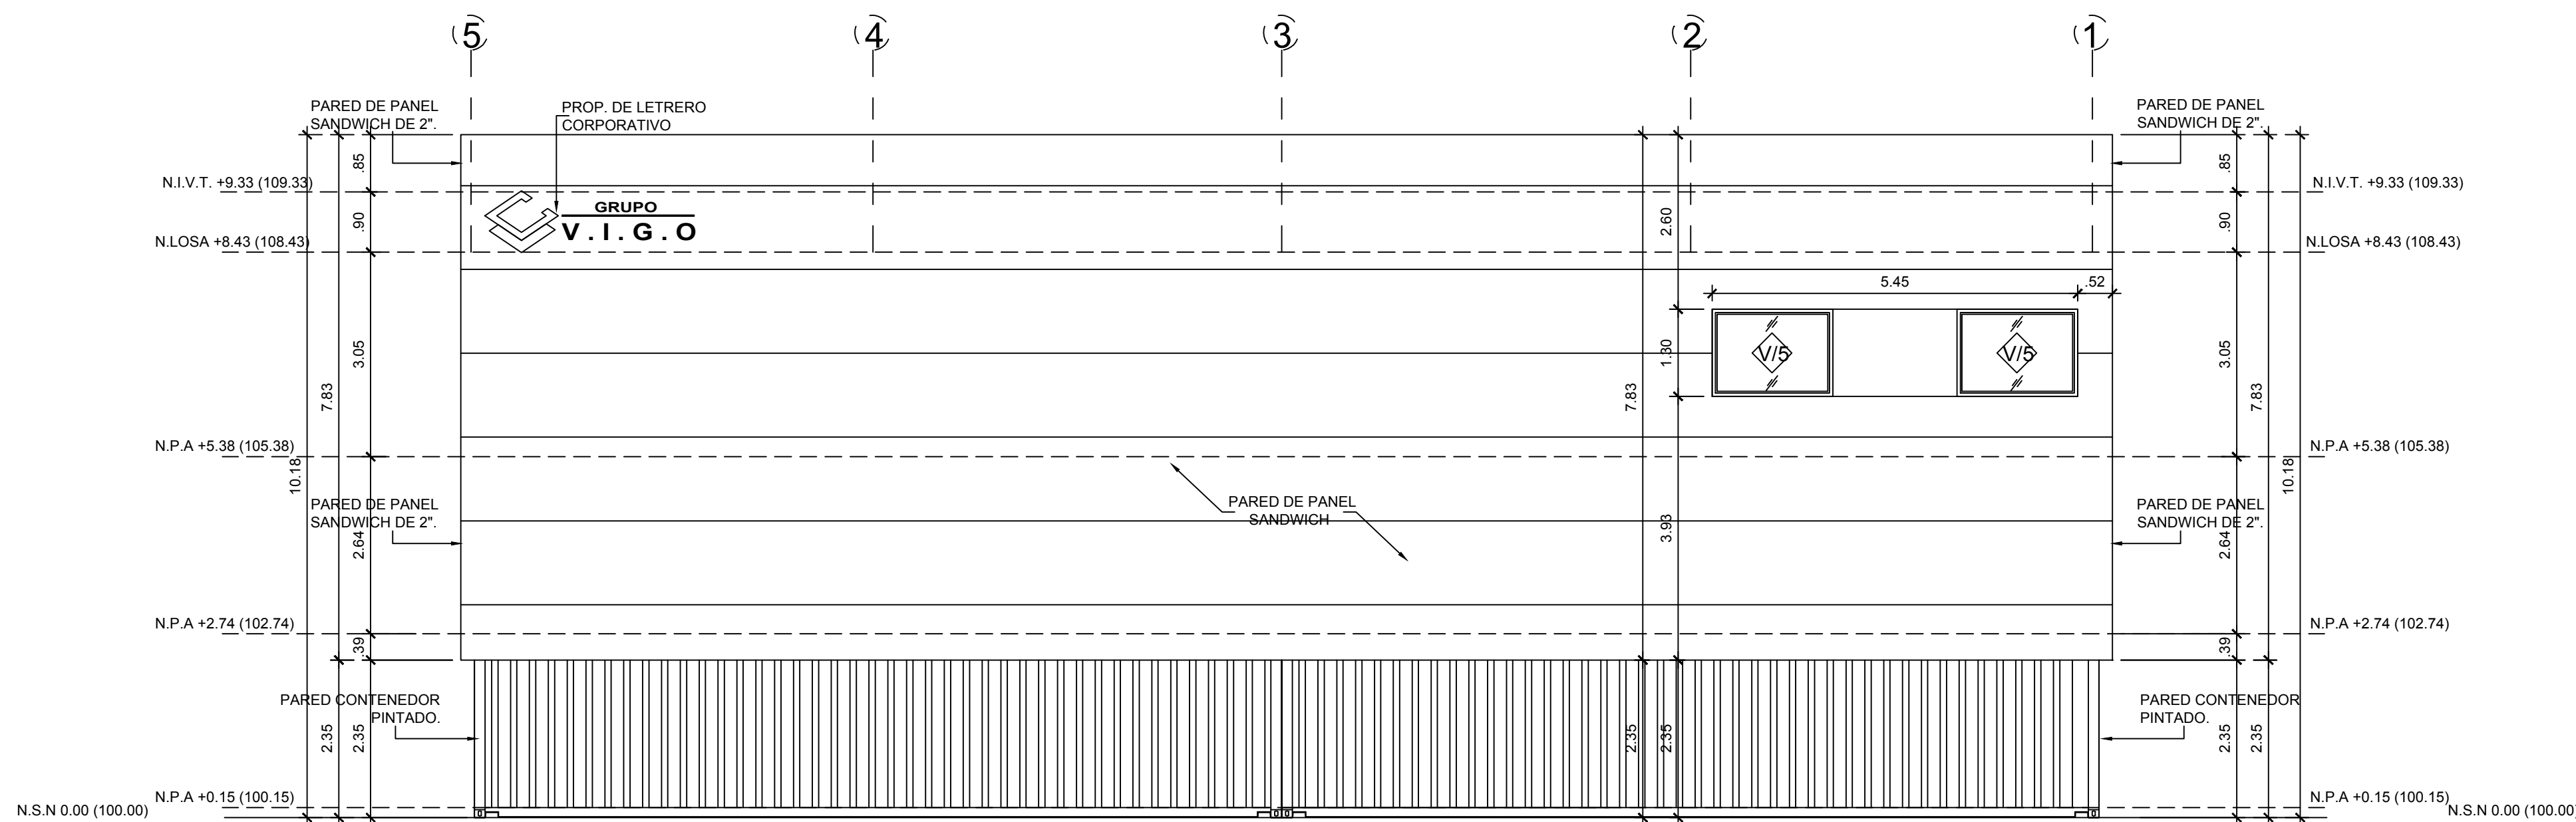

ELEVACION LATERAL IZQUIERDA

ESCALA 1:75


ETAPA -1

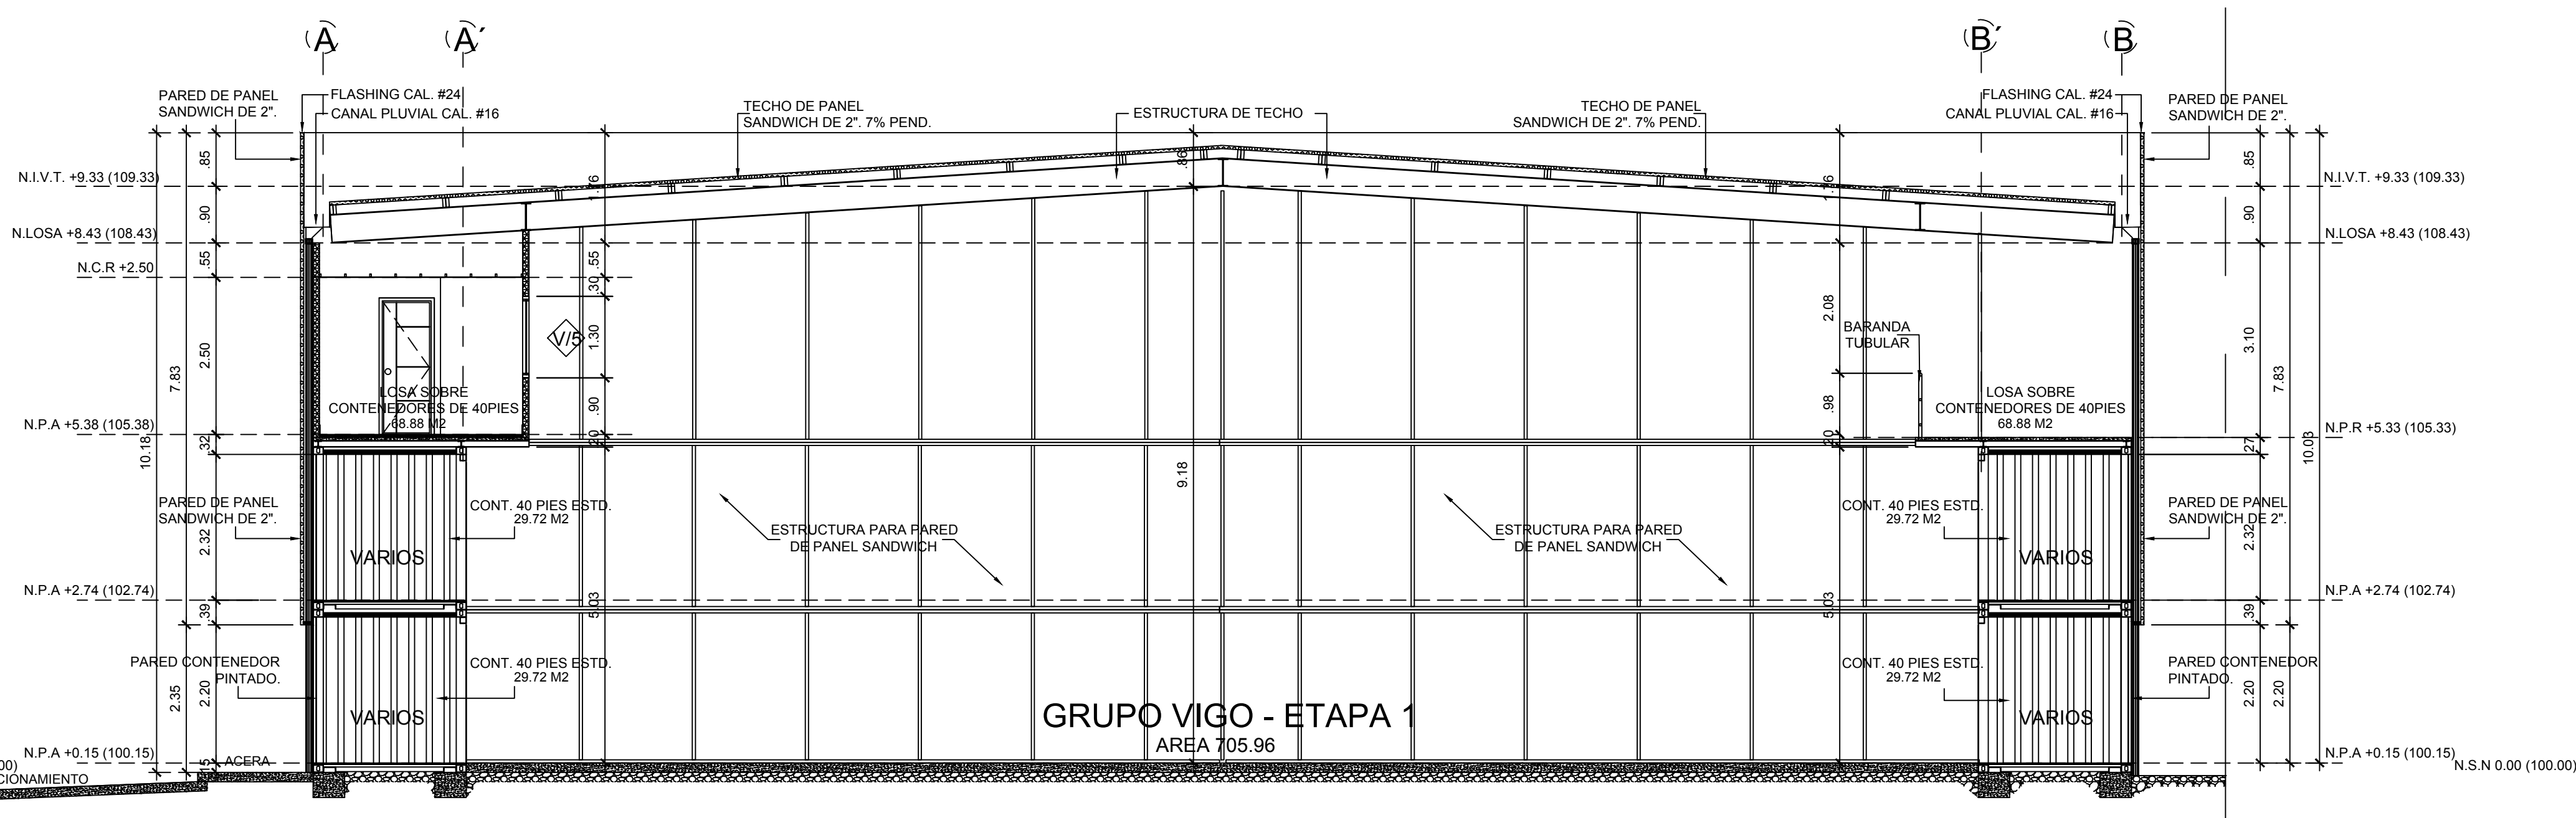

SECCION TRANSVERSAL A-A

ESCALA 1:75

ETAPA -1

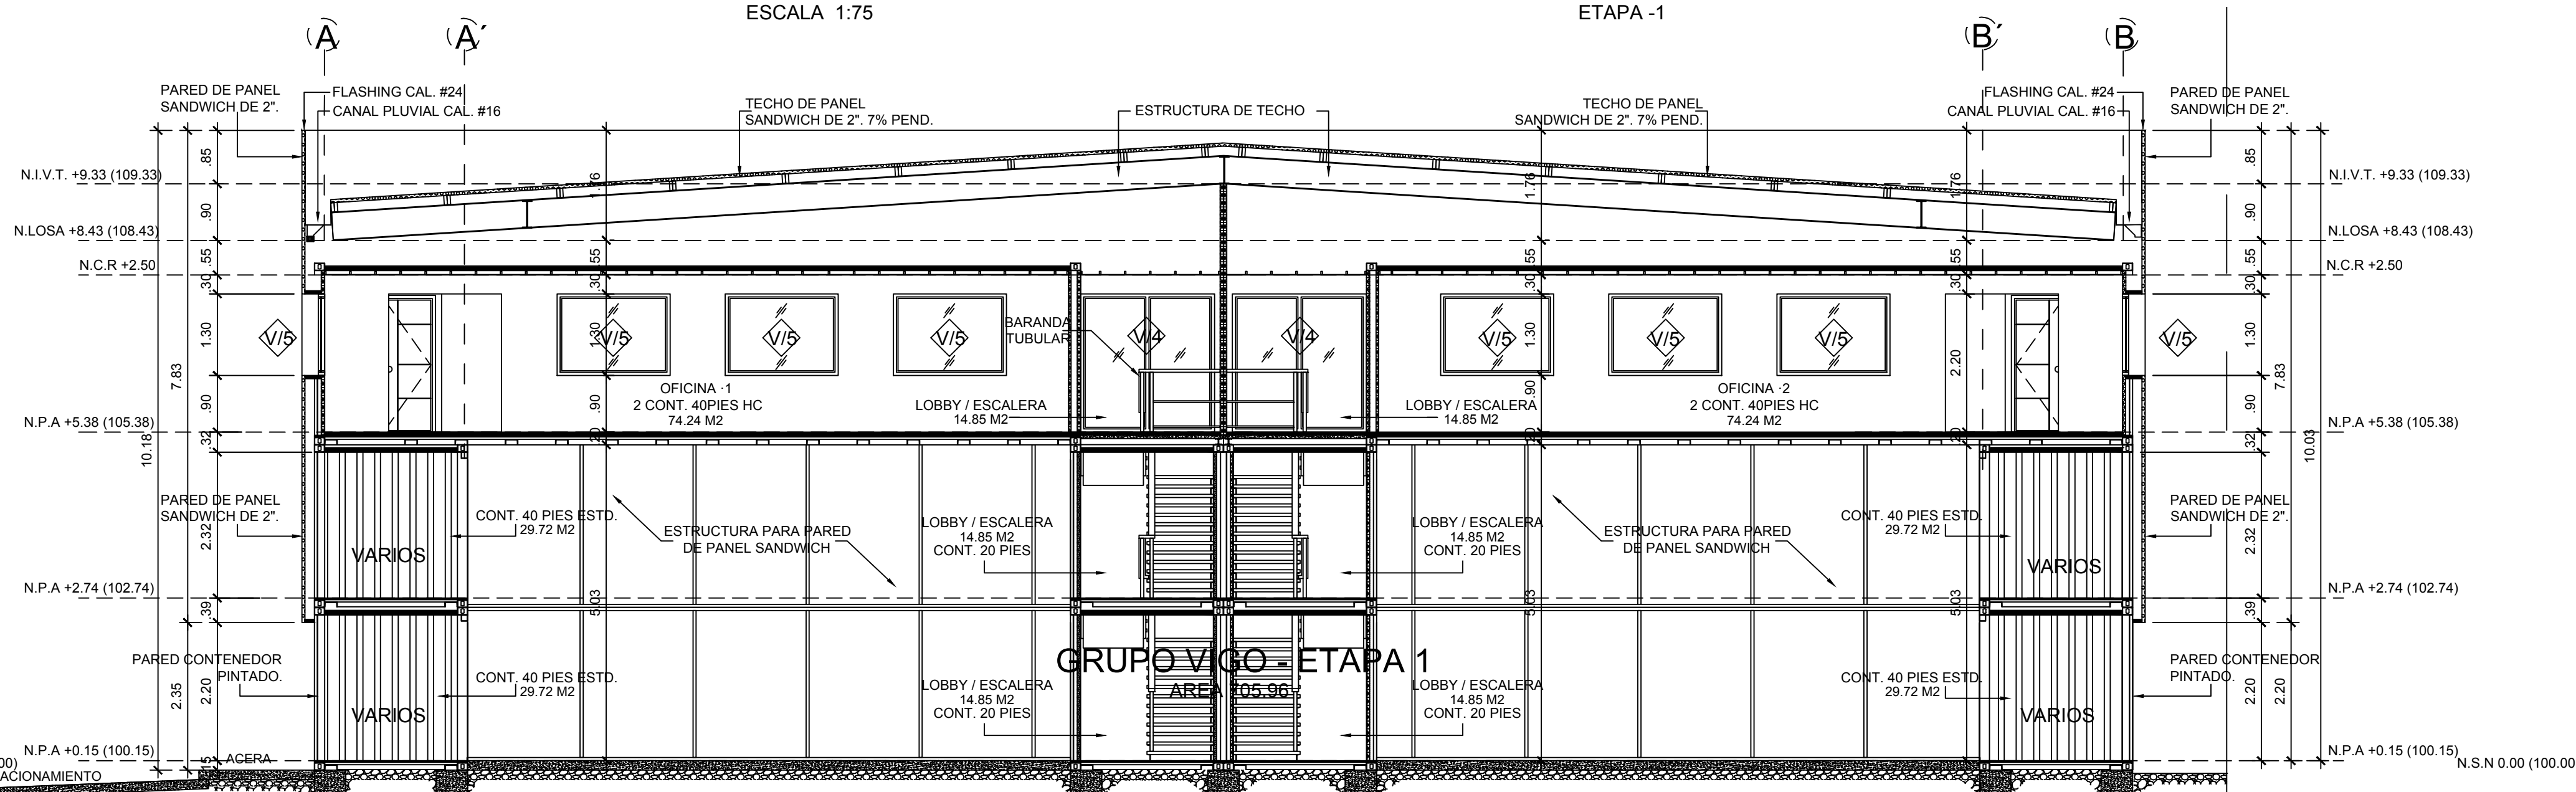

SECCION TRANSVERSAL B-B

ESCALA 1:75

ETAPA -1

ANTEPROYECTO
TOCUMEN PARK 11

TOCUMEN STORAGE COMPLEX
AVENIDA JOSE AGUSTIN ARANGO
CORREGIMIENTO DE TOCUMEN
DISTRITO DE PANAMA
PROVINCIA DE PANAMA

DISEÑO M. GRIMALDO	REVISADO M. GRIMALDO
	ELECTRICO JUAN C. CAMARGO
PLOMERO LUIS CARLOS HASSELL	ESTRUCTURAL MELVYN URRIOLA
PROPIETARIO: TOCUMEN PARK 11, S.A. RUC.: 2487017-1-817076 DV 7	
REP. LEGAL: LUHERMA HERNANDEZ DE GREIFF CEDULA: 8-371-575	
DIRECCION DE OBRAS Y CONSTRUCCIONES	
DIBUJO R.A.F.H.	HOJA AR 8-10
FECHA AGOSTO 2022	8/10
ESCALA INDICADAS	