


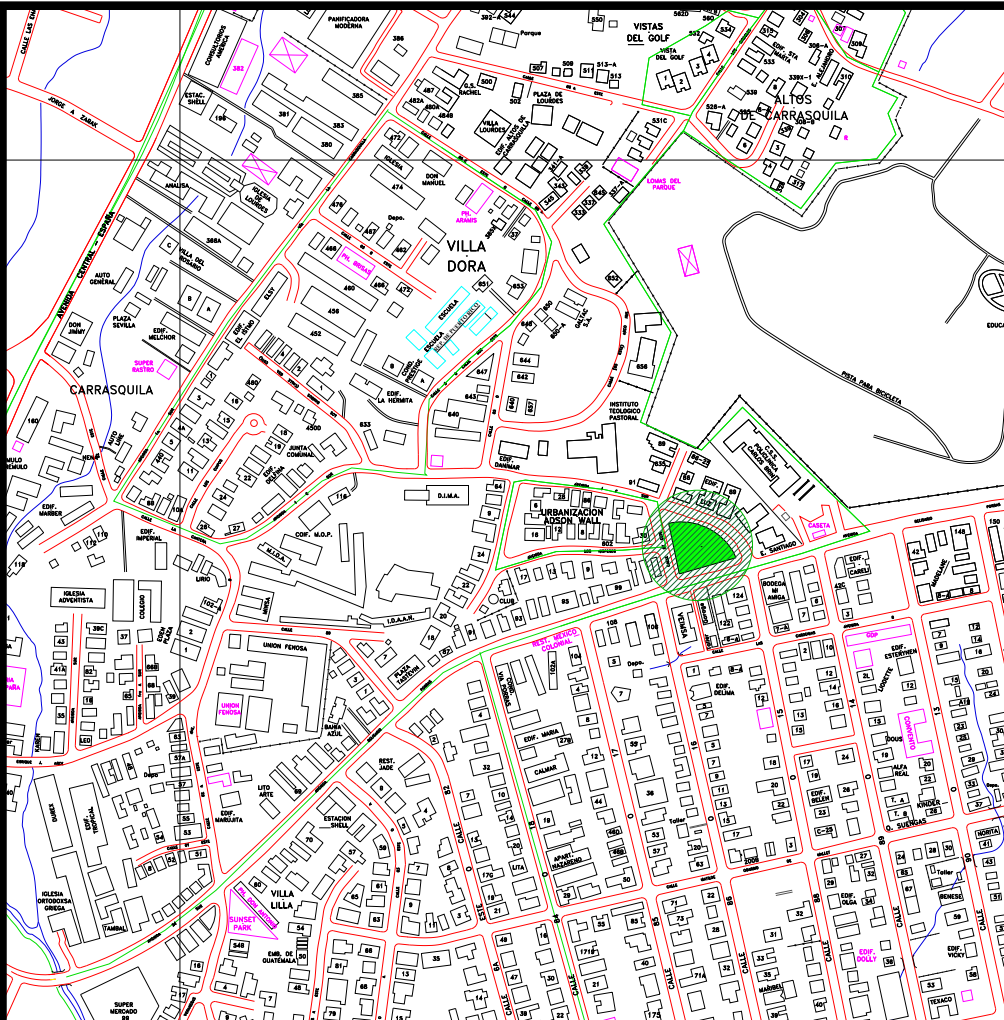

- SIMBOLOGIA**
- | | | | |
|--|-----------------------------|--|--------------------|
| | B.M. (PUNTOS REFERENCIA) | | NIVELES EXISTENTES |
| | CAMARA SANITARIA | | N.P.A |
| | CAMARA - VALVULA DE CONTROL | | EDIFICACION |
| | CAMARA ELECTRICA | | PISOS DE BALDOSA |
| | VALVULA DE CONTROL | | EDIFICACIONES |
| | HIDRANTE EXISTENTE | | ACERA EXISTENTE |
| | TOMA DE AGUA | | CALLES EXISTENTES |
| | TRAGANTES | | |
| | SEMAFOROS EXISTENTES | | |
| | POSTE ELECTRICO | | |
| | PUNTO DE CONTROL (DRON) | | |

- INDICE DE LINEAS**
- | | |
|--|-----------------------|
| | BORDE DE RODADURA |
| | MURO DE BLOQUE |
| | CORDONES |
| | LINEA CENTRO DE CALLE |
| | LINEA SANITARIA |
| | LINEAS PLUVIALES |
| | PISOS EXISTENTES |
| | LINEA ELECTRICA |
| | LINEA DE ACUEDUCTO |
| | CUADRICULA |



PROYECCION : TRAVERSA DE MERCATOR
DATUM HORIZONTAL : WGS84
DATUM VERTICAL : GEOIDAL
GEOIDE : EGM96
ZONA : 17 NORTE
INTERVALO DE CURVAS : 0.25 METROS
CUADRICULA : 40 METROS , UTM , ZONA 17

NOTAS:

- 1- EL NORTE ES DE CUADRICULA
- 2- LAS MEDIDAS ESTAN EN METROS
- 3- LAS COORDENADAS SON VERDADERAS CON PRECISION SUB METRICA +/- 5 METROS PARA PLANIMETRIA Y DE +/- 8 METROS PARA LAS REFERENCIAS VERTICALES
- 4- LAS ESTRUCTURAS ESTAN DENOTADAS CON SIMBOLOS



PROVINCIA DE PANAMA
CORREGIMIENTO : SAN FRANCISCO

DISTRITO DE PANAMA
SECTOR : CASA DE LA CARNE

LEVANTAMIENTO TOPOGRAFICO SOBRE LAS FINCAS 21862 Y 21863

LEVANTADO POR: CHRISTIAN WARD
CALCULADO POR : SOLUCIONES TOPOGRAFICAS
DIBUJADO POR : DENNIS FUENTES SOLIS
REVISADO POR : DENNIS FUENTES S.
ESCALA: 1 : 400
FECHA : DICIEMBRE DEL 2023
HOJA 1 DE 1