



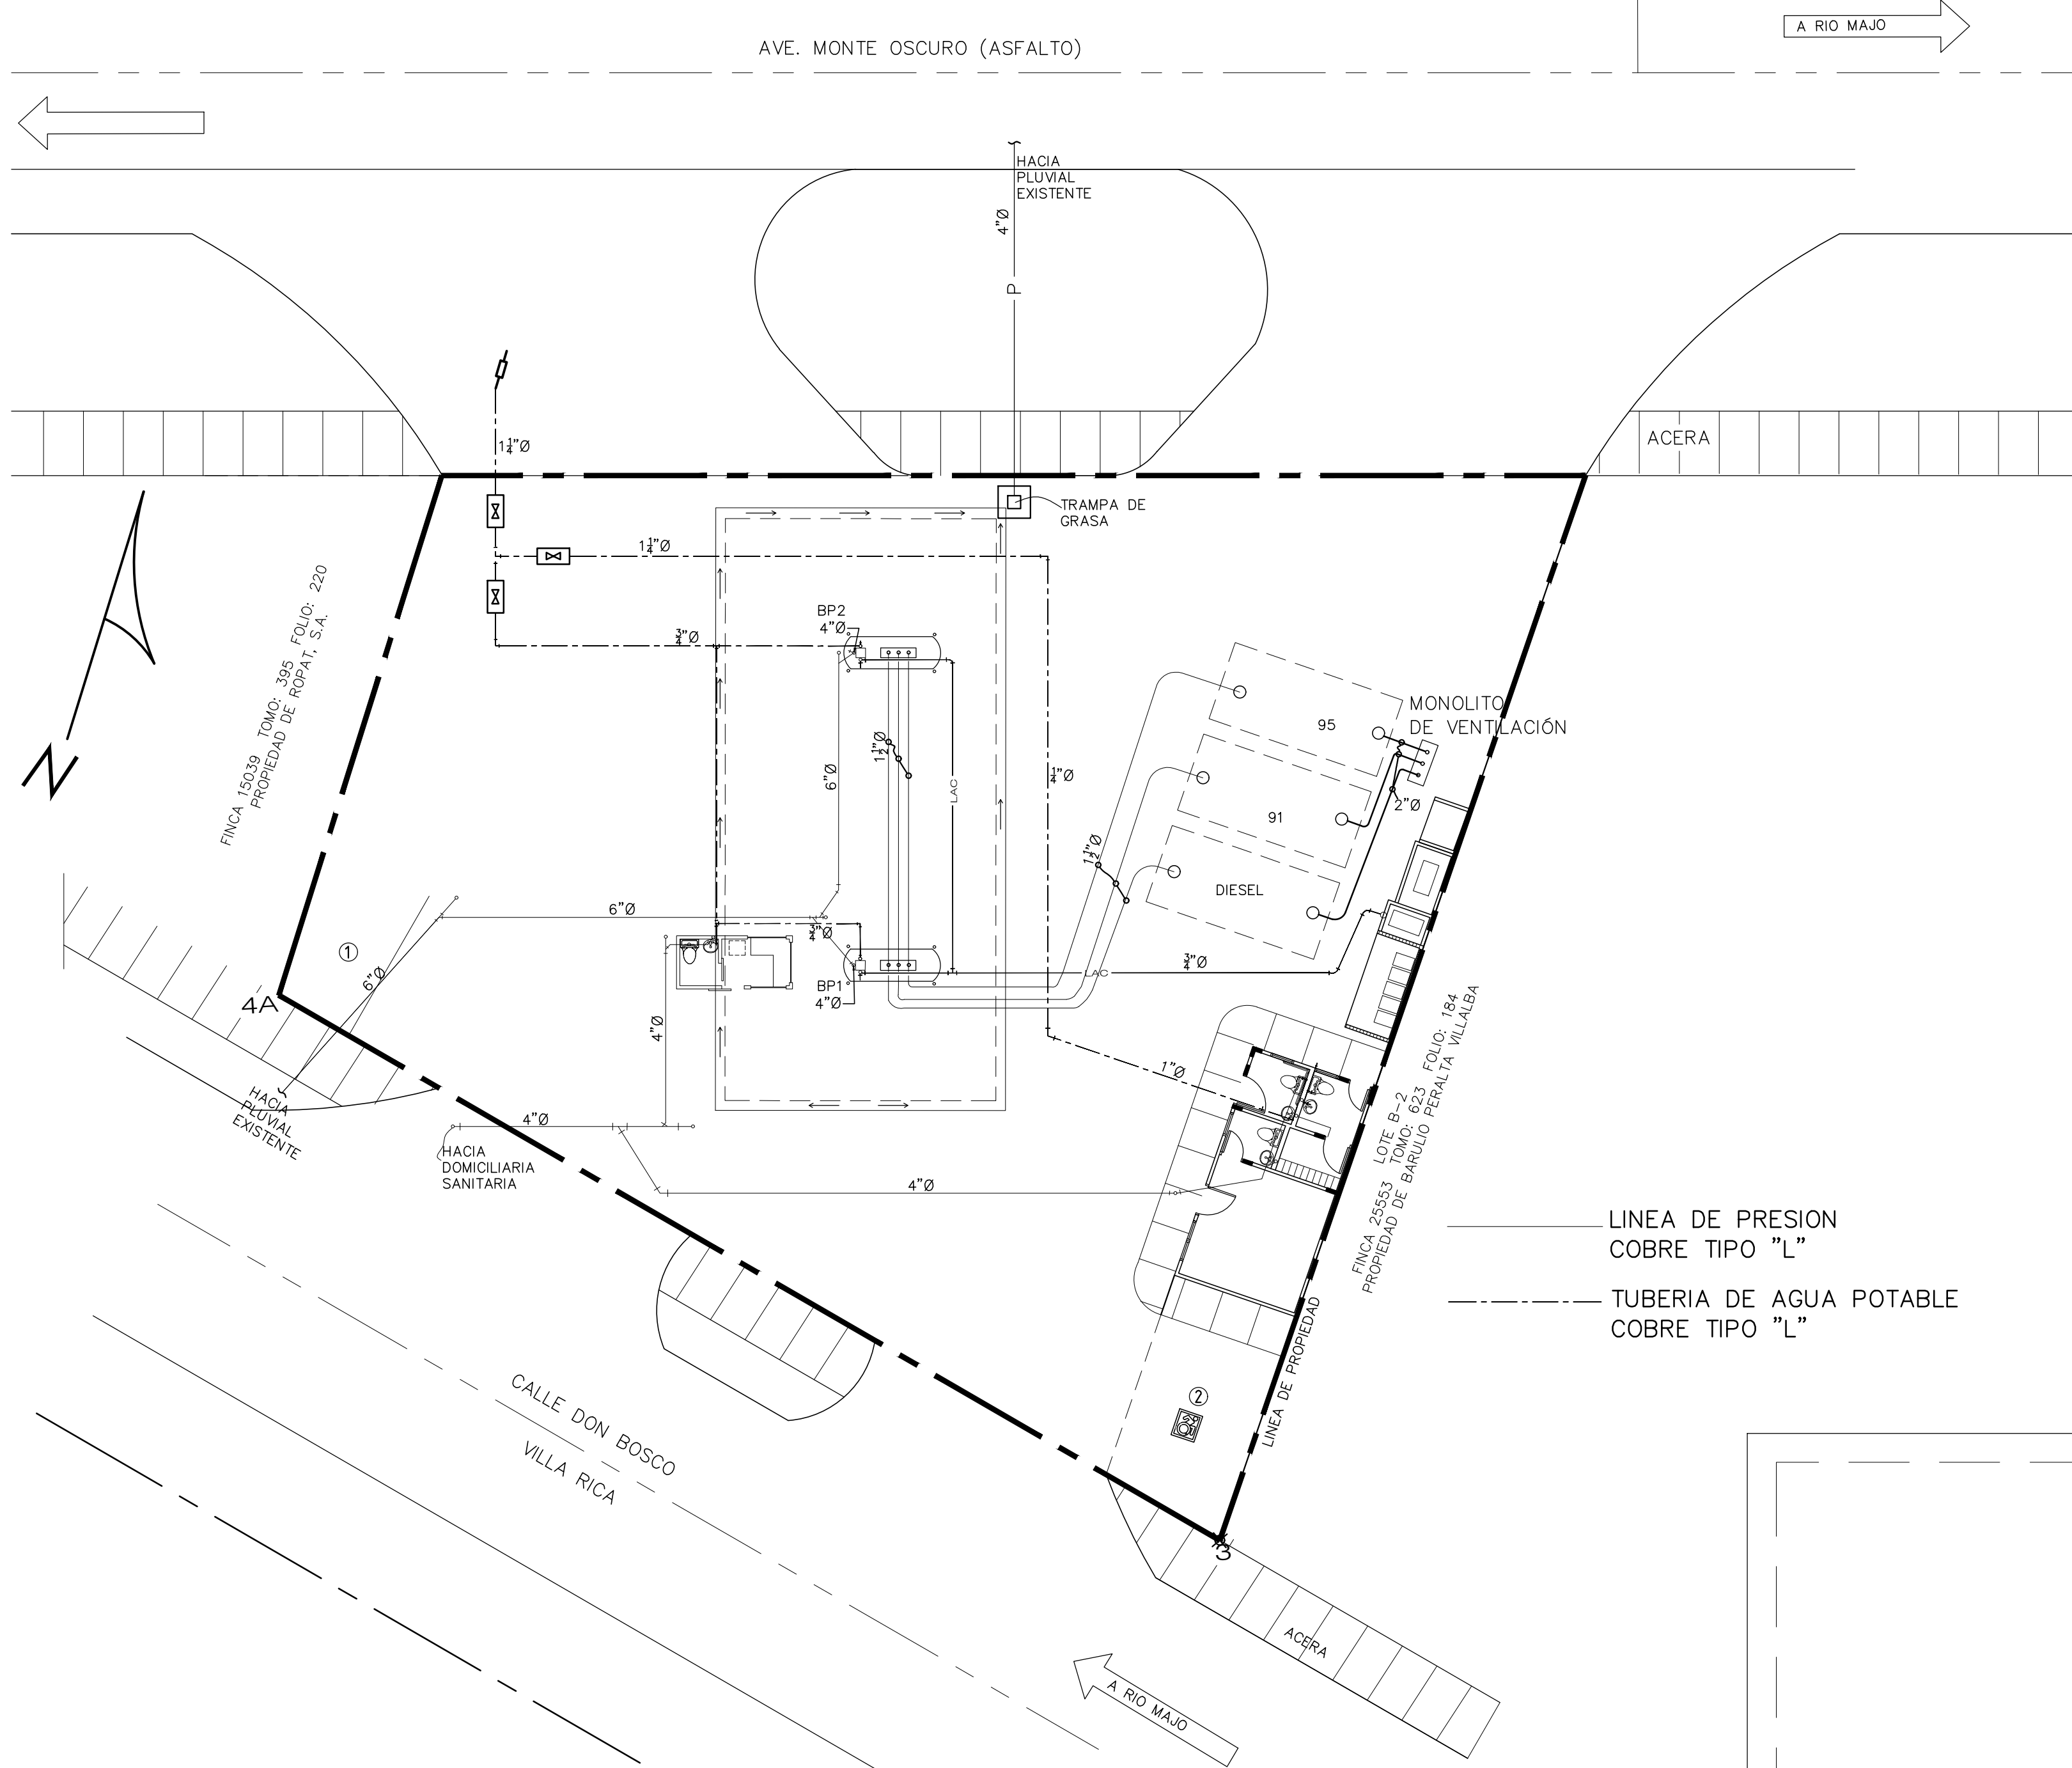


PLANTA GENERAL DE PLOMERIA  
Escala: 1:150


- LEYENDA
- TUBERIA DE PRESIÓN
  - TUBERIA DE VENTILACION
  - TUBERIA DE AGUA FRIA
  - TUBERIA DE AGUA NEGRAS
  - LAVAMANOS
  - INODORO
  - VENTILACION
  - VALVULA DE PASO (COMPUERTA)

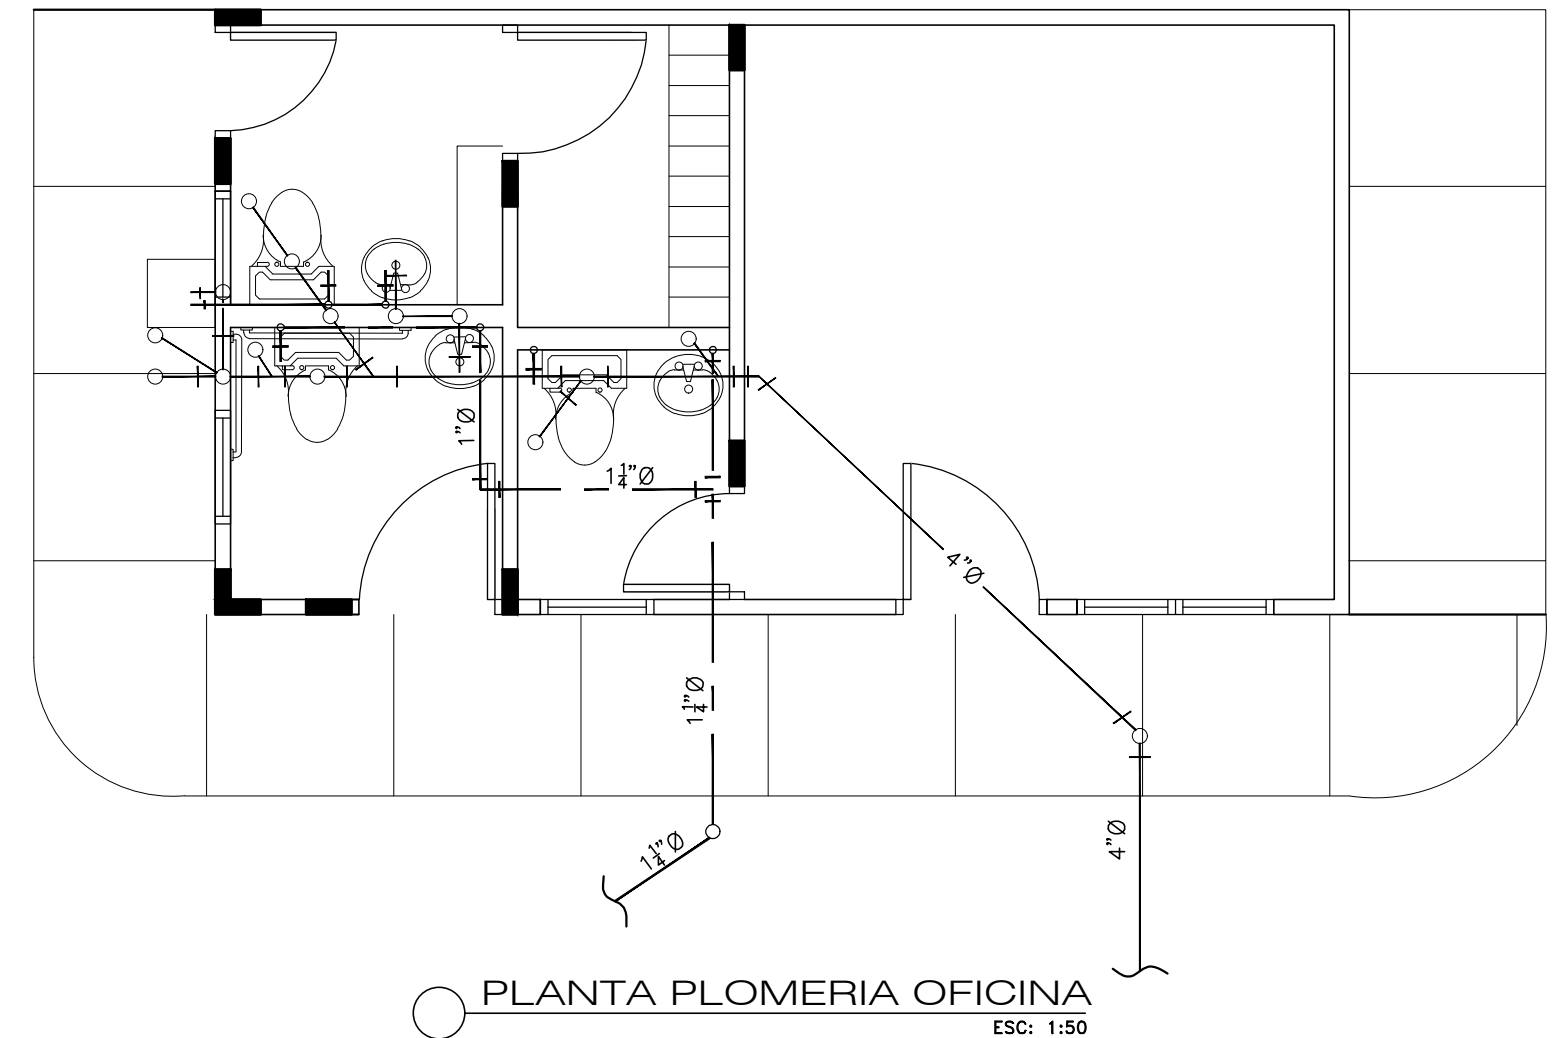

PLANTA PLOMERIA OFICINA  
Escala: 1:50

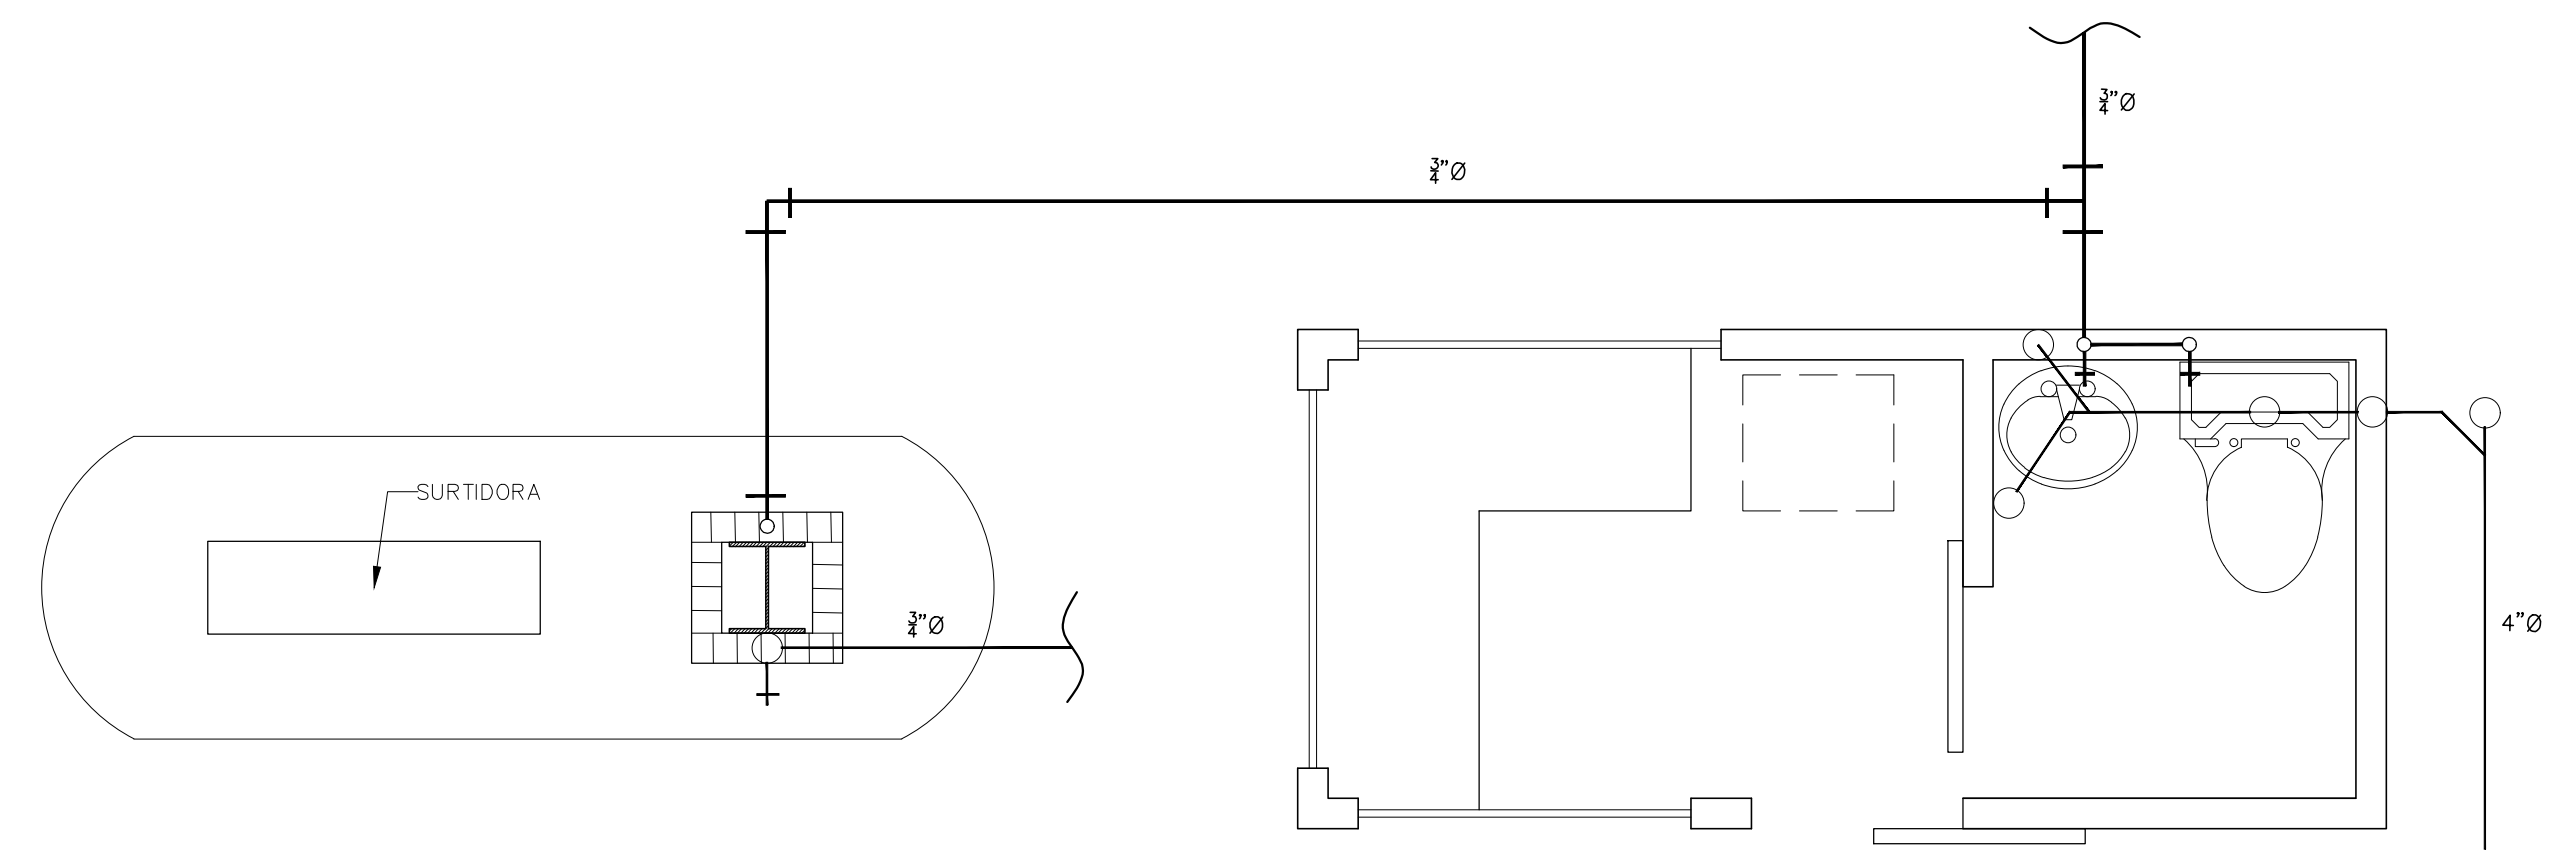

PLANTA PLOMERIA ISLETA Y CASETA  
Escala: 1:25

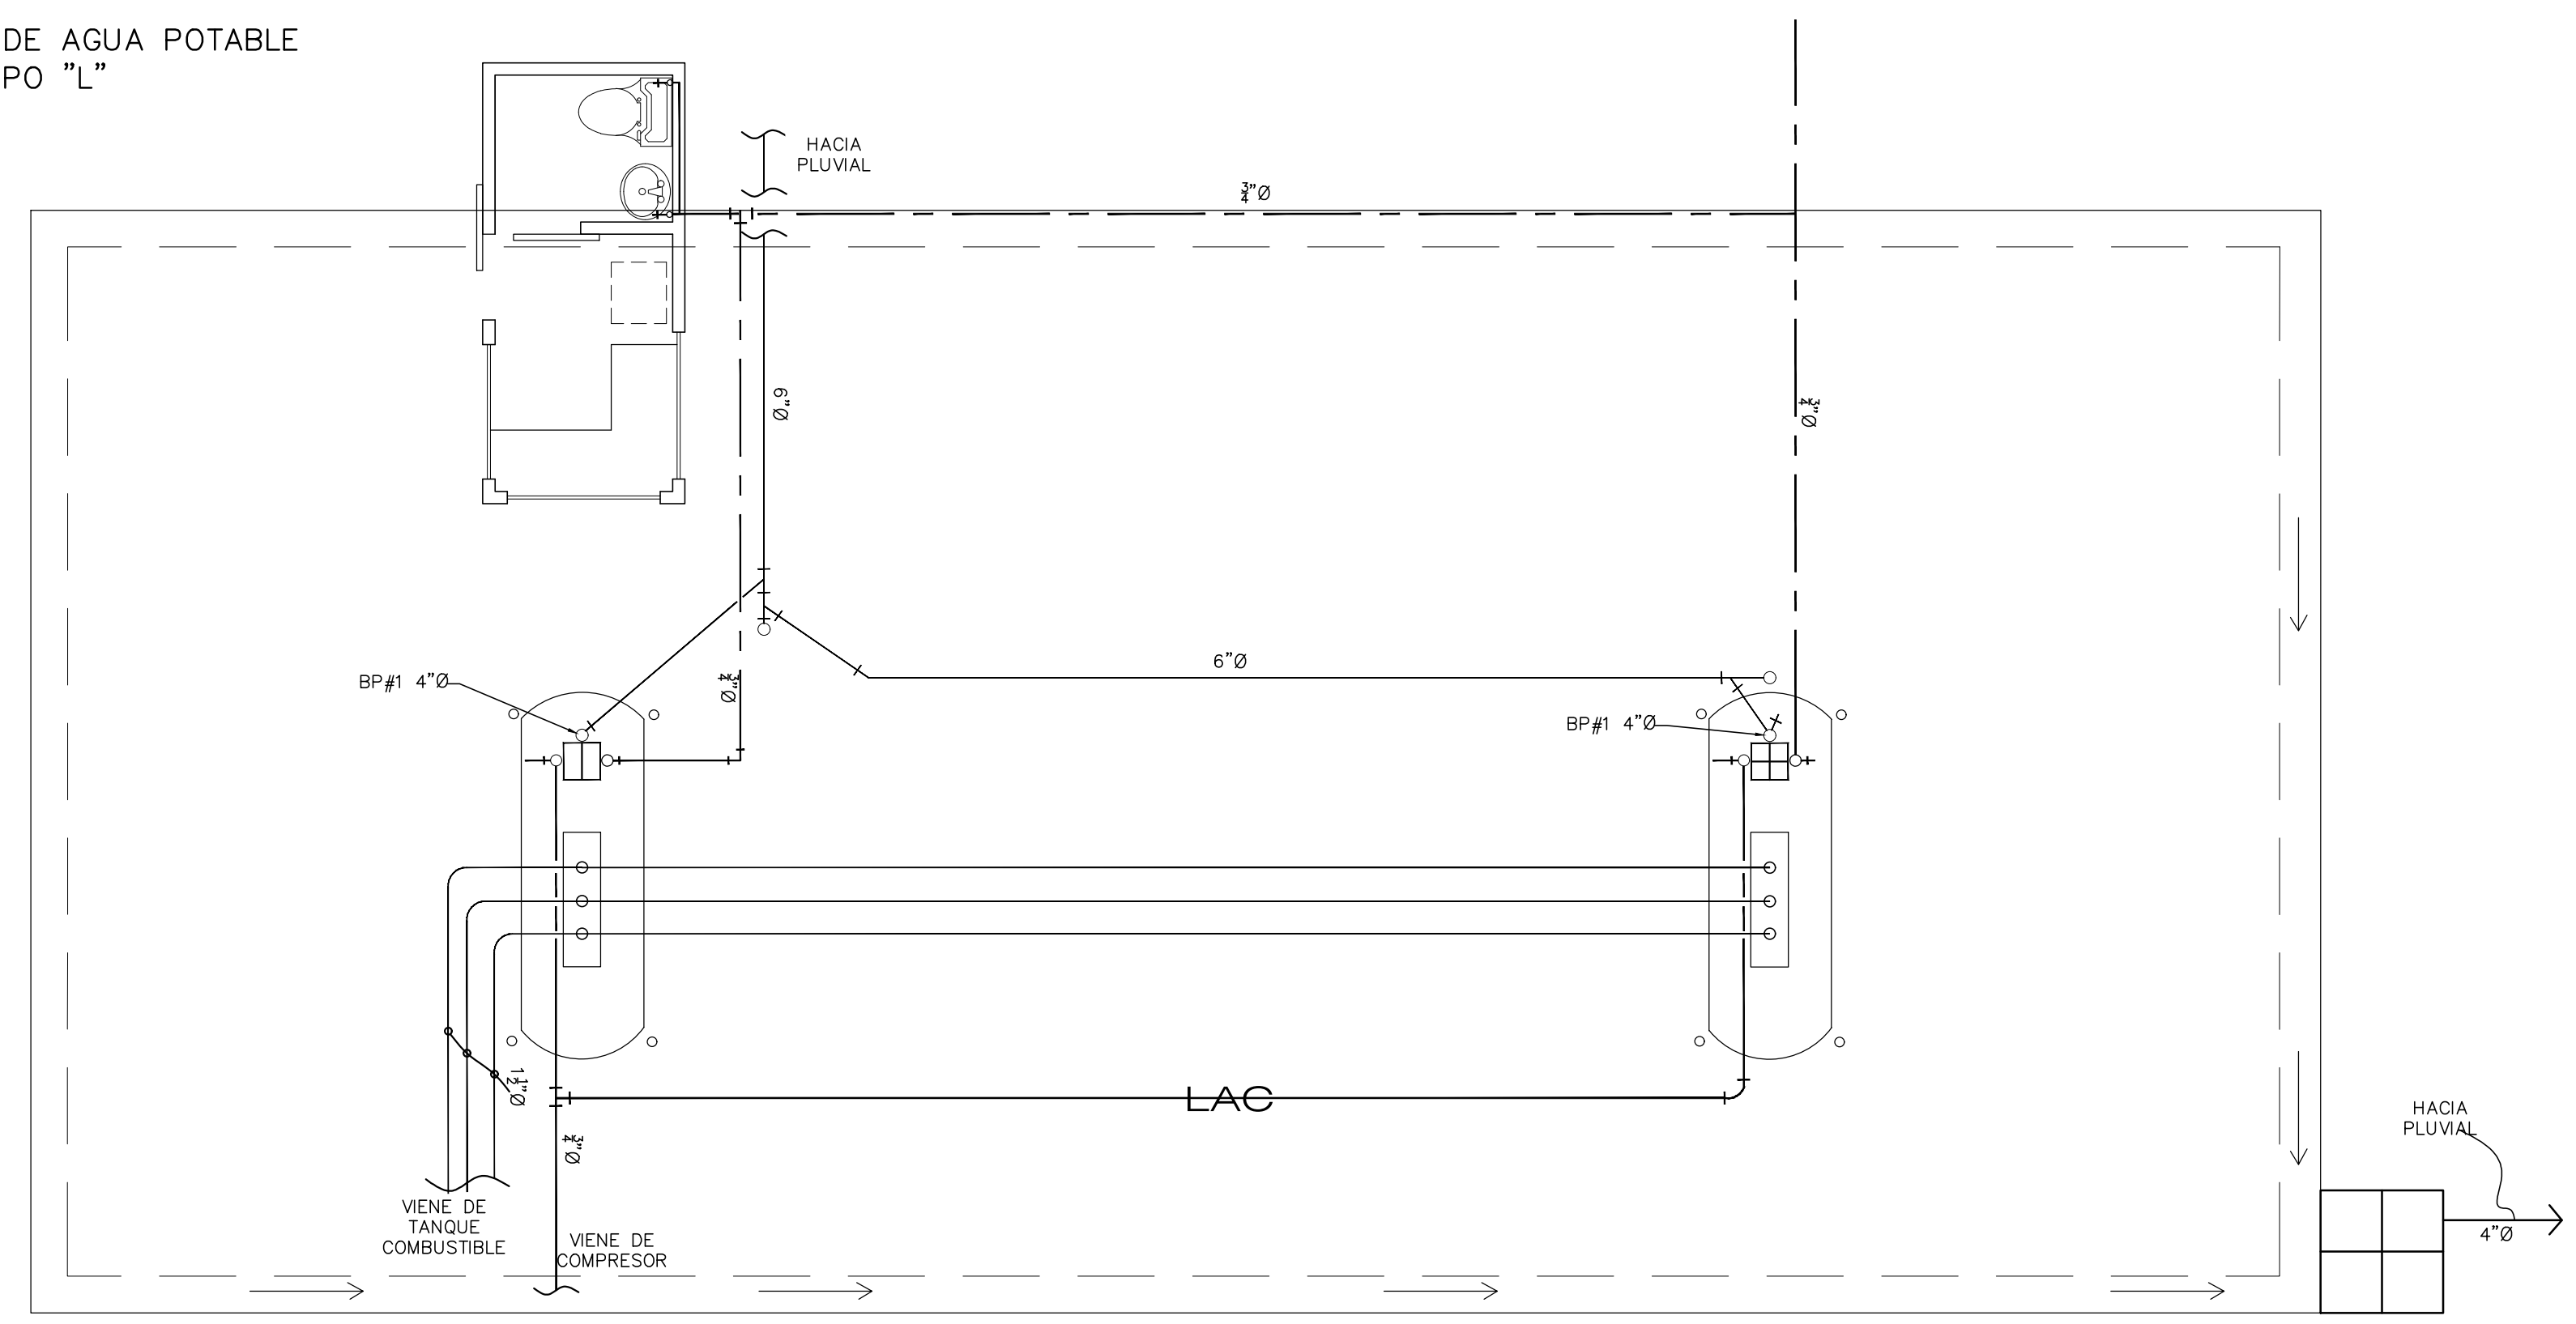

PLANTA ARQUITECTONICA  
Escala: 1:50

MARIO A. HERRERA V.  
ARQUITECTO

FIRMA:

DIRECTOR DE OBRAS Y CONSTRUCCIONES

PROYECTO:  
ESTACIÓN DE SERVICIOS

PROPIETARIO: CHEUNG TAK CHUEN  
CED.: N-16-802

UBICACION:  
LUGAR: MONTE OSCURO, CALLE DON BOSCO  
PROVINCIA DE PANAMÁ, DISTRITO DE PANAMÁ  
CORREGIMIENTO RIO ABAJO  
FINCA 45530 CODIGO DE UBICACION 8707  
SUPERFICIE 824.79m2

DISÑO:  
ARQ. MARIO HERRERA

DIBUJO:  
ARQ. MARIO HERRERA

FECHA:  
ABRIL 2024

PLANO:  
PLOMERIA

HOJA: 13  
DE: 17