




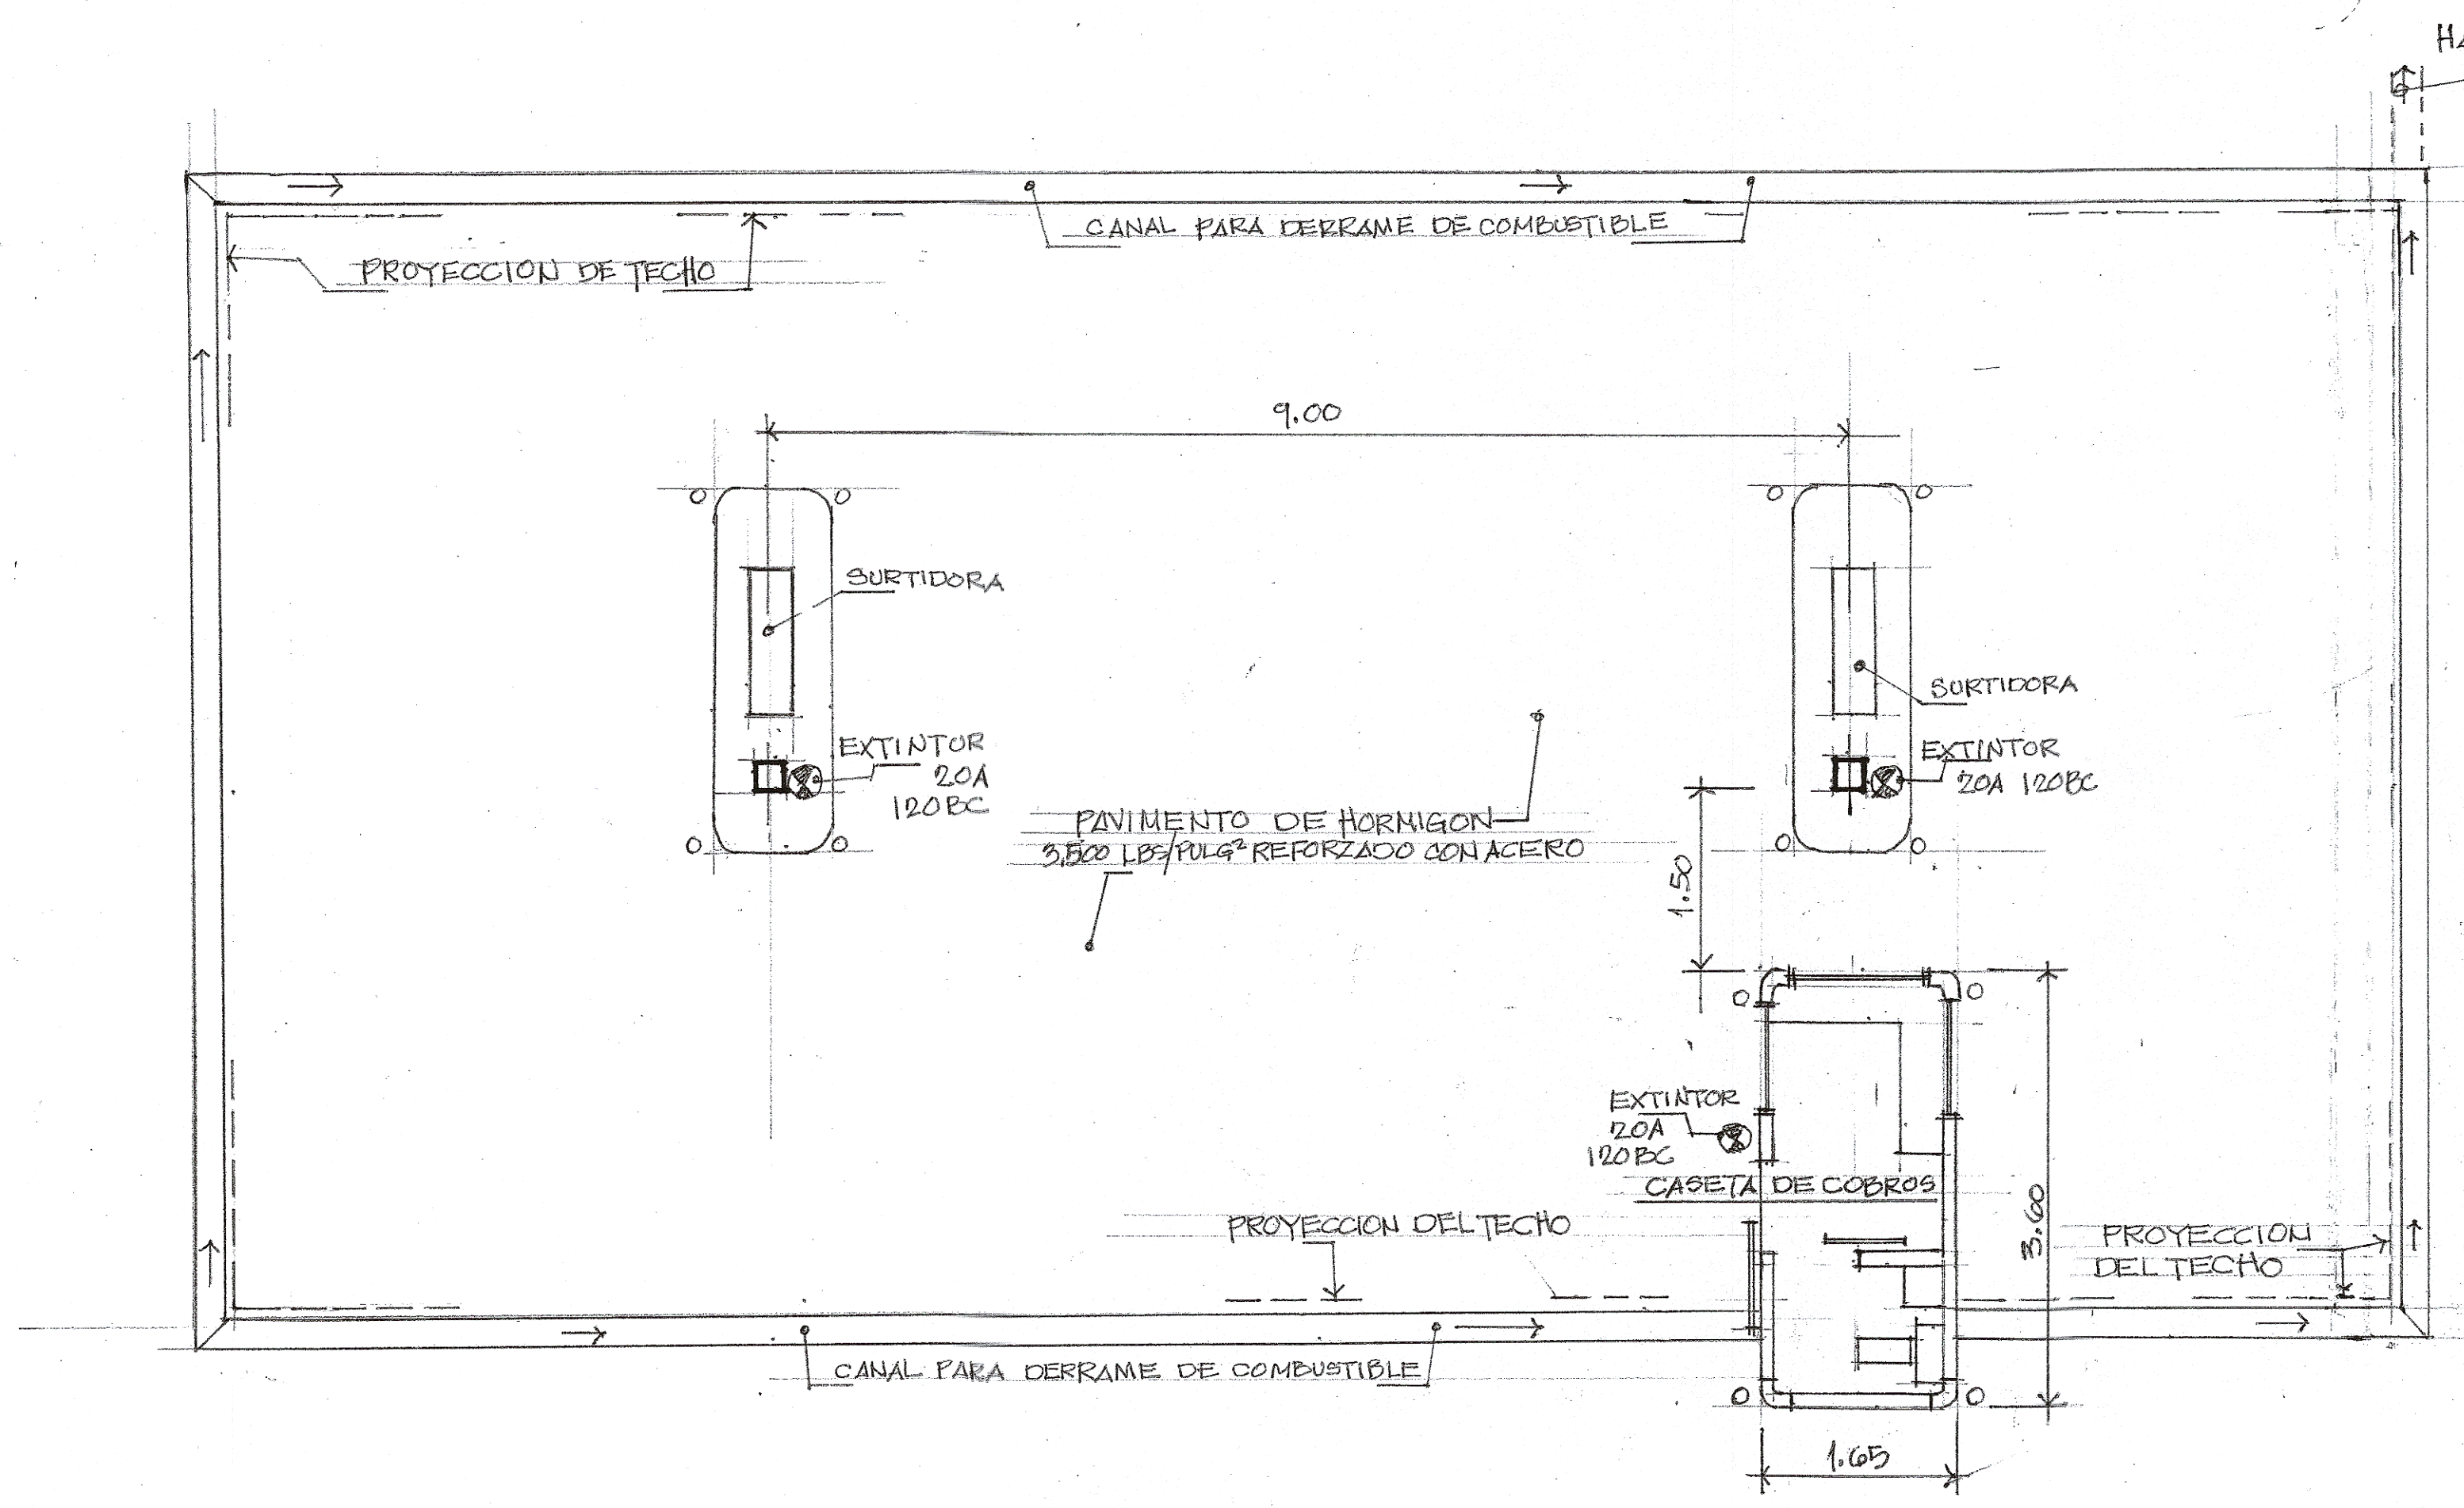

PLANTA ARQUITECTONICA ESC 1:150

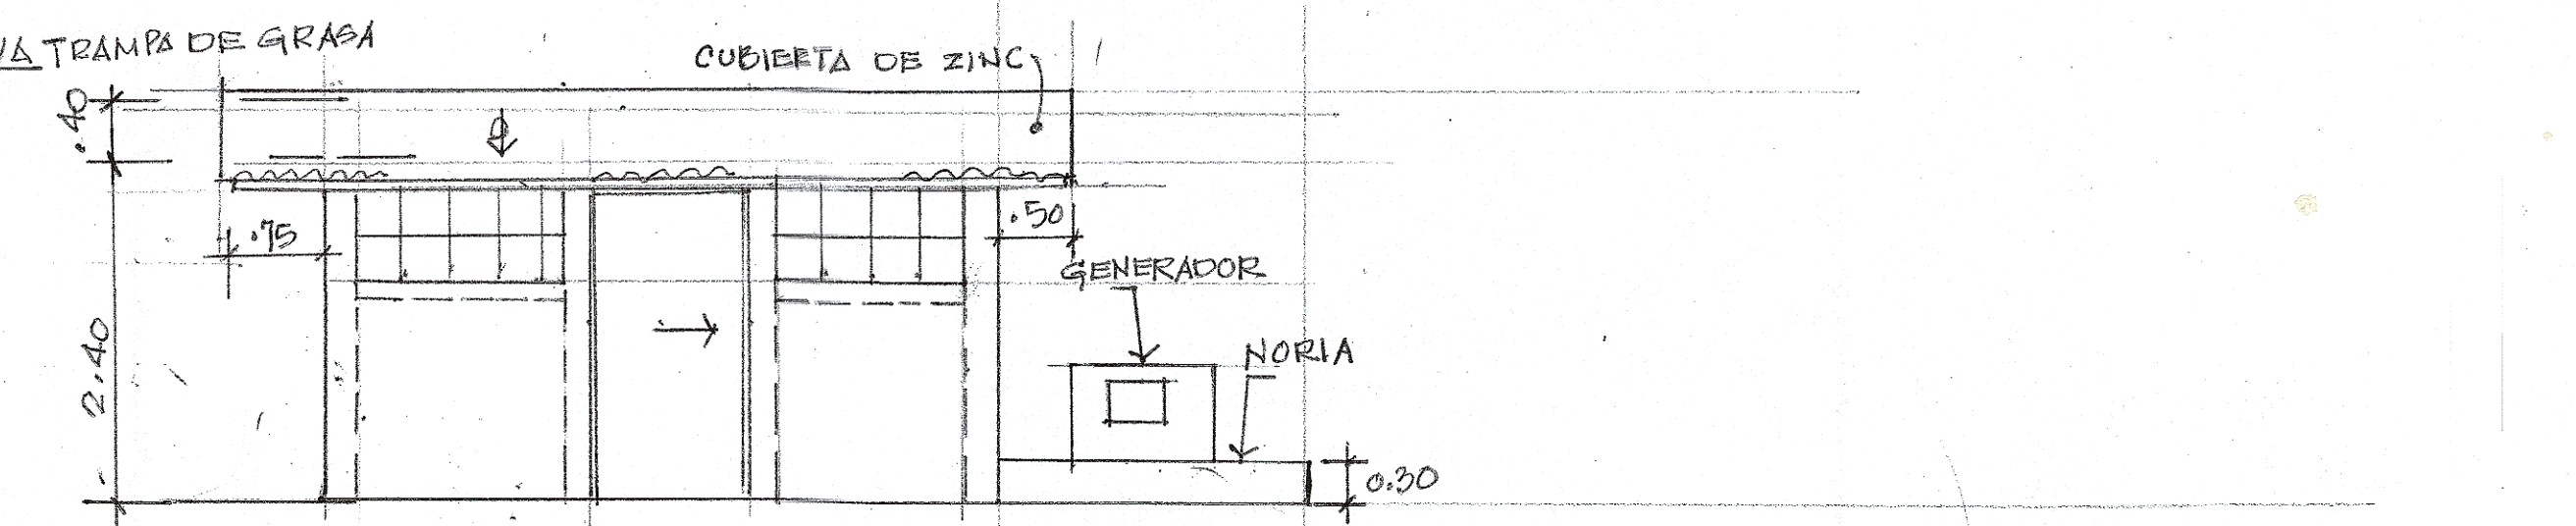


ELEVACION PRINCIPAL
EDIFICIO DE PANELES ELECTRICOS ESC-1:150

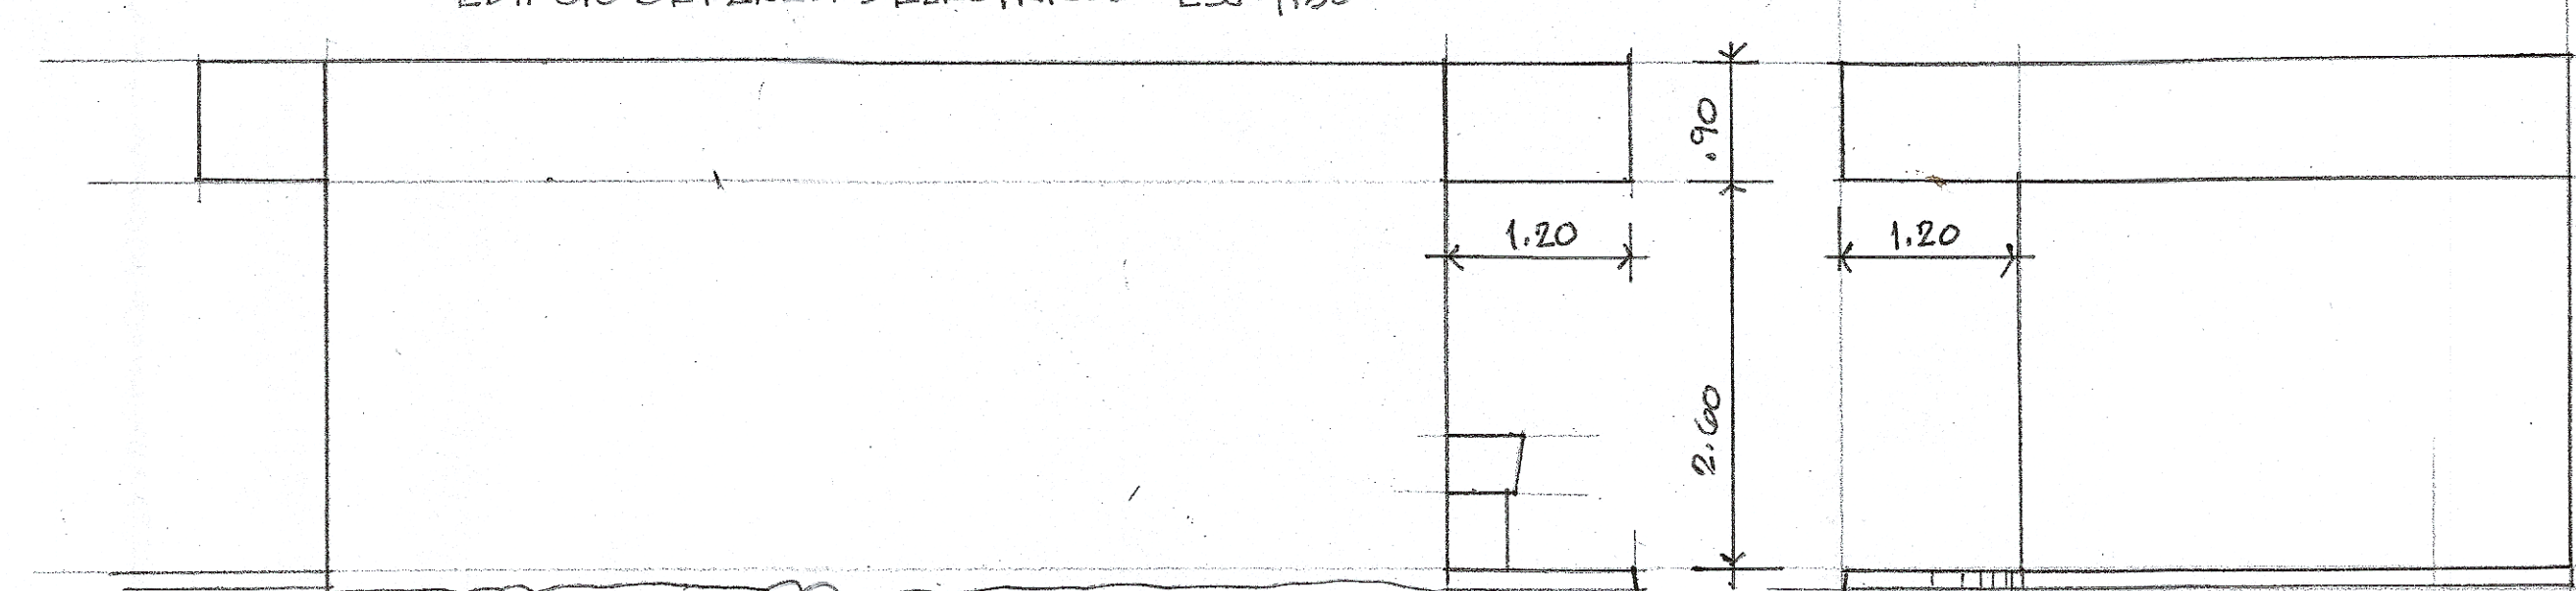


ELEVACION POSTERIOR
EDIF-OFICINA

ELEV. LAT. DERECHA
EDIF-OFICINA

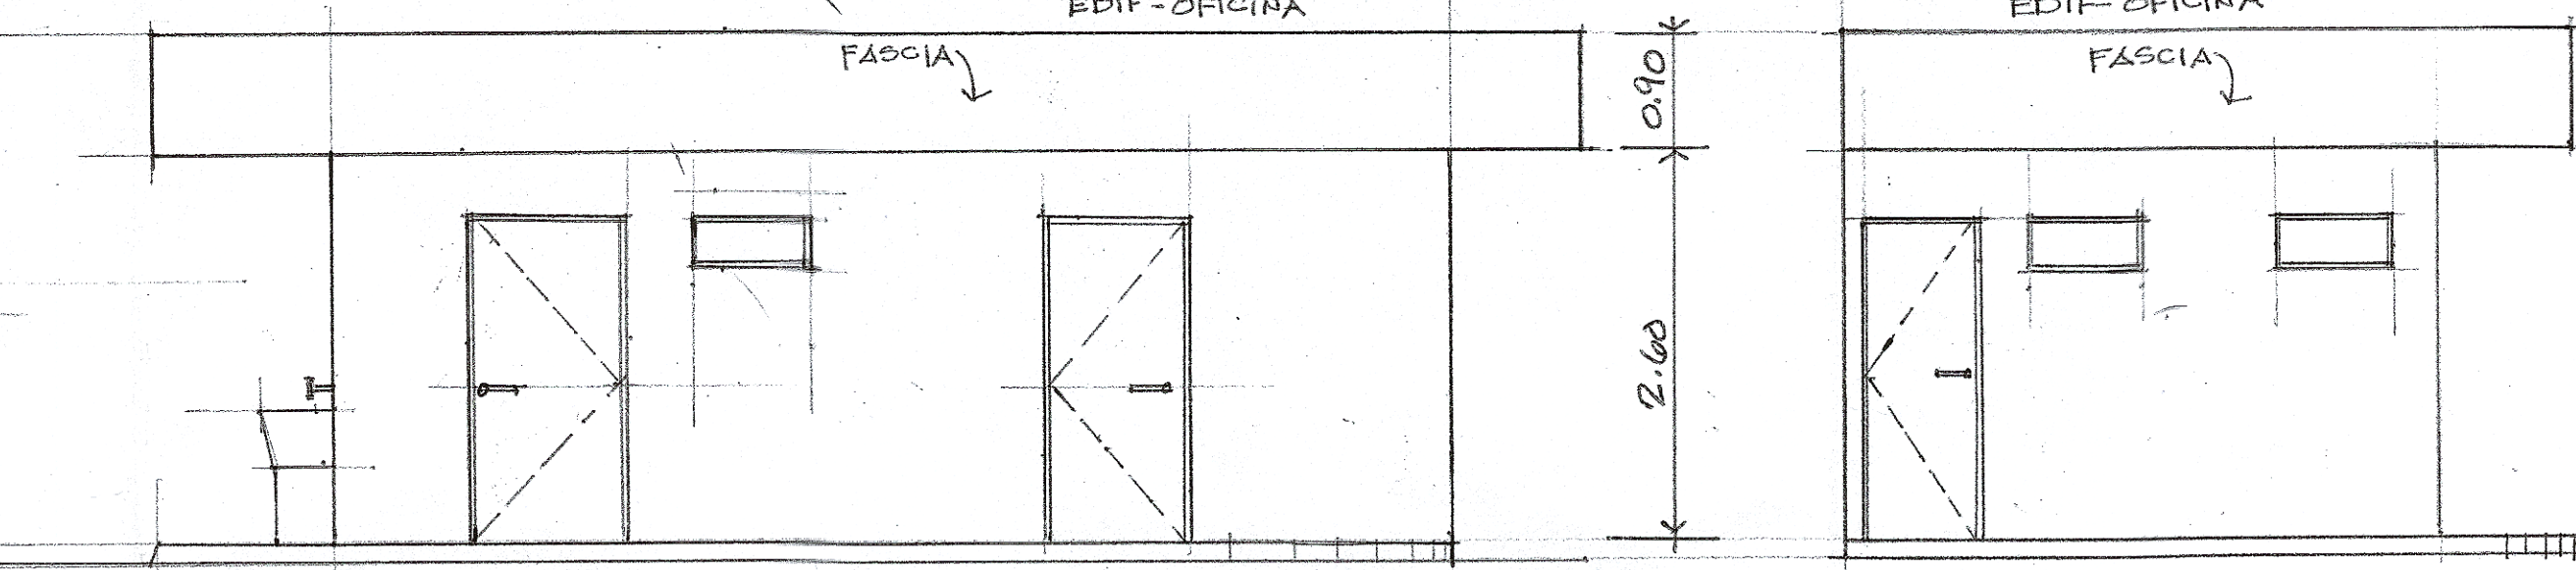


ELEVACION PRINCIPAL
EDIFICIO DE OFICINA ESC-1:150


ELEVACION LAT IZQUIERDO
EDIFICIO DE OFICINA ESC 1:150

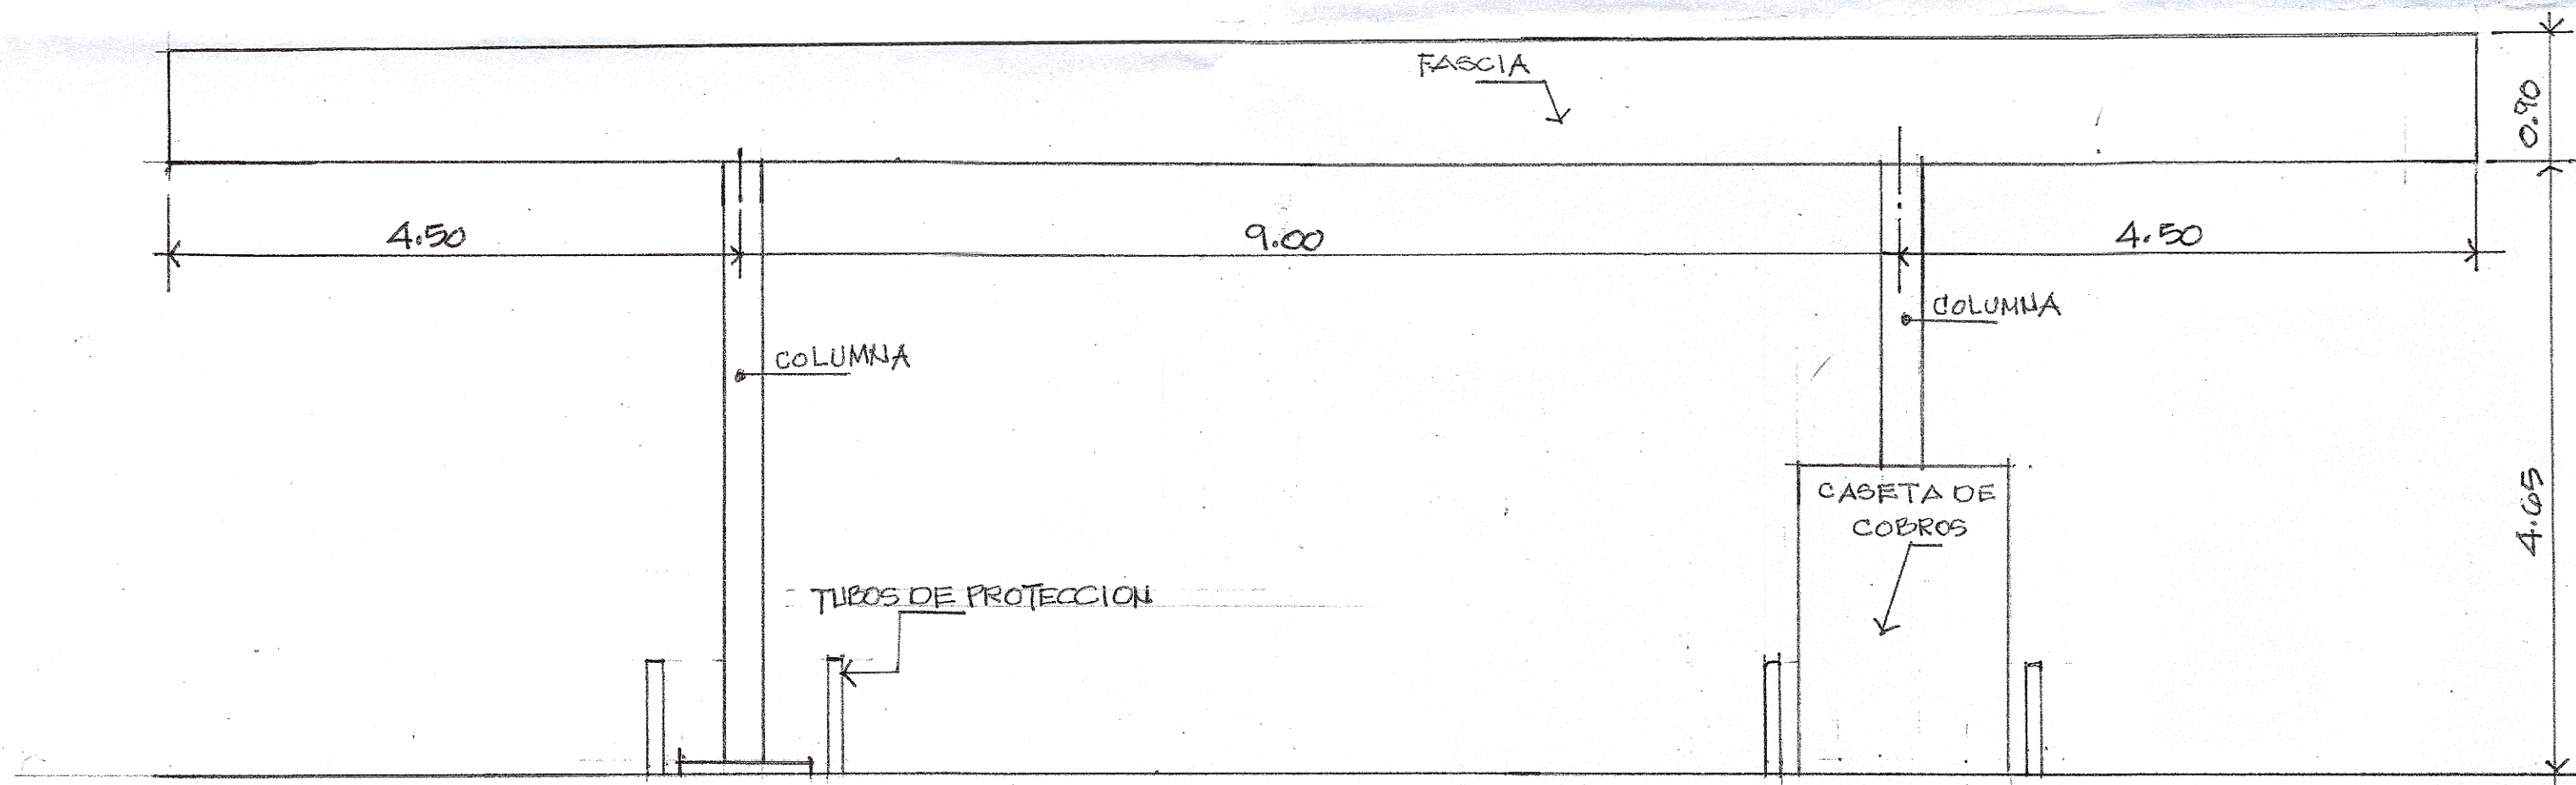


ELEVACION LATERAL PRINCIPAL ESC-1:150

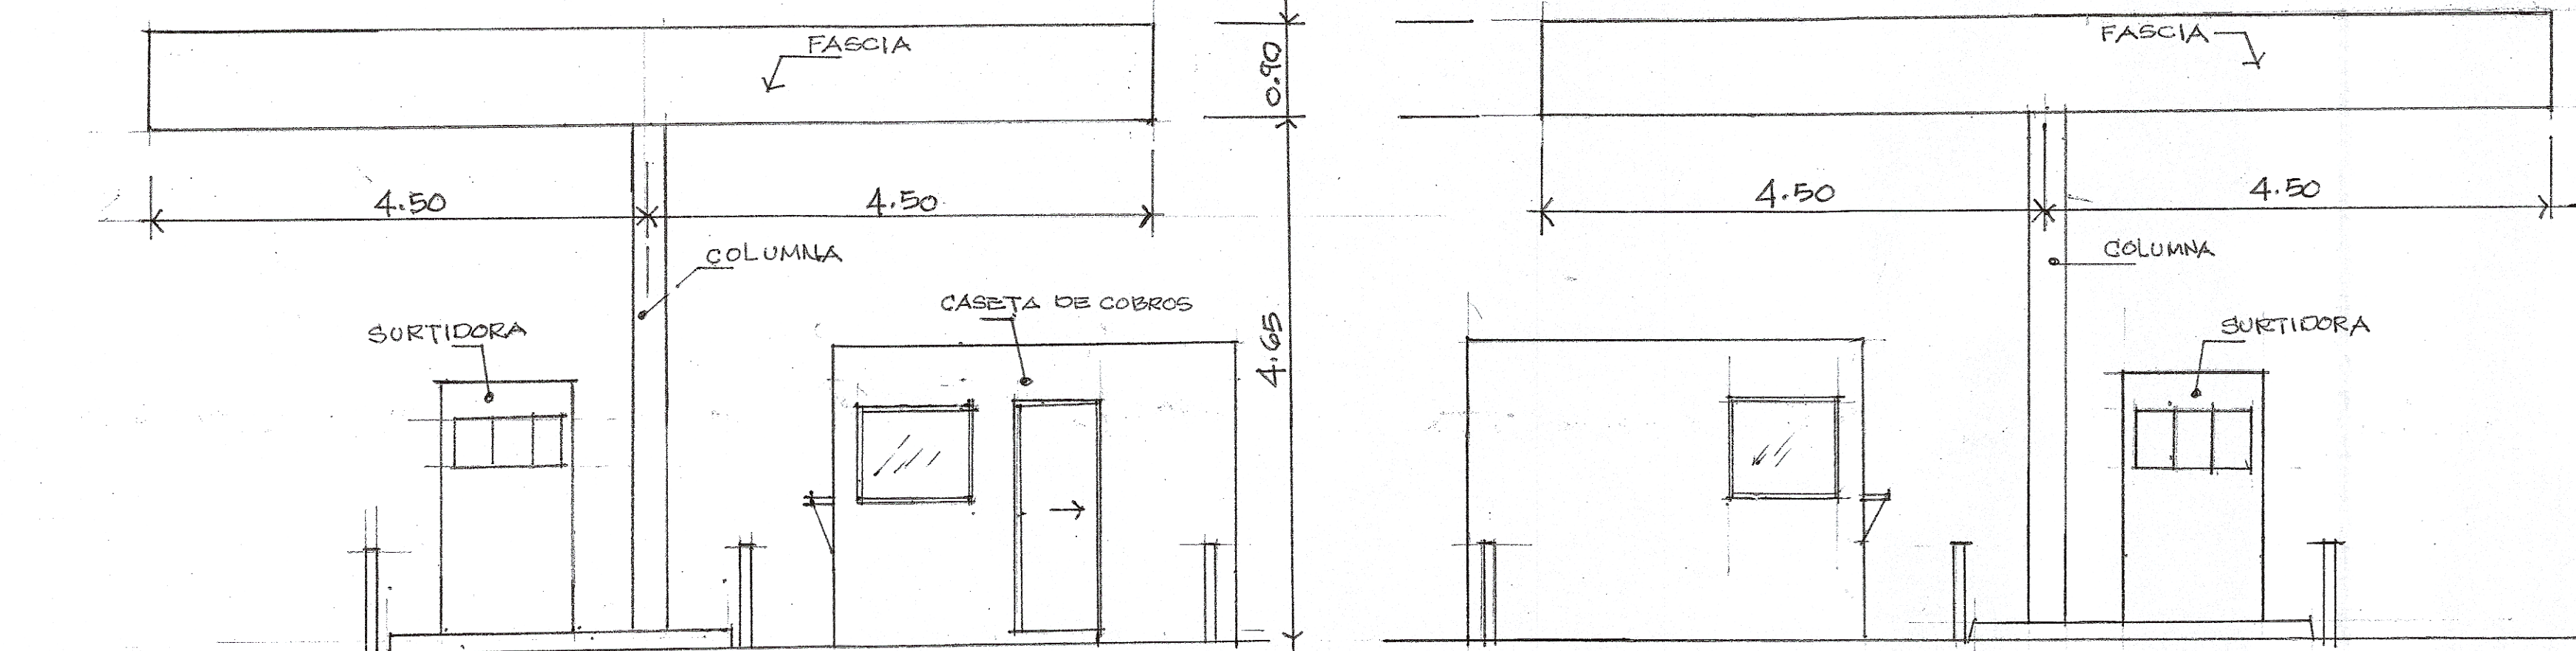

ELEVACION LAT-DERECHA

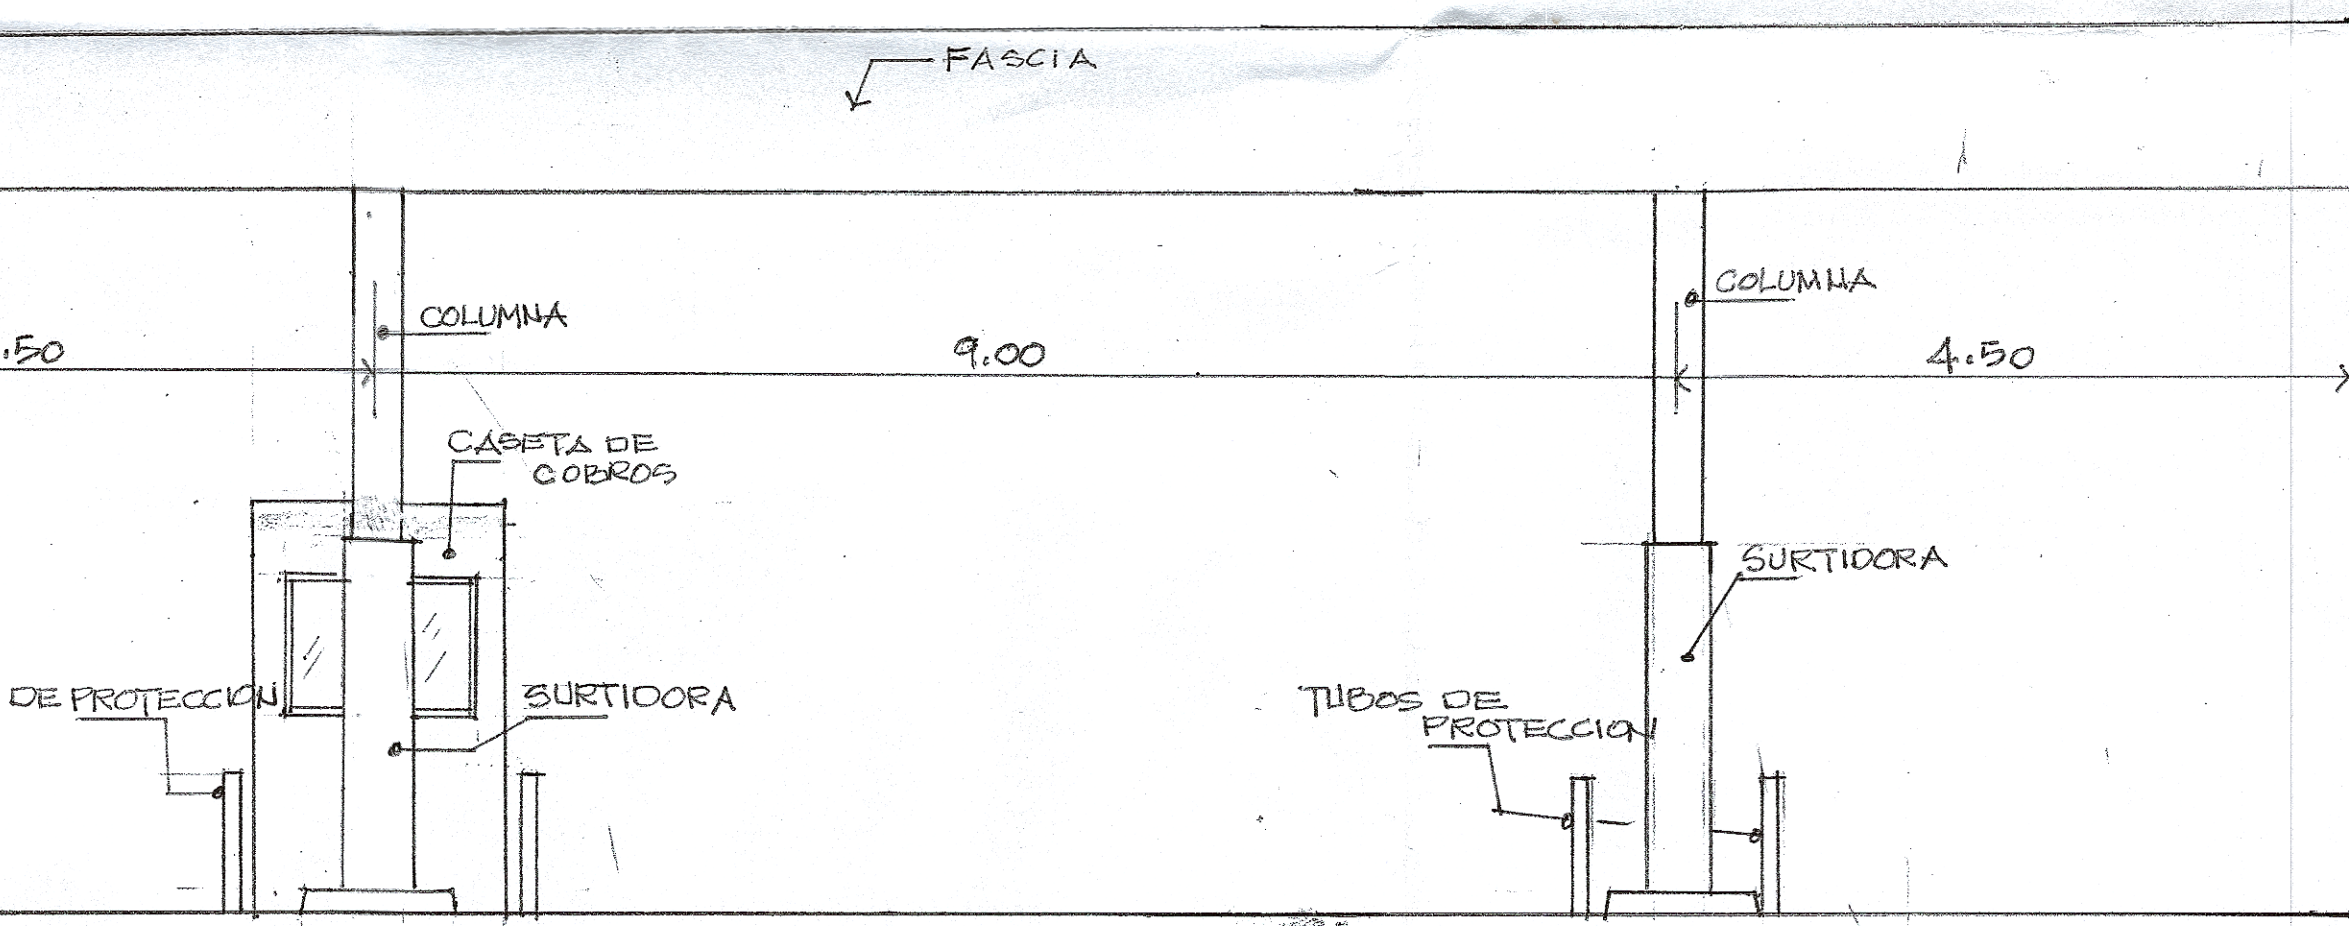

ELEVACION LAT IZQUIERDA

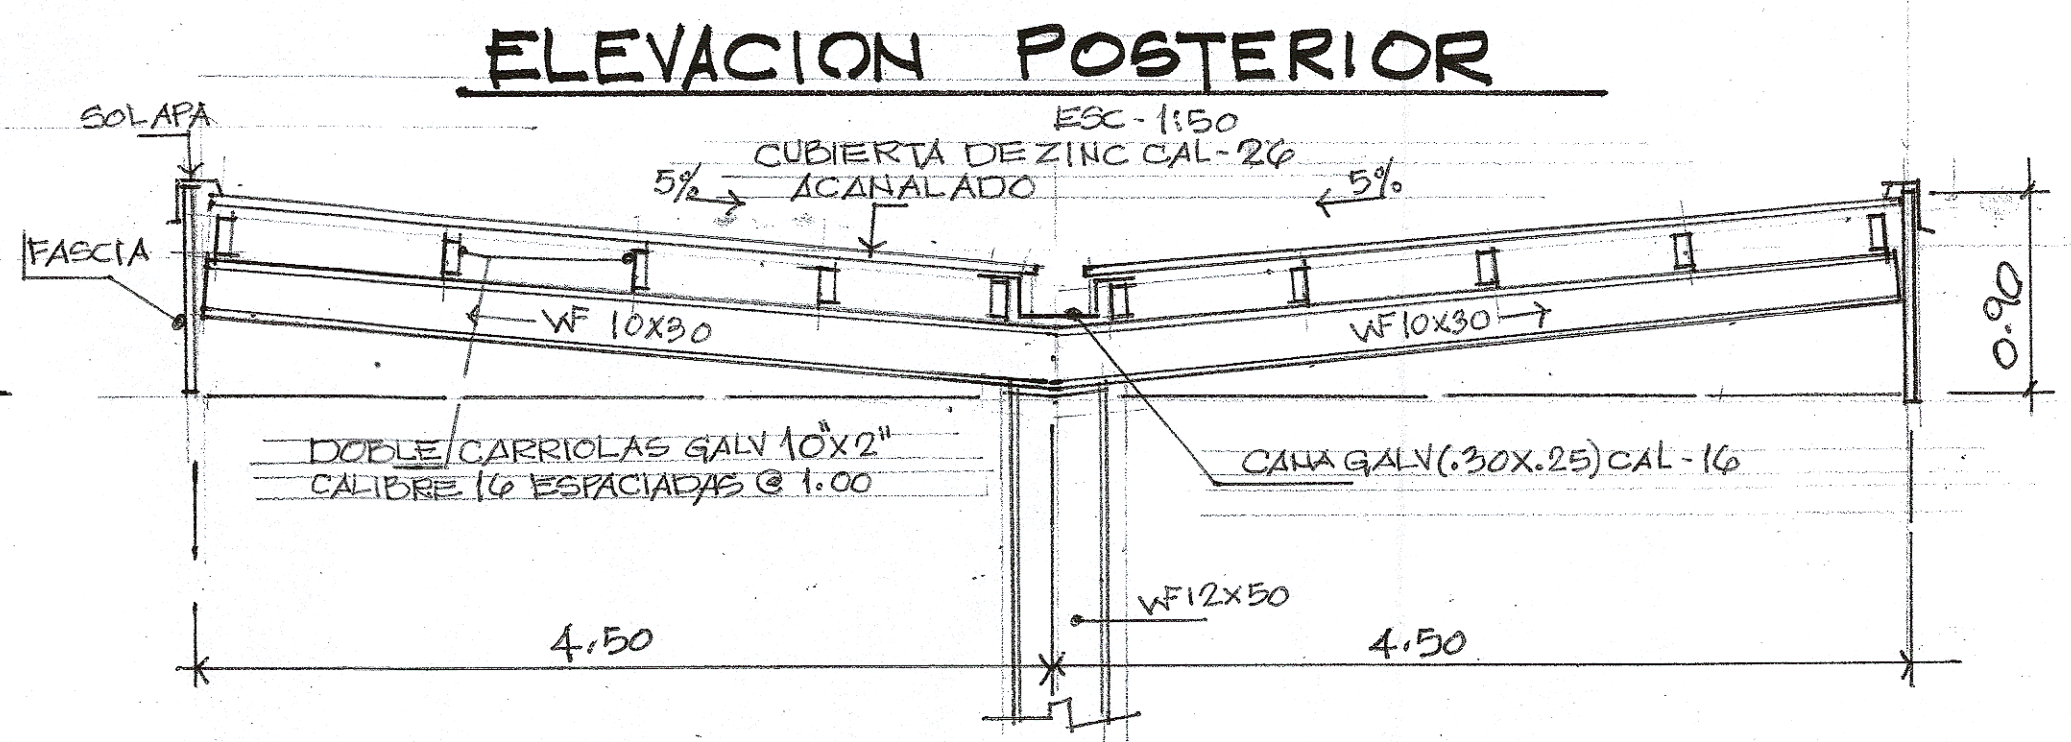

SECCION
ESC-1:140

MARIO A. HERRERA VERNON
ARQUITECTO
Licencia No. 774-82
Firma
Ley 15 del 20 de Enero de 1959
Junta Técnica de Ingeniería y Arquitectura.

MARIO A. HERRERA V.
ARQUITECTO

FIRMA

DIR. OBRAS Y CONSTRUCCIONES

PROYECTO
ESTACION DE SERVICIOS

PROPIETARIO
CHEUNG TAK CHUEN

UBICACION
AVE. MONTE OSCURO
CALLE DON BOSCO
CORREGO, RIO ABAJO
DISTRITO PANAMA

DISEÑO
ARQ. M. HERRERA

FECHA
AGOSTO 2023

DIBUJO
M. S.

HOJA