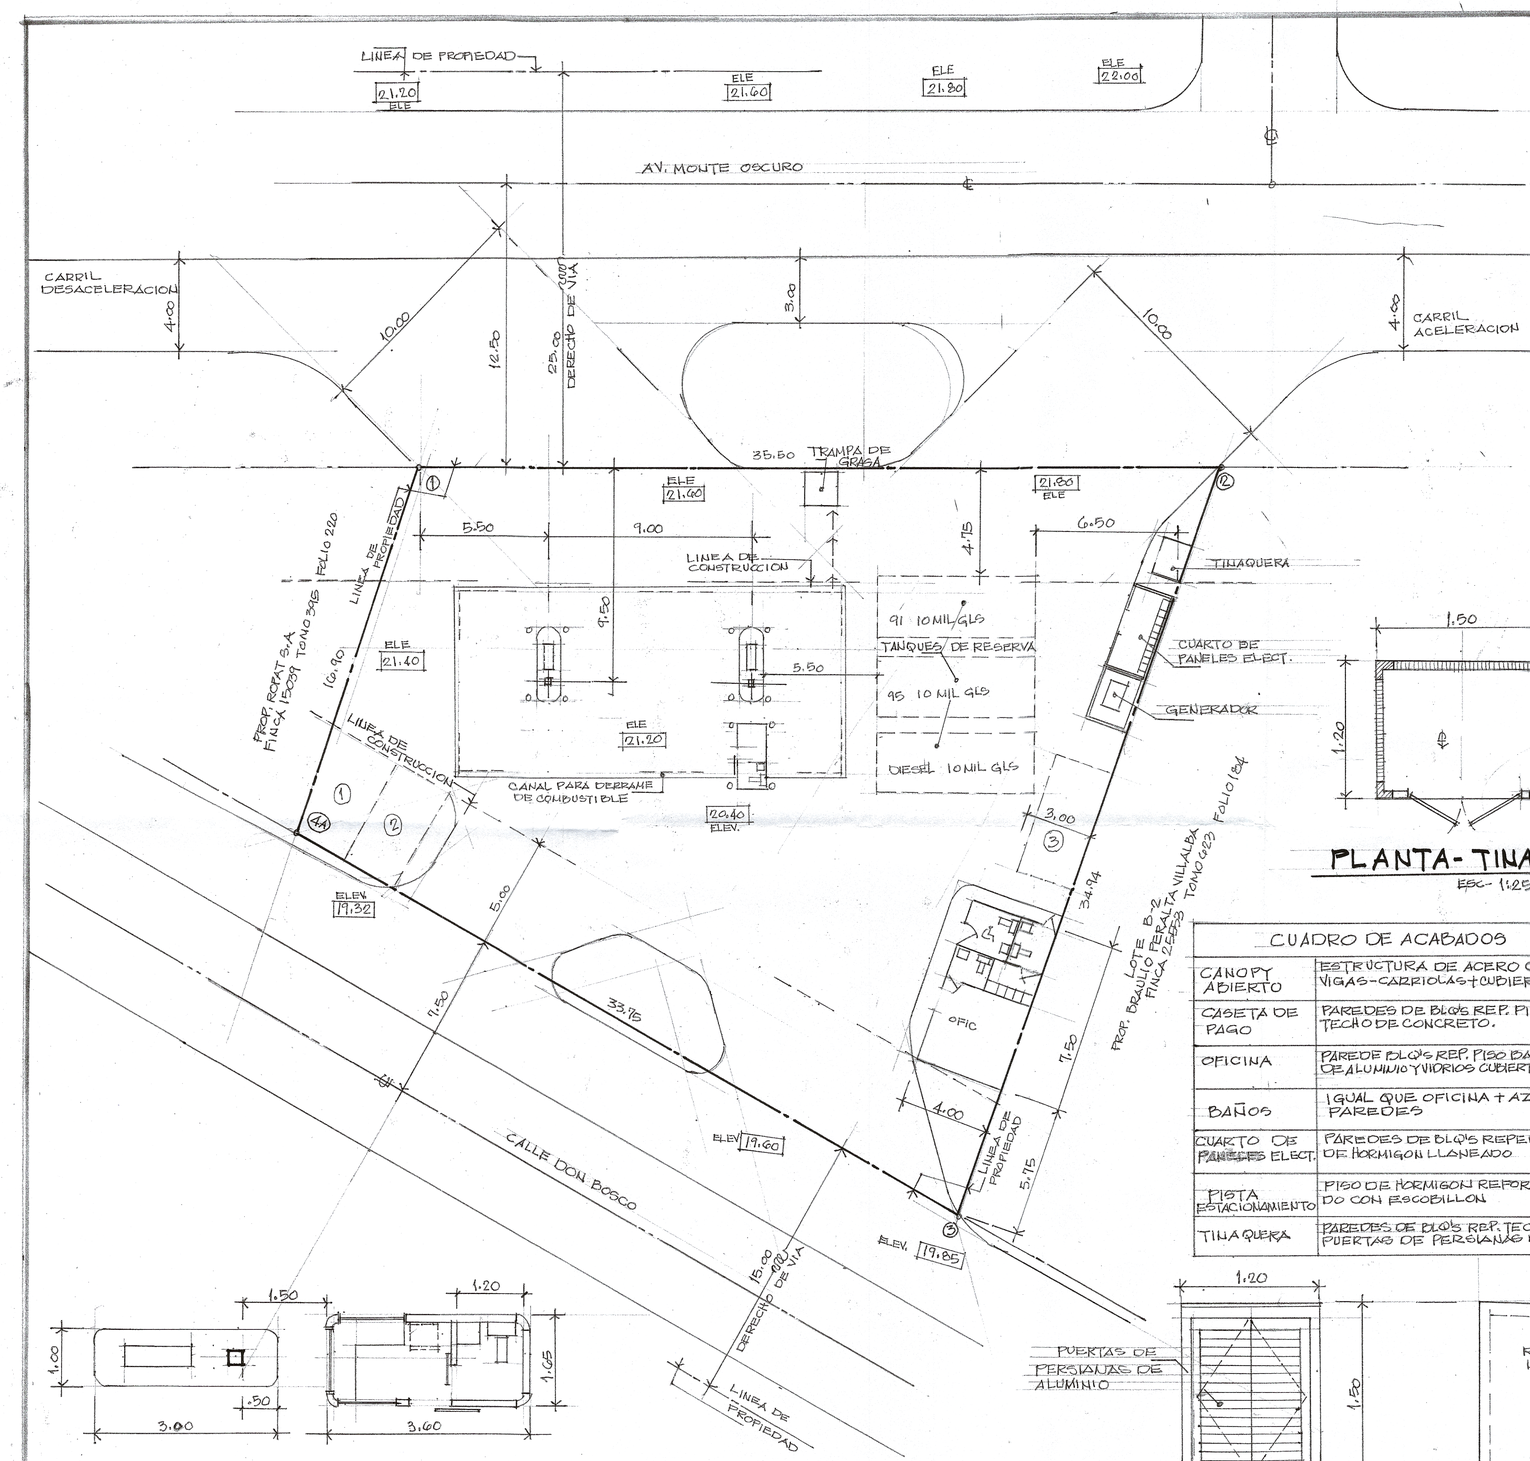

LOCALIZACION

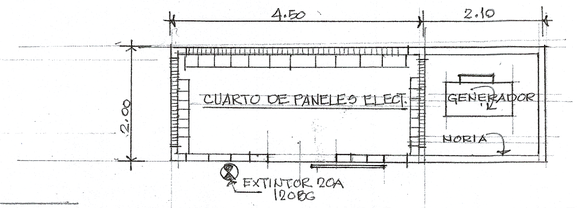

PLANTA CUARTO DE PANELES ELECT.

ESC 1:50

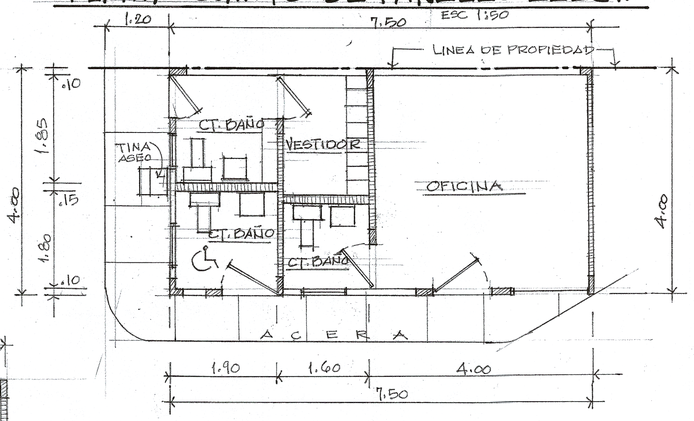

PLANTA- OFICINA

ESC - 1:50

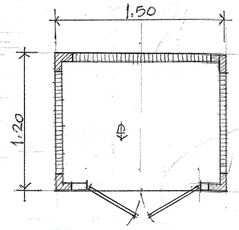

PLANTA- TINAQUERA

ESC- 1:25

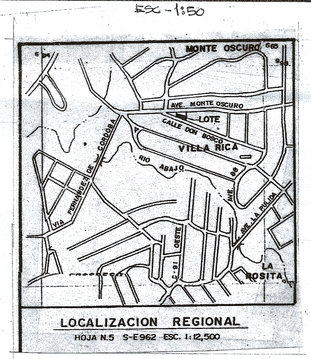

CUADRO DE ACABADOS	
CANOPY ABIERTO	ESTRUCTURA DE ACERO COLUMNAS Y VIGAS-CARRIOLAS + CUBIERTA DE ZINC
CASETA DE PAGO	PAREDES DE BLQ'S REP. PISO DE BALDOSAS TECHO DE CONCRETO.
OFICINA	PAREDE BLQ'S REP. PISO BALDOSAS VENT DE ALUMINIO Y VIDRIOS CUBIERTA DE ZINC
BAÑOS	IGUAL QUE OFICINA + AZULEJOS EN PAREDES
CUARTO DE PANELES ELECT.	PAREDES DE BLQ'S REPELLADOS PISO DE HORMIGON LLANEADO
PISTA ESTACIONAMIENTO	PISO DE HORMIGON REFORZADO TERMINADO CON ESCOBILLON
TINAQUERA	PAREDES DE BLQ'S REP. TECHO DE CONCRETO PUERTAS DE PERSIANAS DE ALUMINIO

DATOS DE LA PROPIEDAD	
FINCA	45530
USO DE SUELO	
SUPERFICIE	864.79 M2
PROPIEDAD	CHEUNG TAK CHUEN
DESCRIPCION DE AREAS	
AREAS DE CONSTRUCCION	
AREA CERRADA	44.94 M²
AREA ABIERTA CANOPY	153.00 M²
AREA DE PISTA	642.85 M²

DET. ISLETA Y CASETA

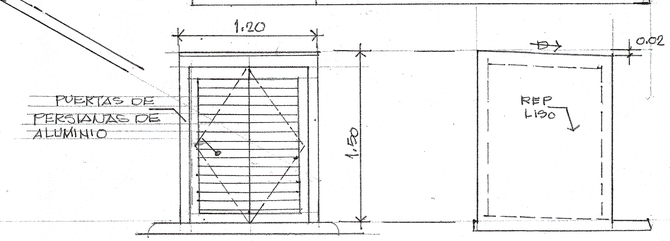

ELEVACION PRINCIPAL

TINAQUERA ESC- 1:25

ELEVACION LATERAL

TINAQUERA ESC- 1:25

MARIO A. HERRERA VERNON
ARQUITECTO
Licencia No. 77-162
FIRMA
Ley 15 del 26 de Enero de 1959
Junta Técnica de Ingeniería y Arquitectura.

MARIO A. HERRERA V.
ARQUITECTO

FIRMA

DIR. OBRAS Y CONSTRUCCIONES

PROYECTO
ESTACION DE SERVICIOS

PROPIETARIO
CHEUNG TAK CHUEN

UBICACION
AVE. MONTE OSCURO
CALLE DON BOSCO
CORREGI. DON BOSCO ABAJO
DISTRITO PANAMA

DISEÑO	DIBUJO
ARQ M. HERRERA	M.G
FECHA	HOJA
AGOSTO 2023	