
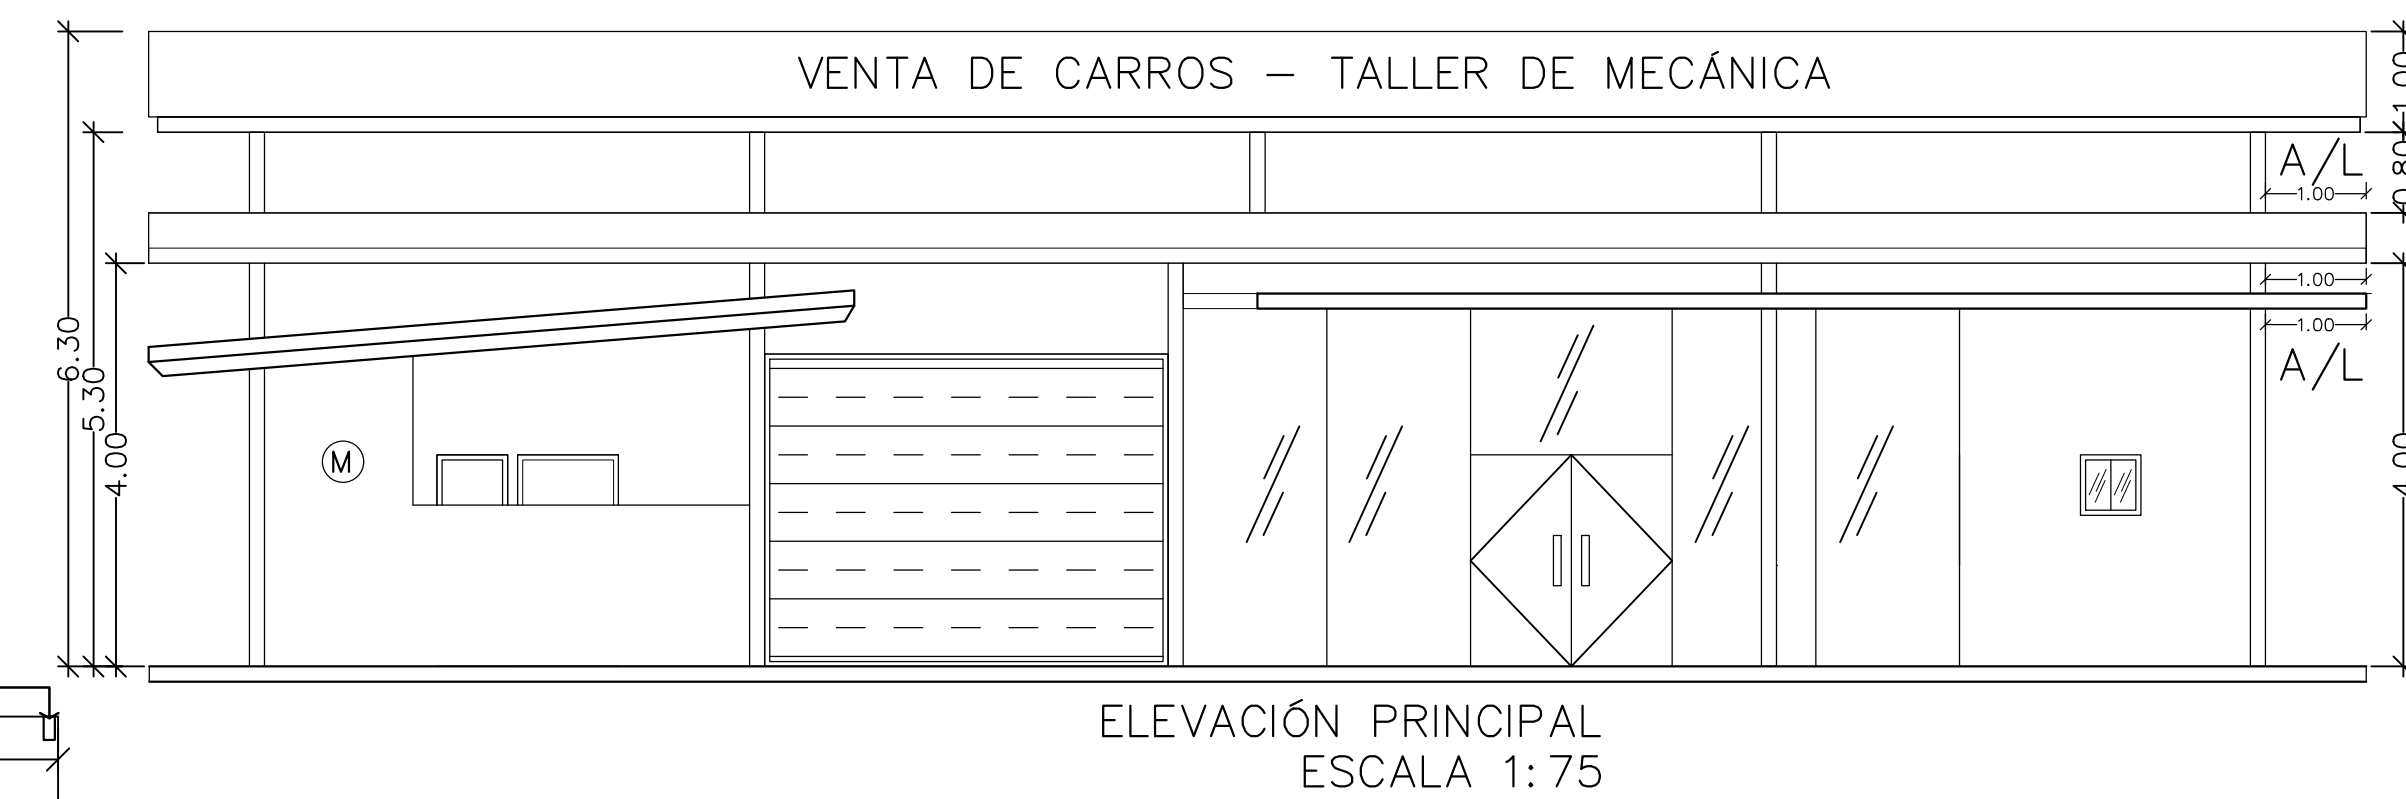
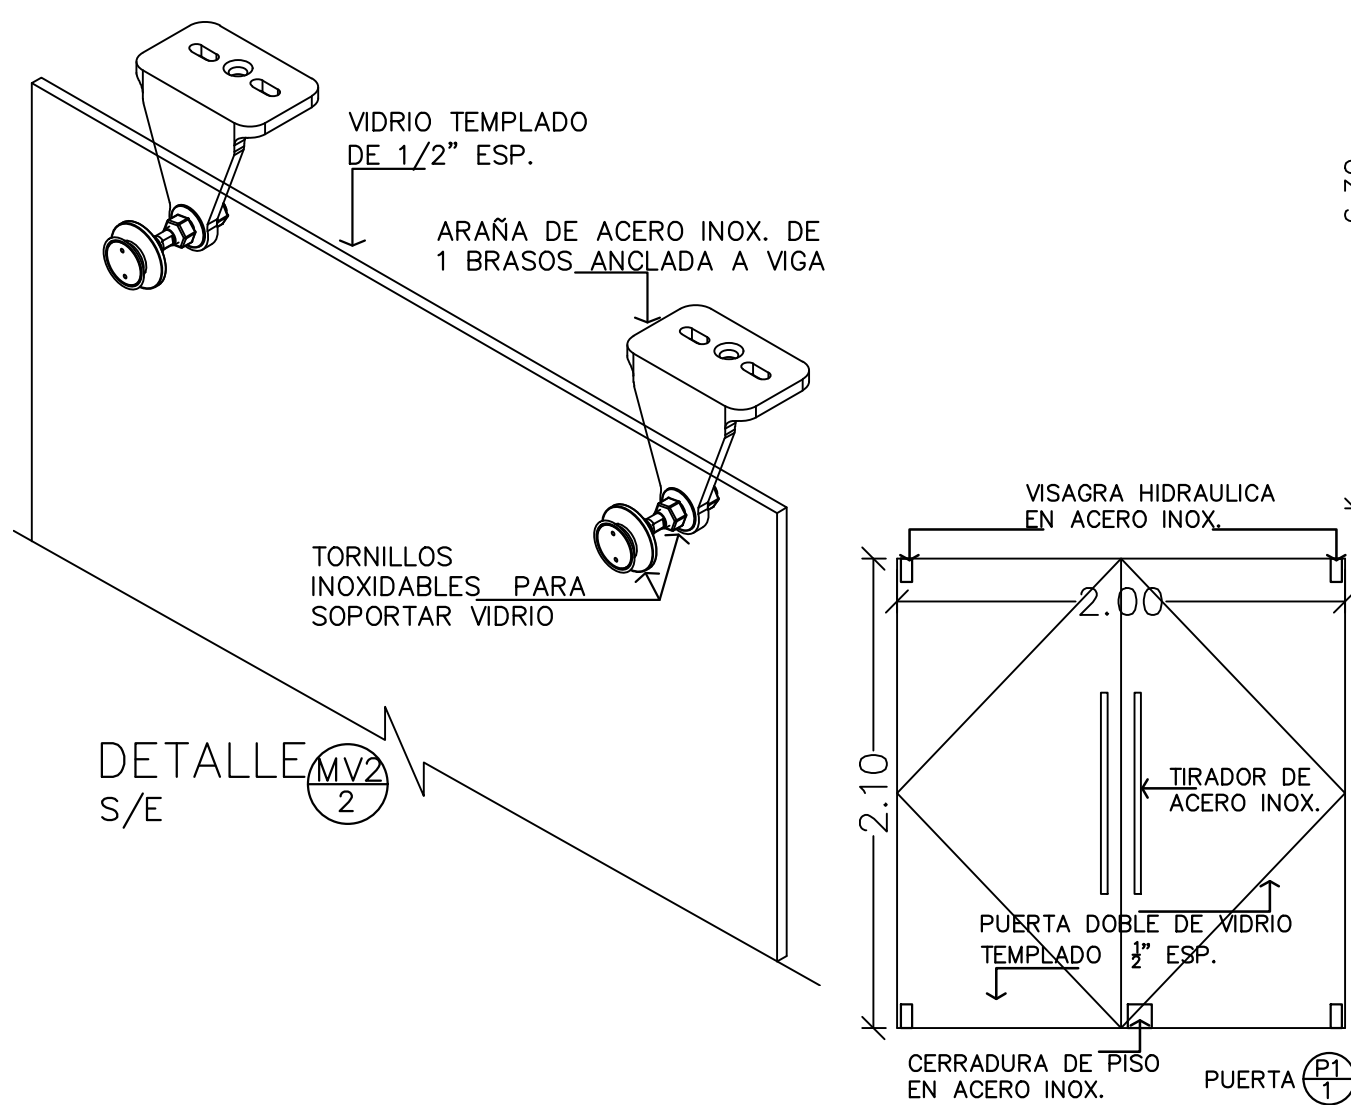
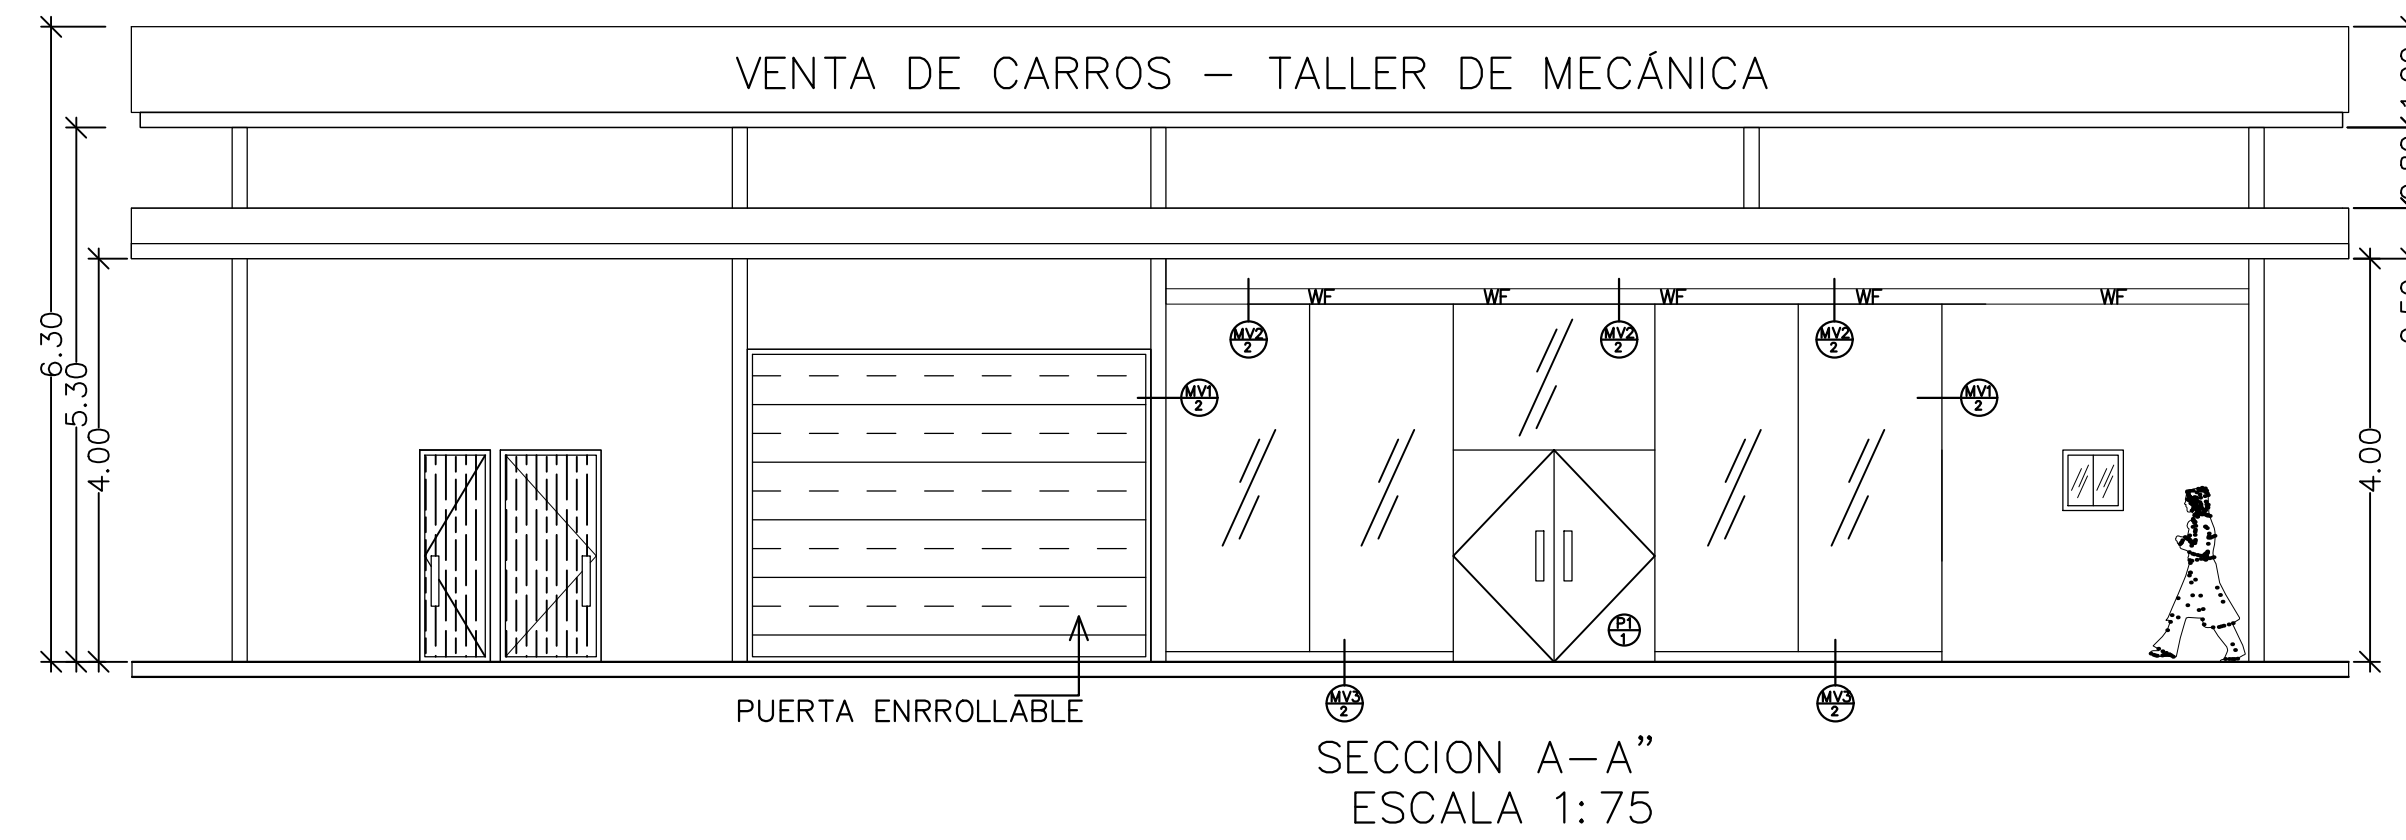
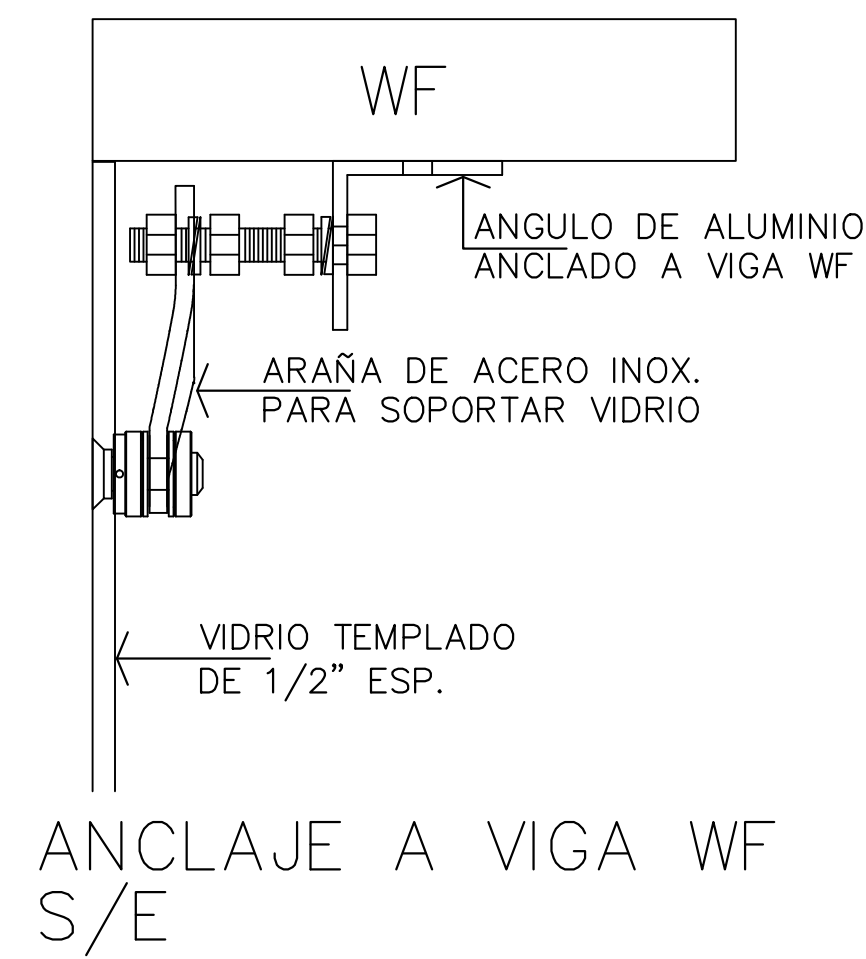
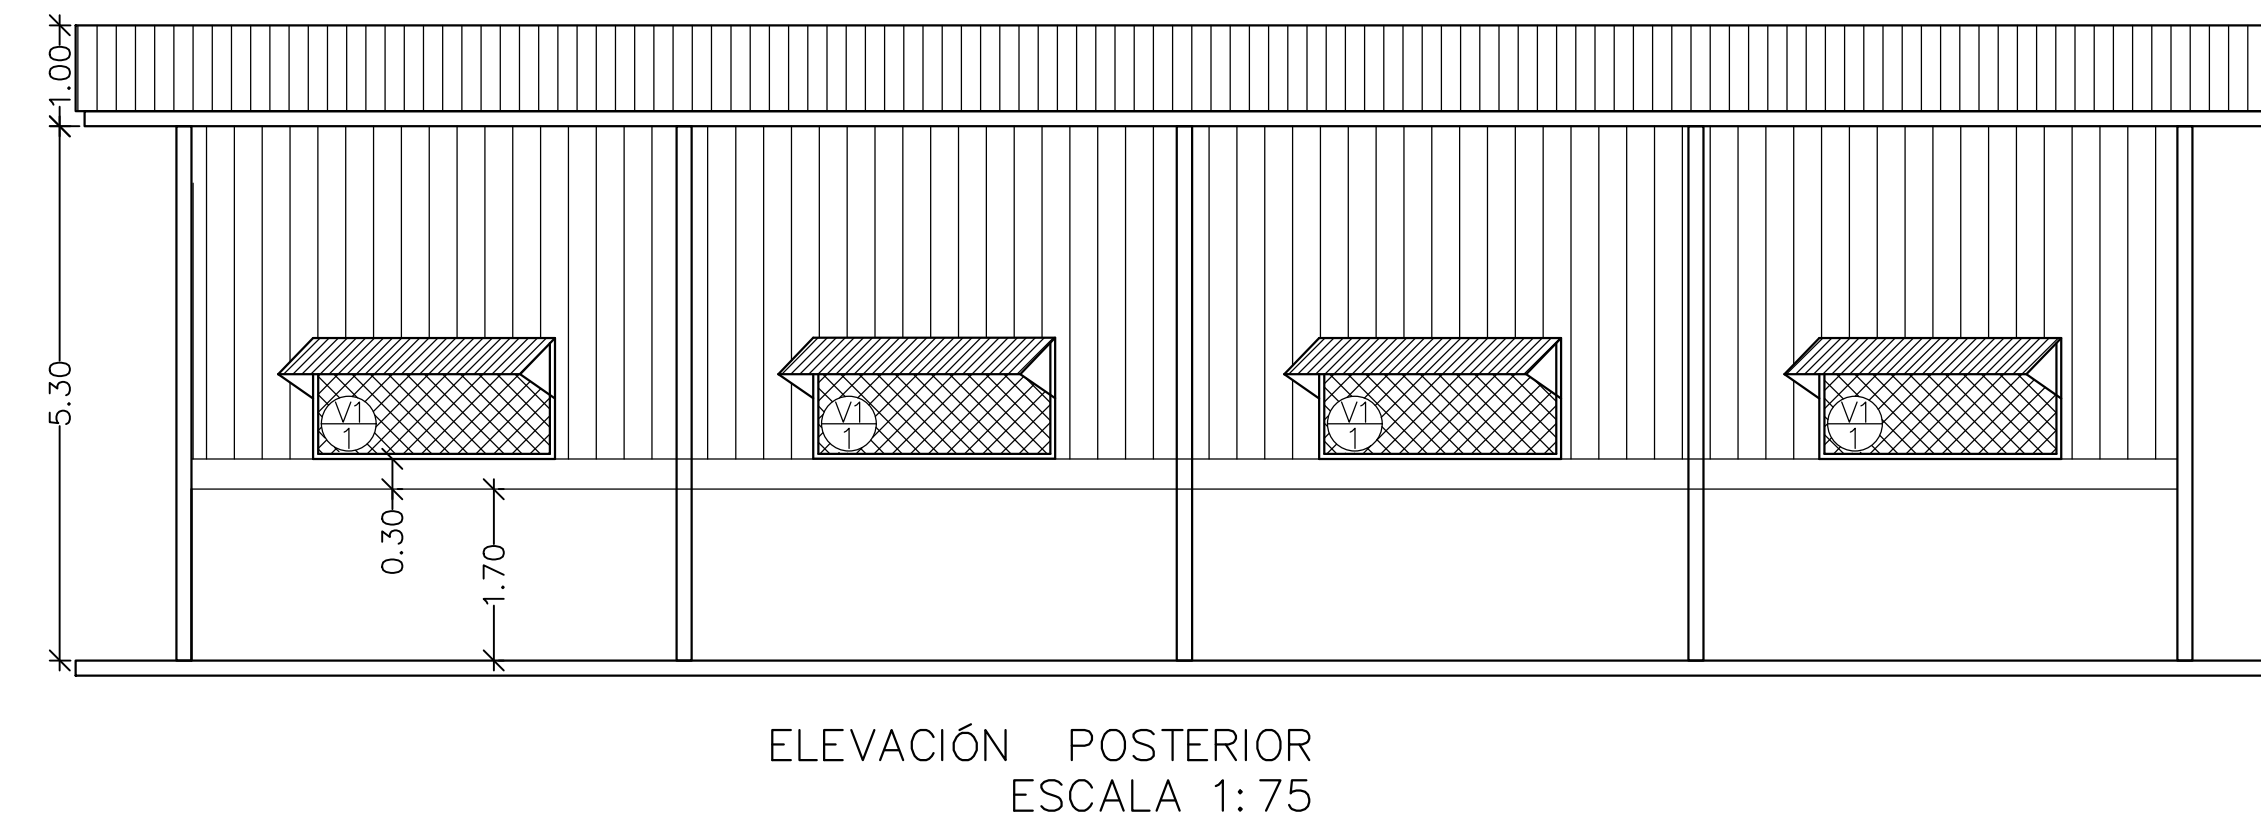
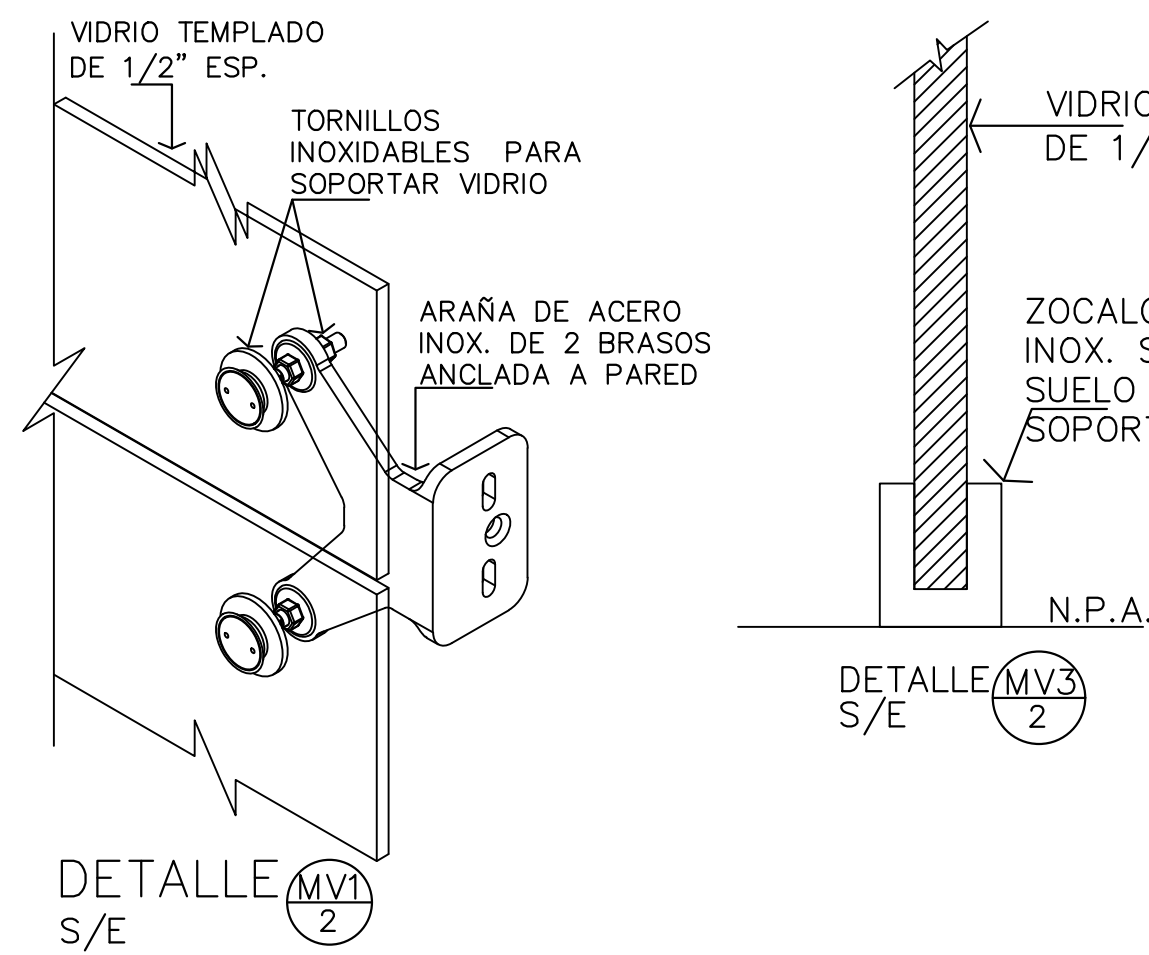
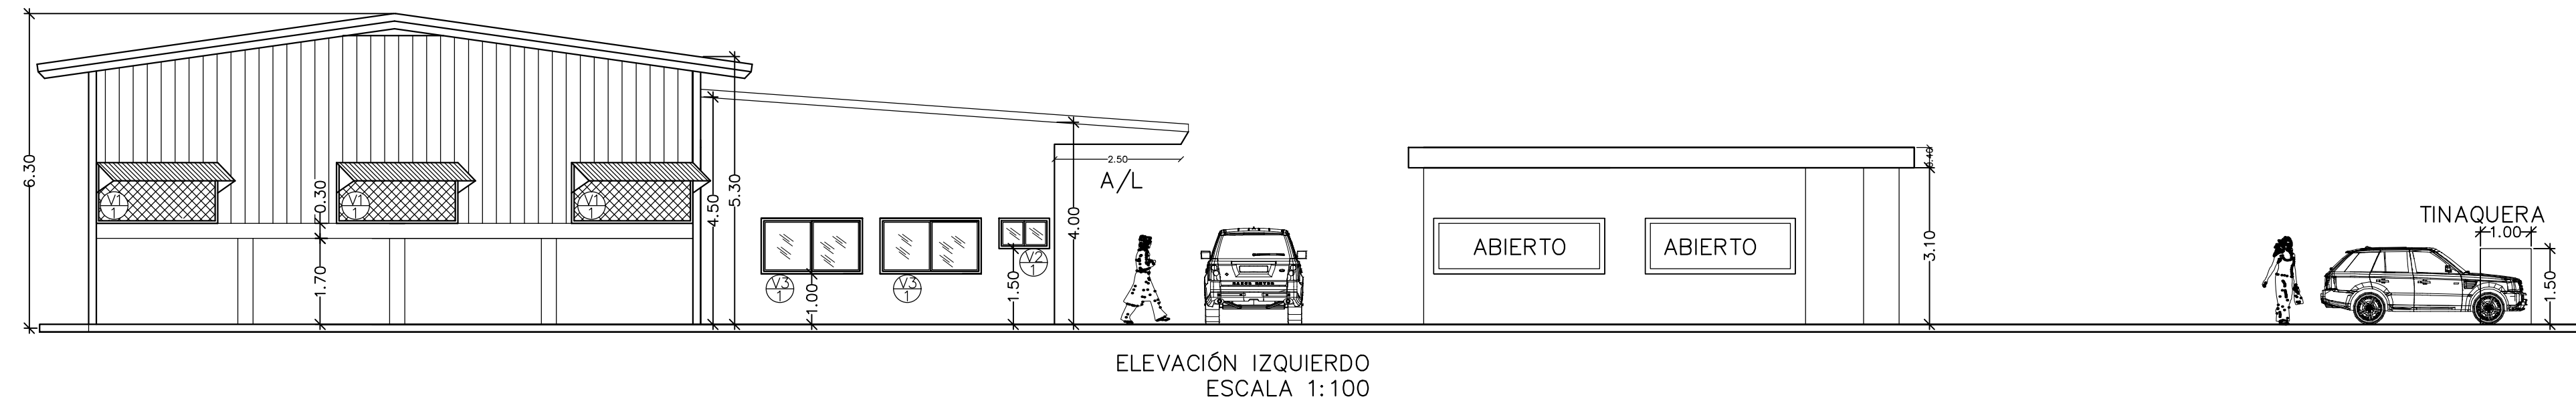
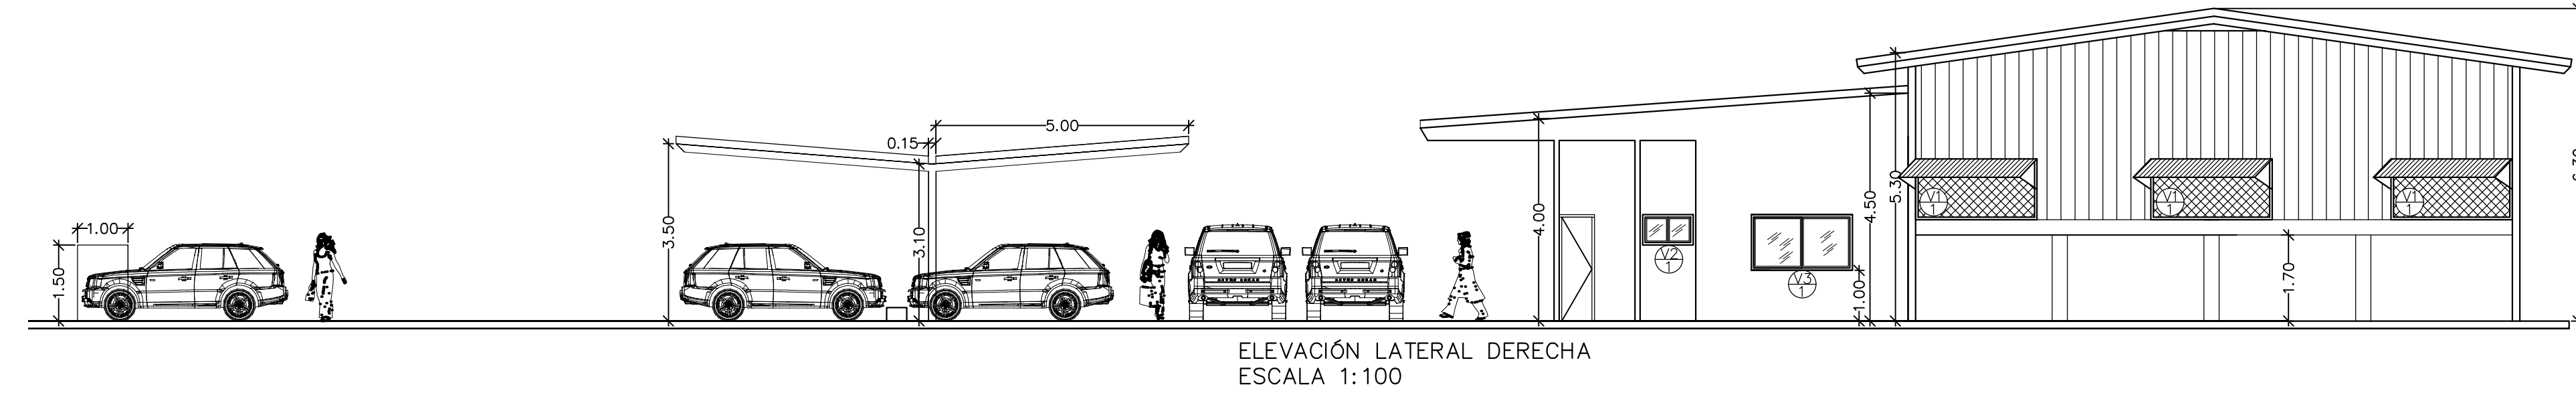


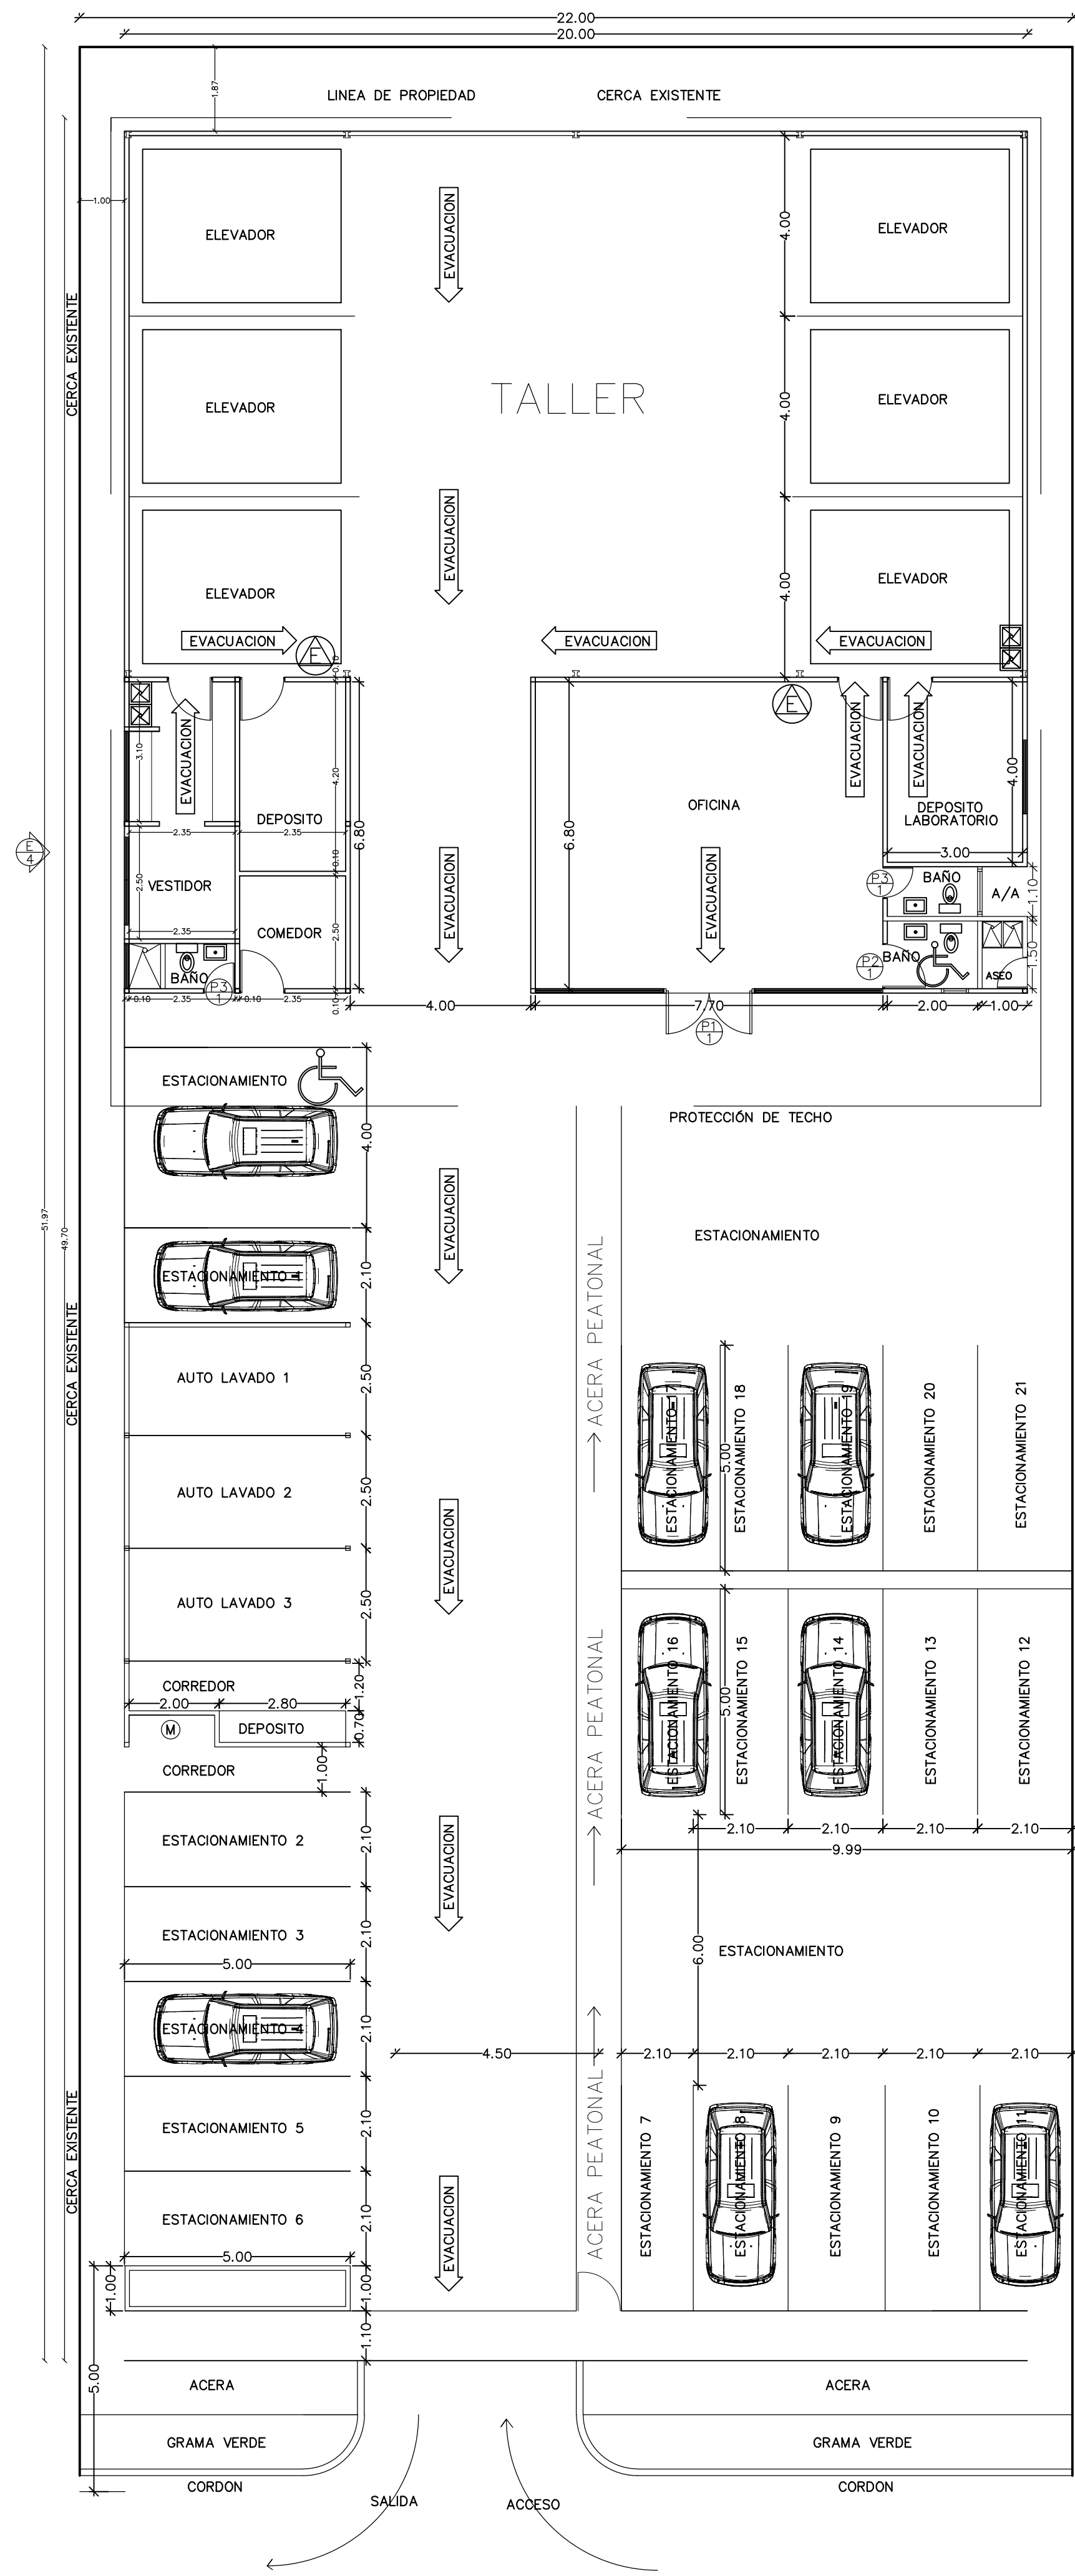

ESTE PLANO ESTA PROTEGIDO POR LA LEY DE DERECHO DE AUTOR, SE PROHIBE SU REPRODUCCION PARCIAL O TOTAL

BIENVENIDO ORTEGA
DISEÑO Y CONSTRUCCION

PROYECTO SANTA MARIA G4 S.A.
PROPIETARIO: GERARDO GARCIA
CEDULA: 7-103-960

DIRECCION: COSTA DEL ESTE, SANTA MARIA, CORREGIMIENTO
DE JUAN DIAZ, MUNICIPIO Y PROVINCIA DE PANAMA

TIPO DE PROYECTO: CONSTRUCCION

CONTENIDO: PLANTA ARQUITECTONICA	CALCULOS: DIBUJO: ORIEL ORTEGA	DISEÑO: ESCALA: INDICADAS
-------------------------------------	--------------------------------------	---------------------------------

DIRECCION DE OBRAS Y CONSTRUCCIONES	HOJA 2
-------------------------------------	--------