

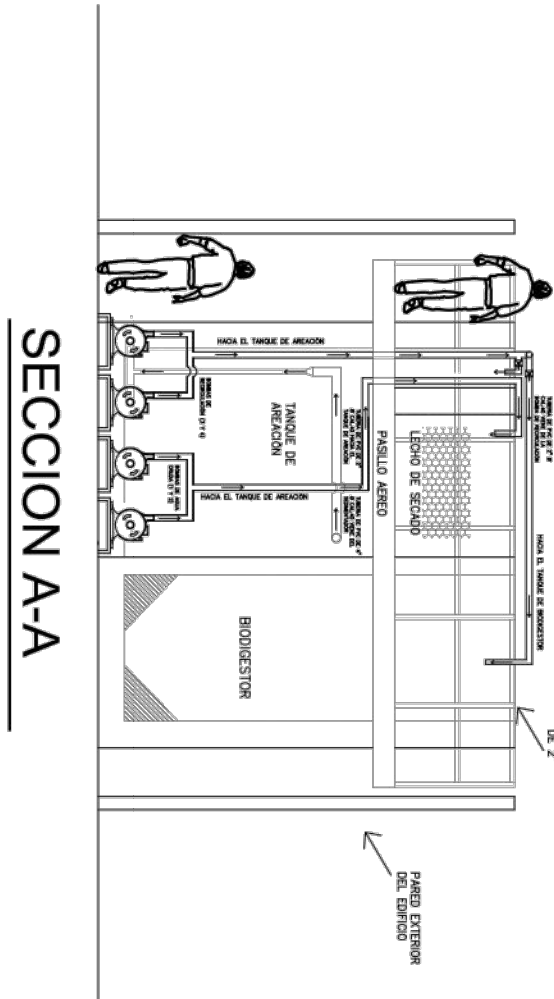
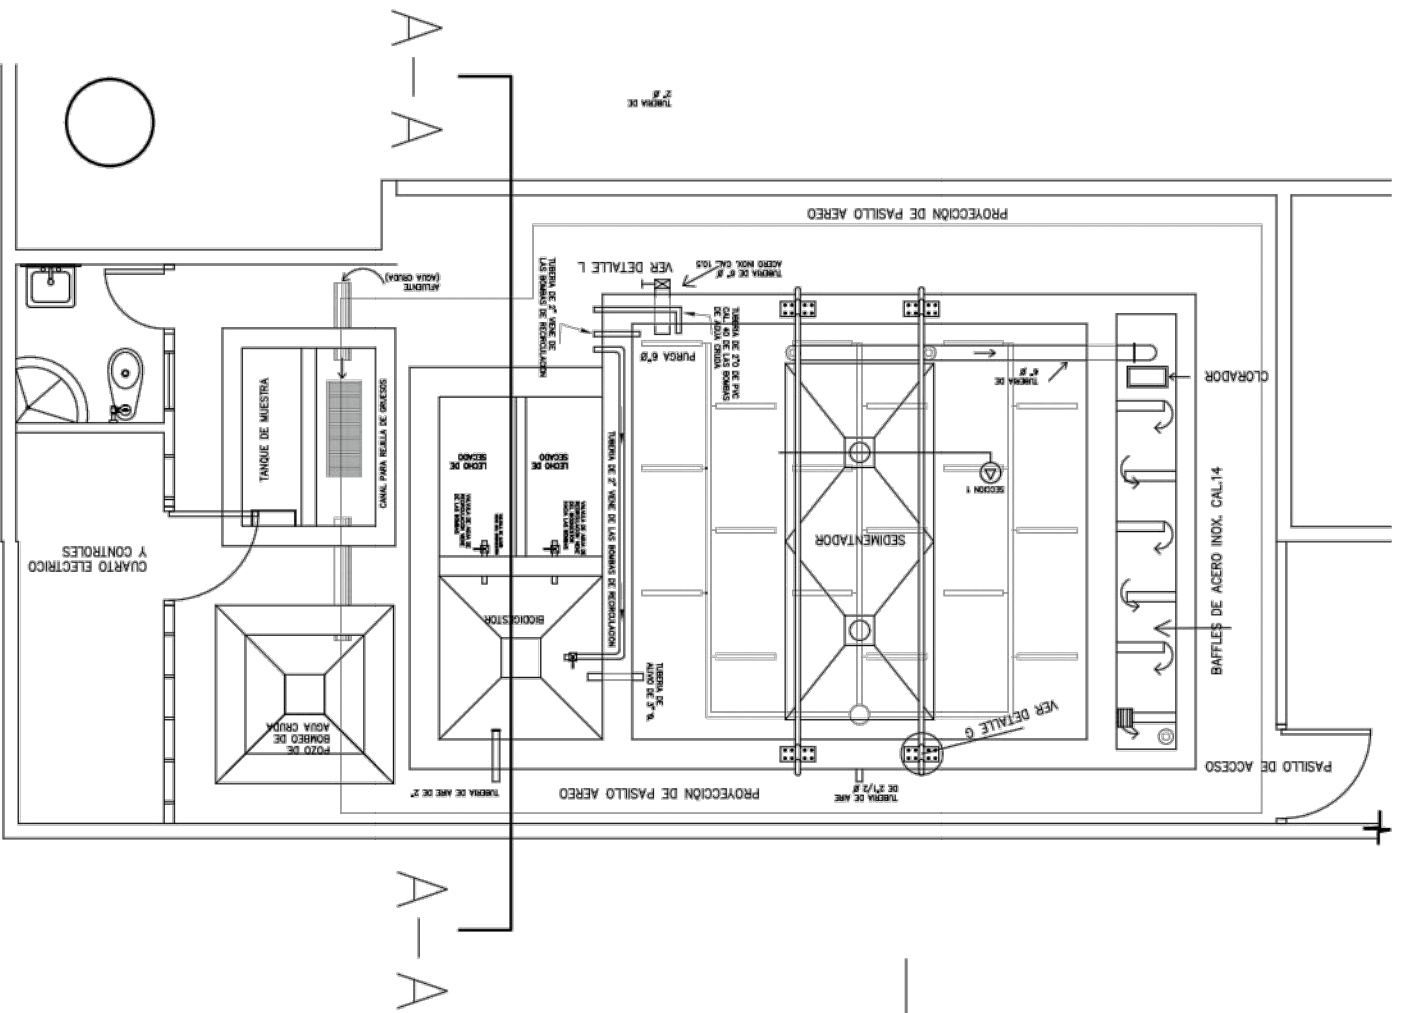
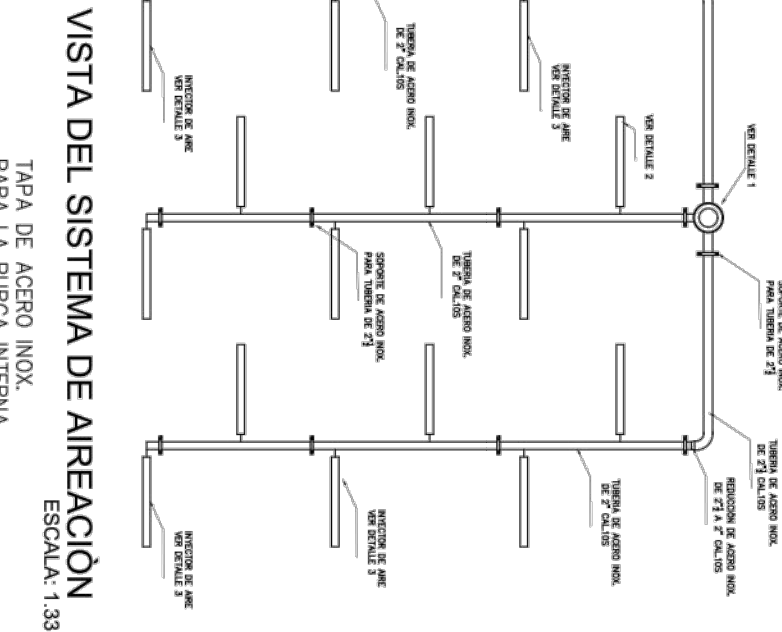


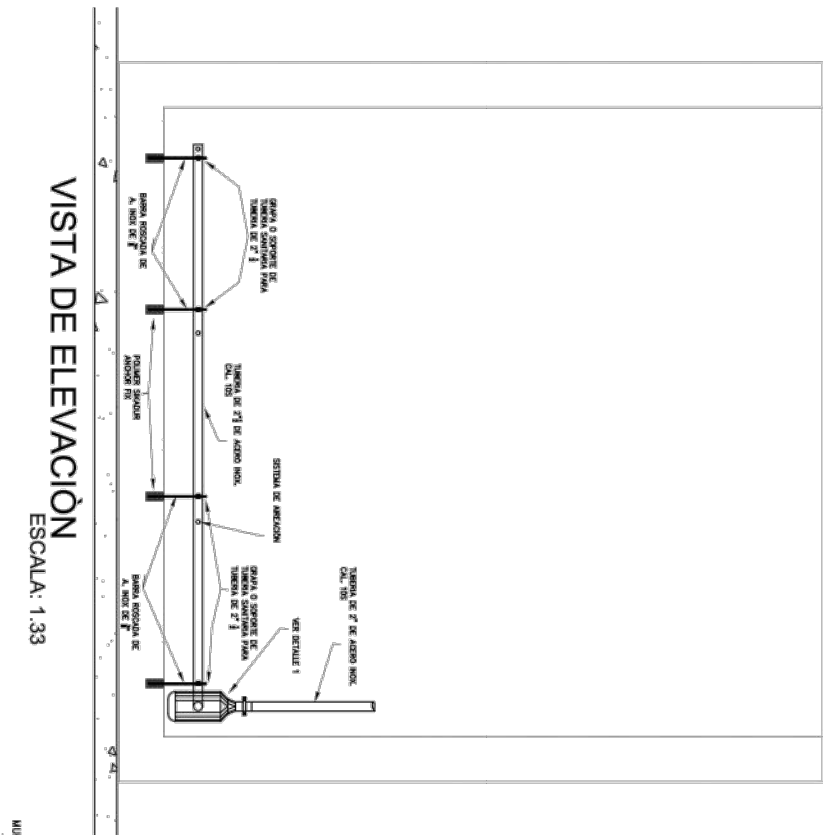

VISTA FRONTAL DEL CUARTO ELECTRICO
ESCALA 1:50

VISTA INTERNA DEL BAÑO
ESCALA 1:25

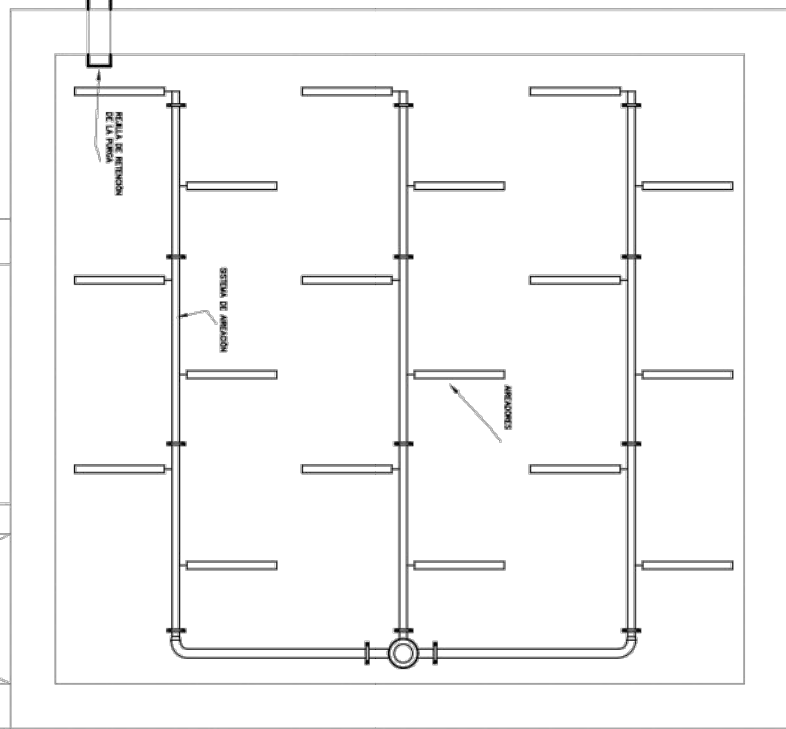

VISTA FRONTAL DEL CUARTO ELECTRICO
ESCALA 1:50



SECCION "A"

VISTA DE PLANTA DEL SISTEMA DE AIREACIÓN
ESCALA 1:30

DETALLE N

DETALLE M

DETALLE M-1

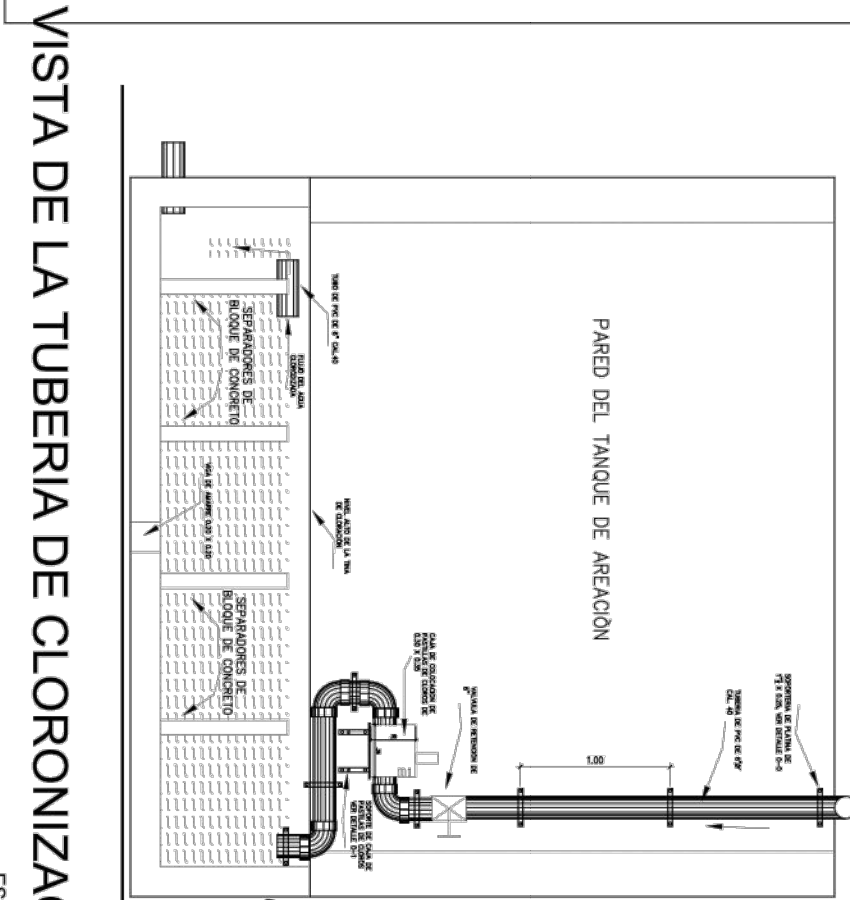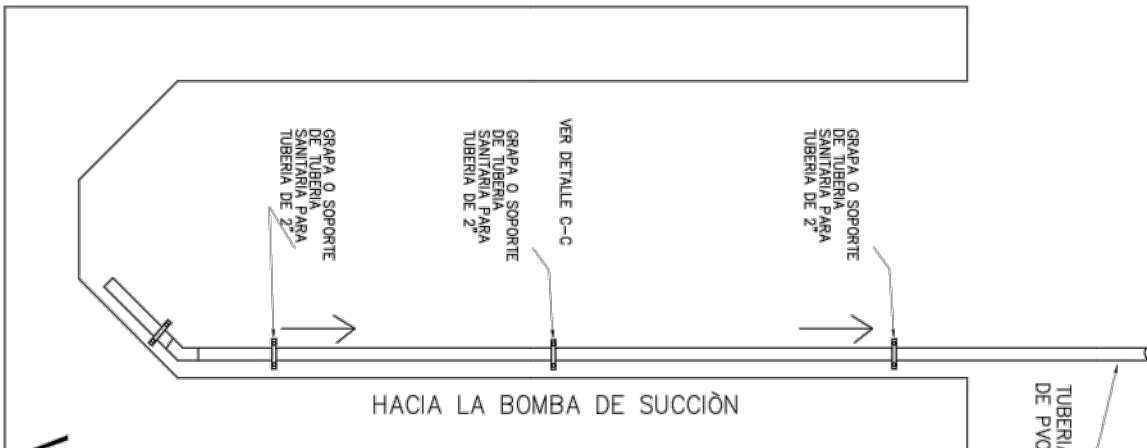

DETALLE B-B

DETALLE N-1

DETALLE R-R

DETALLE R

DETALLE C-C

TAPA TIPO B

DETALLE O-O

VISTA DE LA TUBERIA DE SUCCIÓN
ESCALA 1:20