


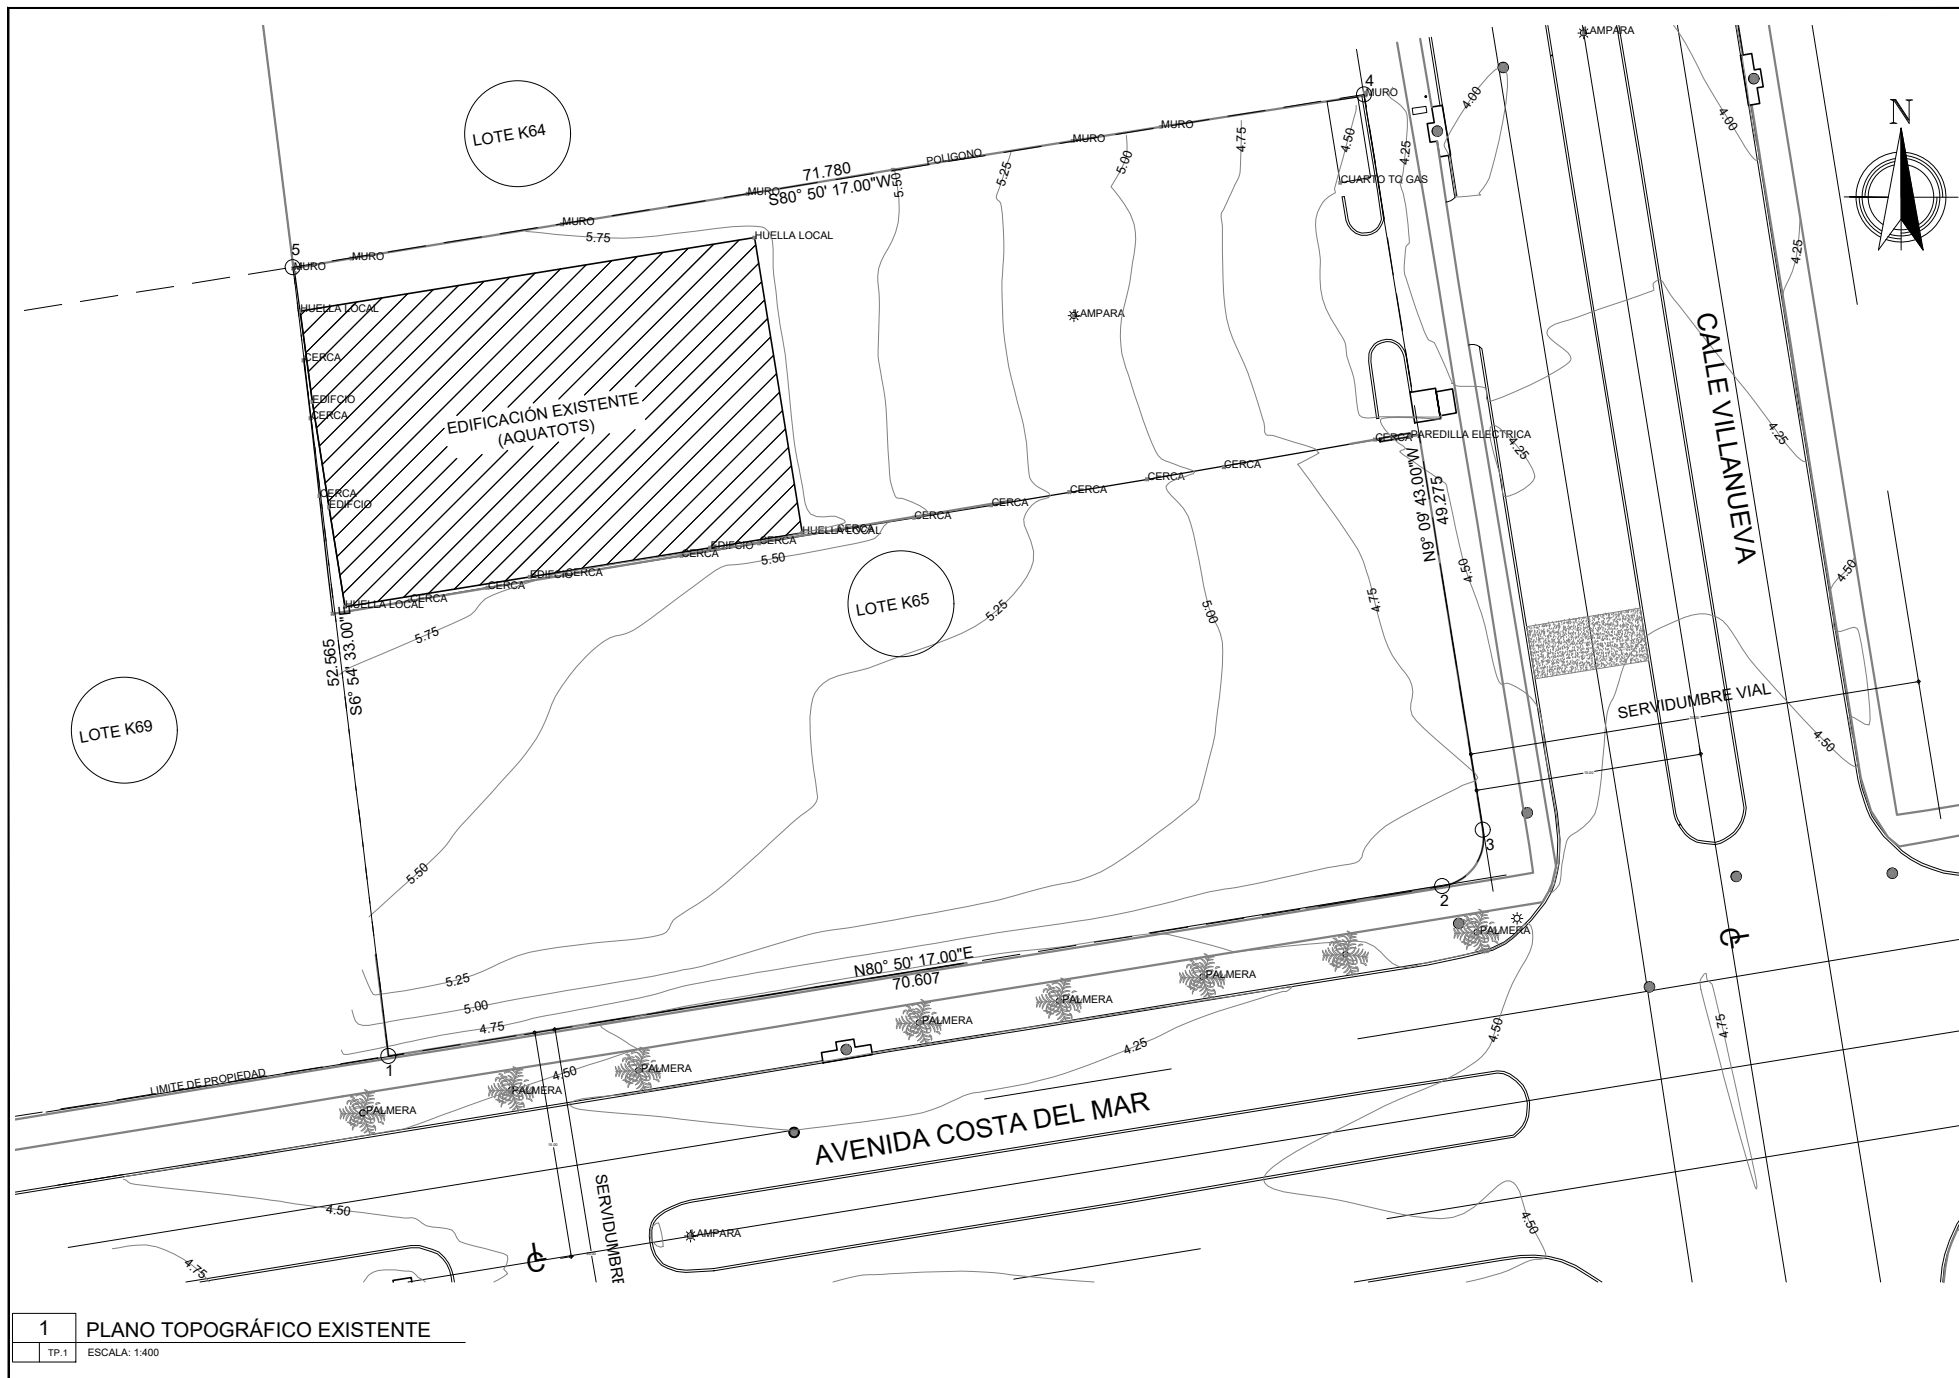

TP.1	PROYECTO: DIECI	CONTENIDO: PLANO TOPOGRÁFICO EXISTENTE
	PROPIETARIO: X DEVELOPMENT, S.A.	
HOJA 1 DE 1	UBICACIÓN: URBANIZACIÓN COSTA DEL ESTE, CORREGIMIENTO DE JUAN DIAZ, DISTRITO DE PANAMÁ, PROVINCIA DE PANAMÁ DE LA REPÚBLICA DE PANAMÁ.	