



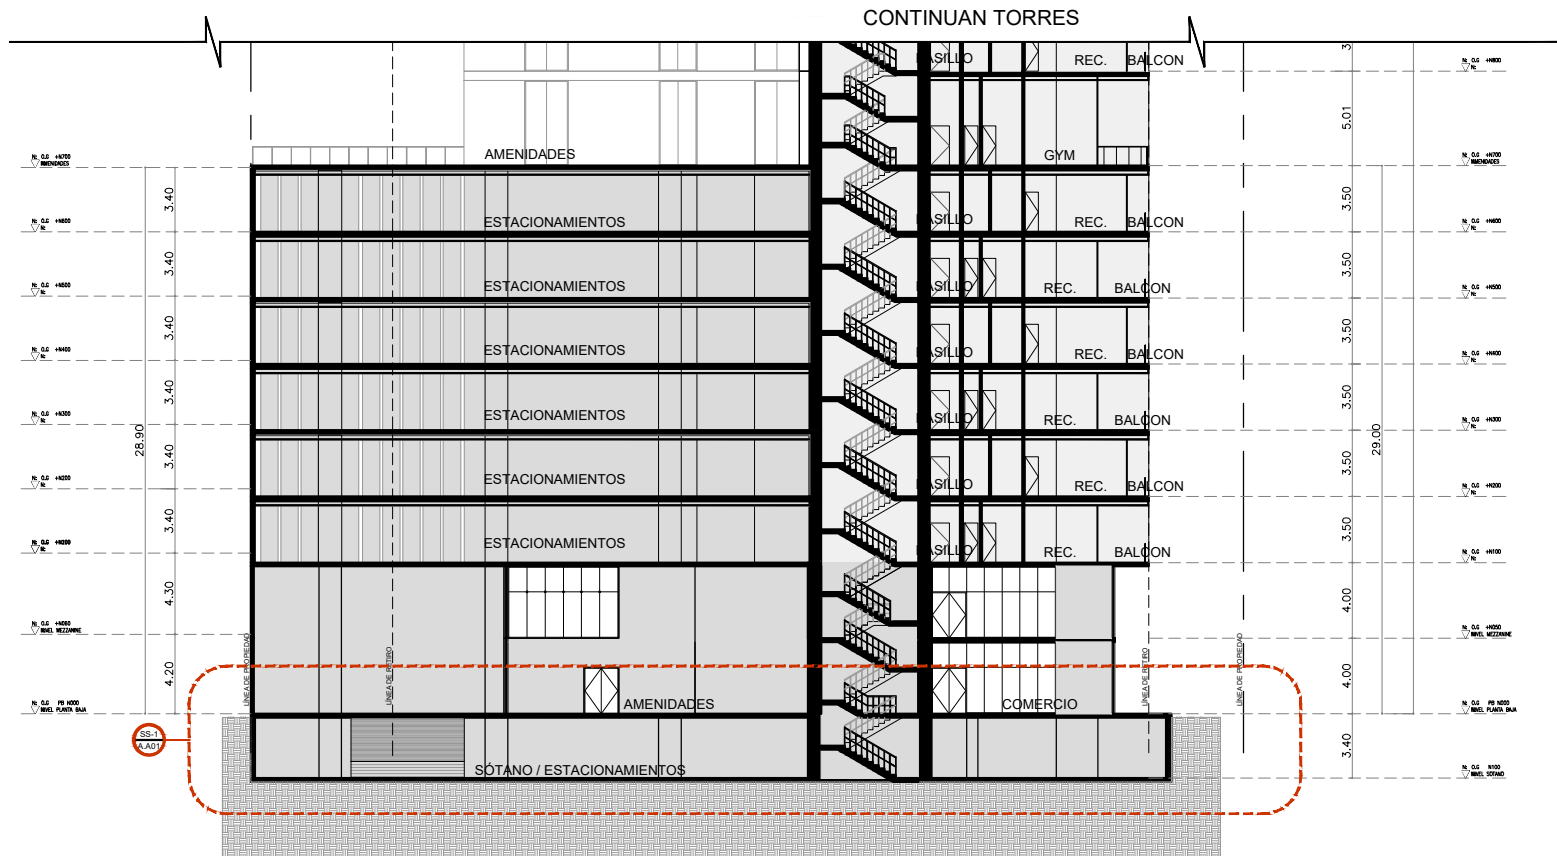

1 SECCIÓN TRANSVERSAL
A.A01 ESCALA: 1:400

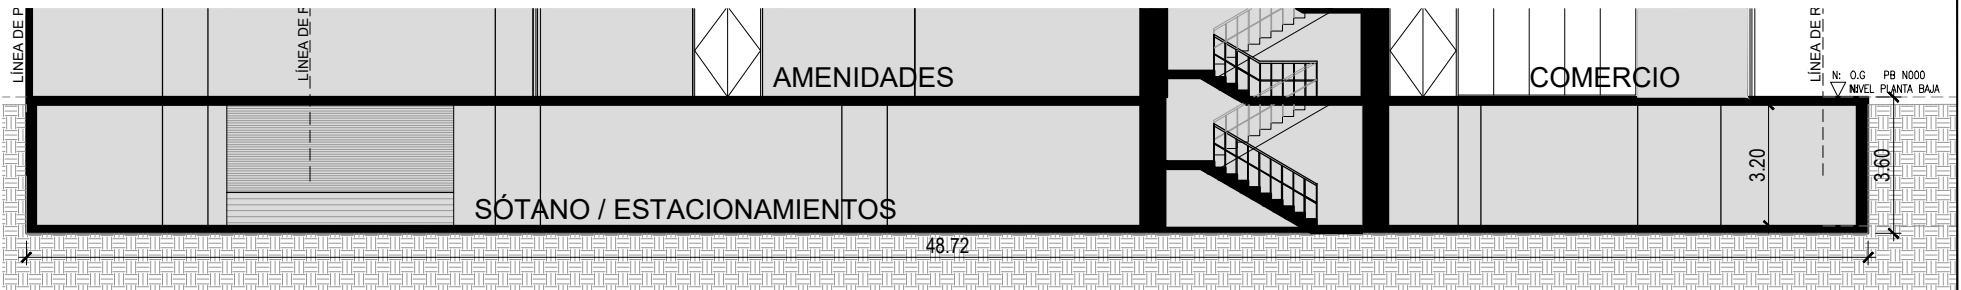

SS-1 AMPLIACIÓN DE SECCIÓN SÓTANO 1
A.A01 ESCALA: 1:200

VOLUMEN DE RECORTE ESTIMADO: 13,210.94 M3

A.A01

PROYECTO:
DIECI

PROPIETARIO:
X DEVELOPMENT, S.A.

UBICACIÓN:
URBANIZACIÓN COSTA DEL ESTE, CORREGIMIENTO DE JUAN DIAZ, DISTRITO DE PANAMÁ, PROVINCIA DE PANAMÁ DE LA REPÚBLICA DE PANAMÁ.

CONTENIDO:
SECCIÓN TRANSVERSAL
DE SÓTANO