



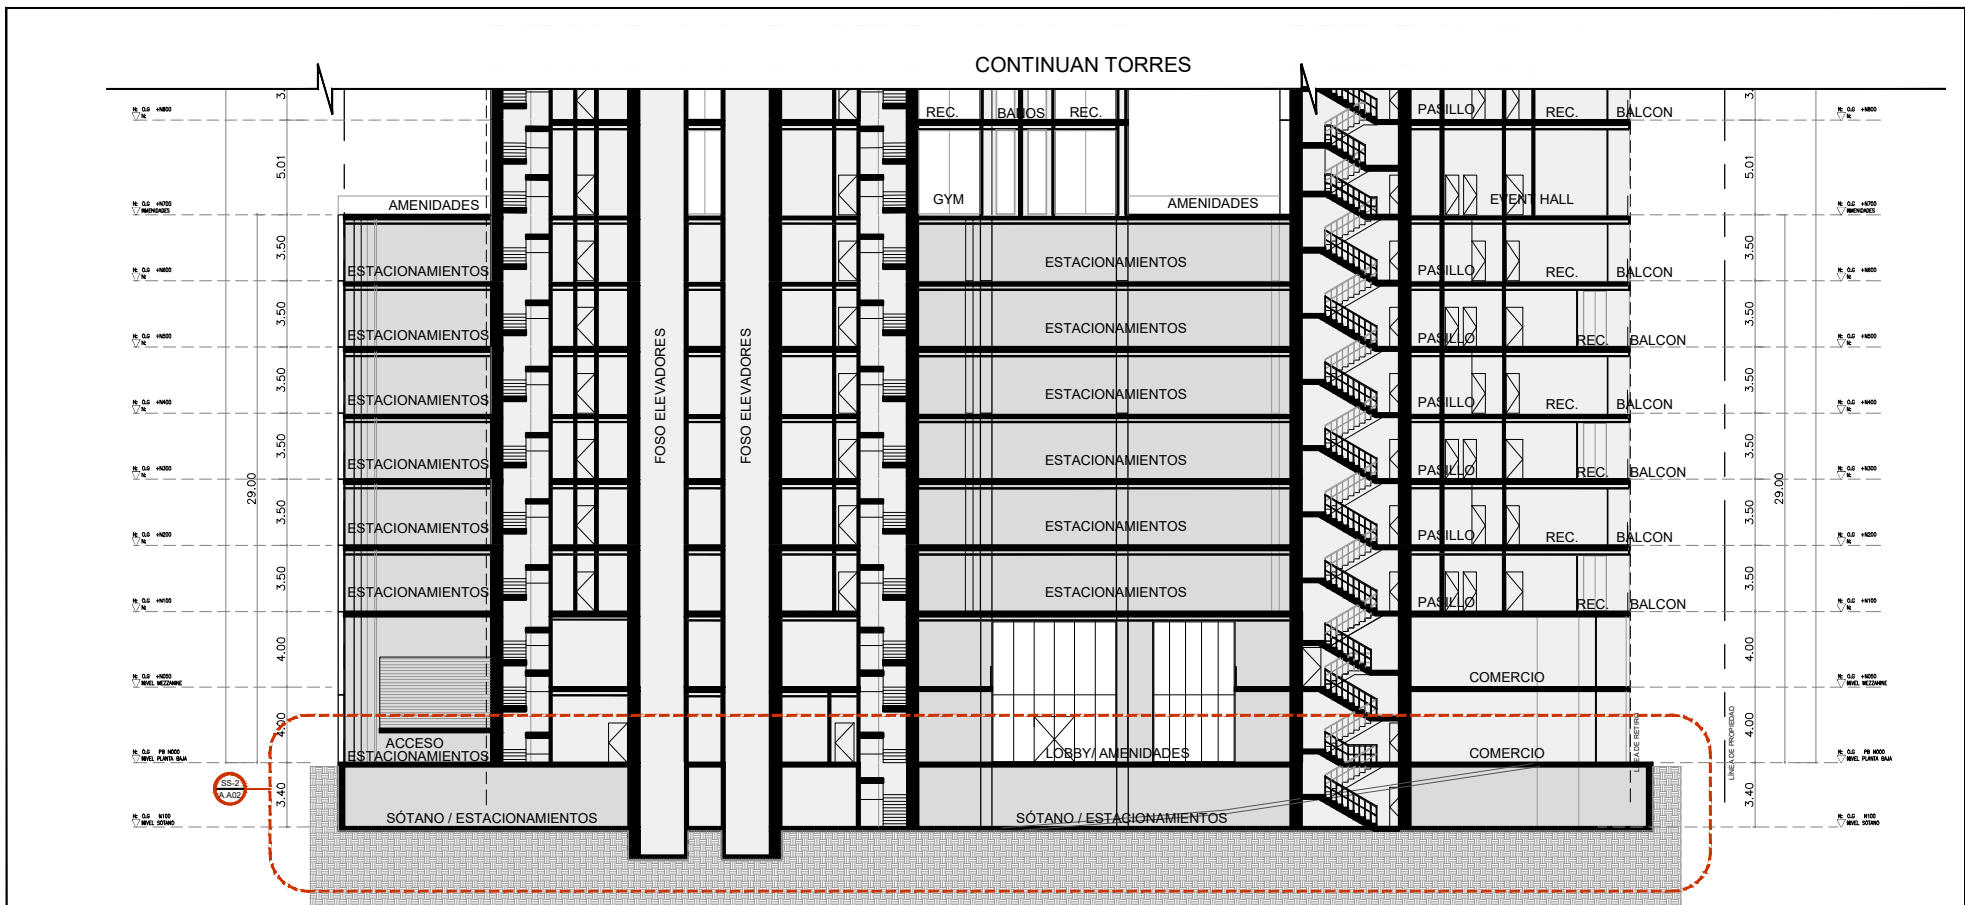

1 SECCIÓN LONGITUDINAL
A.A02 ESCALA: 1:400

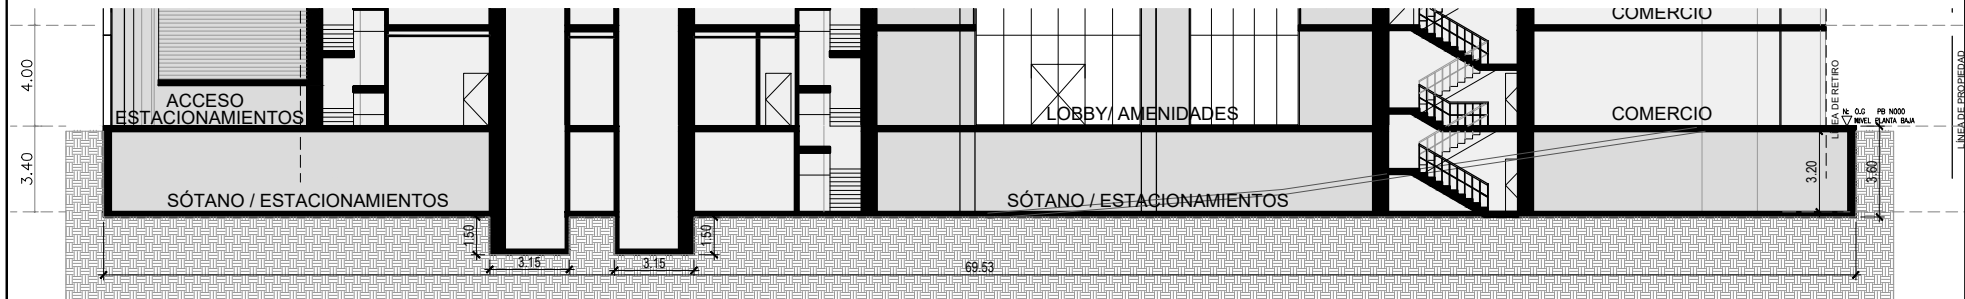

SS-2 AMPLIACIÓN DE SECCIÓN SÓTANO 2
A.A02 ESCALA: 1:300

VOLUMEN DE RECORTE ESTIMADO: 13,210.94 M3

A.A02	PROYECTO: DIECI	CONTENIDO: SECCIÓN LONGITUDINAL DE SÓTANO
	PROPIETARIO: X DEVELOPMENT, S.A.	
	UBICACIÓN: URBANIZACIÓN COSTA DEL ESTE, CORREGIMIENTO DE JUAN DÍAZ, DISTRITO DE PANAMÁ, PROVINCIA DE PANAMÁ DE LA REPÚBLICA DE PANAMÁ.	
HOJA 2 DE 2		