


DESCRIPCION COMPUTO PARA NIVELACION	Area(m ²) 80000.00	CORTE(m³) 51,000.0	RELLENO(m³) 50,000.00
--	-----------------------------------	-----------------------	--------------------------

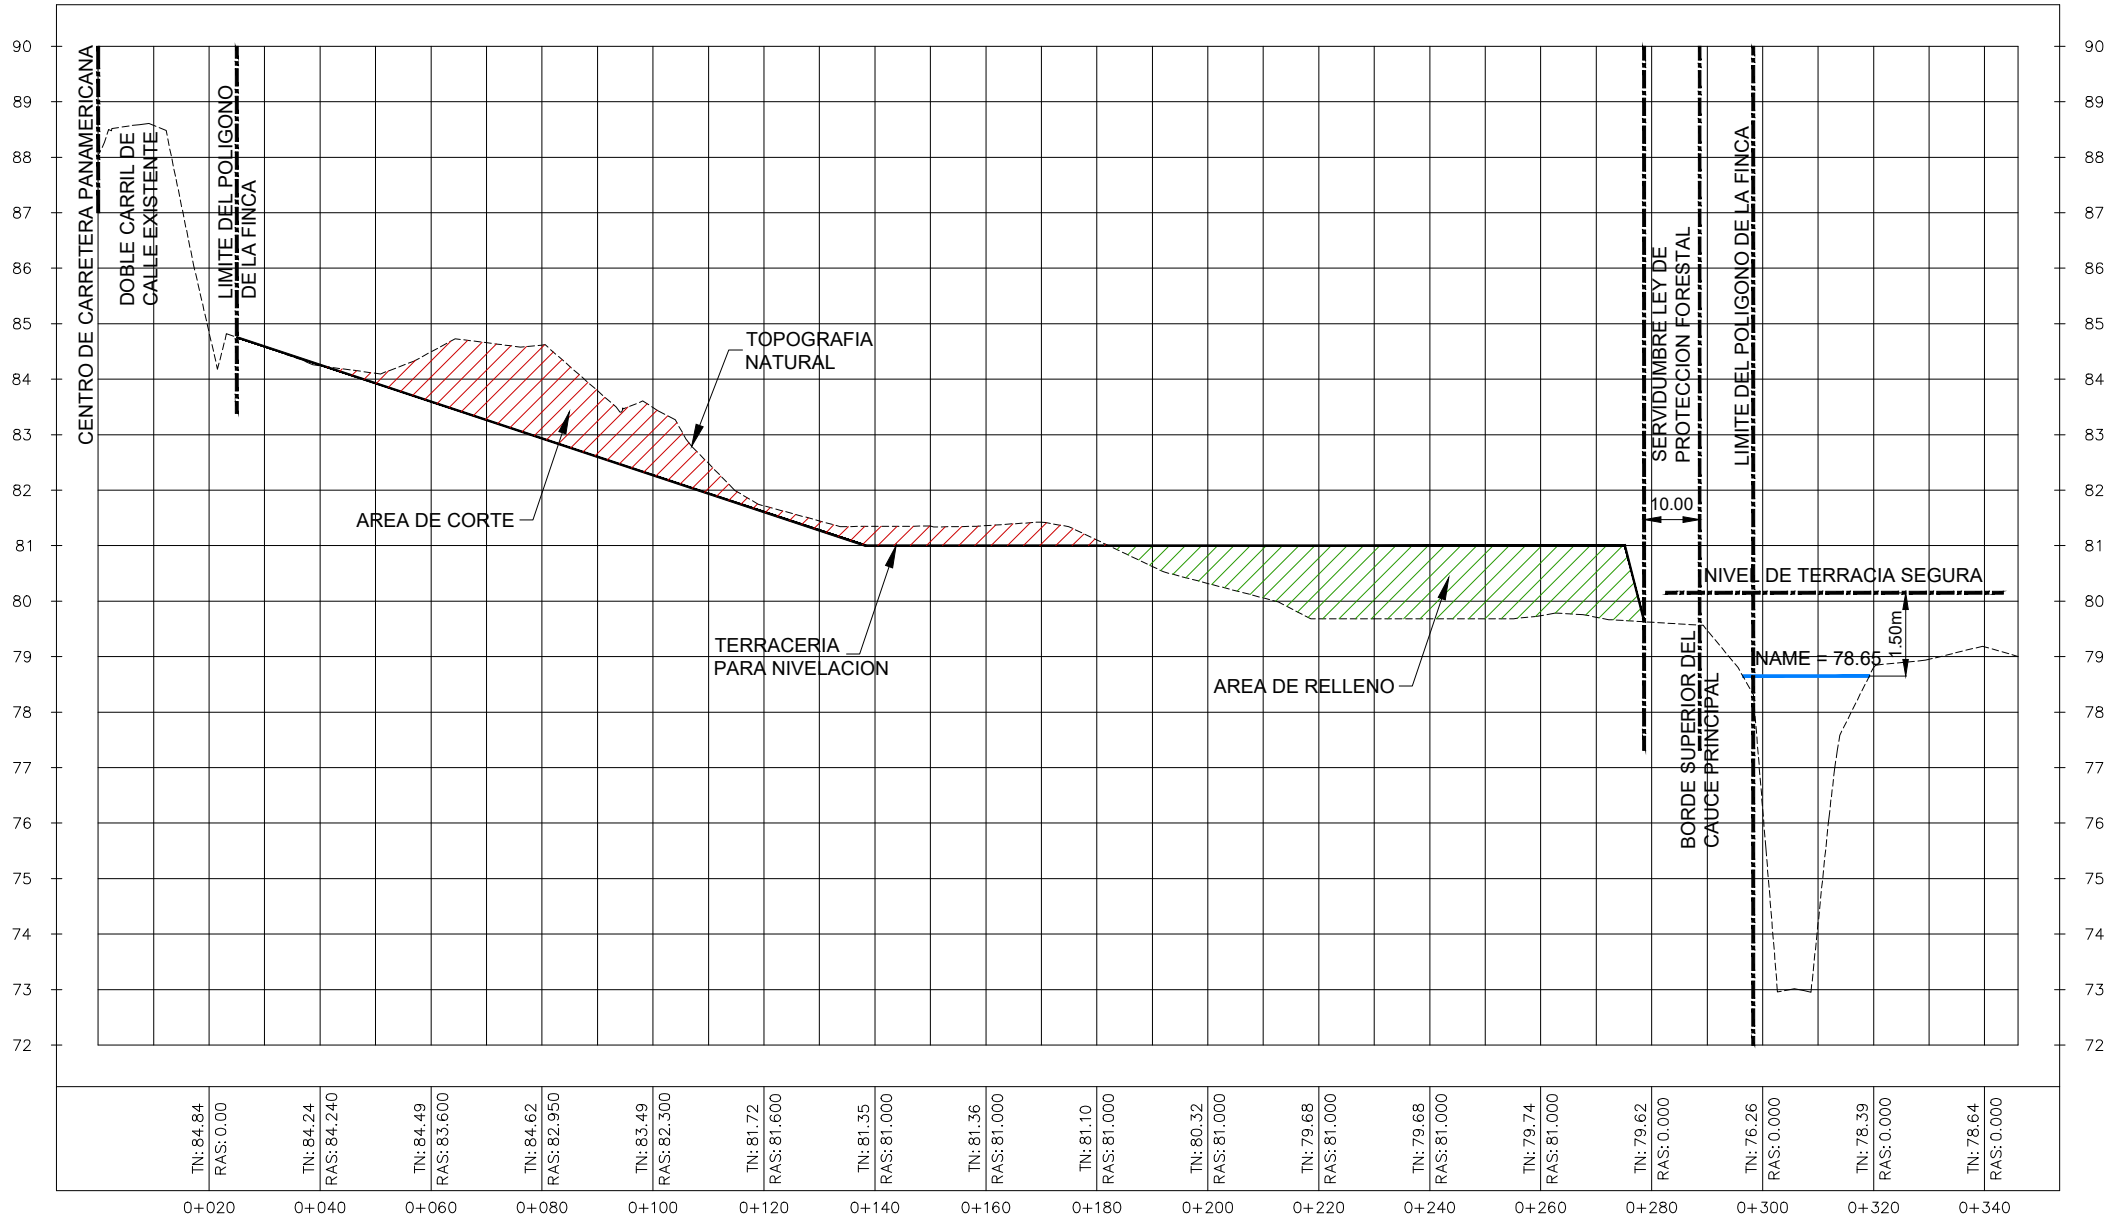

PERFIL DE MOVIMIENTO DE TIERRA

REPRESENTANTE LEGAL: FERNANDO JESUS BARBERO PENARANDA
CEDULA: 8-259-484

C
I
F
S
A
CORPORACION DE INGENIERIA FENIX, S. A.
TEL: 226-1530
CEL: 9818-8872
E-MAIL: cfsa12@gmail.com

CORPORACION DE INGENIERIA FENIX, S. A.	
PROYECTO NIVELACION DE TERRENO EN VILLA CARMEN	
PROPIETARIO: COMPAÑIA AGROINDUSTRIAL Y GANADERA CACHO ROTO, S.A. FINCA FOLIO REAL #13613 (F), CODIGO DE UBICACION: 8211	DISEÑO: F. CHEN CALCULADO: D. MOJICA DIBUJO: D. MOJICA ESCALAS: INDICADAS
UBICACION: PROVINCIA DE PANAMA OESTE, DISTRITO DE CAPIRA, CORREGIMIENTO VILLA CARMEN	FECHA: ENERO DE 2024
CONTENIDO: PERFIL DE MOVIMIENTO DE TIERRA	ARCHIVO: \\PROYECTOS DE CFS\\COLUMA REAL CAPIRA
APROBADO: _____ DIRECTOR DE OBRAS Y CONSTRUCCIONES MUNICIPALES	HOJAS: 01 DE 01