




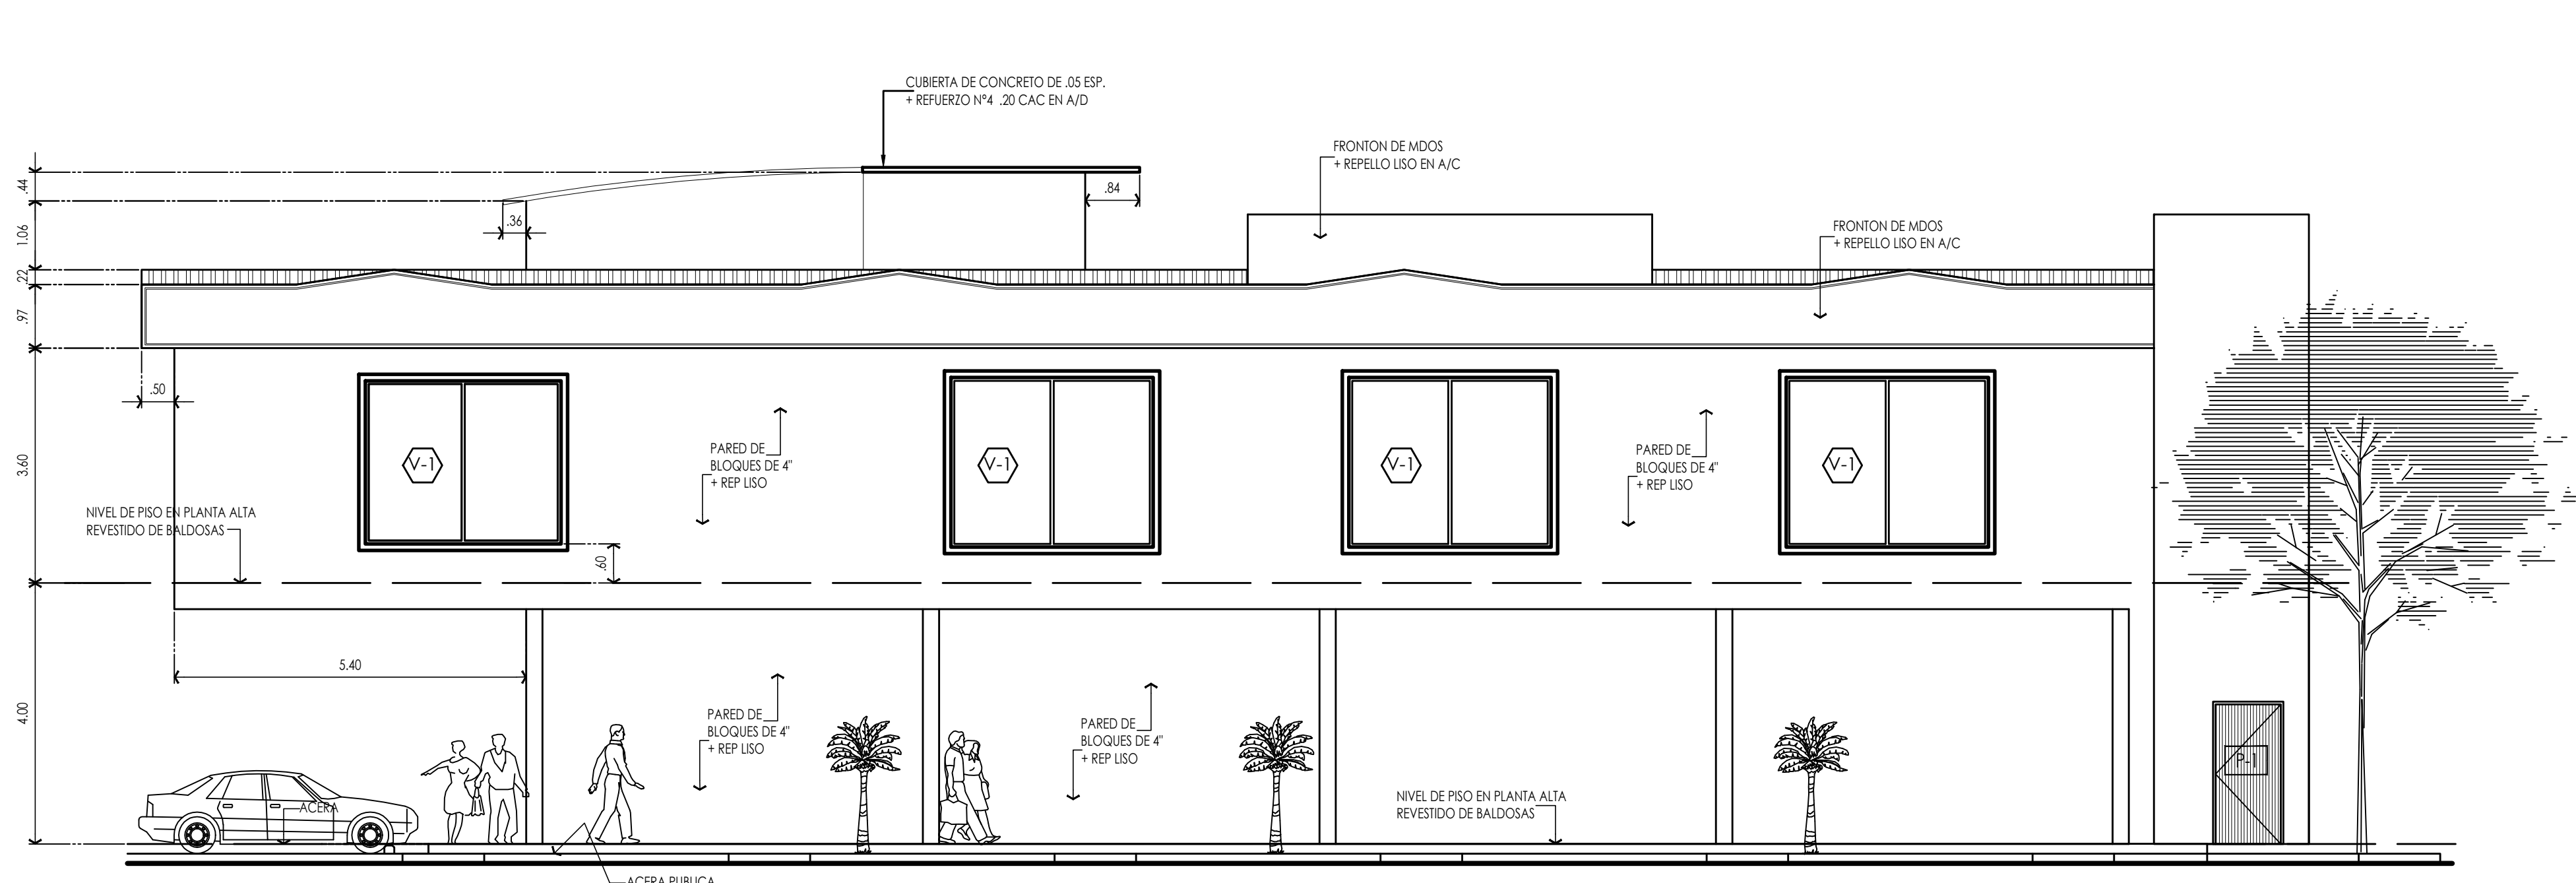


FACHADA POSTERIOR

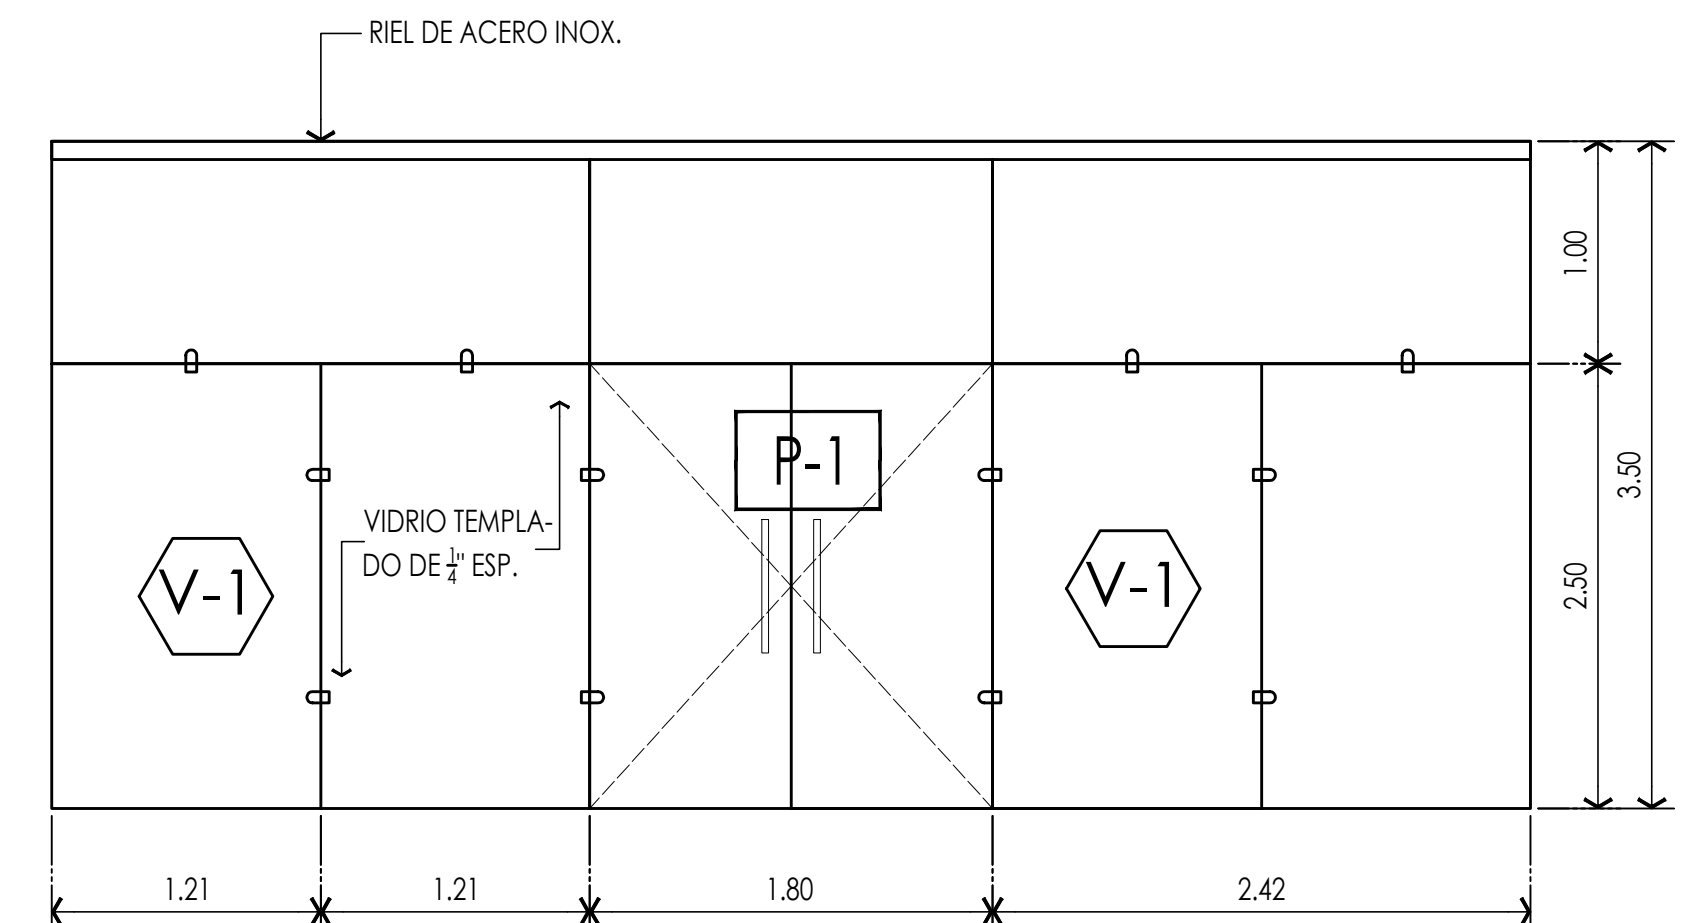


DETALLE DE PUERTA P-1
DETALLE DE VENTANA V-1

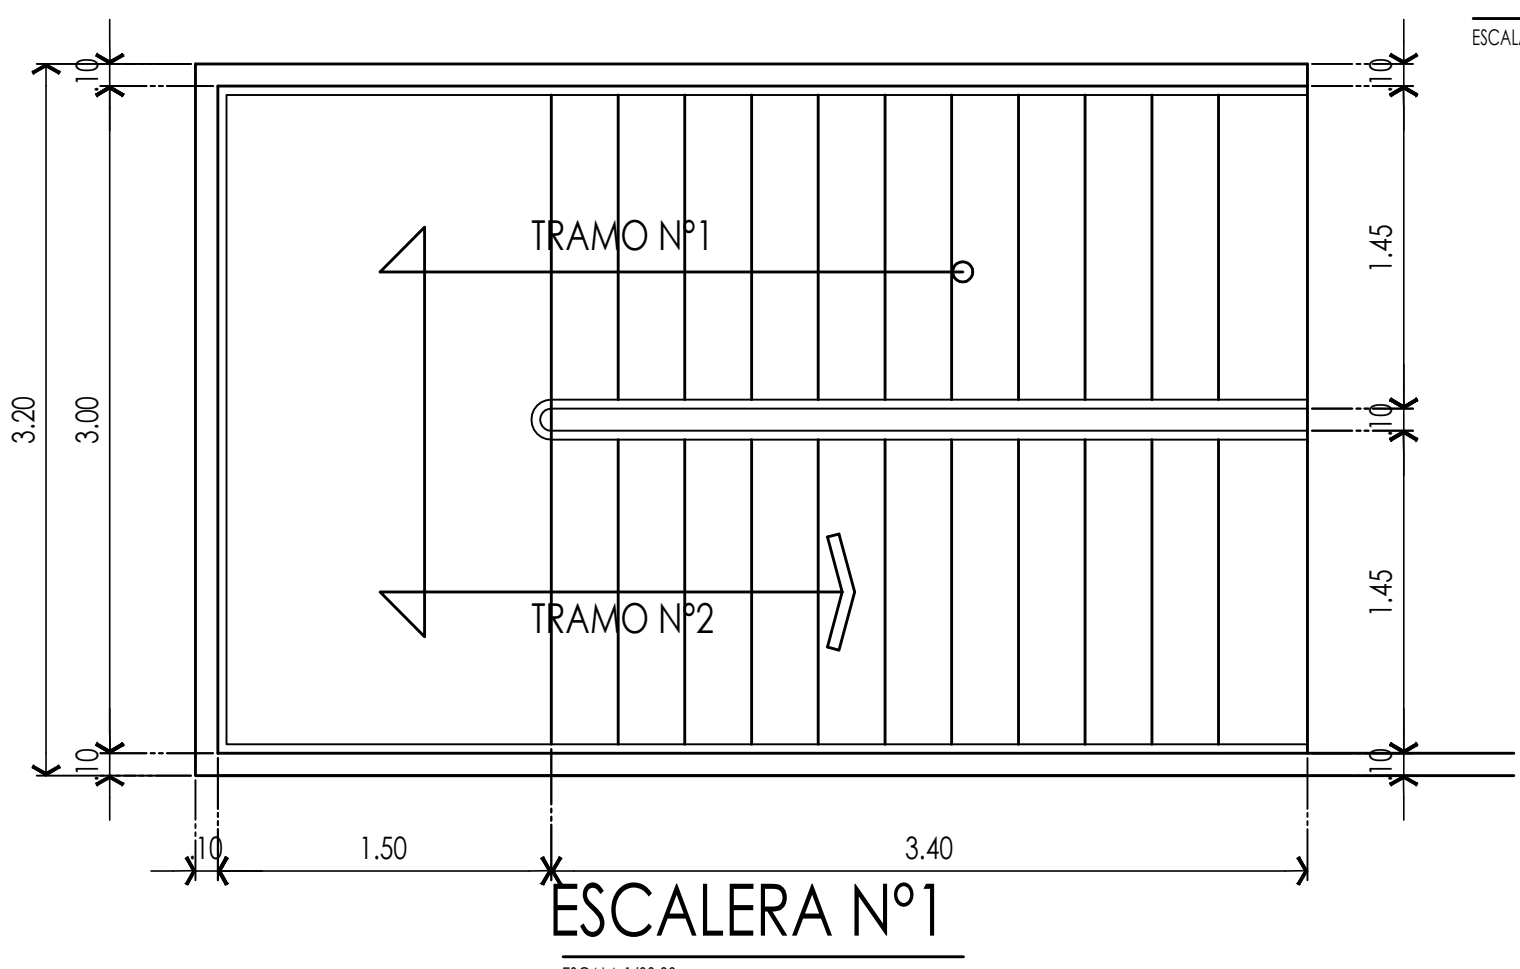


ESCALERA N°1

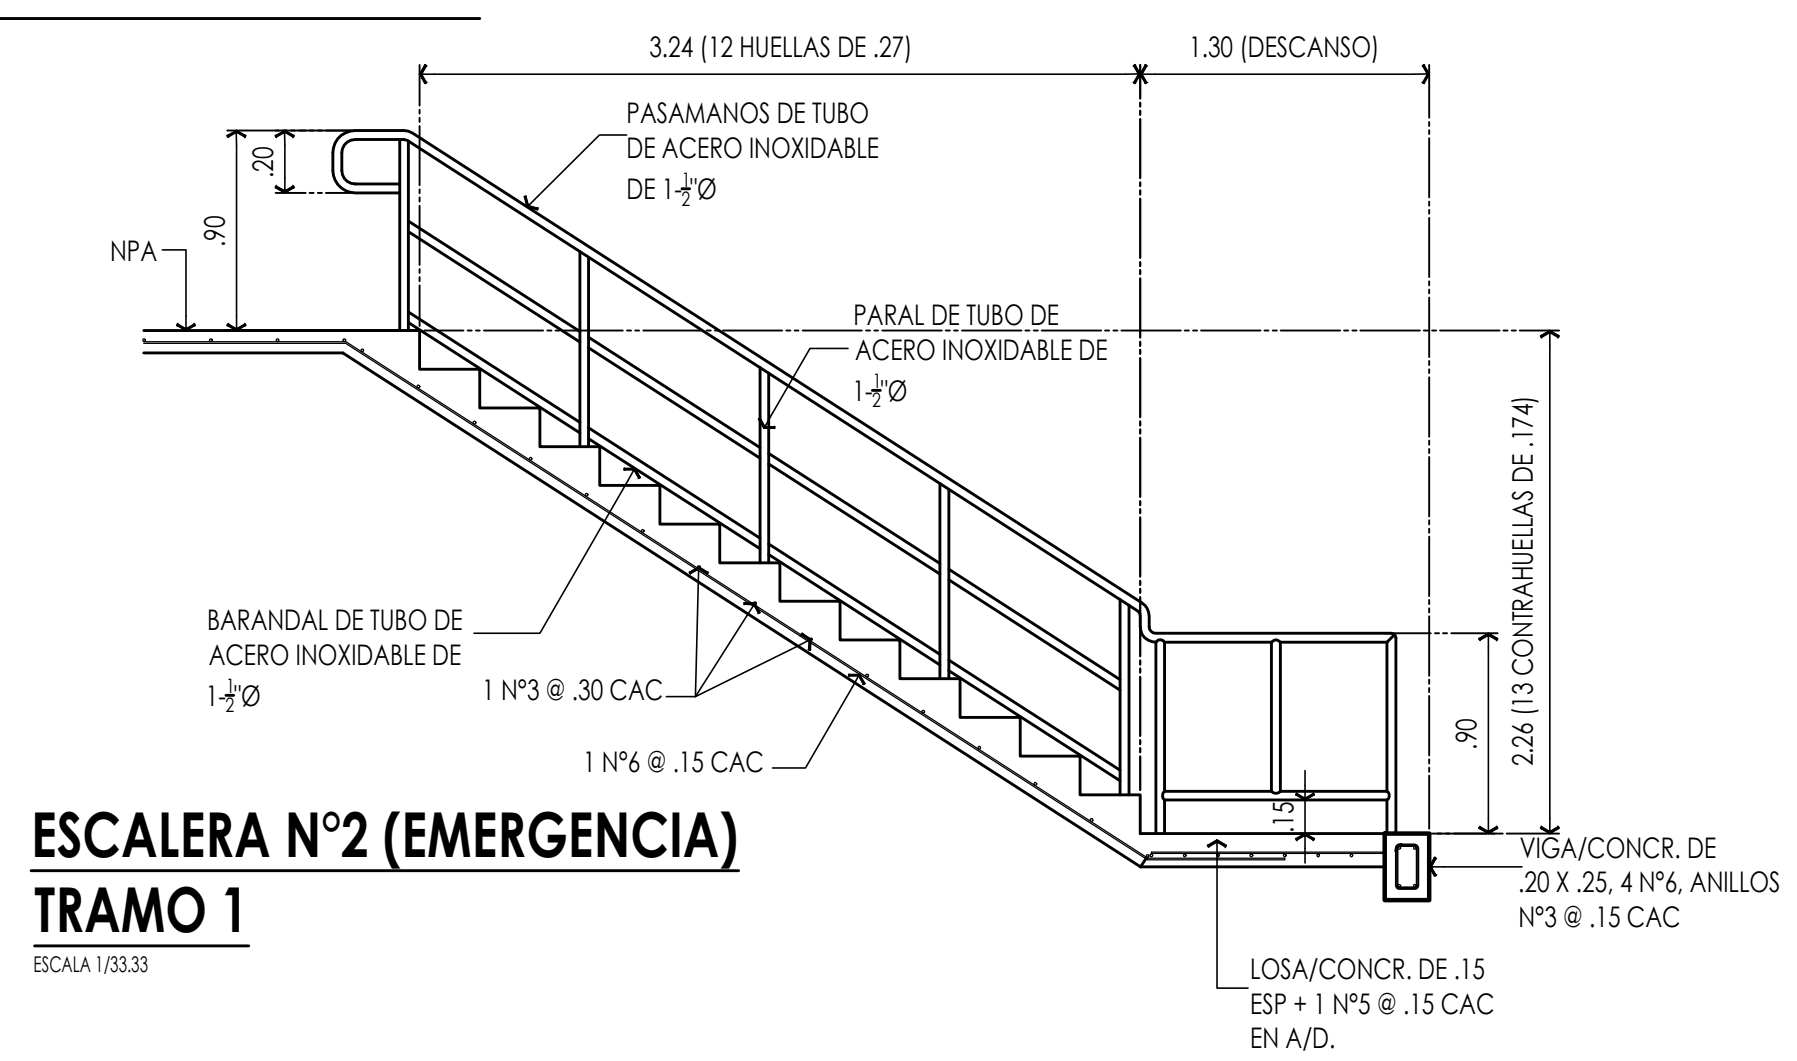


ESCALERA N°2 (EMERGENCIA)
TRAMO 1

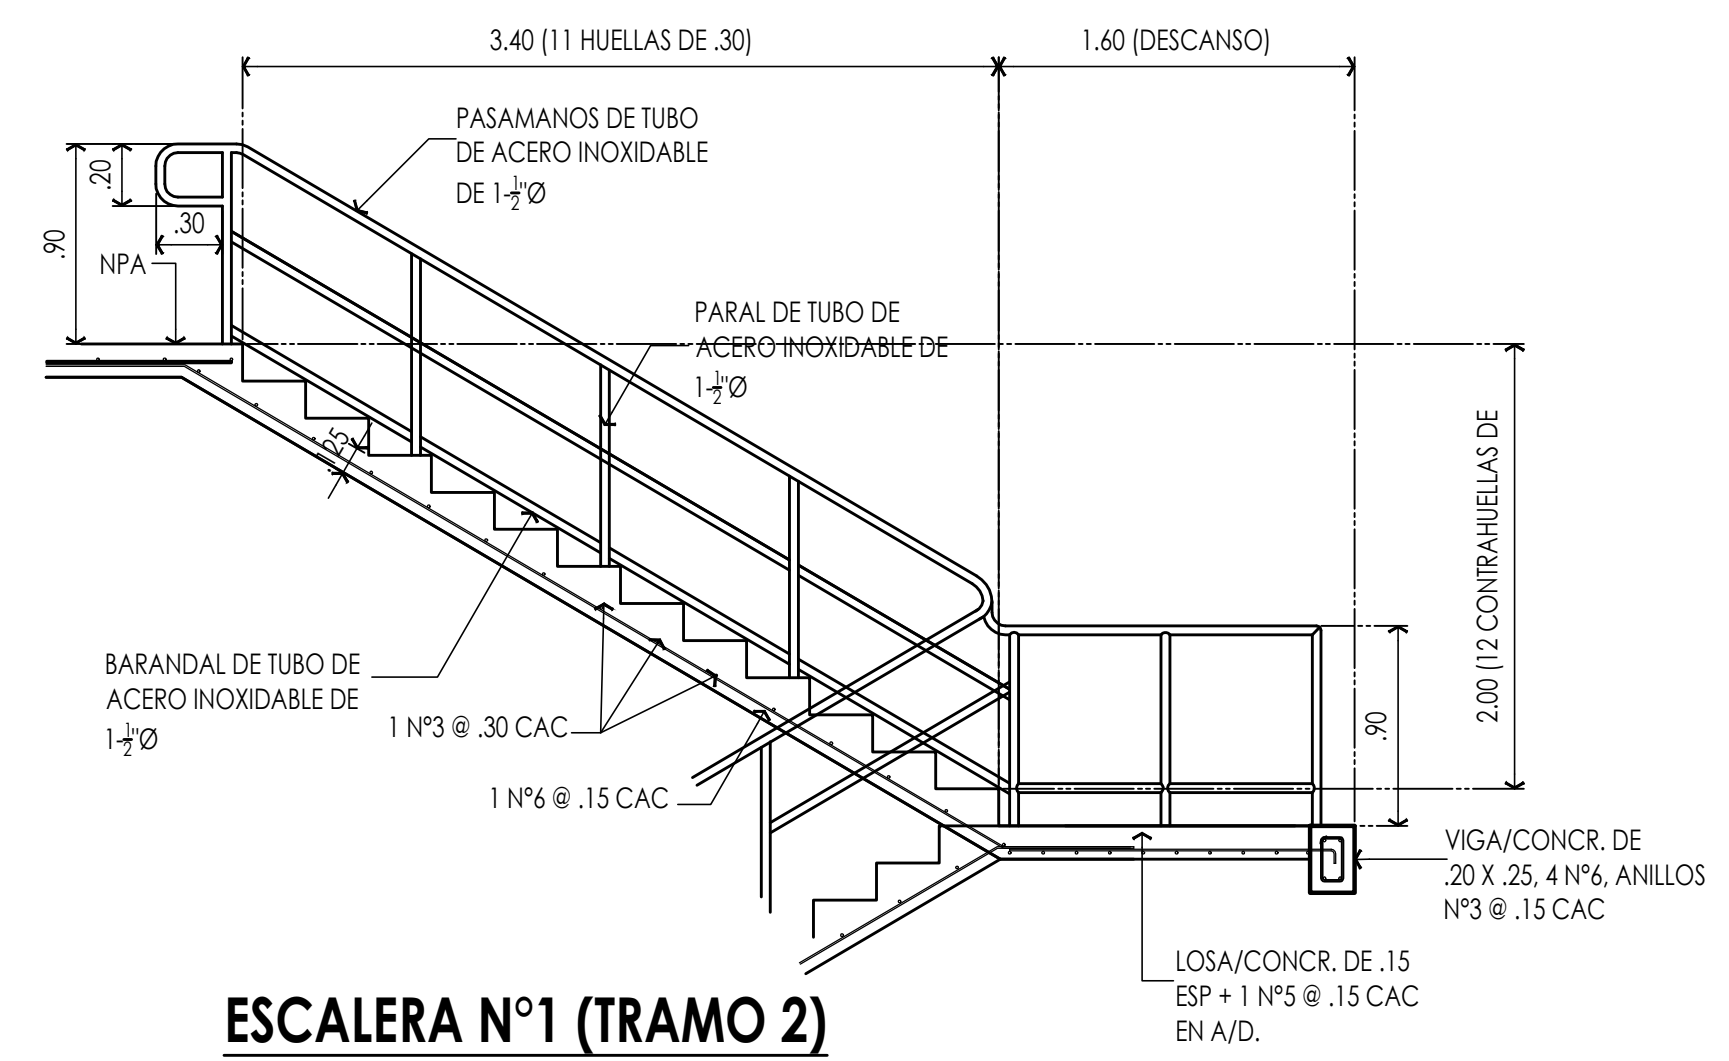


ESCALERA N°1 (TRAMO 2)

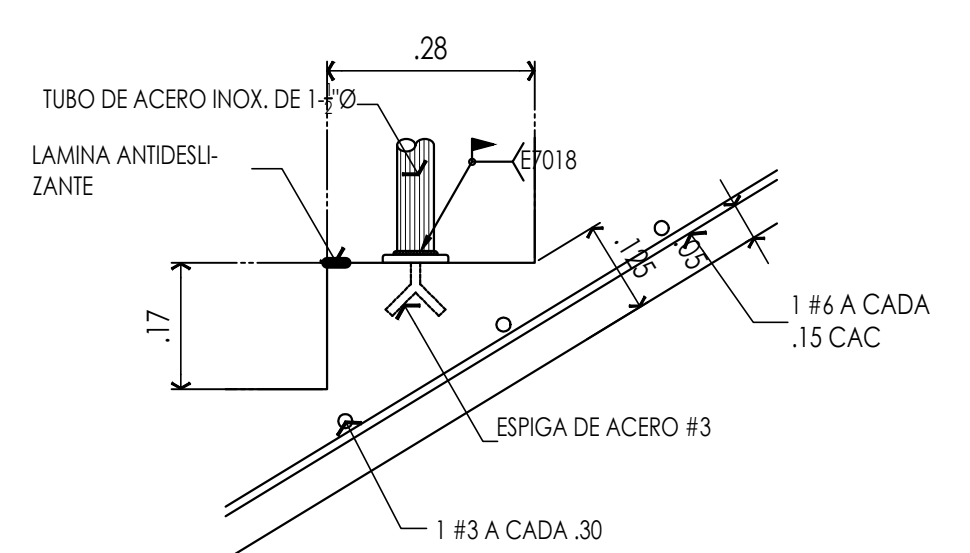


DETALLE "A"

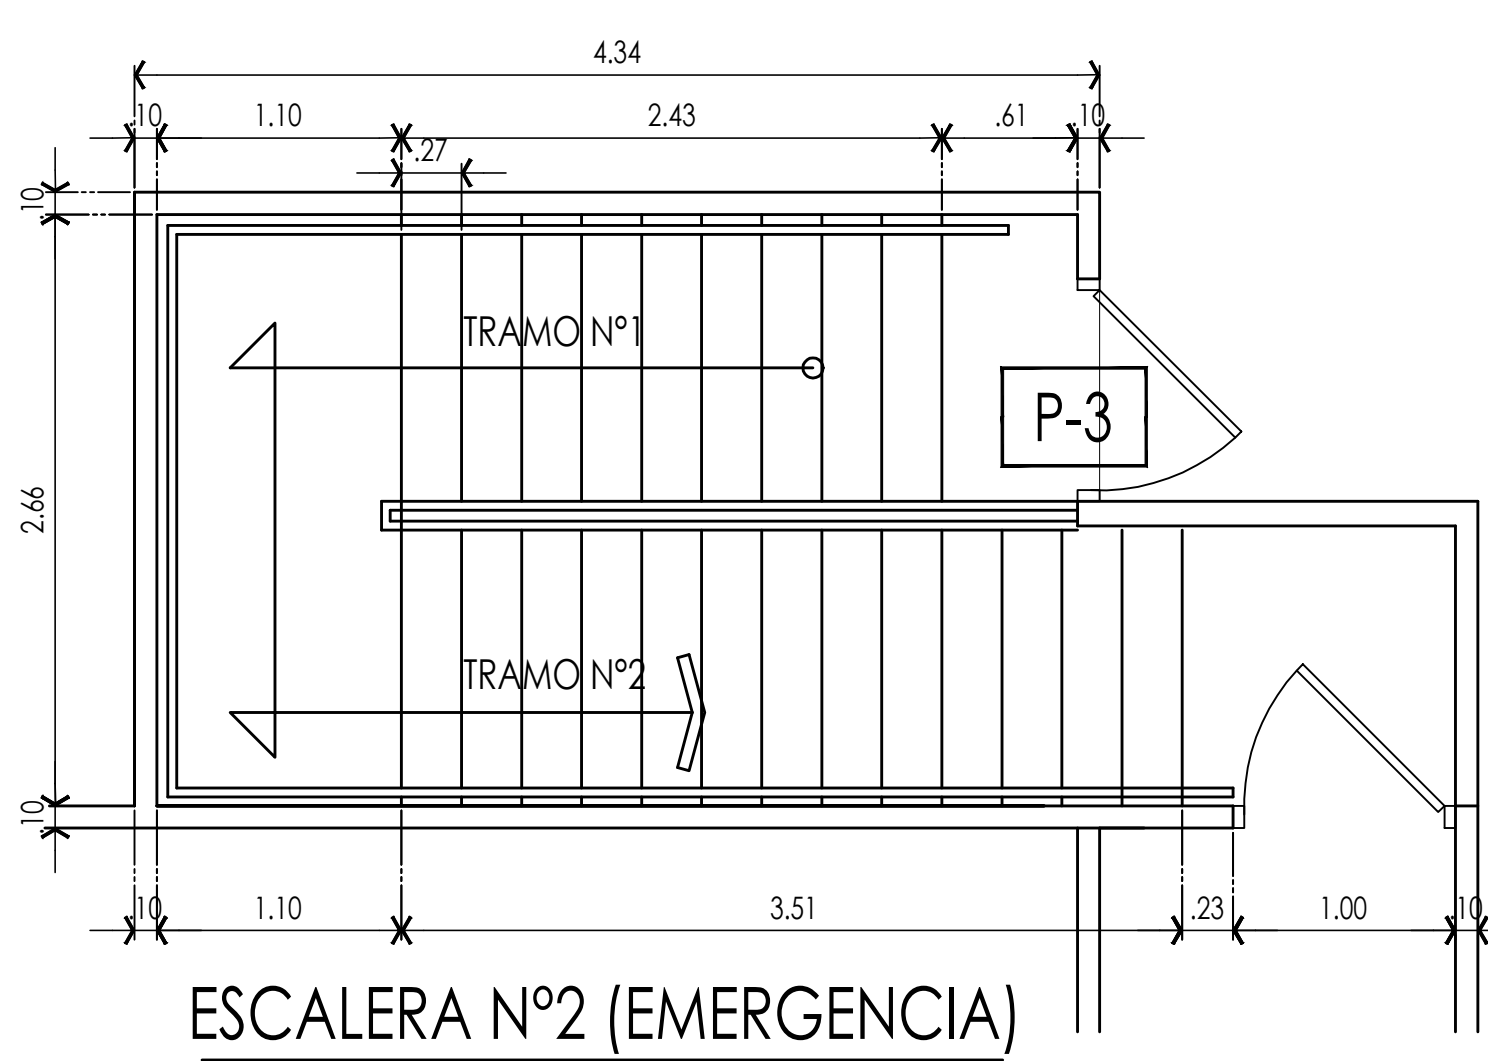


ESCALERA N°2 (EMERGENCIA)

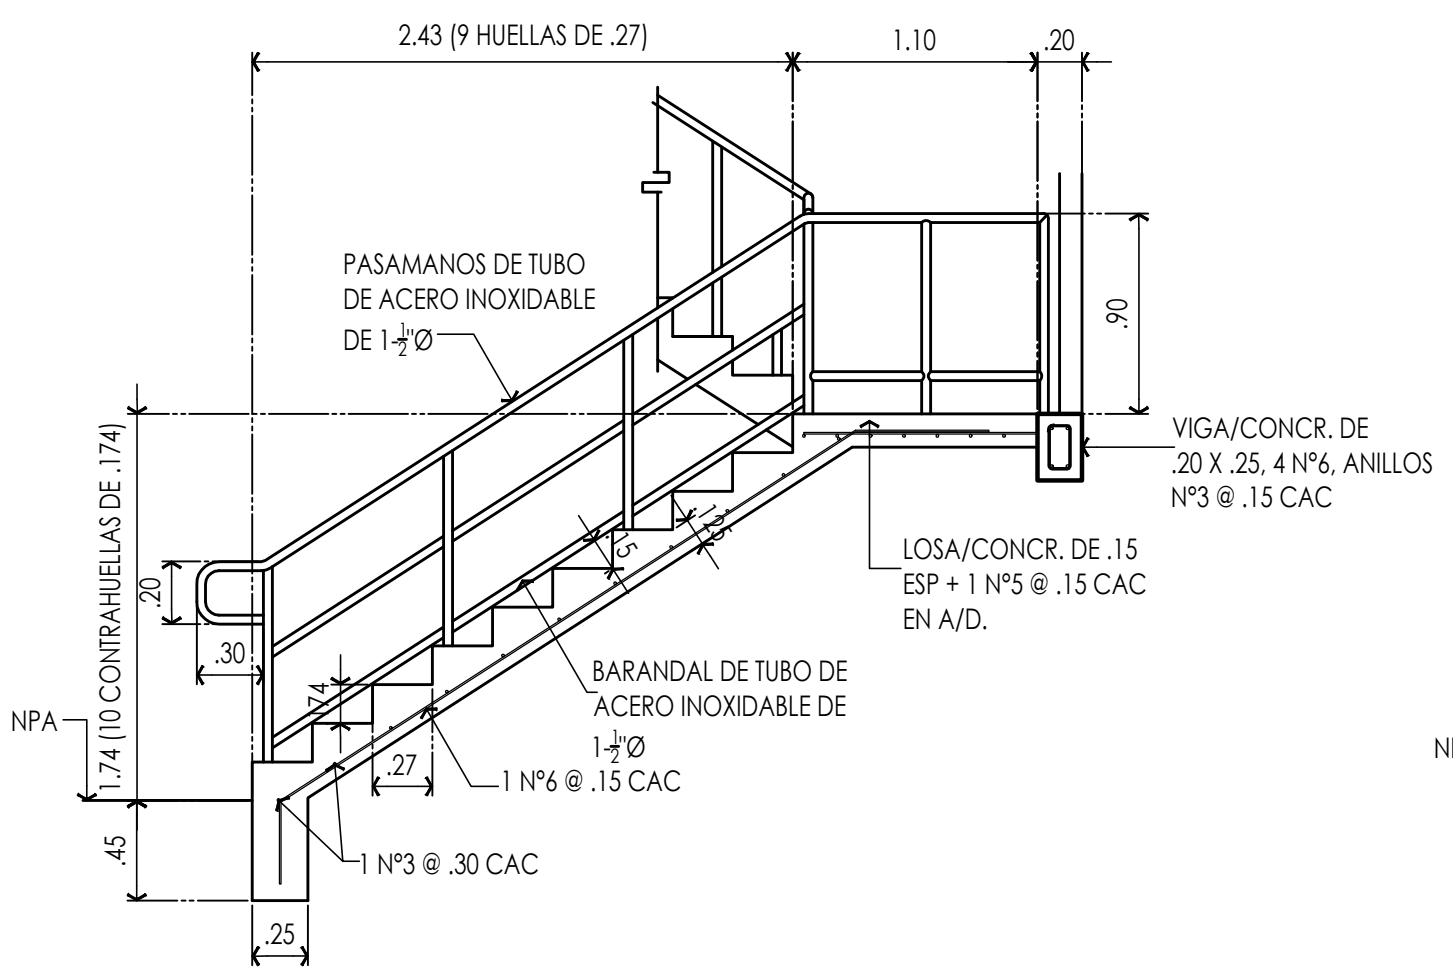

ESCALERA N°2 (EMERGENCIA)
TRAMO 1

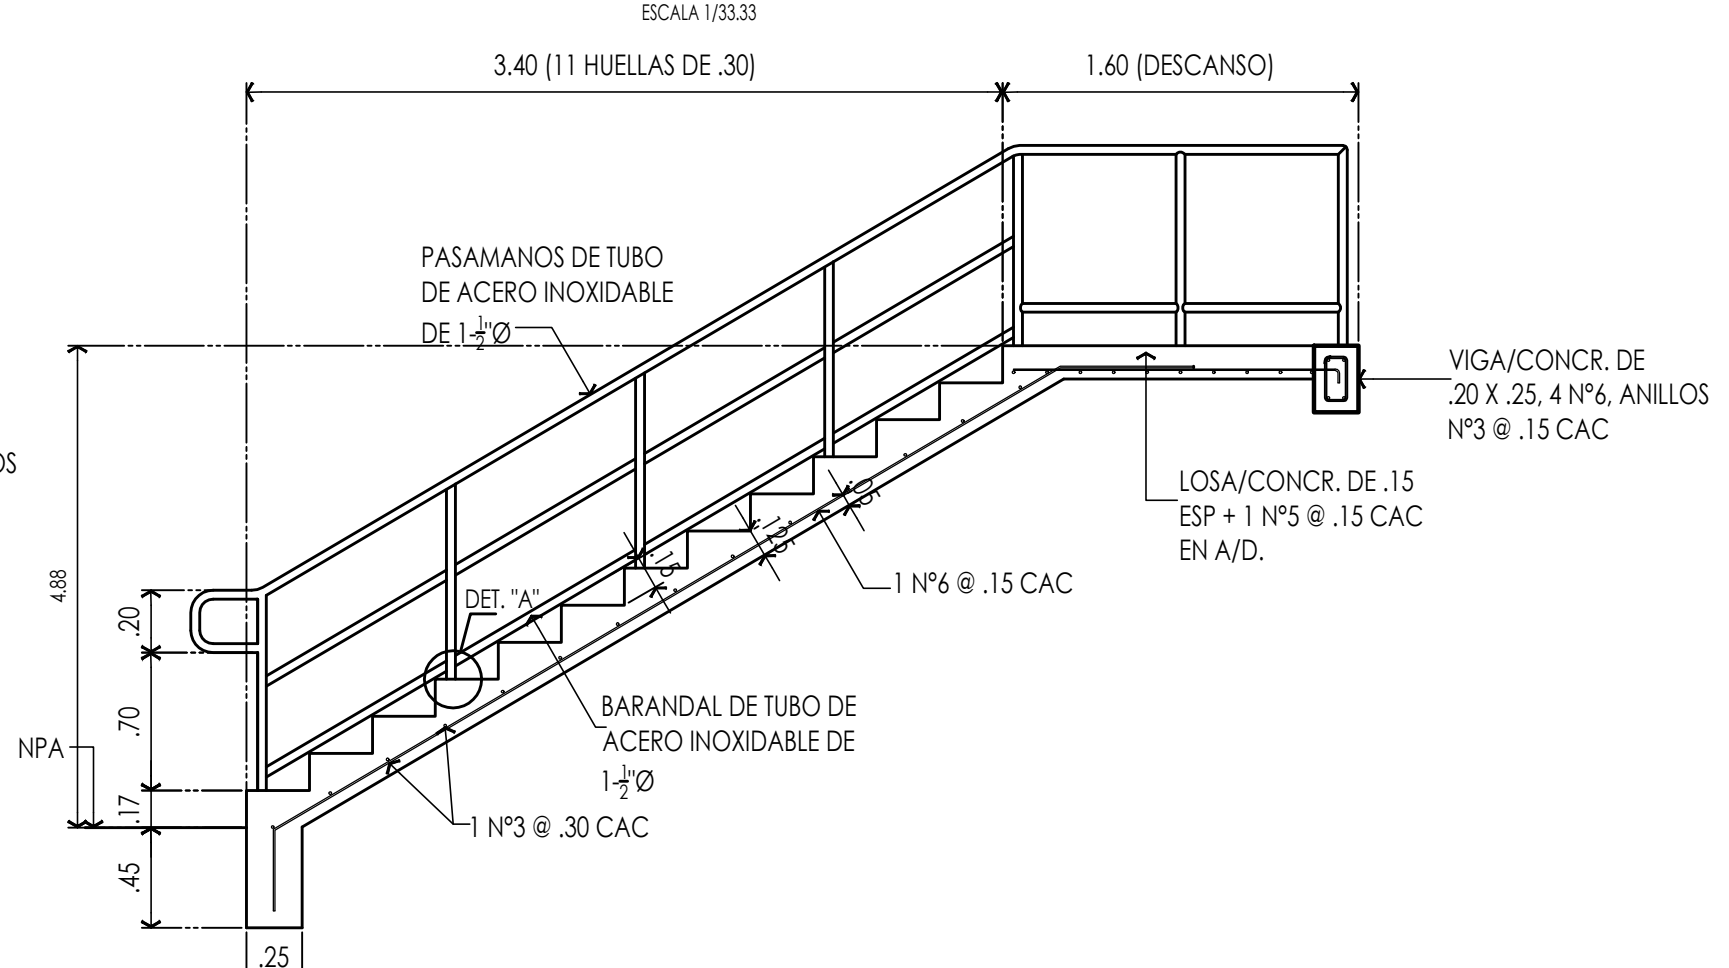

ESCALERA N°1 (TRAMO 1)

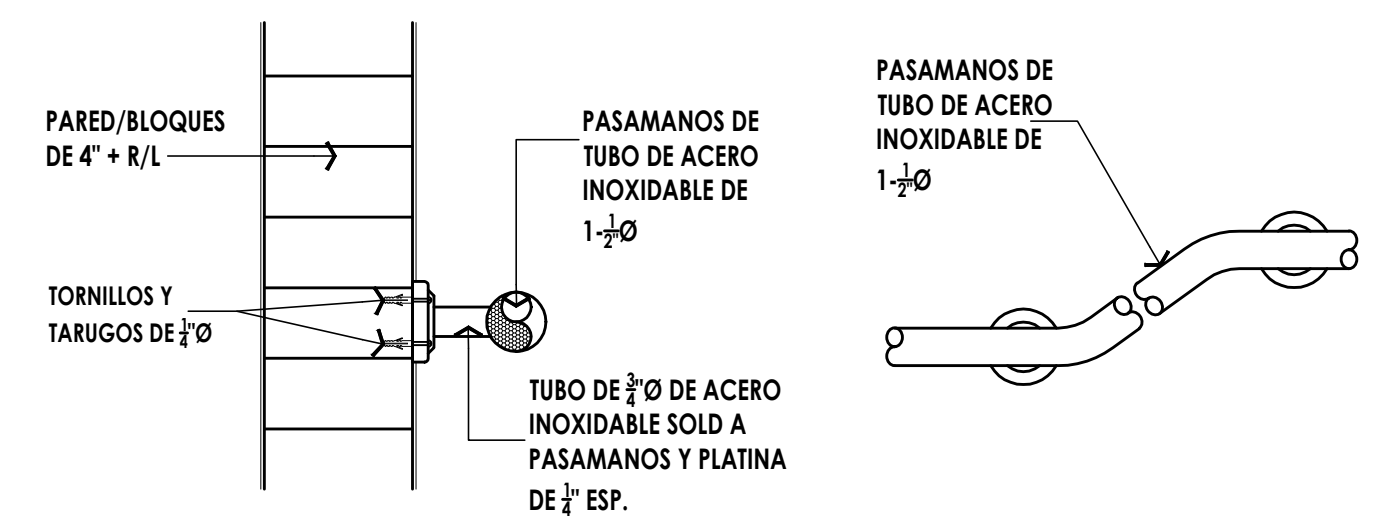

DETALLE DE PASAMANOS

PROPIETARIO		ARQUITECTO	
		JAIME DEL CID V.	
	ANTEPROYECTO DE OFICINAS	USUO:	DIBUJO:
	PROPIEDAD DE	ARQ. JAIME DEL CID V.	EFGR
	FELIX ROMERO MORLES	ESTRUCTURA:	REVISO:
	LIBRACION:	ESCALA:	FECHA:
	BASE LINE. CORREGIMIENTO DE CHANGUINOLA, DISTRITO	INDICADA	JULIO-2019
	DE CHANGUINOLA, PROVINCIA DE BOCAS DEL TORO	CONTENIDO:	ARQUITECTURA
			HOJA: 3 DE 13