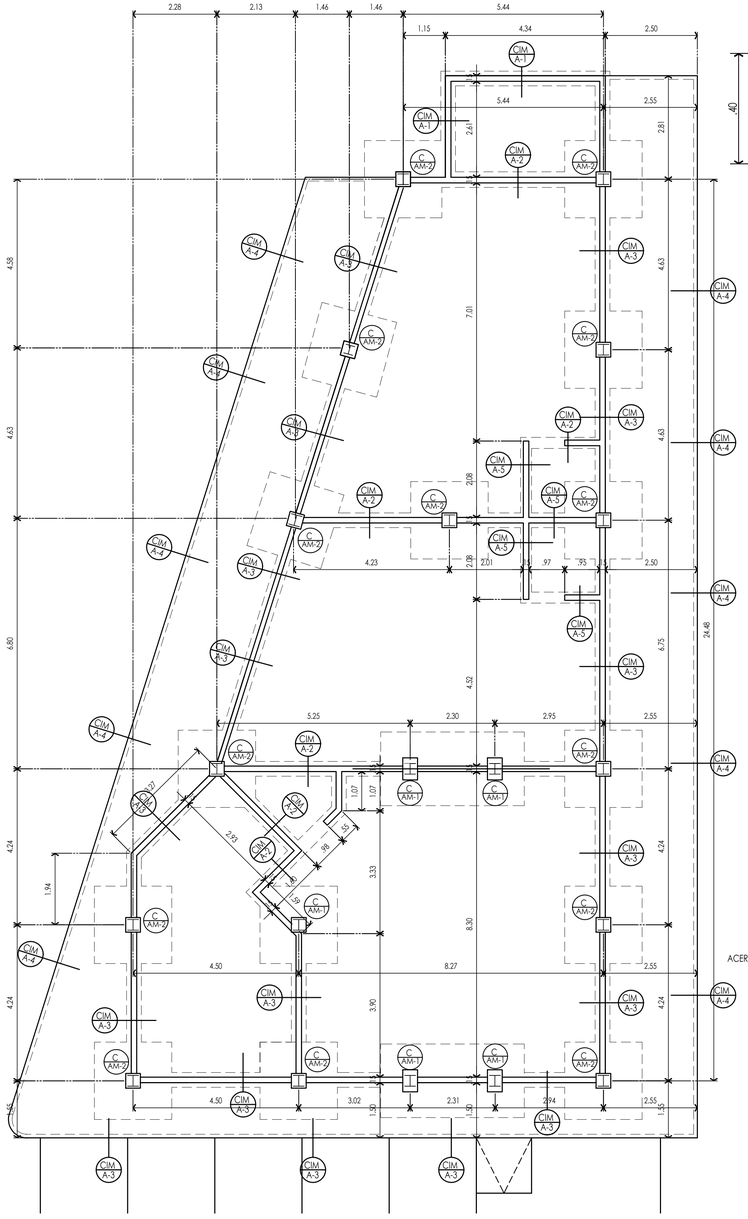

PLANTA DE CIMIENTOS Y FUNDACIONES

ESCALA 1/75

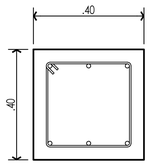

"VIGA SISMICA"

ESC.: 1/10

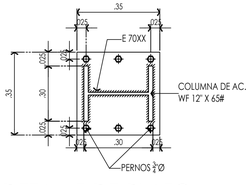

DETALLE DE PLATO

ESC.: 1/10

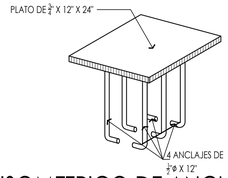

ISOMETRICO DE ANCLAJE PLATO

ESC.: 1/10

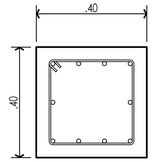

"PEDESTAL" C AM-2

ESC.: 1/10

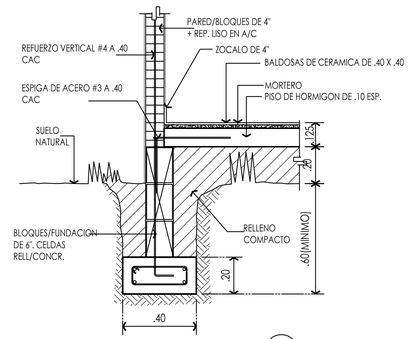

"CIMIENTO TIPO" CIM A-1

ESC.: 1/15

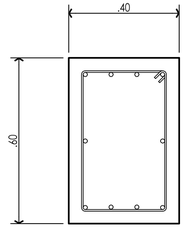

"PEDESTAL" C AM-1

ESC.: 1/10

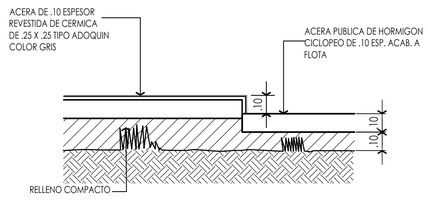

"CIMIENTO TIPO" CIM A-4

ESC.: 1/15

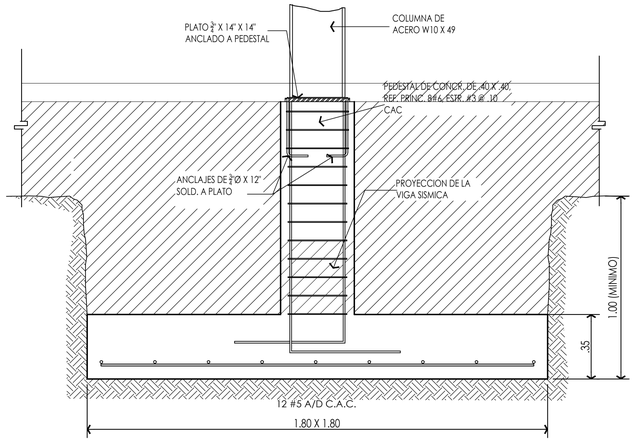

CIMIENTO DE PEDESTAL C AM-2

ESC.: 1/15

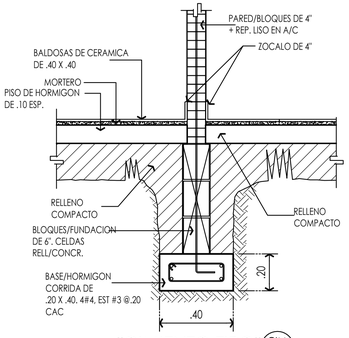

"CIMIENTO TIPO" CIM A-2

ESC.: 1/15

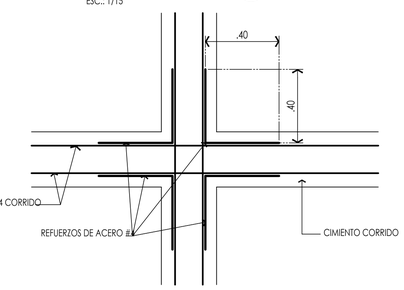

DETALLE DE REFUERZO EN CIMIENTOS EN CRUZ

ESCALA: 1/20.

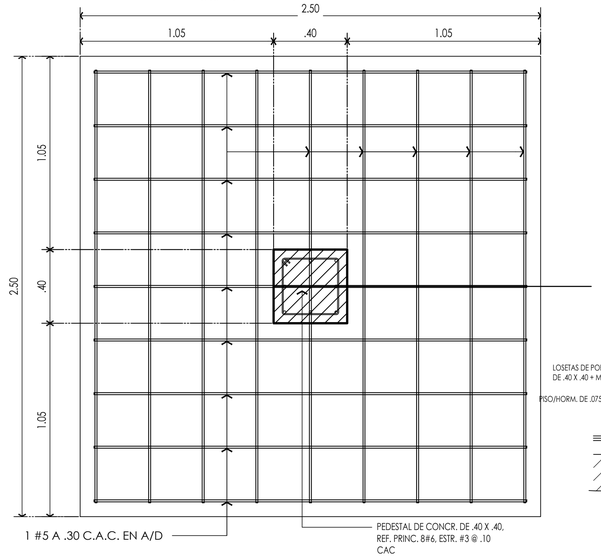

CIMIENTO DE PEDESTAL C AM-2

ESC.: 1/15

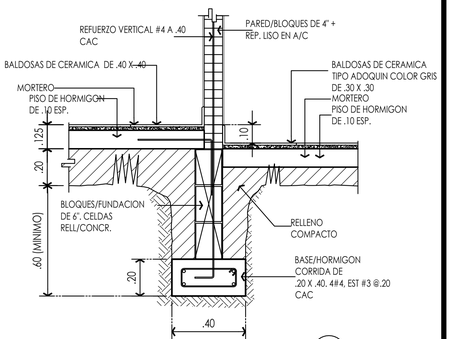

"CIMIENTO TIPO" CIM A-3

ESC.: 1/15

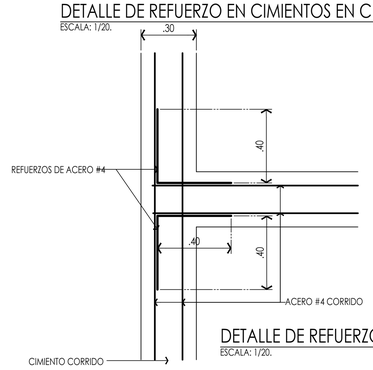

DETALLE DE REFUERZO EN "T"

ESCALA: 1/20.

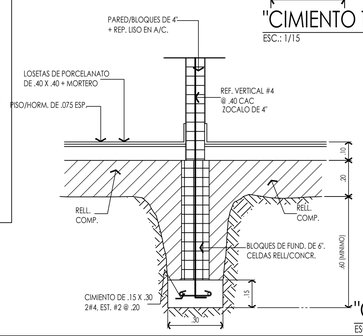

"CIMIENTO TIPO" CIM A-4

ESC.: 1/15

PROPIETARIO

ARQUITECTO

JAIME DEL CID V.

ANTEPROYECTO DE OFICINAS PROPIEDAD DE: FELIX ROMERO MORLES	DISEÑO: ARQ. JAIME DEL CID V.	DIBUJO: ERSR
	ESTRUCTURA: ING. BENICHO PITTY	REVISO:
UBICACIÓN: BASE LINE, CORREGIMIENTO DE CHANGUINOLA, DISTRITO DE CHANGUINOLA, PROVINCIA DE BOCAS DEL TORO	ESCALA: INDICADA	FECHA: JULIO-2019
	CONTENIDO: FUNDACIONES	HOJA: 5 DE 13