



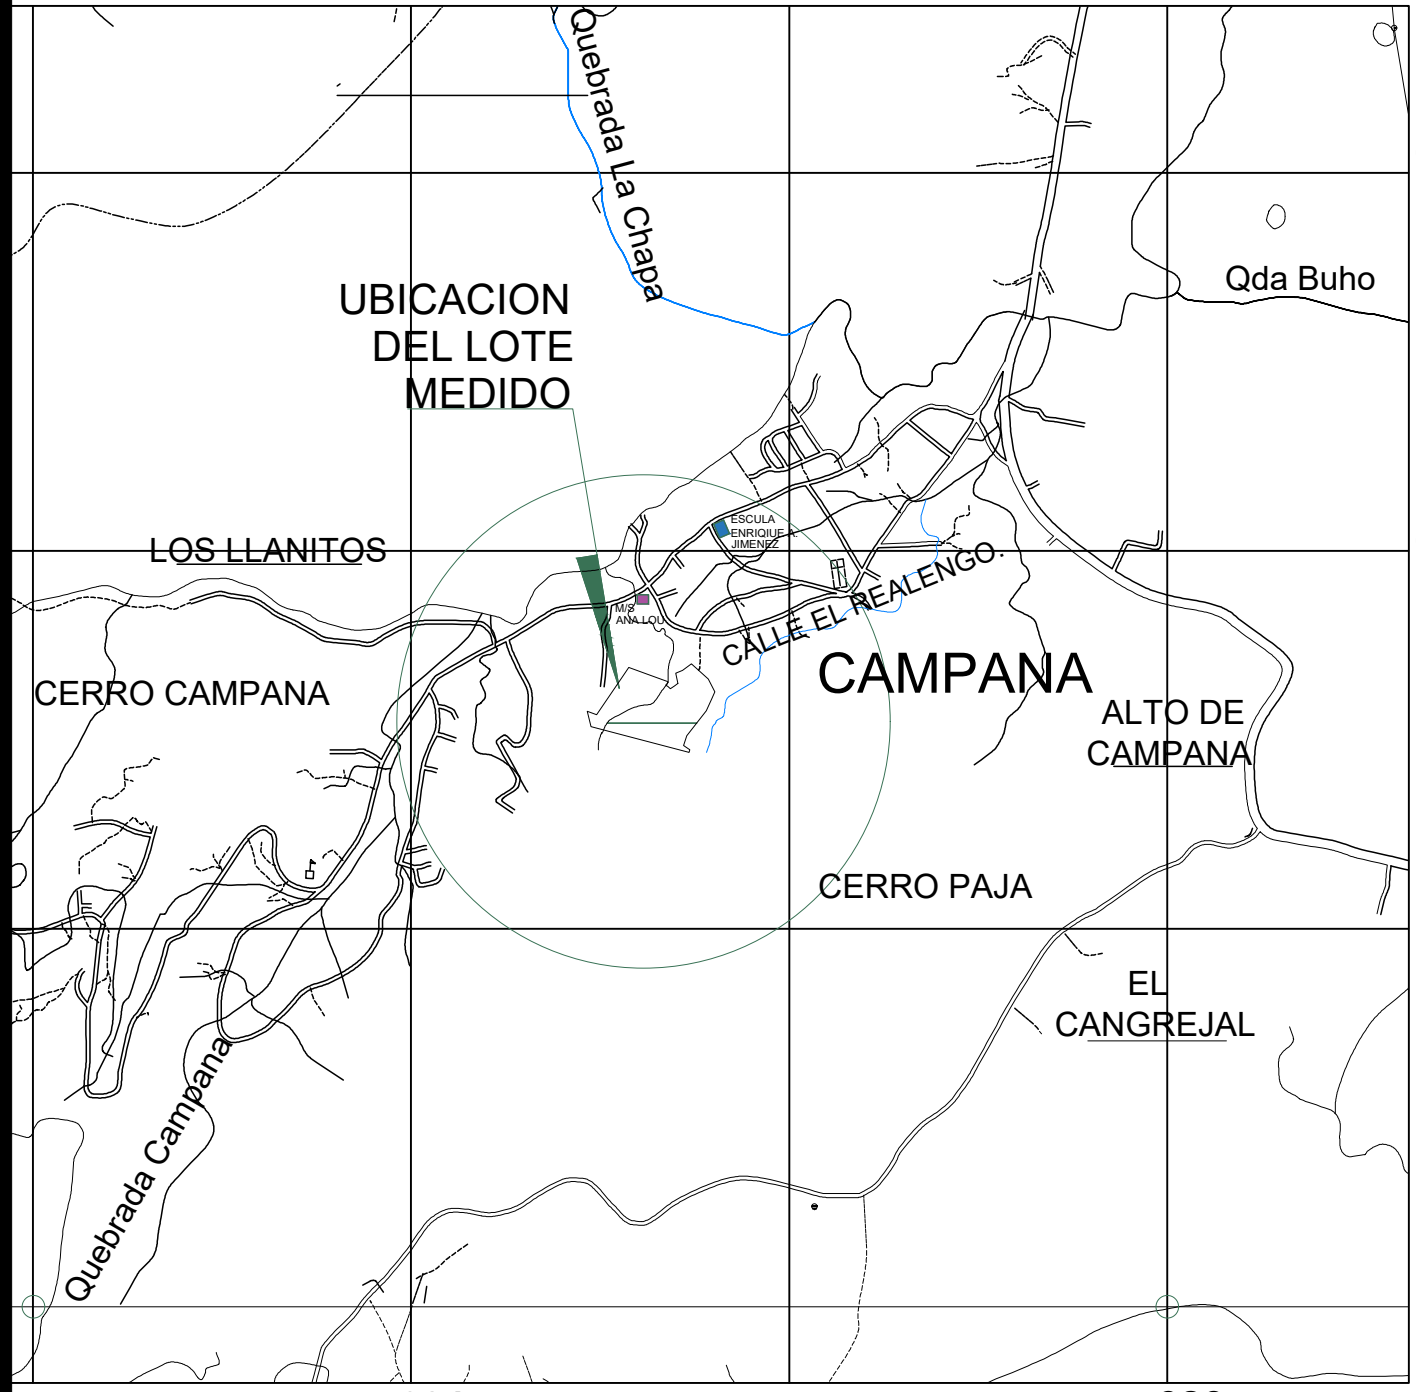

LOCALIZACIÓN REGIONAL
1/20,000 .

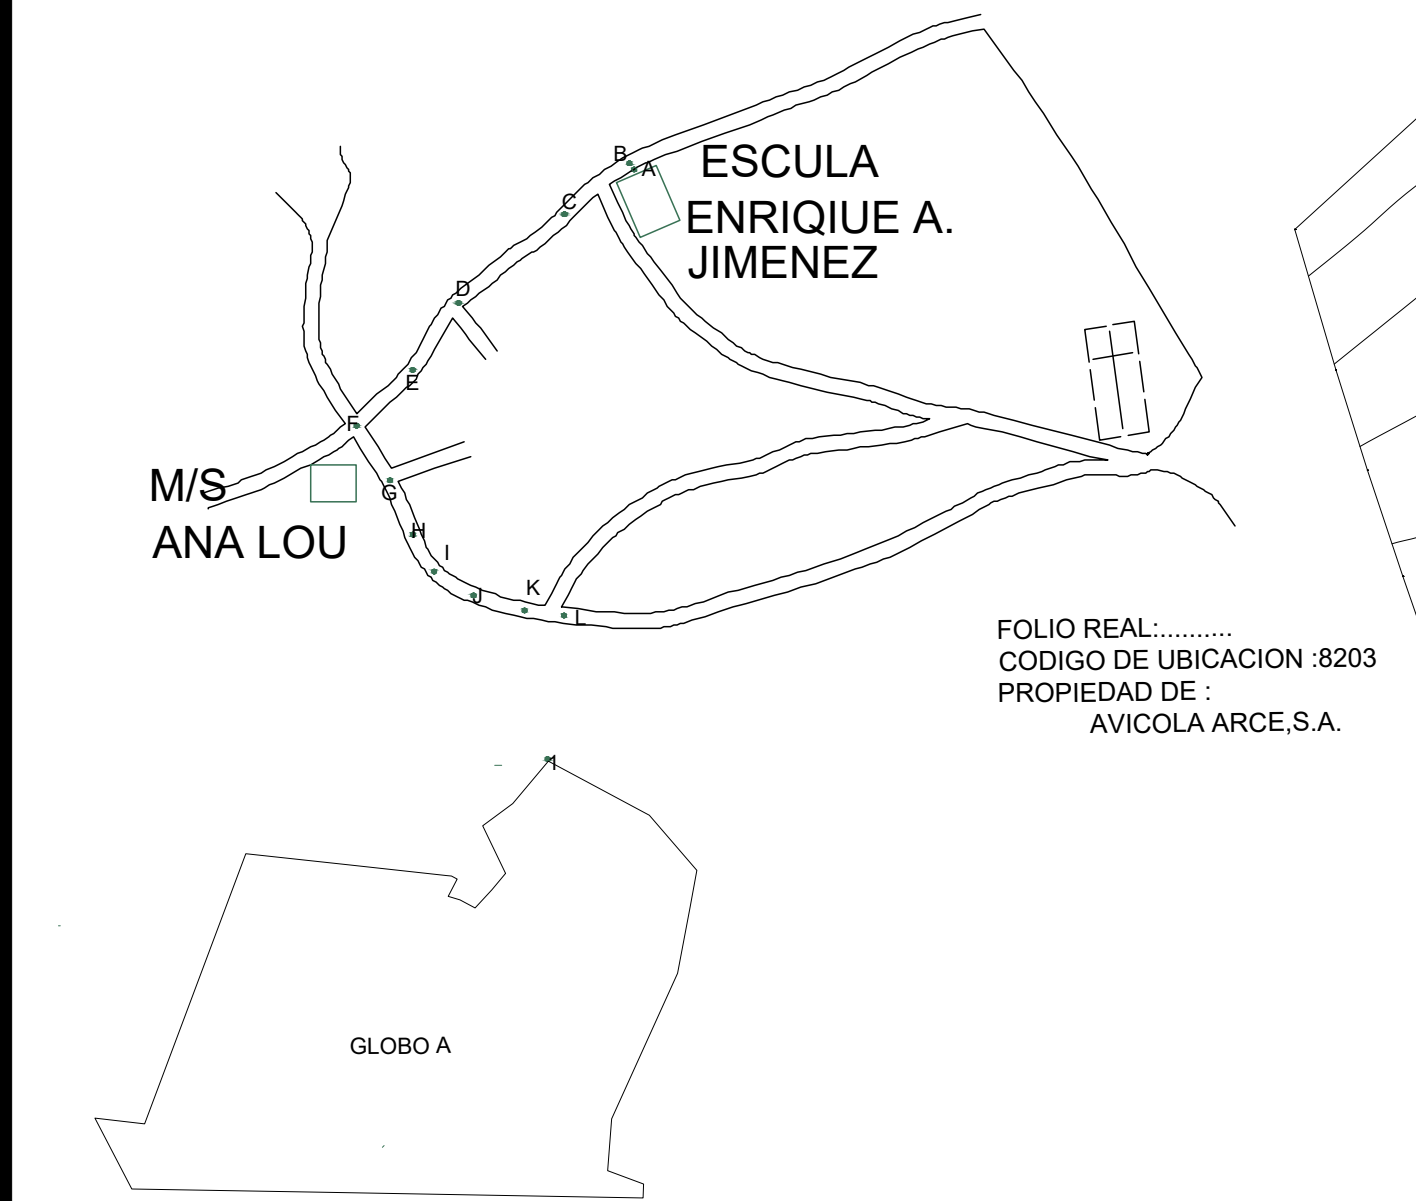

DETALLE DE AMARRE
ESCALA: 1/5,000.

ETAPA I DE VILLAS DEL BOSQUE



N 963662.867
E 621783.465
MON. DE CONCRETO

DATOS DE CAMPO							
VERTICE	DISTANCIA	RUMBOS		Coordenadas Datum WGS84			
				NORTE		ESTE	
1 - 2	19.64	N 67° 22'	6 " E	963676.432	621699.395		
2 - 3	29.10	N 53° 54'	3 " E	963683.988	621717.519		
3 - 4	57.14	S 47° 57'	29 " E	963701.132	621741.03		
4 - 5	3.03	S 47° 46'	56 " E	963662.867	621783.465		
5 - 6	38.25	S 28° 56'	34 " E	963660.831	621785.709		
6 - 7	19.85	S 24° 13'	21 " W	963626.735	621803.039		
7 - 8	35.20	S 24° 37'	57 " W	963608.635	621794.896		
8 - 9	79.12	S 40° 17'	25 " W	963576.641	621780.226		
9 - 10	33.62	S 66° 17'	39 " W	963516.292	621729.064		
10 - 11	125.95	N 78° 4'	54 " W	963502.775	621698.28		
11 - 12	94.77	N 78° 58'	38 " W	963528.785	621575.049		
12 - 13	18.11	N 21° 33'	23 " E	963550.140	621482.717		
13 - 14	56.88	S 48° 51'	13 " E	963566.986	621489.372		
14 - 15	140.28	N 10° 39'	22 " E	963529.561	621532.203		
15 - 16	29.87	N 34° 27'	18 " E	963667.424	621558.143		
16 - 17	54.34	S 69° 55'	20 " E	963692.058	621575.045		
17 - 18	51.70	S 69° 54'	3 " E	963673.405	621626.078		
18 - 19	2.65	S 70° 13'	11 " E	963655.64	621674.625		
19 - 20	3.41	S 48° 27'	1 " E	963654.742	621677.122		
20 - 21	10.25	S 41° 22'	10 " W	963652.482	621679.672		
21 - 22	6.45	S 59° 43'	12 " E	963644.789	621672.897		
22 - 23	9.01	S 47° 53'	29 " E	963641.535	621678.470		
23 - 24	13.00	N 56° 32'	58 " E	963635.491	621685.157		
24 - 25	11.22	N 53° 54'	37 " E	963642.655	621696.001		
25 - 1	27.75	N 11° 47'	49 " W	963649.265	621705.069		

DETALLE DE AREA
AREA INSCRITA DEL FOLIO REAL 5081 12HAS +1860.92 m2
AREA DEL PROYECTO A EJECUTAR 4HAS +0000.31m2
RESTO LIBRE DEL FOLIO REAL 5081 8HAS +1860.61 m2

DETALLE DE VOLUMEN
AREA DEL PROYECTO A EJECUTAR 4 HAS+0000.31 m2
AREA DE CORTE Y RELLENO 2HAS +5,000.00 m2
RESTO LIBRE DE LA FINCA #5081 1HAS+ 5,000.31 m2

- Notas:
- EL POLIGONO SE MIDIO POR LA LINEA DE PROPIEDAD.
 - SE COLOCARON MONUMENTOS DE CONCRETO CON VARILLAS DE ACERO EN TODOS LOS VERTICES.
 - EL DATUM UTILIZADO ES WGS 84.
 - SE UTILIZO EL NORTE CUADRICULA.
 - (F.M.): PUNTO DE FINCA MADRE.
 - PLANO REFERENCIA:169 DEL AÑO 1913 EXP-N°359 AÑO1913-1919.
 - SE MIDIO CON ESTACION LEICA, MODELO TS-02, SISTEMA DE COORDENADAS WGS-84.
 - SE RESPETARA LA SERVIDUMBRE FLUVIAL CON RETIRO DE MAS DE 5.00 METROS DE BORDE DE LA QUEBRADA EXISTENTE.

REPUBLICA DE PANAMÁ
PROVINCIA: PANAMÁ OESTE DISTRITO: CAPIRA
CORREGIMIENTO: CAMPANA LUGAR: EL RALENGO

PROYECTO DE LOTIFICACION Y CONFORMACION DENTRO DEL FOLIO REAL 5081 ,TOMO 141 FOLIO 224 ASIENTO 1 COD, UBIC. 8203, PROPIEDAD DE:

PROMOTOR:SUMAYA BODA HAFEJI
8-755-1865

AREA = 4HAS +0000.31M²

TEC. TOPOGRAFO
ANDREINA L REYES S
LIC: 2015-304-002
CEDULA: 9-735-1600
ESCALA:1/1,600
FECHA: FEBRERO 2024