

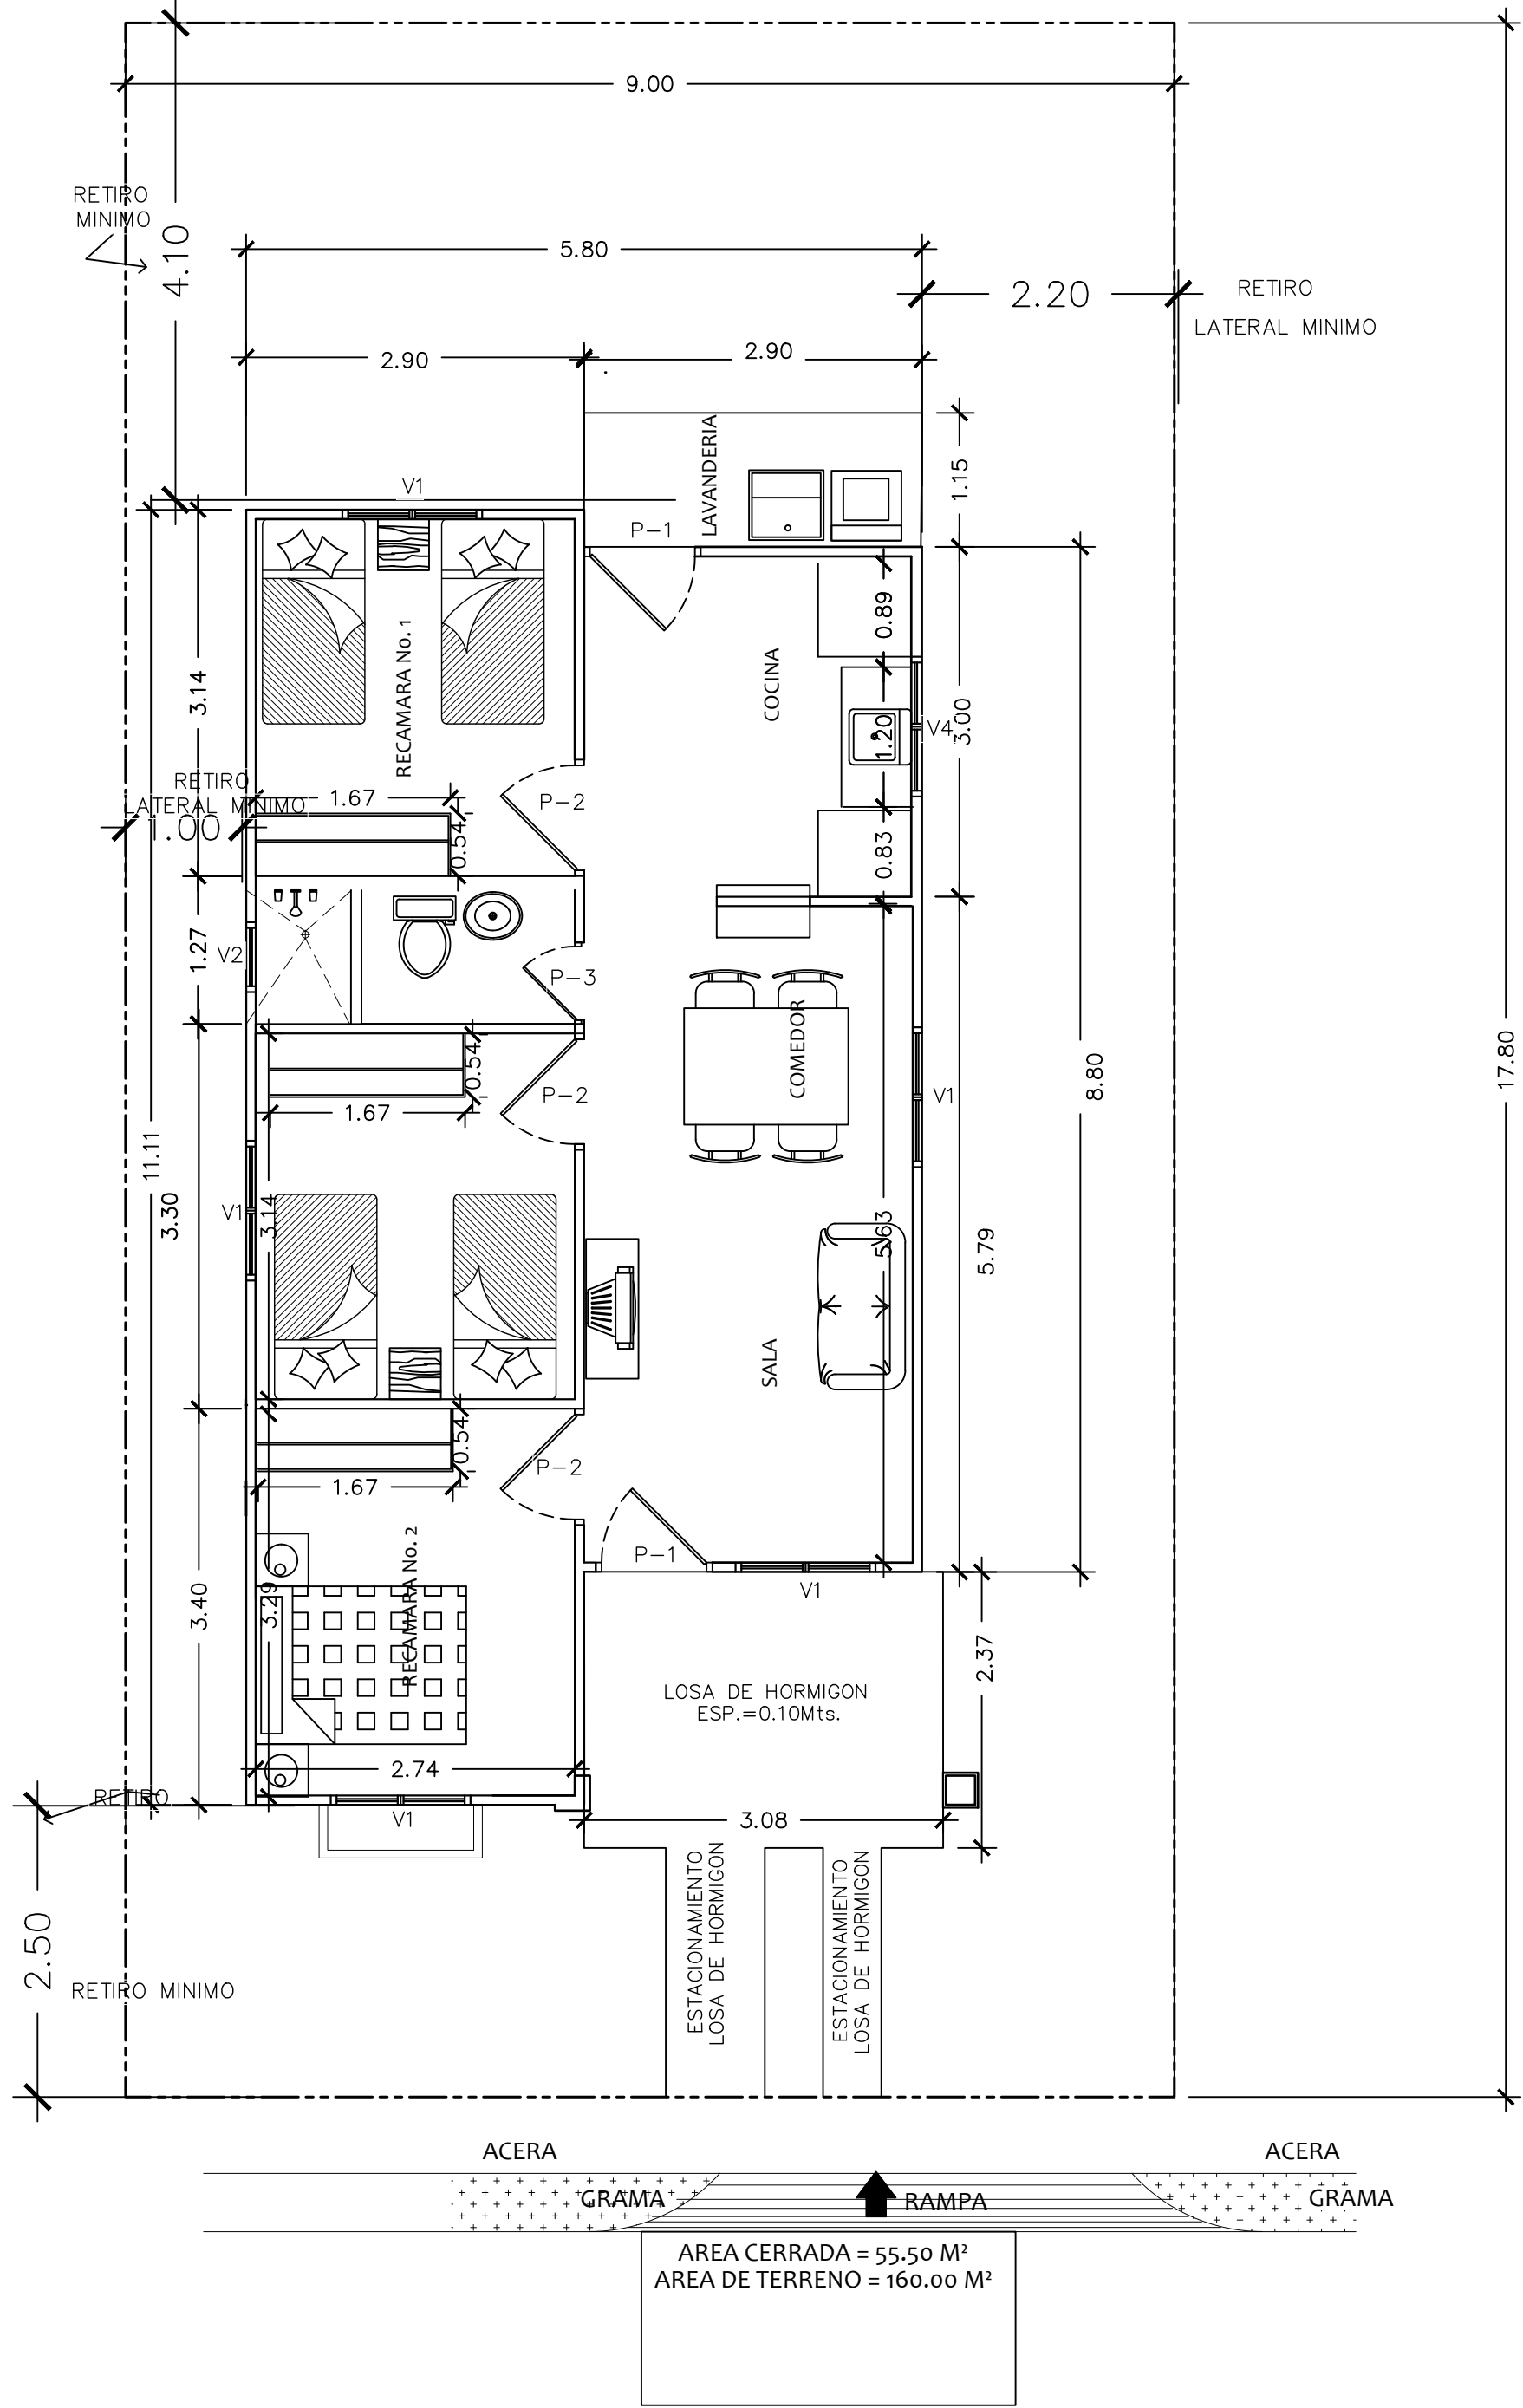
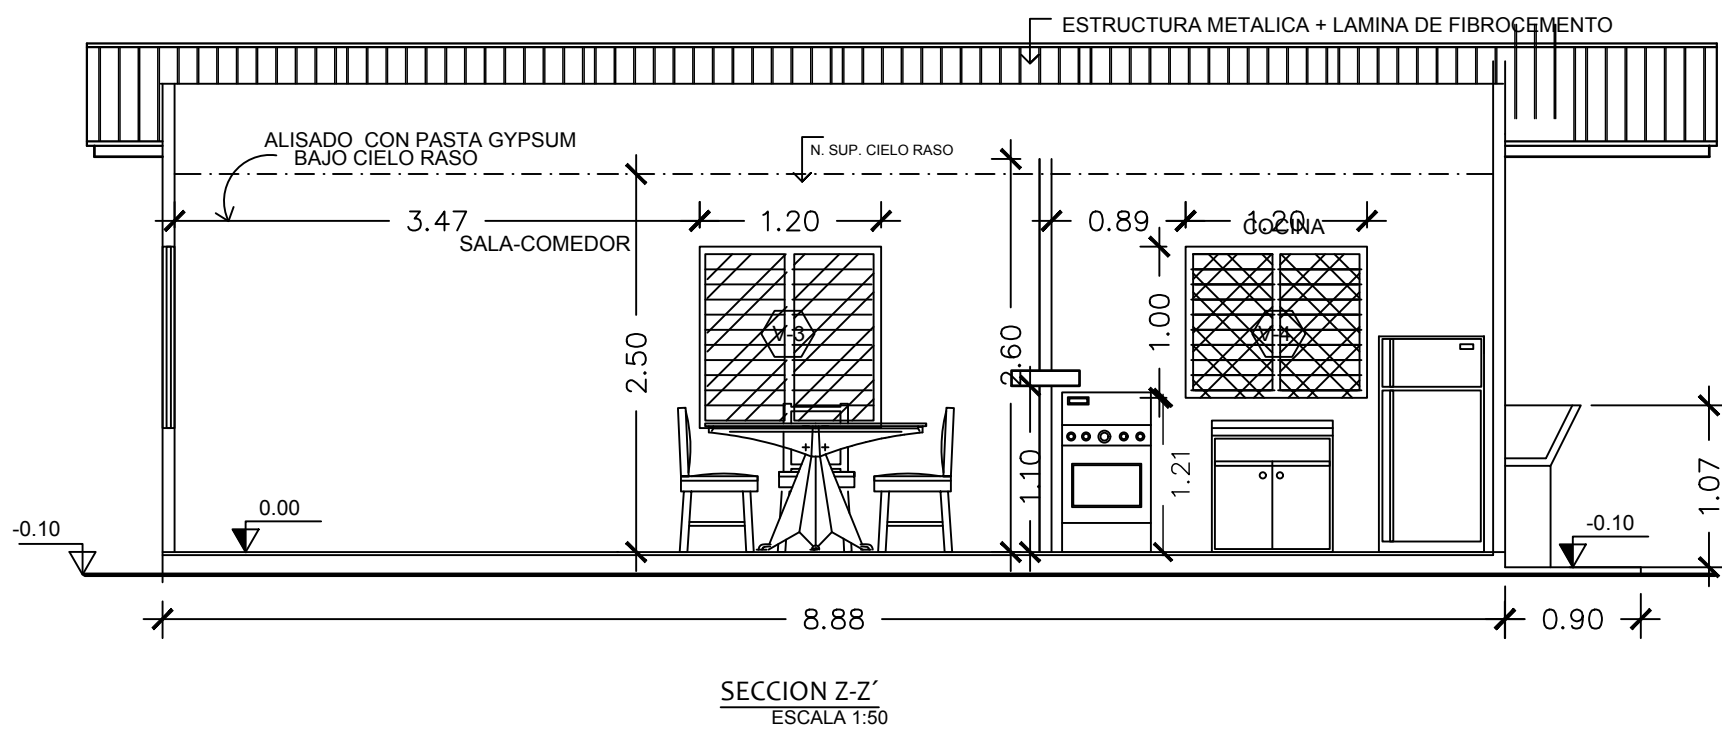
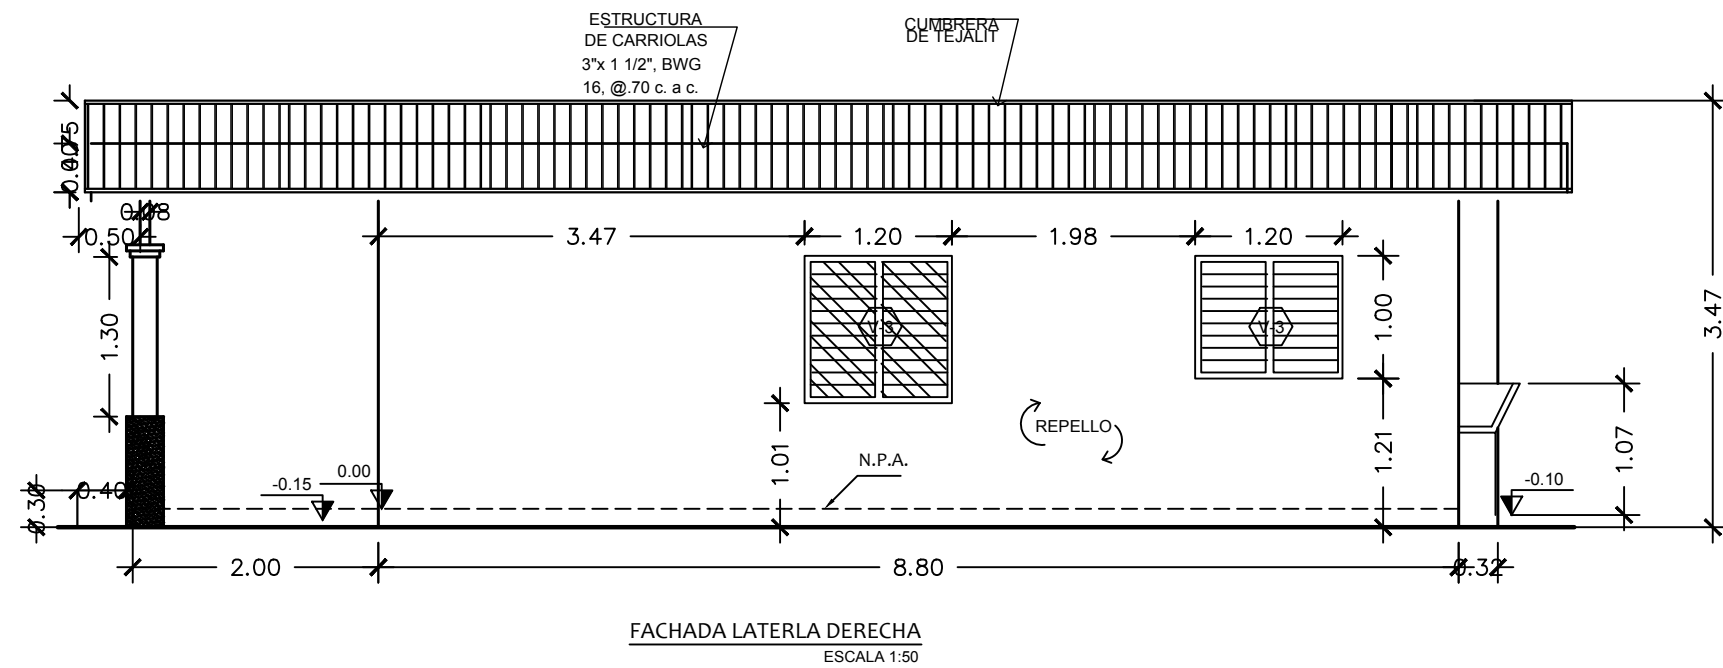
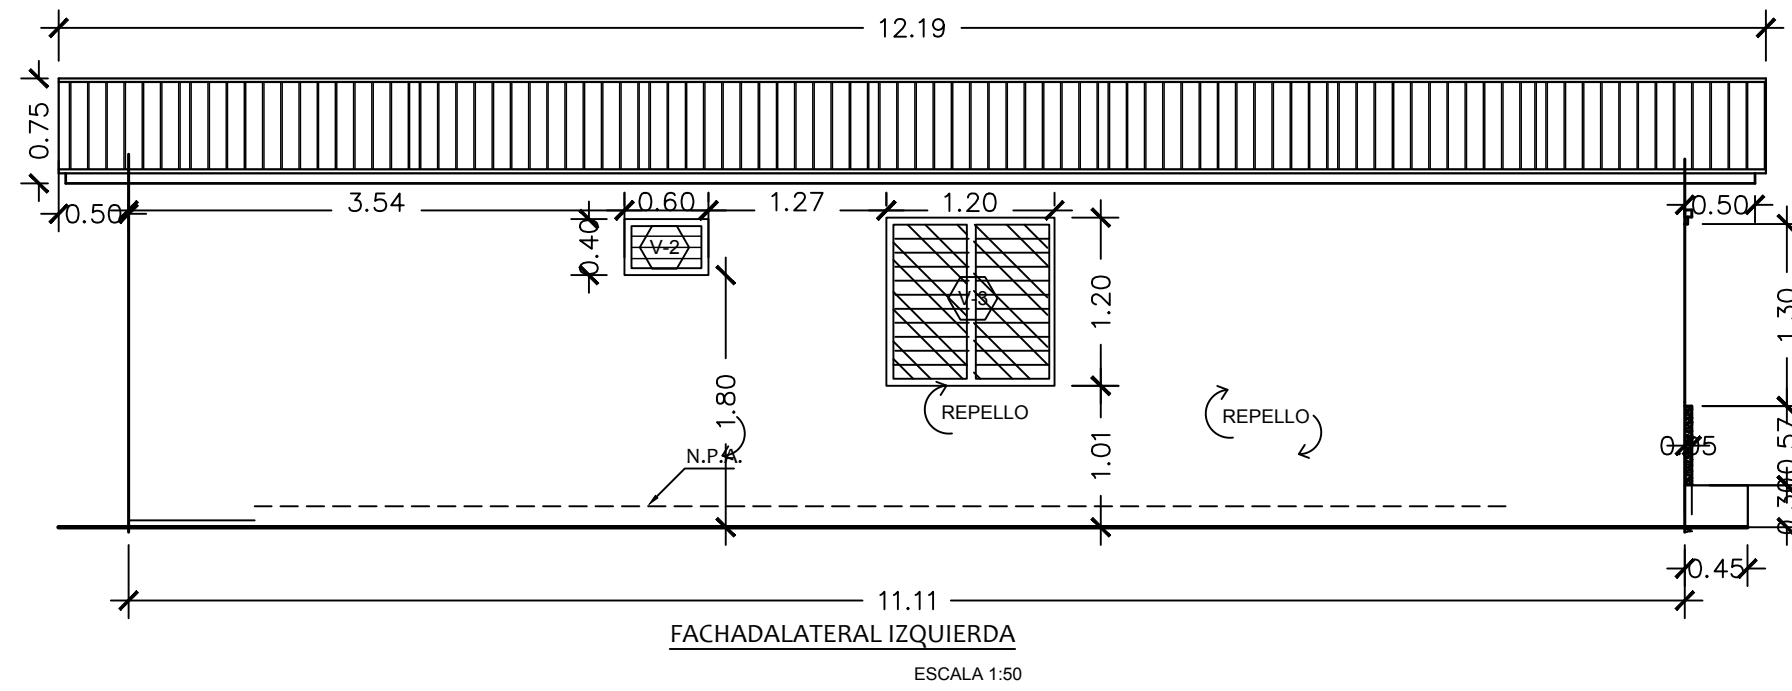


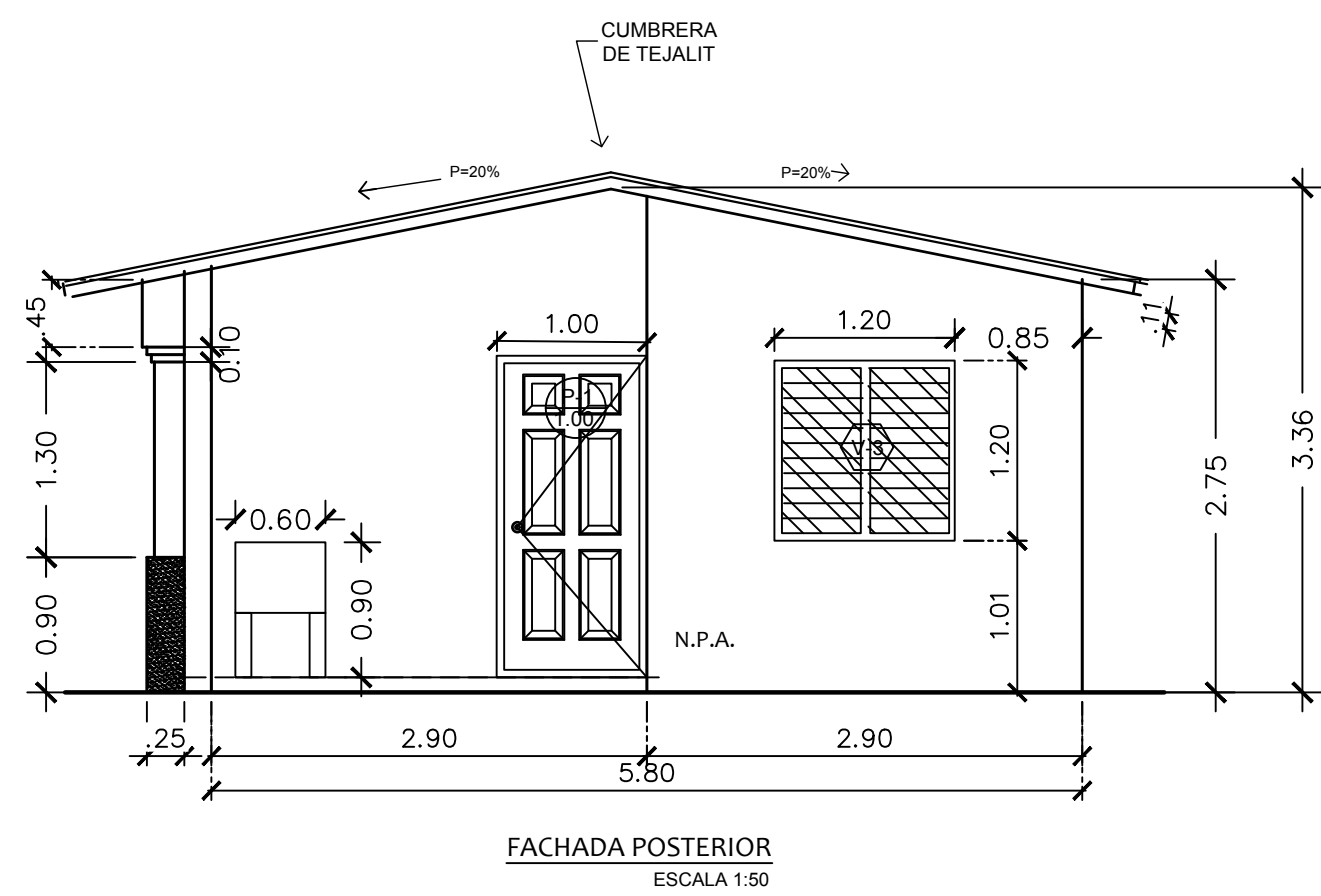

PLANTA ARQUITECTONICA
ESC: 1 : 50

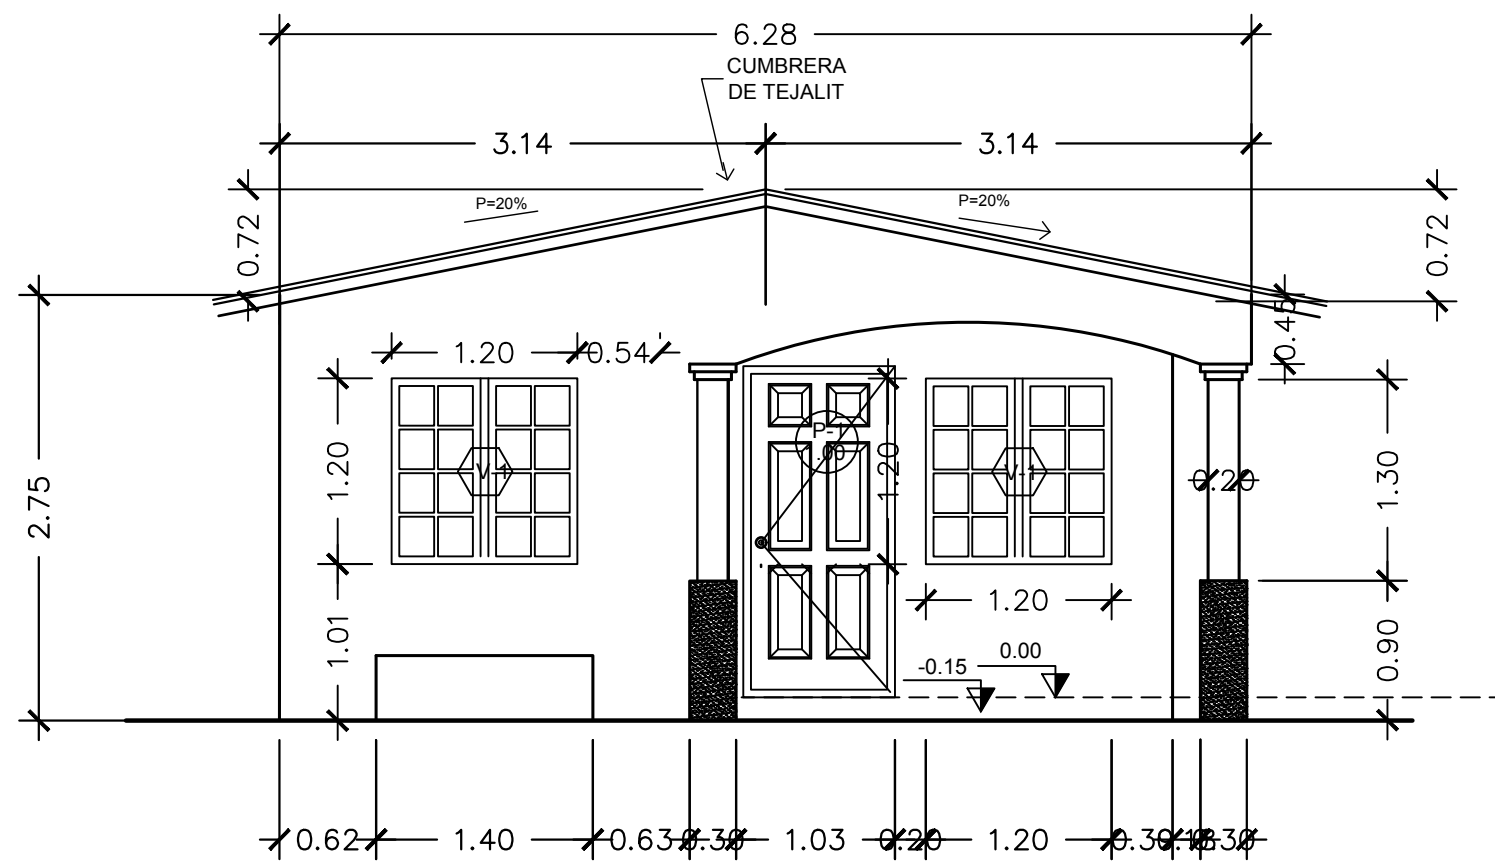

ARQUITECTO:	MARTIN HERRERA	TOPOGRAFIA:	
INGENIERO ESTRUCTURAL:	JOSE ALVAREZ	DIBUJO:	ISAAC RAMS
DISEÑO ELECTRICO:	J.L. APARICIO	REVISION:	OCTUBRE-2022
MAESTRO PLOMERO:	HILARIO SANTANA	ESCALA:	INDICADA
UBICACION:	NATURAGRO SA		
PROPIETARIO:	COLINAS DE LA PRADERA		
	POLIGONO 6		
	HOJA No. 2 DE 7		
	FIRMA DEL REPRESENTANTE LEGAL		
	APROBADO INGENIERIA MUNICIPAL		