


MAPA UBICACIÓN GEOGRÁFICA 1:25,000. Proyecto: SITIO DE DISPOSICIÓN FINAL DE MATERIALES GENERALES DE PROCESOS CONSTRUCTIVOS. Estudio de Impacto Ambiental Cat.- I. Promotor: M Y D SERVICIOS Y ASESORÍAS, S.A. Ubicación: Corregimiento de Barrio Colón, Distrito de La Chorrera, Provincia de Panamá Oeste.



Localización Regional

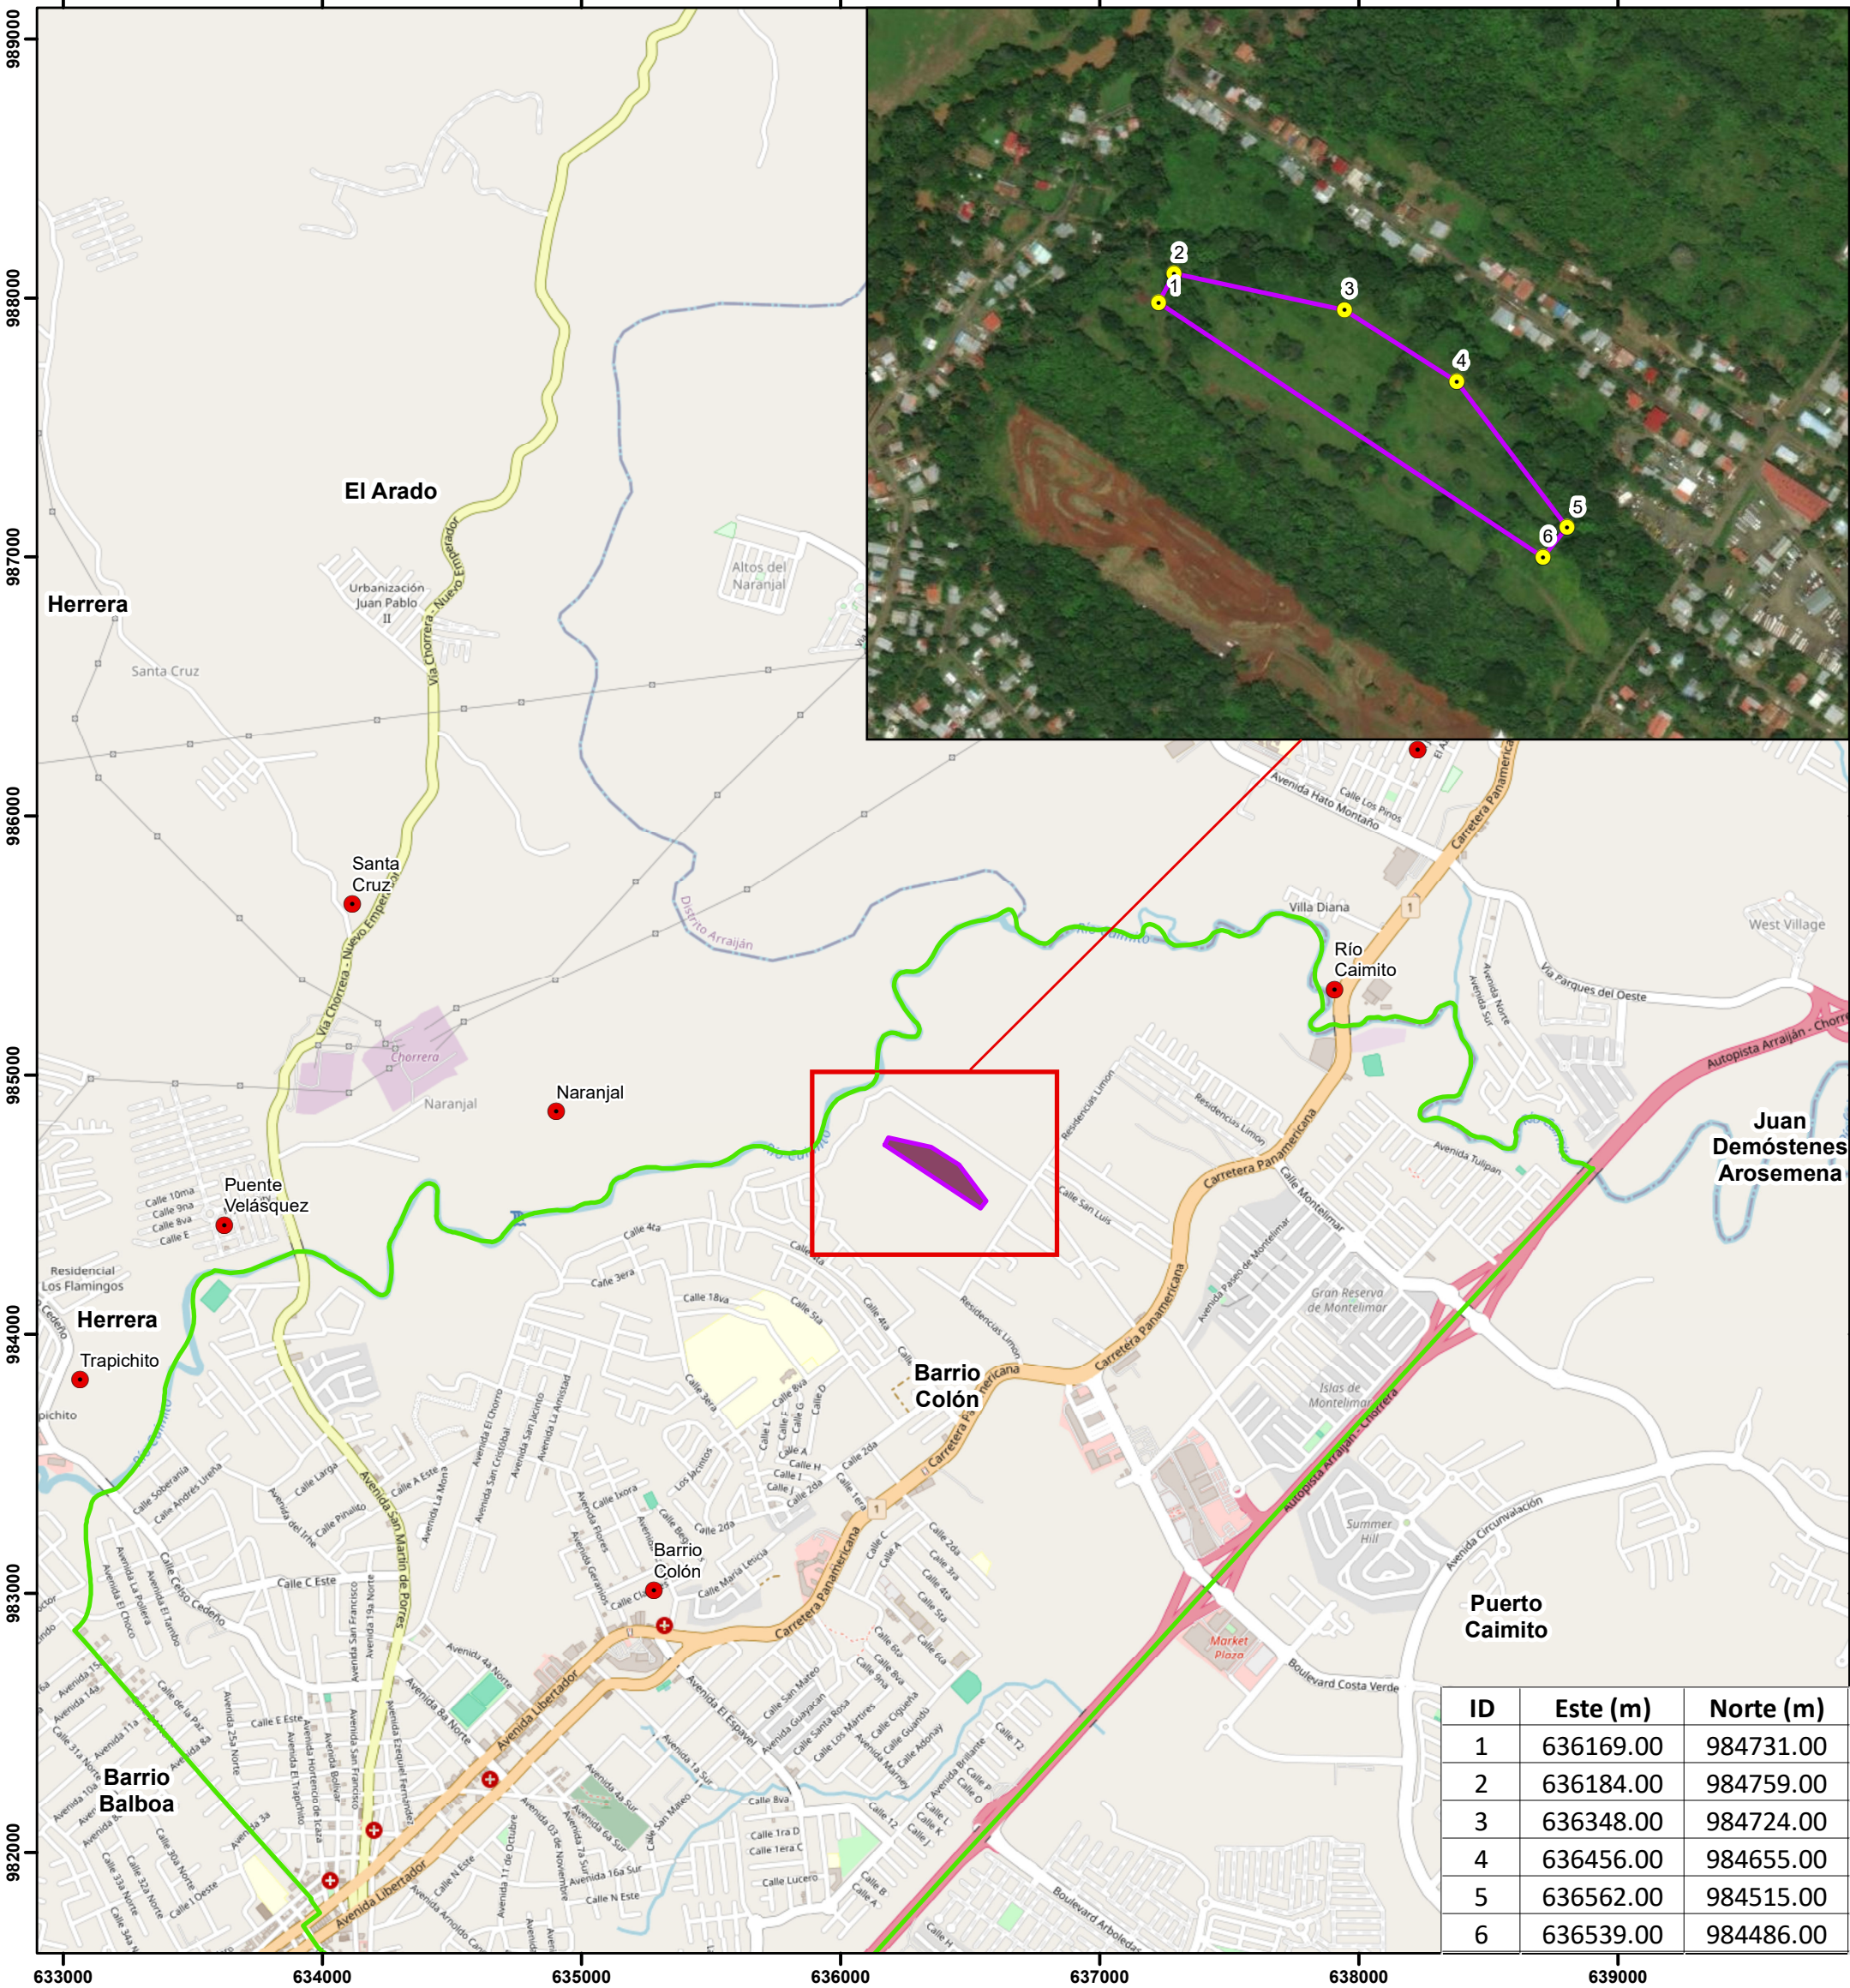

Escala 1:25,000
0 0.25 0.5 1 Km
Proyección Universal Transverse Mercator
Elipsoide Clarke 1866
Datum WGS84, Zona 17 Norte

Leyenda

- Vértices del Polígono
- Polígono del Proyecto (3.2 has.)
- Sitios Poblados
- Corregimientos
- Barrio Colón

Fuente: World Street Map, IGNTG-ANATI, Esri, Garmin,