


ÁREA SOCIAL

CASA BLANCA

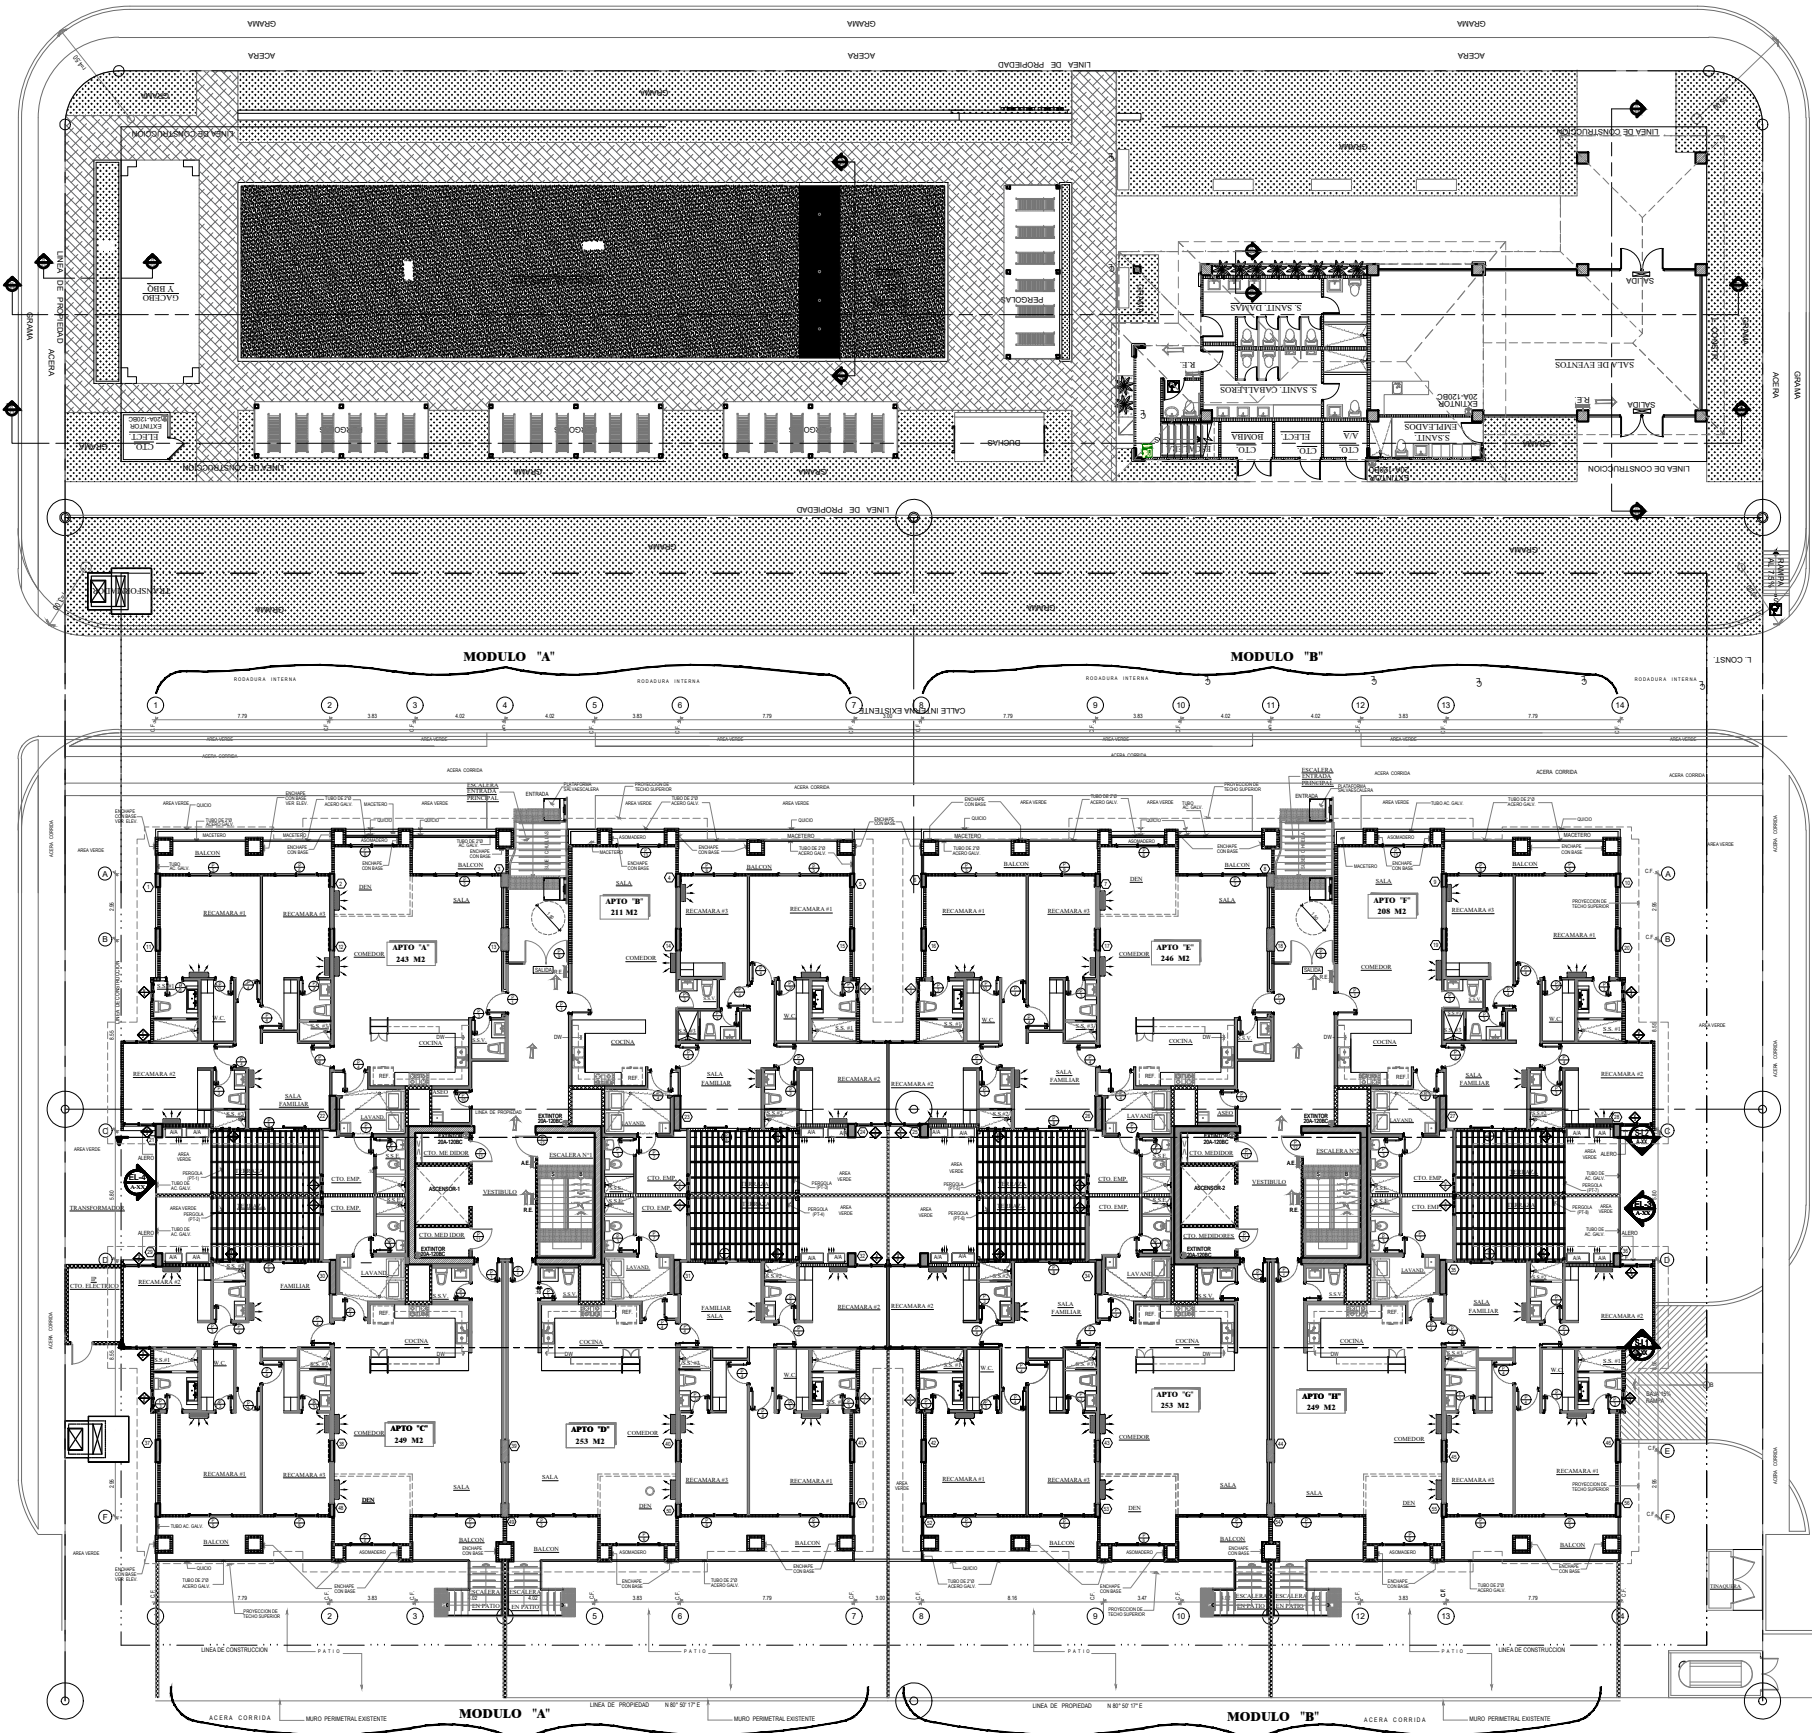

PLANTA ARQUITECTONICA NIVEL 000 (ACCESO Y APARTAMENTOS)

ESCALA 1:75