
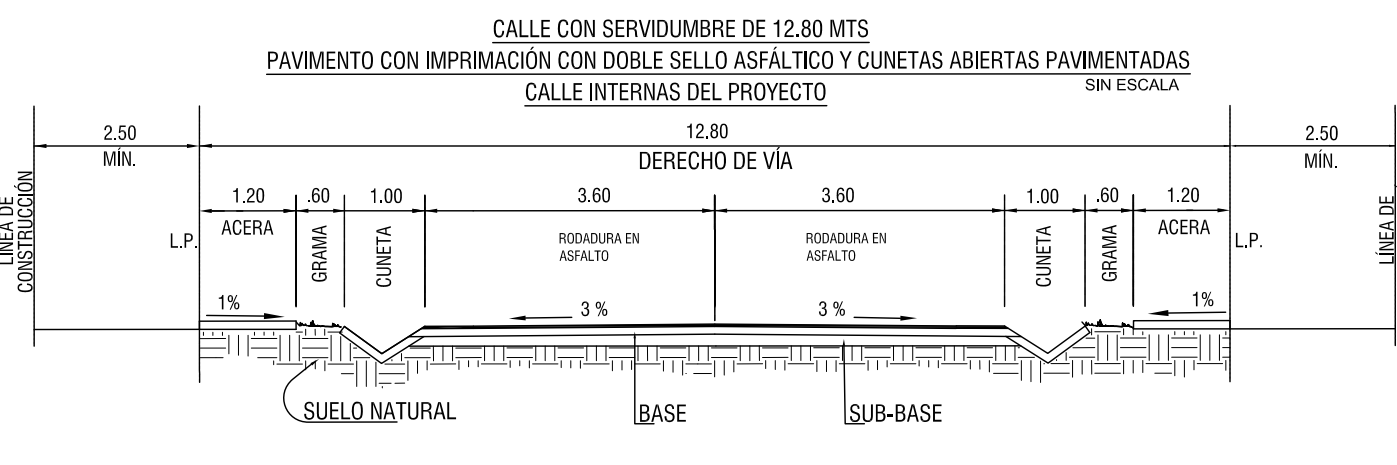
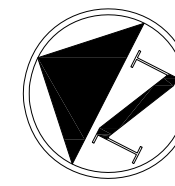


ESCALA 1:500

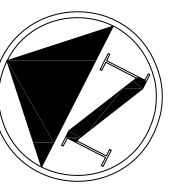

- NOTA: PARA EL DOBLE SELLO SE PERMITIRÁ EL USO DE RC-250 O EMULSIÓN CATIONICA.

EL DISEÑO REPRESENTADO EN LAS SIGUIENTES HOJAS ES PROPIEDAD INTELECTUAL DEL PROFESIONAL RESPONSABLE. CUALQUIER CAMBIO DURANTE LA APROBACIÓN, CONSTRUCCIÓN O DESPUES DE CONSTRUÍDO EL INMUEBLE, DEBE SER CONSULTADO FORMALMENTE CON EL PROFESIONAL RESPONSABLE; DE NO SER ASÍ, EL DISEÑADOR QUEDA EXIMIDO DE TODA RESPONSABILIDAD PROFESIONAL Y LEGAL.

MODIFICACIONES		
FECHA	DESCRIPCION	DIBUJO

(NO APTO PARA CONSTRUCCION)

PLANTA DE ALINEAMIENTO

F I R M A
LEY 15 DEL 26 DE ENERO DE 1959
JUNTA TECNICA DE INGENIERIA Y ARQUITECTURA

ING. MUNICIPAL

CORREGIMIENTO: CABECERA
DISTRITO: SANTIAGO
PROVINCIA DE VERAGUAS

DPI INGENIERIA
WWW.DPI-ING.COM DPROYECTOSINGENIERIA@GMAIL.COM